


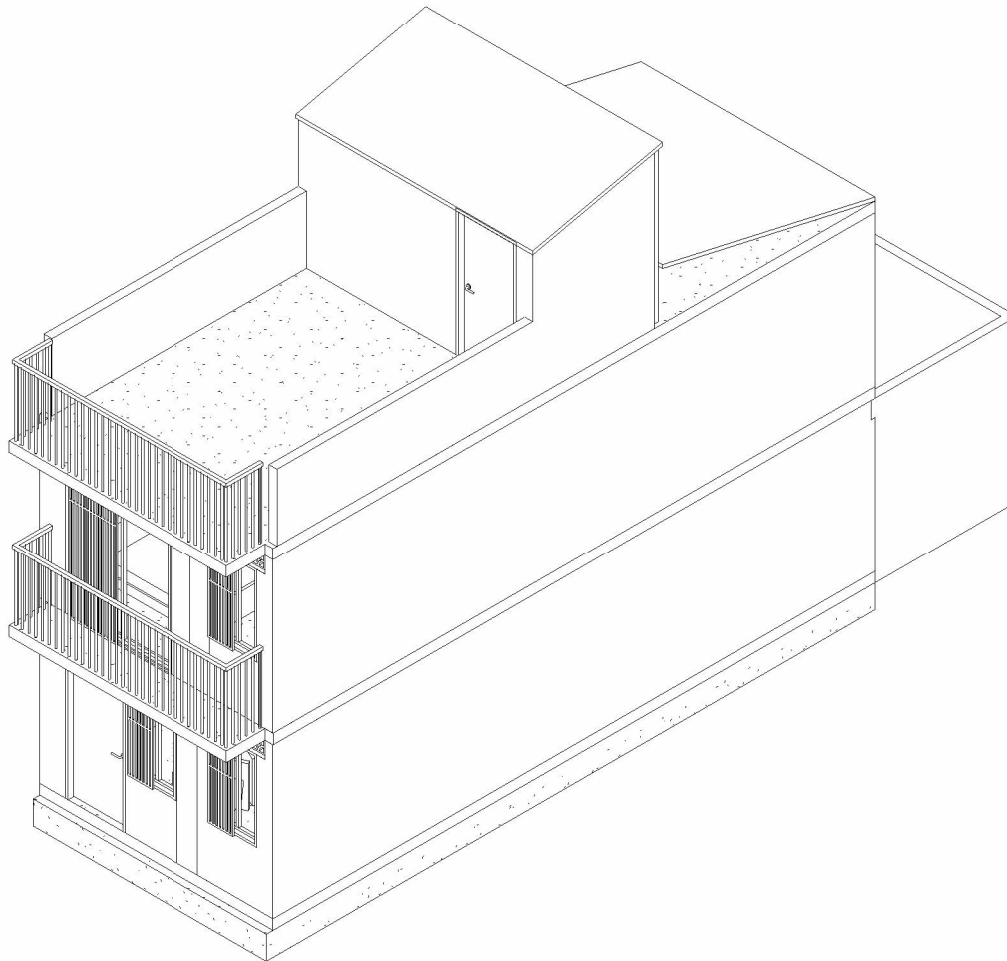

Vivienda urbana\_  
Clima cálido\_  
Predio angosto\_  
Unificada\_  
Materiales industrializados\_



- 01\_** Axonometría
- 02\_** Vista Fugada Interior
- 03\_** Vista Fugada Exterior
- 04\_** Planta Primer Piso
- 05\_** Planta Segundo Piso
- 06\_** Planta de Cubierta
- 07\_** Alzado Frontal
- 08\_** Alzado Posterior
- 09\_** Corte transversal
- 10\_** Corte longitudinal
- 11\_** Cantidades



VIVIENDA  
UNIFAMILIAR  
-  
CONSTRUCCIÓN  
EN  
SITIO PROPIO

DISTRIBUCIÓN:

Vivienda urbana\_  
Clima cálido\_  
Predio angosto\_  
Unificada\_  
Materiales industrializados\_

OBSERVACIONES


Este diseño  
arquitectónico es de  
carácter informativo. No  
se garantiza su precisión  
ni adecuación para  
ningún fin específico. El  
usuario asume la  
responsabilidad total  
sobre el desarrollo  
técnico, y la obtención de  
permisos y/o licencias,  
tanto antes como durante  
su implementación y uso.  
HabArk y los autores  
asociados a ella no se  
hacen responsables por  
daños o perjuicios  
resultantes del uso de  
este diseño, ya sean  
directos, indirectos,  
incidentales, especiales  
o consecuentes. El uso  
de este diseño es bajo el  
propio riesgo del usuario.

CONTENIDO:  
**Axonometría**

ESCALA:

Nº DE PLANO:

01/11

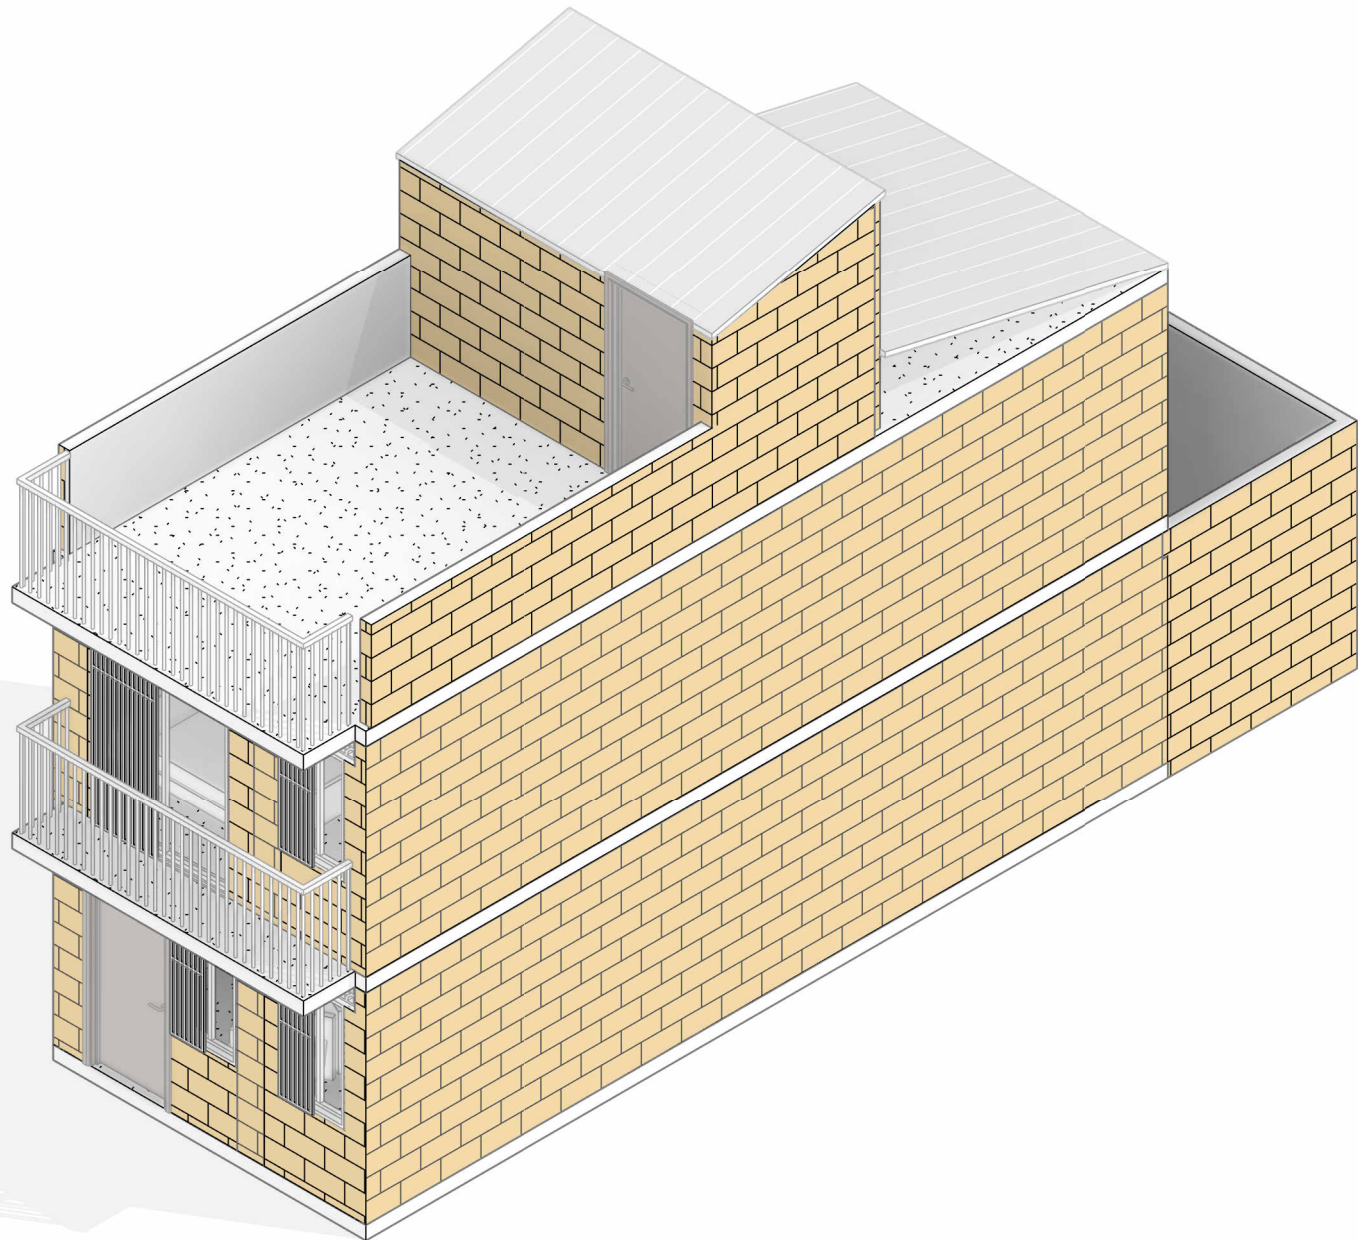



VIVIENDA  
UNIFAMILIAR  
-  
CONSTRUCCIÓN  
EN  
SITIO PROPIO

DISTRIBUCIÓN:  
Vivienda urbana\_  
Clima cálido\_  
Predio angosto\_  
Unificada\_  
Materiales industrializados\_

OBSERVACIONES  
  
Este diseño  
arquitectónico es de  
carácter informativo. No  
se garantiza su precisión  
ni adecuación para  
ningún fin específico. El  
usuario asume la  
responsabilidad total  
sobre el desarrollo  
técnico, y la obtención de  
permisos y/o licencias,  
tanto antes como durante  
su implementación y uso.  
HabArk y los autores  
asociados a ella no se  
hacen responsables por  
daños o perjuicios  
resultantes del uso de  
este diseño, ya sean  
directos, indirectos,  
incidentales, especiales  
o consecuentes. El uso  
de este diseño es bajo el  
propio riesgo del usuario.

CONTENIDO:  
Vista Fugada  
Interior

ESCALA:

Nº DE PLANO:  
02/11



VIVIENDA  
UNIFAMILIAR  
-  
CONSTRUCCIÓN  
EN  
SITIO PROPIO

**DISTRIBUCIÓN:**

Vivienda urbana\_  
Clima cálido\_  
Predio angosto\_  
Unificada\_  
Materiales industrializados\_

**OBSERVACIONES**

Este diseño  
arquitectónico es de  
carácter informativo. No  
se garantiza su precisión  
ni adecuación para  
ningún fin específico. El  
usuario asume la  
responsabilidad total  
sobre el desarrollo  
técnico, y la obtención de  
permisos y/o licencias,  
tanto antes como durante  
su implementación y uso.  
HabArk y los autores  
asociados a ella no se  
hacen responsables por  
daños o perjuicios  
resultantes del uso de  
este diseño, ya sean  
directos, indirectos,  
incidentales, especiales  
o consecuentes. El uso  
de este diseño es bajo el  
propio riesgo del usuario.

**CONTENIDO:**  
**Vista Fugada**  
**Exterior**

**ESCALA:**

**N° DE PLANO:**

**03/11**



VIVIENDA  
UNIFAMILIAR  
-  
CONSTRUCCIÓN  
EN  
SITIO PROPIO

DISTRIBUCIÓN:  
Vivienda urbana  
Clima cálido  
Predio angosto  
Unificada  
Materiales industrializados


OBSERVACIONES

Este diseño  
arquitectónico es de  
carácter informativo. No  
se garantiza su precisión  
ni adecuación para  
ningún fin específico. El  
usuario asume la  
responsabilidad total  
sobre el desarrollo  
técnico, y la obtención de  
permisos y/o licencias,  
tanto antes como durante  
su implementación y uso.  
HabArk y los autores  
asociados a ella no se  
hacen responsables por  
daños o perjuicios  
resultantes del uso de  
este diseño, ya sean  
directos, indirectos,  
incidentales, especiales  
o consecuentes. El uso  
de este diseño es bajo el  
propio riesgo del usuario.

CONTENIDO:  
**Planta primer  
piso**

ESCALA:  
**1 : 75**

N° DE PLANO:  
**04/11**

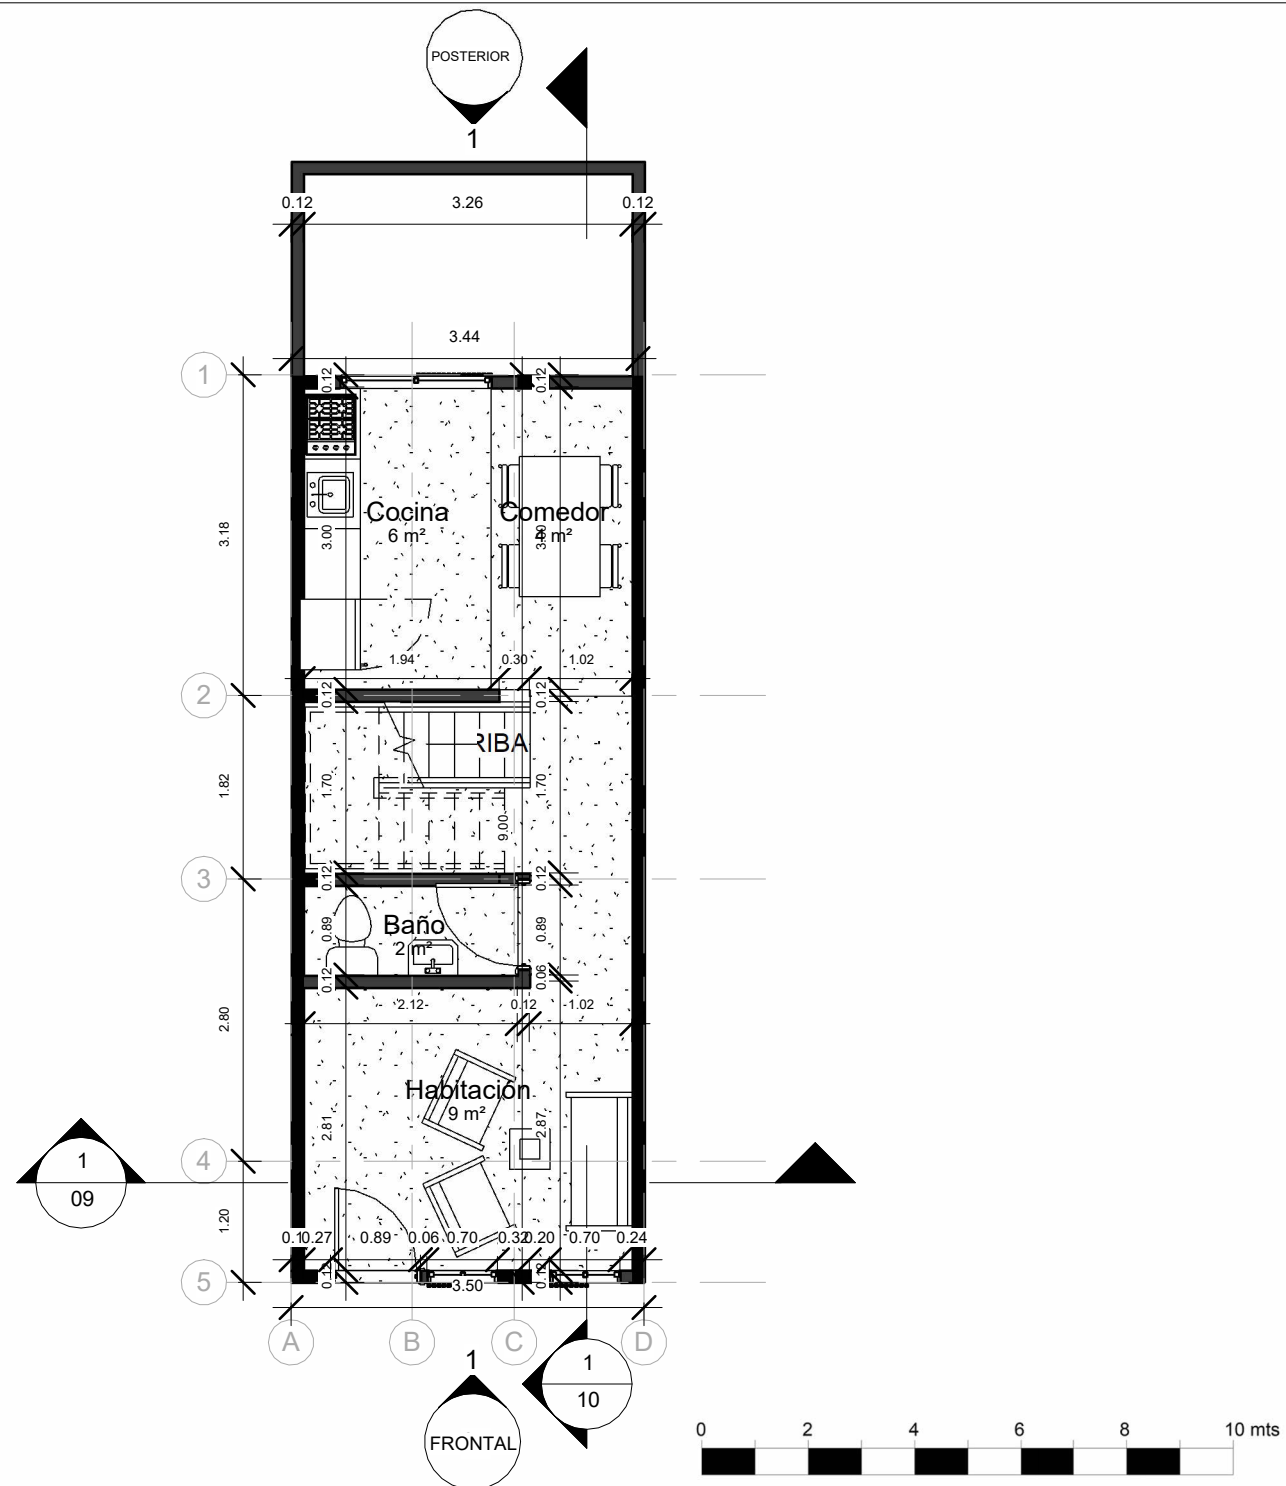





VIVIENDA  
UNIFAMILIAR  
-  
CONSTRUCCIÓN  
EN  
SITIO PROPIO

DISTRIBUCIÓN:

Vivienda urbana\_  
Clima cálido\_  
Predio angosto\_  
Unificada\_  
Materiales industrializados\_


OBSERVACIONES

Este diseño  
arquitectónico es de  
carácter informativo. No  
se garantiza su precisión  
ni adecuación para  
ningún fin específico. El  
usuario asume la  
responsabilidad total  
sobre el desarrollo  
técnico, y la obtención de  
permisos y/o licencias,  
tanto antes como durante  
su implementación y uso.  
HabArk y los autores  
asociados a ella no se  
hacen responsables por  
daños o perjuicios  
resultantes del uso de  
este diseño, ya sean  
directos, indirectos,  
incidentales, especiales  
o consecuentes. El uso  
de este diseño es bajo el  
propio riesgo del usuario.

CONTENIDO:  
**Planta de  
cubiertas**

ESCALA:  
**1 : 75**

N° DE PLANO:  
**06/11**

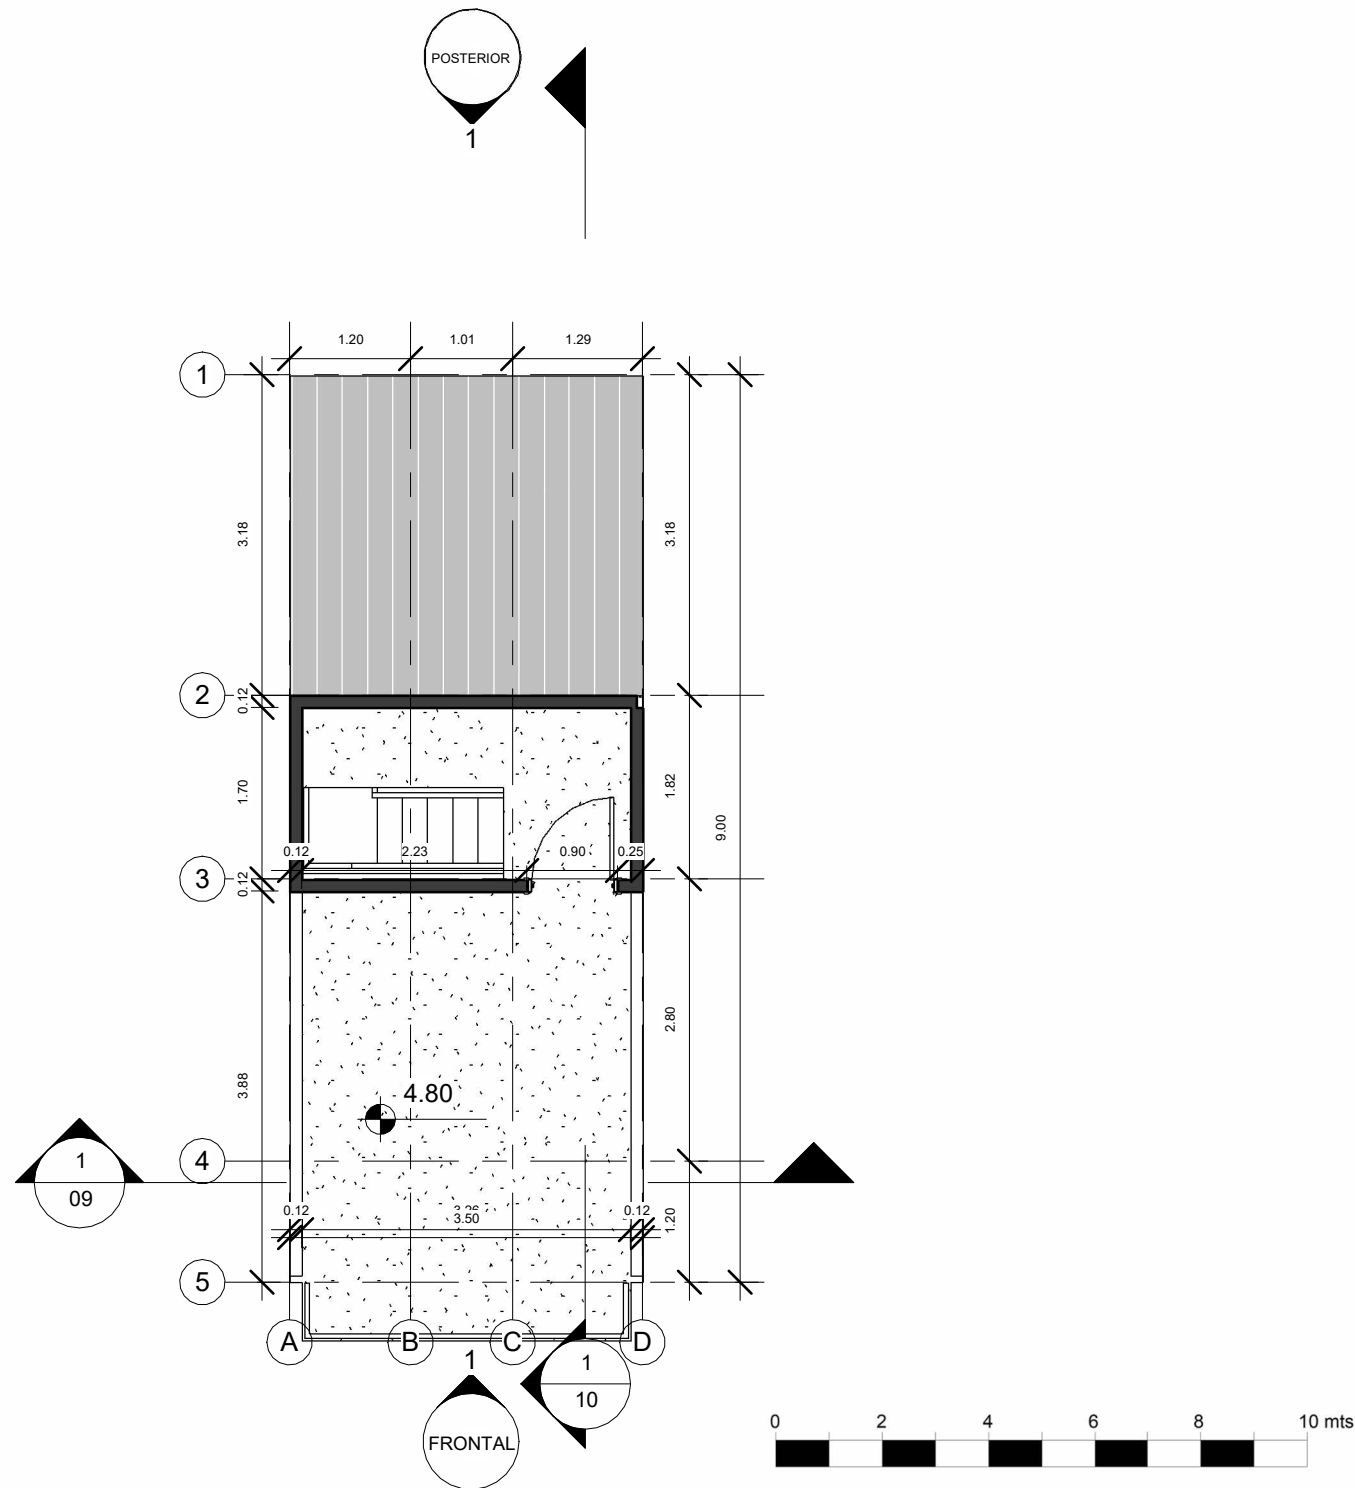





Cubierta

7.20



Nivel 3

4.80



Nivel 2

2.40



Nivel 1

0.00



VIVIENDA  
UNIFAMILIAR  
-  
CONSTRUCCIÓN  
EN  
SITIO PROPIO

DISTRIBUCIÓN:

Vivienda urbana\_  
Clima cálido\_  
Predio angosto\_  
Unificada\_  
Materiales industrializados\_

OBSERVACIONES

Este diseño  
arquitectónico es de  
carácter informativo. No  
se garantiza su precisión  
ni adecuación para  
ningún fin específico. El  
usuario asume la  
responsabilidad total  
sobre el desarrollo  
técnico, y la obtención de  
permisos y/o licencias,  
tanto antes como durante  
su implementación y uso.  
HabArk y los autores  
asociados a ella no se  
hacen responsables por  
daños o perjuicios  
resultantes del uso de  
este diseño, ya sean  
directos, indirectos,  
incidentales, especiales  
o consecuentes. El uso  
de este diseño es bajo el  
propio riesgo del usuario.

CONTENIDO:  
**Alzado Frontal**

ESCALA:  
**1 : 50**

Nº DE PLANO:  
**07/11**





VIVIENDA  
UNIFAMILIAR  
-  
CONSTRUCCIÓN  
EN  
SITIO PROPIO

DISTRIBUCIÓN:  
Vivienda urbana\_  
Clima cálido\_  
Predio angosto\_  
Unificada\_  
Materiales industrializados\_


OBSERVACIONES

Este diseño  
arquitectónico es de  
carácter informativo. No  
se garantiza su precisión  
ni adecuación para  
ningún fin específico. El  
usuario asume la  
responsabilidad total  
sobre el desarrollo  
técnico, y la obtención de  
permisos y/o licencias,  
tanto antes como durante  
su implementación y uso.  
HabArk y los autores  
asociados a ella no se  
hacen responsables por  
daños o perjuicios  
resultantes del uso de  
este diseño, ya sean  
directos, indirectos,  
incidentales, especiales  
o consecuentes. El uso  
de este diseño es bajo el  
propio riesgo del usuario.

CONTENIDO:  
**Alzado  
Posterior**

ESCALA:  
**1 : 50**

Nº DE PLANO:  
**08/11**

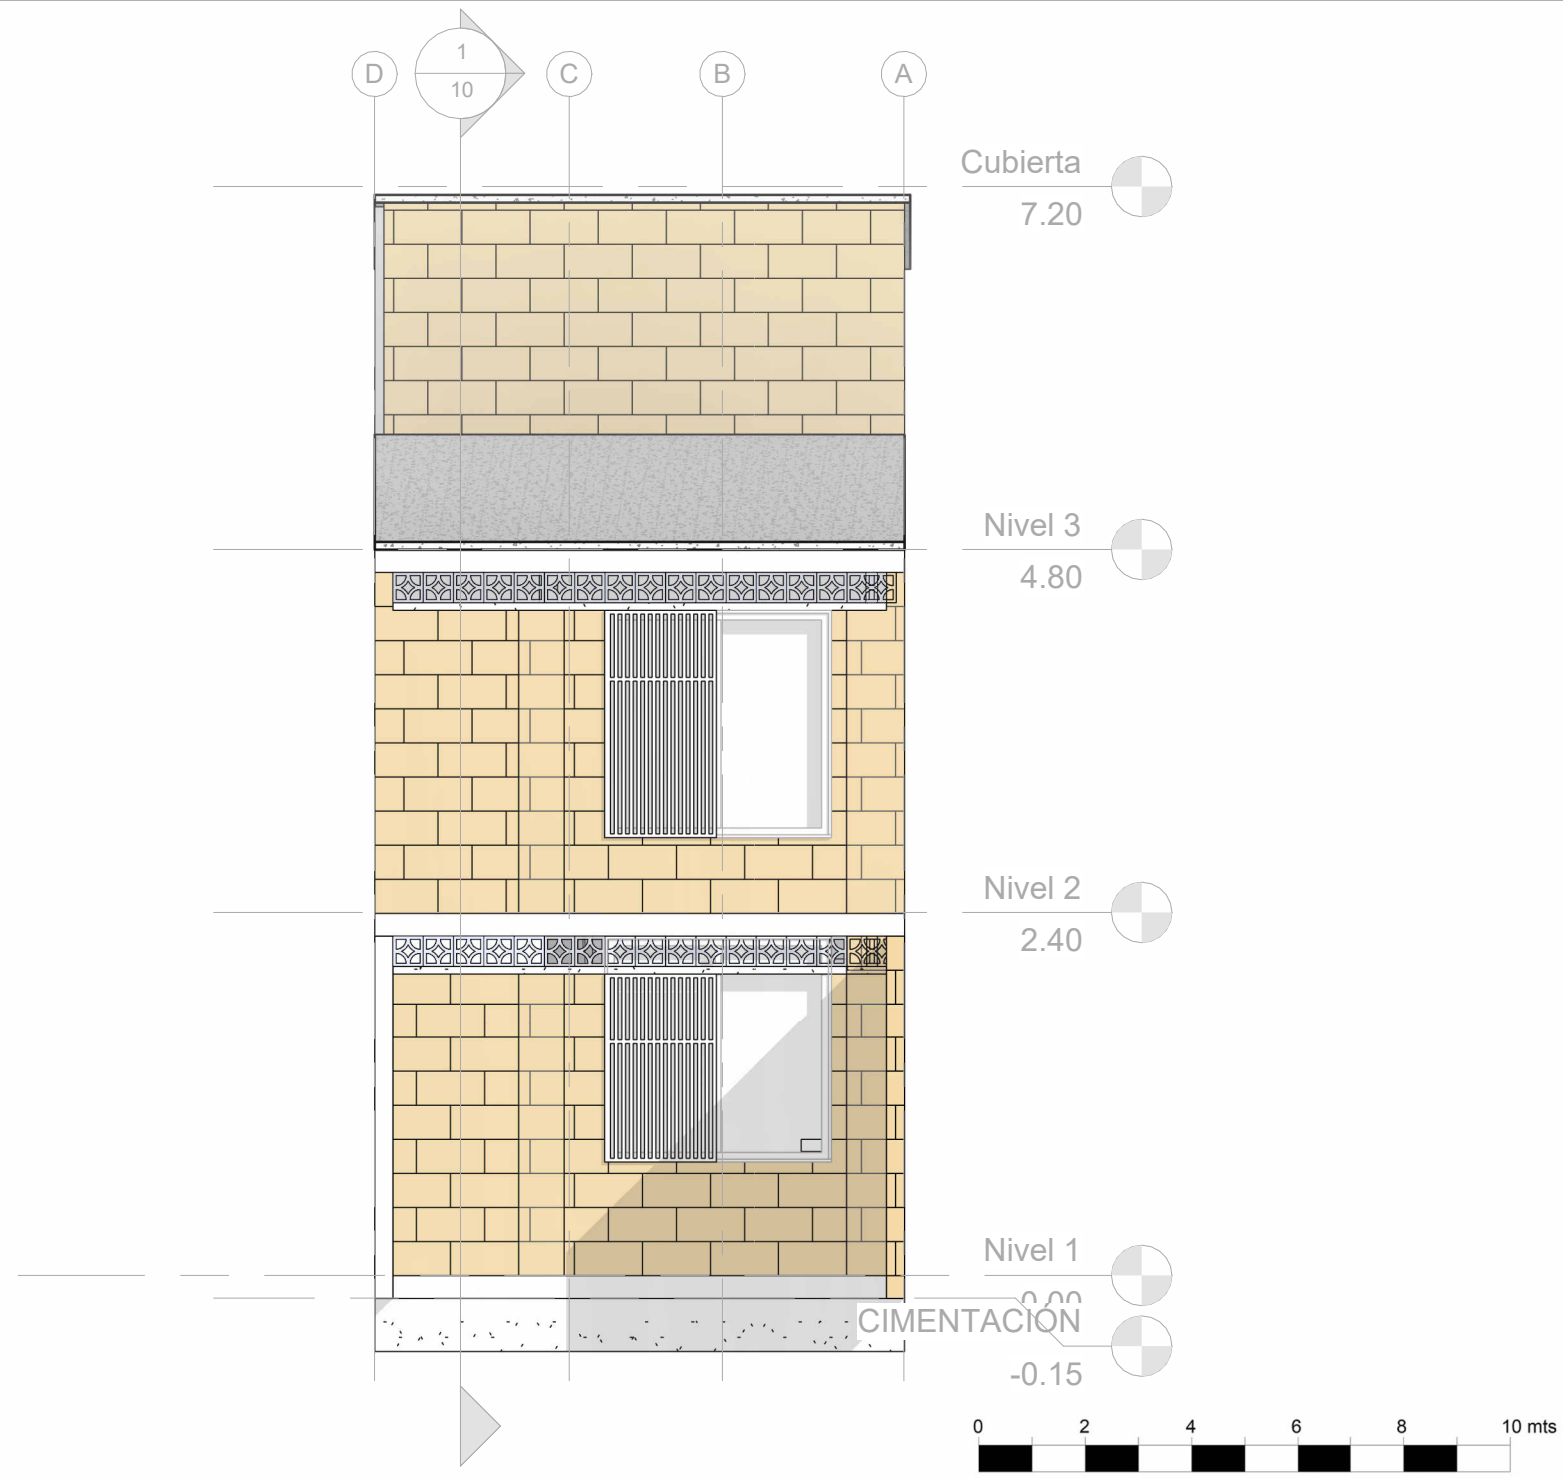



VIVIENDA  
UNIFAMILIAR  
-  
CONSTRUCCIÓN  
EN  
SITIO PROPIO

DISTRIBUCIÓN:

Vivienda urbana\_  
Clima cálido\_  
Predio angosto\_  
Unificada\_  
Materiales industrializados\_

OBSERVACIONES

Este diseño  
arquitectónico es de  
carácter informativo. No  
se garantiza su precisión  
ni adecuación para  
ningún fin específico. El  
usuario asume la  
responsabilidad total  
sobre el desarrollo  
técnico, y la obtención de  
permisos y/o licencias,  
tanto antes como durante  
su implementación y uso.  
HabArk y los autores  
asociados a ella no se  
hacen responsables por  
daños o perjuicios  
resultantes del uso de  
este diseño, ya sean  
directos, indirectos,  
incidentales, especiales  
o consecuentes. El uso  
de este diseño es bajo el  
propio riesgo del usuario.

CONTENIDO:


**Corte  
transversal**


ESCALA:

**1 : 50**

Nº DE PLANO:

**09/11**

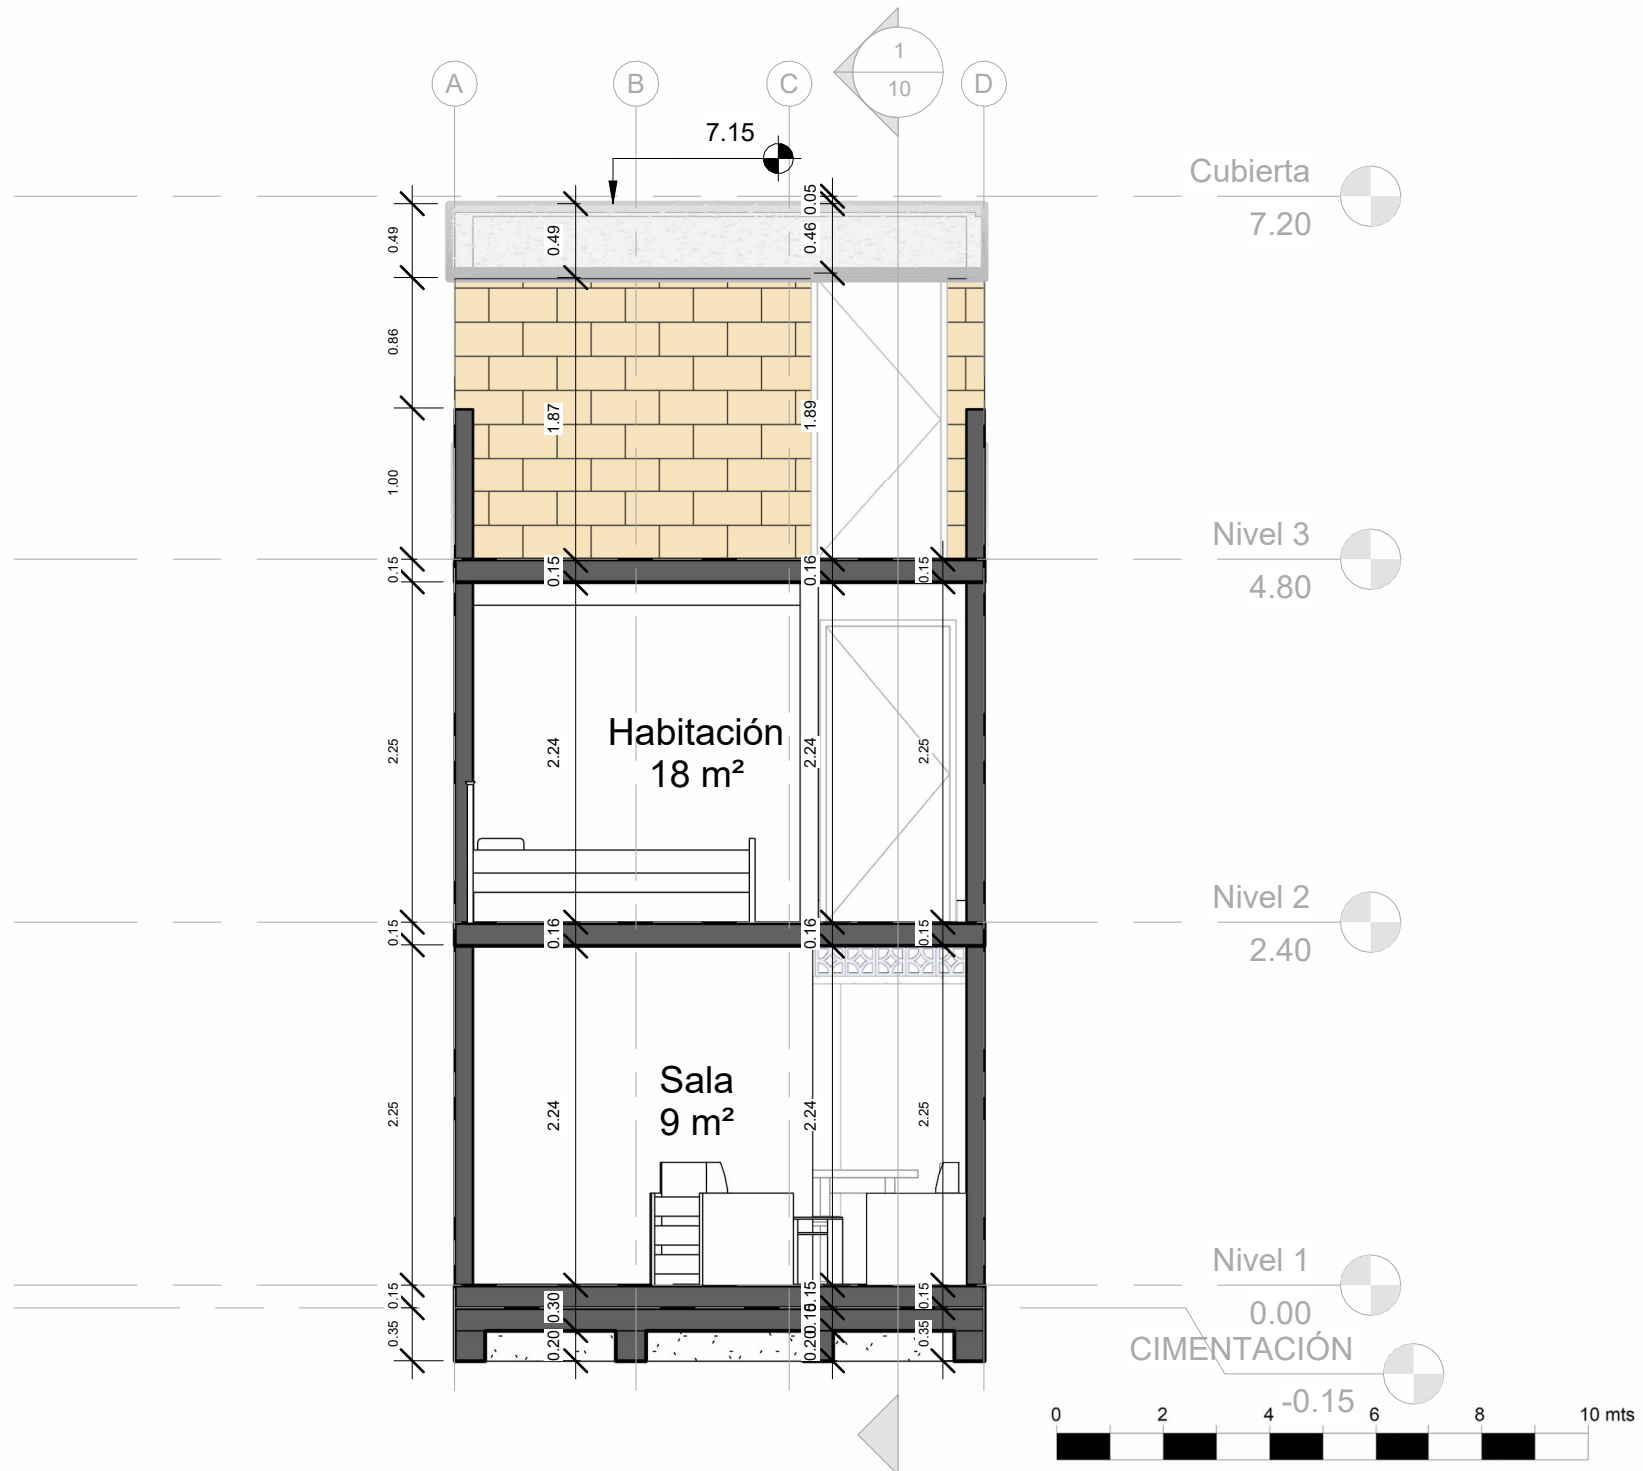

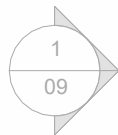


5

4

3

2

1

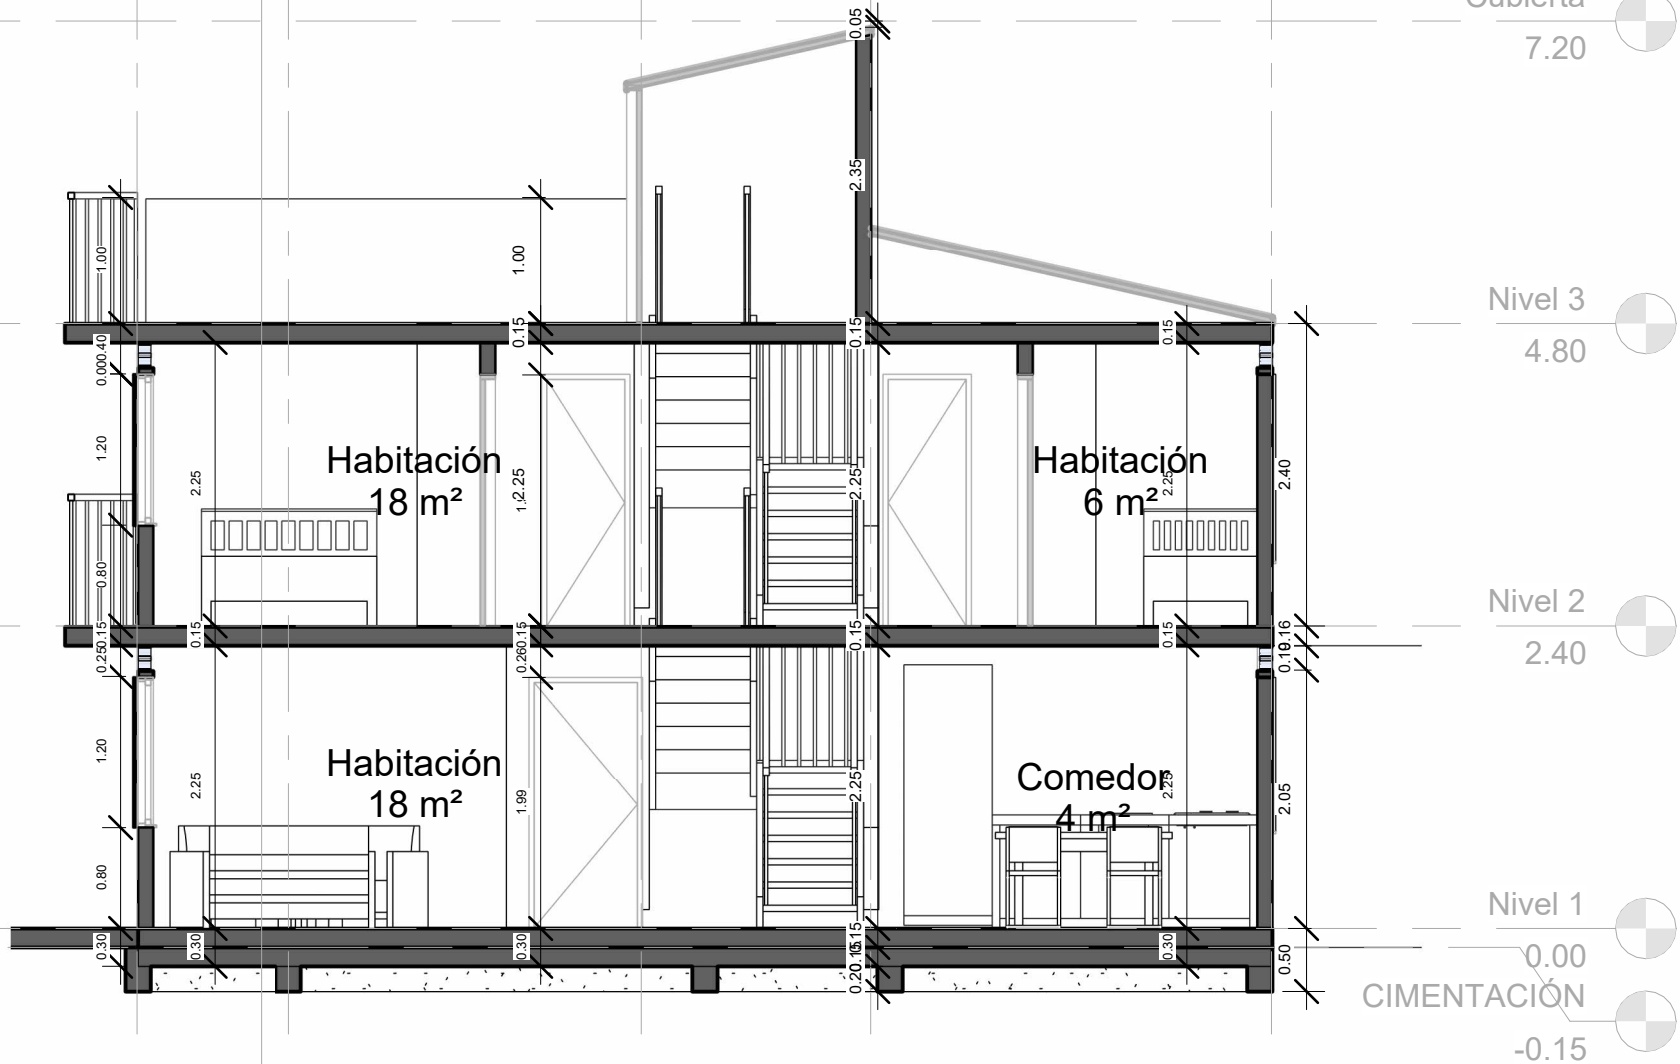

Cubierta  
7.20

Nivel 3  
4.80

Nivel 2  
2.40

Nivel 1  
0.00  
CIMENTACIÓN  
-0.15



VIVIENDA  
UNIFAMILIAR  
-  
CONSTRUCCIÓN  
EN  
SITIO PROPIO

DISTRIBUCIÓN:

Vivienda urbana\_  
Clima cálido\_  
Predio angosto\_  
Unificada\_  
Materiales industrializados\_

OBSERVACIONES

Este diseño  
arquitectónico es de  
carácter informativo. No  
se garantiza su precisión  
ni adecuación para  
ningún fin específico. El  
usuario asume la  
responsabilidad total  
sobre el desarrollo  
técnico, y la obtención de  
permisos y/o licencias,  
tanto antes como durante  
su implementación y uso.  
HabArk y los autores  
asociados a ella no se  
hacen responsables por  
daños o perjuicios  
resultantes del uso de  
este diseño, ya sean  
directos, indirectos,  
incidentales, especiales  
o consecuentes. El uso  
de este diseño es bajo el  
propio riesgo del usuario.

CONTENIDO:  
Corte  
longitudinal

ESCALA:  
1 : 60

Nº DE PLANO:  
10/11

CANTIDADES DE MUROS		
Tipo	Cantidad	Area
BRIE SOLEY	6	3 m²
Muro Estructural 12cm EXTERIOR	16	87 m²
Muro Estructural 12cm INTERNO	4	2 m²
Muro mamposteria 12cm EXTERIOR	17	57 m²
Muro mamposteria 12cm INTERNO	10	35 m²
Muro Poyo	4	1 m²
PERI_LADRILLO CELOSIA	4	3 m²

Total: 61 188 m²

CANTIDADES DE PUERTAS			
Tipo	Cantidad	Alto	Ancho
PRES_90CM Asotea	1	1.90	0.90
Puerta 70CM	2	2.00	0.70
Puerta 90CM	3	2.00	0.90
Puerta exterior	1	1.95	0.90

Grand total: 7 7

CANTIDADES DE VENTANAS			
Tipo	Cantidad	Ancho	Largo
<varies>	3	0.70	1.20
Ventana 0.50x0.50	2	1.50	1.50
Ventana 0.50x0.50	1	1.51	2.00

Grand total: 6

CANTIDADES DE PISO		
Tipo	Cantidad	Area
Acabado de piso	2	55 m²
Placa de Contrapiso	4	126 m²

Grand total: 6 181 m²



VIVIENDA  
UNIFAMILIAR  
-  
CONSTRUCCIÓN  
EN  
SITIO PROPIO

DISTRIBUCIÓN:  
  
Vivienda urbana\_  
Clima cálido\_  
Predio angosto\_  
Unificada\_  
Materiales industrializados\_

OBSERVACIONES

Este diseño  
arquitectónico es de  
carácter informativo. No  
se garantiza su precisión  
ni adecuación para  
ningún fin específico. El  
usuario asume la  
responsabilidad total  
sobre el desarrollo  
técnico, y la obtención de  
permisos y/o licencias,  
tanto antes como durante  
su implementación y uso.  
HabArk y los autores  
asociados a ella no se  
hacen responsables por  
daños o perjuicios  
resultantes del uso de  
este diseño, ya sean  
directos, indirectos,  
incidentales, especiales  
o consecuentes. El uso  
de este diseño es bajo el  
propio riesgo del usuario.

CONTENIDO:  
Cantidades

ESCALA:

Nº DE PLANO:

11/11