




Vivienda rural o suburbana_
Clima frio_
Predio ancho_
Espacialidad divisible_
Materiales industrializados_

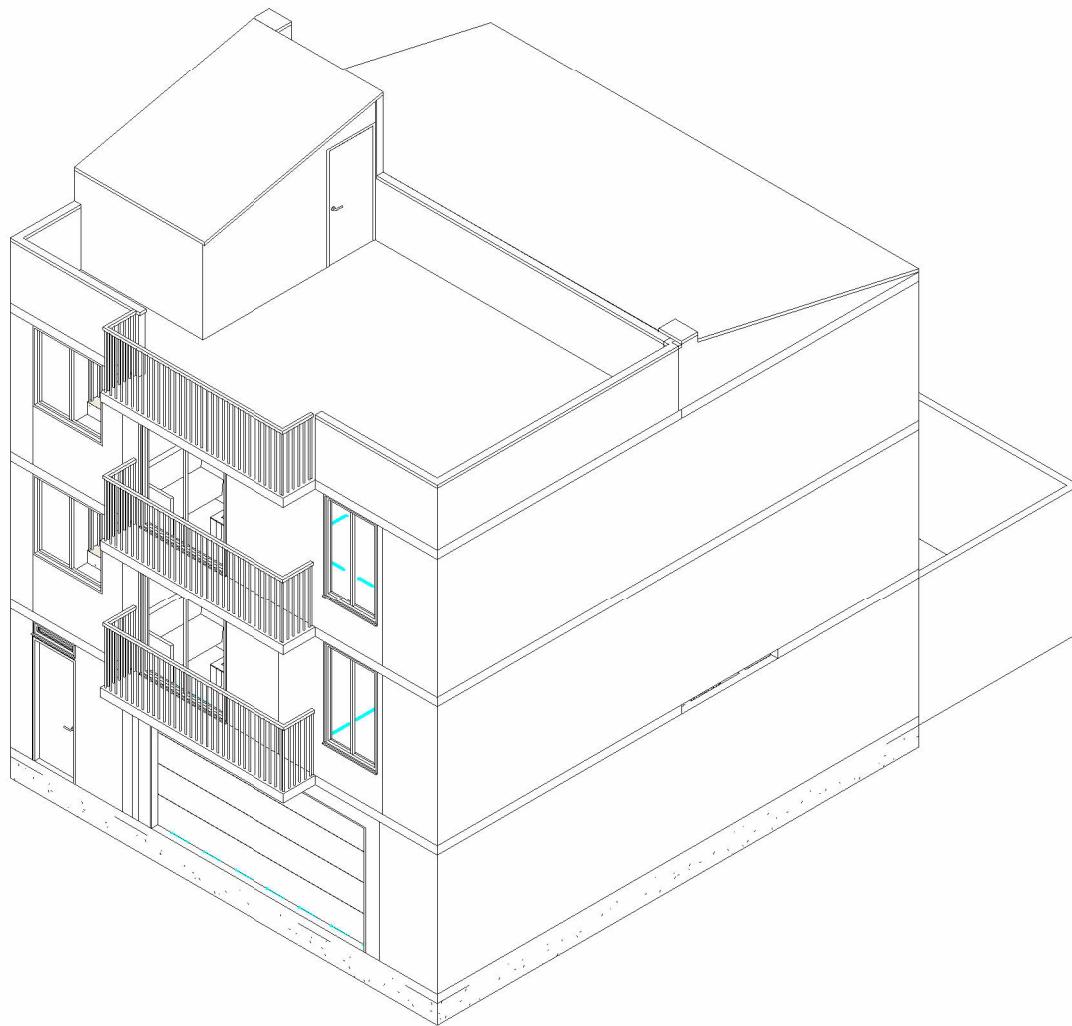

- 01_** Axonometría
- 02_** Vista Fugada Interior
- 03_** Vista Fugada Exterior
- 04_** Planta Primer Piso
- 05_** Planta Segundo Piso
- 06_** Planta Tercer Piso
- 07_** Planta de cubierta
- 08_** Alzado Frontal
- 09_** Alzado Posterior
- 10_** Corte transversal
- 11_** Corte longitudinal
- 12_** Cantidades

VIVIENDA
UNIFAMILIAR
CONSTRUCCIÓN
EN
SITIO PROPIO

DISTRIBUCIÓN:

Vivienda rural o suburbana
Clima frío
Predio ancho
Espacialidad divisible
Materiales industrializados


OBSERVACIONES

Este diseño arquitectónico es de carácter informativo. No se garantiza su precisión ni adecuación para ningún fin específico. El usuario asume la responsabilidad total sobre el desarrollo técnico, y la obtención de permisos y/o licencias, tanto antes como durante su implementación y uso. HabArk y los autores asociados a ella no se hacen responsables por daños o perjuicios resultantes del uso de este diseño, ya sean directos, indirectos, incidentales, especiales o consecuentes. El uso de este diseño es bajo el propio riesgo del usuario.

CONTENIDO:
Axonometría

ESCALA:

Nº DE PLANO:
01 /12

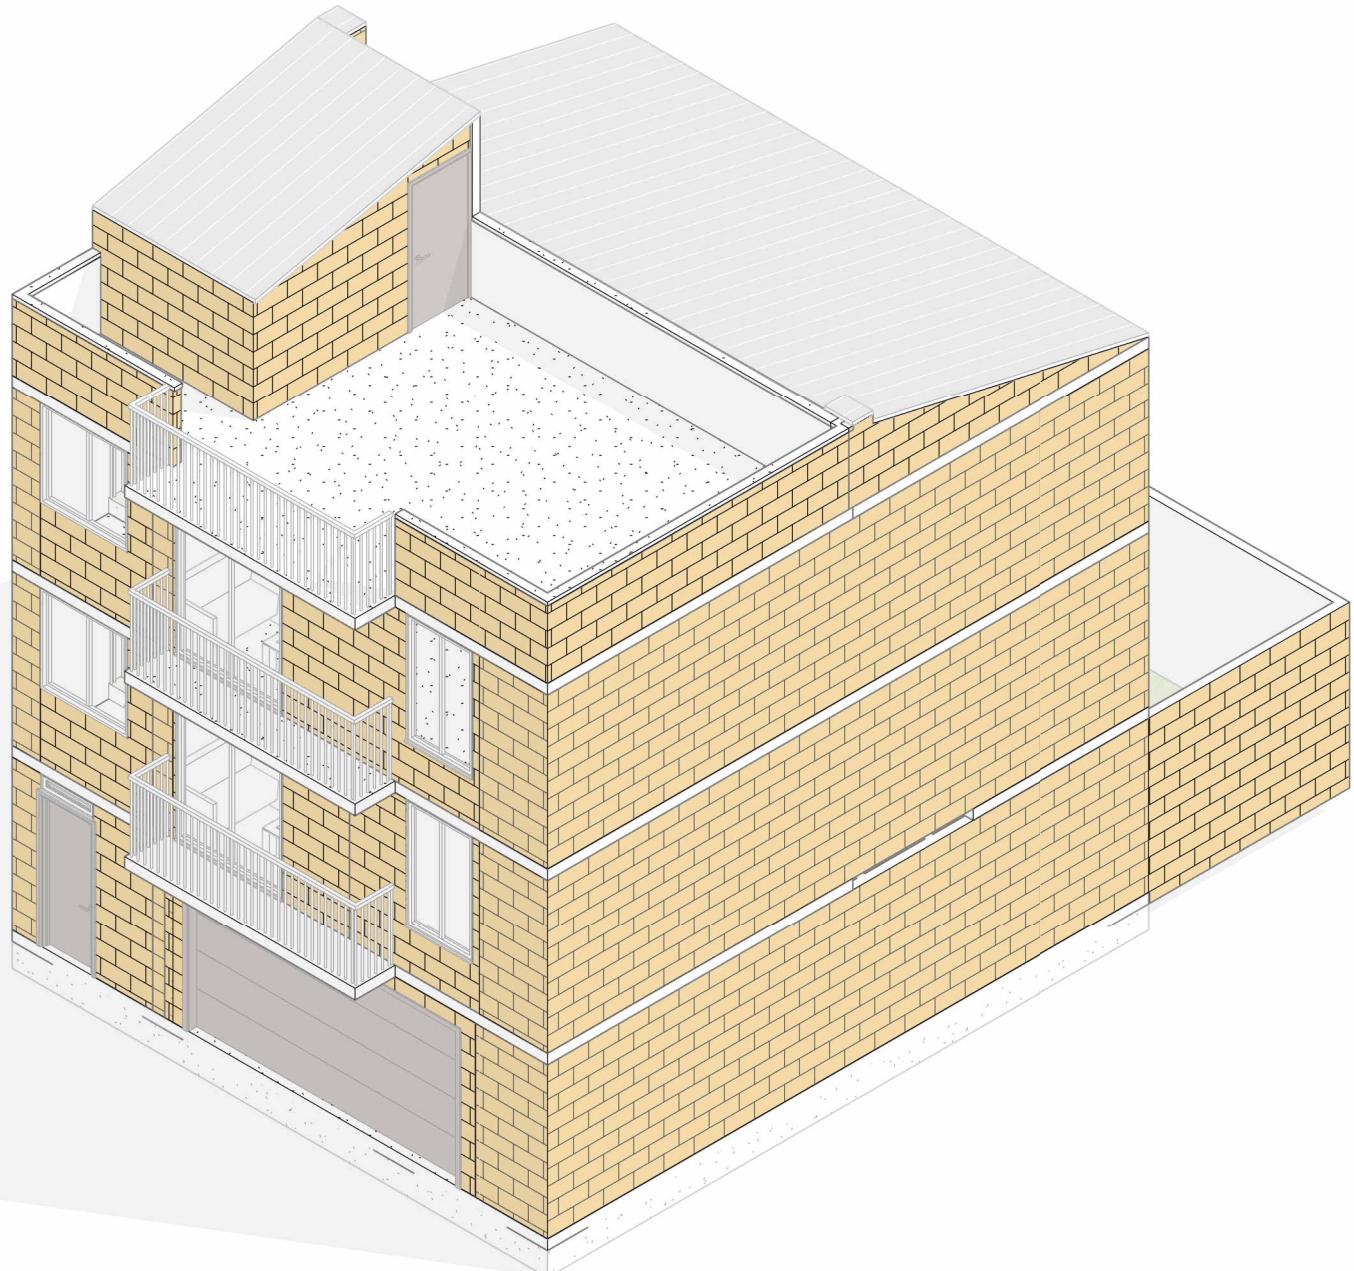

VIVIENDA
UNIFAMILIAR
CONSTRUCCIÓN
EN
SITIO PROPIO

DISTRIBUCIÓN:
Vivienda rural o suburbana
Clima frío
Predio ancho
Espacialidad divisible
Materiales industrializados

OBSERVACIONES

Este diseño arquitectónico es de carácter informativo. No se garantiza su precisión ni adecuación para ningún fin específico. El usuario asume la responsabilidad total sobre el desarrollo técnico, y la obtención de permisos y/o licencias, tanto antes como durante su implementación y uso. HabArk y los autores asociados a ella no se hacen responsables por daños o perjuicios resultantes del uso de este diseño, ya sean directos, indirectos, incidentales, especiales o consecuentes. El uso de este diseño es bajo el propio riesgo del usuario.

CONTENIDO:
Vista fugada exterior

ESCALA:

Nº DE PLANO:
03 / 12





VIVIENDA
UNIFAMILIAR
-
CONSTRUCCIÓN
EN
SITIO PROPIO

DISTRIBUCIÓN:

- Vivienda rural o suburbana
- Clima frio
- Predio ancho
- Espacialidad divisible
- Materiales industrializados

OBSERVACIONES


Este diseño arquitectónico es de carácter informativo. No garantiza su precisión ni adecuación para ningún fin específico. El usuario asume la responsabilidad total sobre el desarrollo técnico y la obtención de permisos y/o licencias, tanto antes como durante su implementación y uso. Habárk y los autores asociados a ella no se hacen responsables por daños o perjuicios resultantes del uso de este diseño, ya sean directos, indirectos, incidentales, especiales o consecuentes. El uso de este diseño es bajo el propio riesgo del usuario.

CONTENIDO:

Planta primer

ESCALA:
1 : 85

Nº DE PLANO:

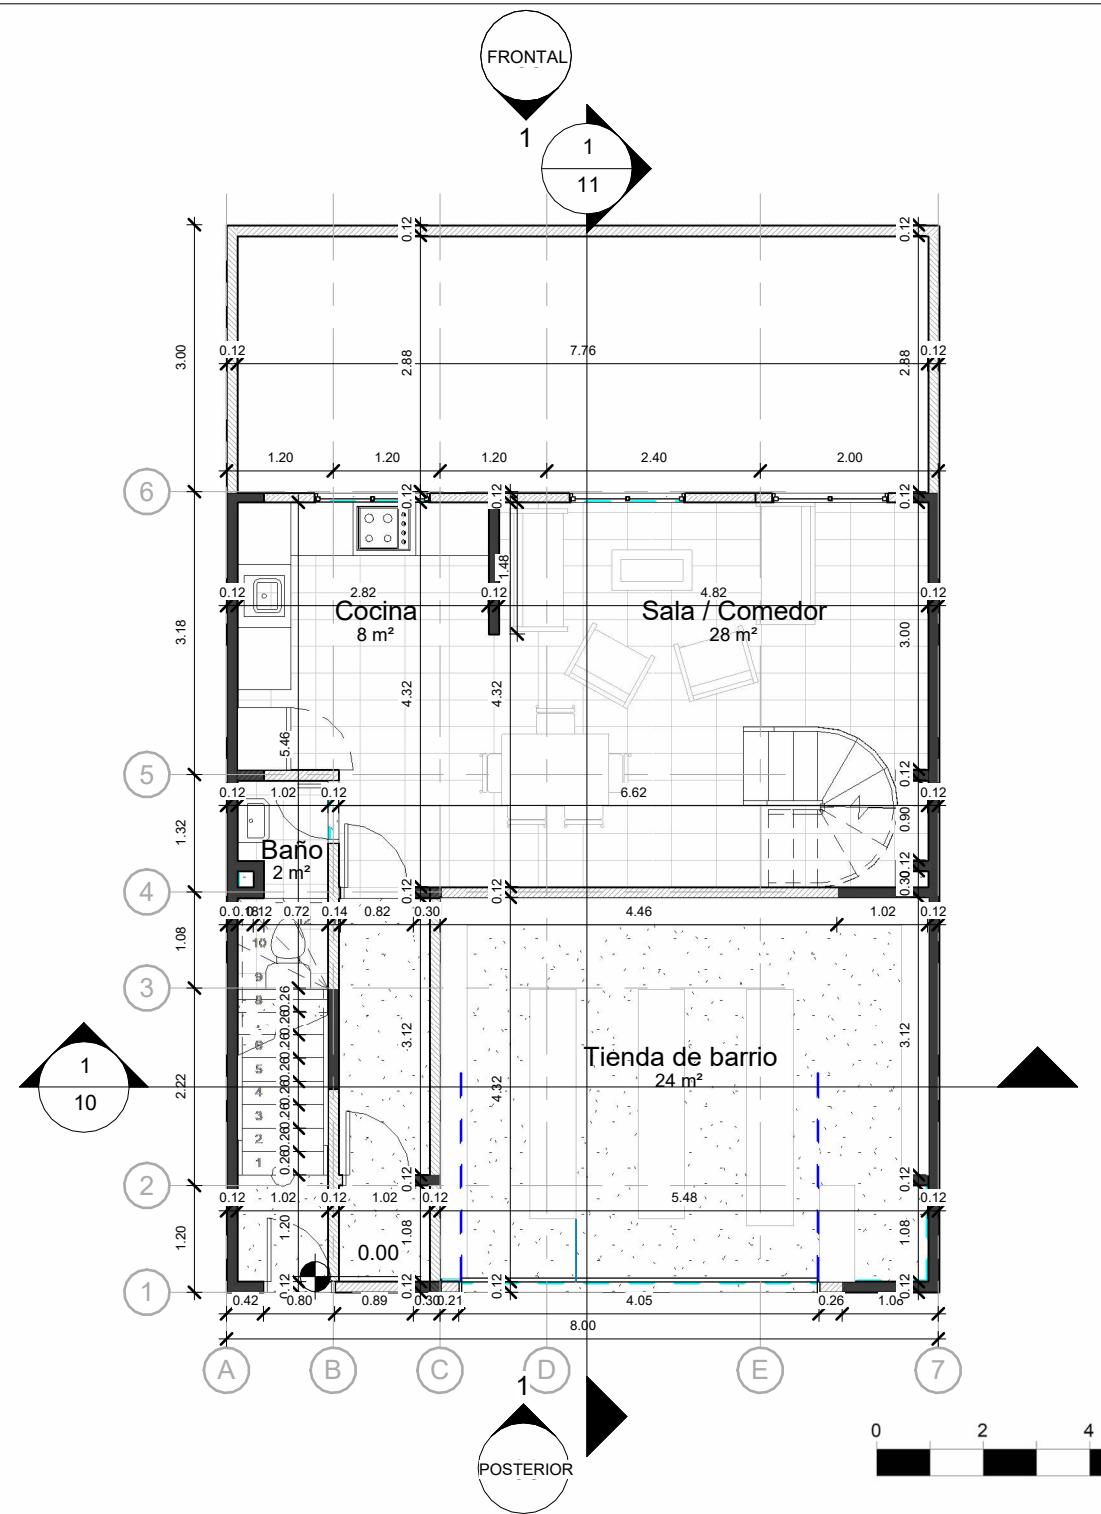



VIVIENDA
UNIFAMILIAR
-
CONSTRUCCIÓN
EN
SITIO PROPIO

DISTRIBUCIÓN:

- Vivienda rural o suburbana
- Clima frio
- Predio ancho
- Espacialidad divisible
- Materiales industrializados


OBSERVACIONES

Este diseño arquitectónico es de carácter informativo. No se garantiza su precisión ni adecuación para ningún fin específico. El usuario asume la responsabilidad total sobre el desarrollo técnico, y la obtención de permisos y/o licencias, tanto antes como durante su implementación y uso. Habrá y los autores asociados a ella no se hacen responsables por daños o perjuicios resultantes del uso de este diseño, ya sean directos, indirectos, incidentales, especiales o consecuentes. El uso de este diseño es bajo el propio riesgo del usuario.

CONTENIDO:

ESCALA:
1 : 85

N° DE PLANO:
05/12

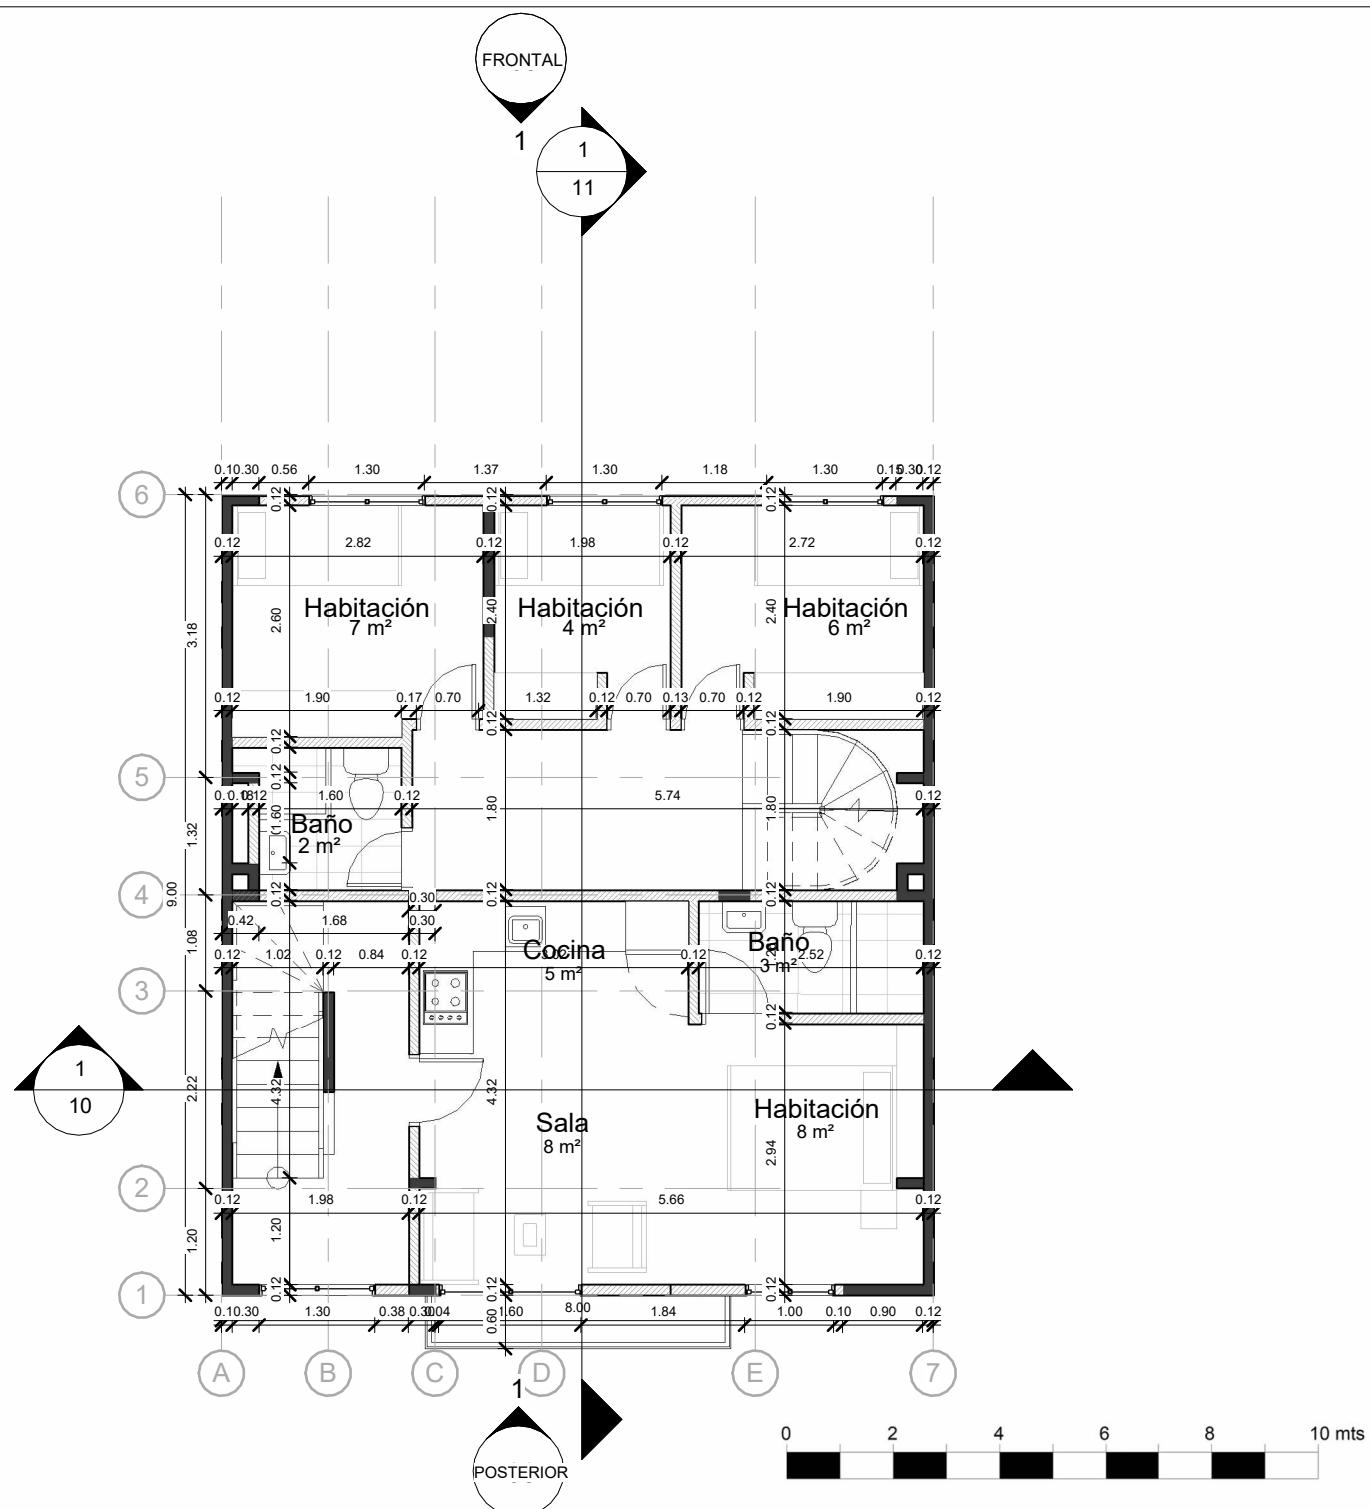



VIVIENDA
UNIFAMILIAR
-
CONSTRUCCIÓN
EN
SITIO PROPIO

DISTRIBUCIÓN:
Vivienda rural o suburbana
Clima frío
Predio ancho
Espacialidad divisible
Materiales industrializados


OBSERVACIONES

Este diseño arquitectónico es de carácter informativo. No se garantiza su precisión ni adecuación para ningún fin específico. El usuario asume la responsabilidad total sobre el desarrollo técnico, y la obtención de permisos y/o licencias, tanto antes como durante su implementación y uso. Habrá y los autores asociados a ella no se hacen responsables por daños o perjuicios resultantes del uso de este diseño, ya sean directos, indirectos, incidentales, especiales o consecuentes. El uso de este diseño es bajo el propio riesgo del usuario.

CONTENIDO: Planta tercer piso

ESCALA:
1 : 85

N° DE PLANO:
06/12

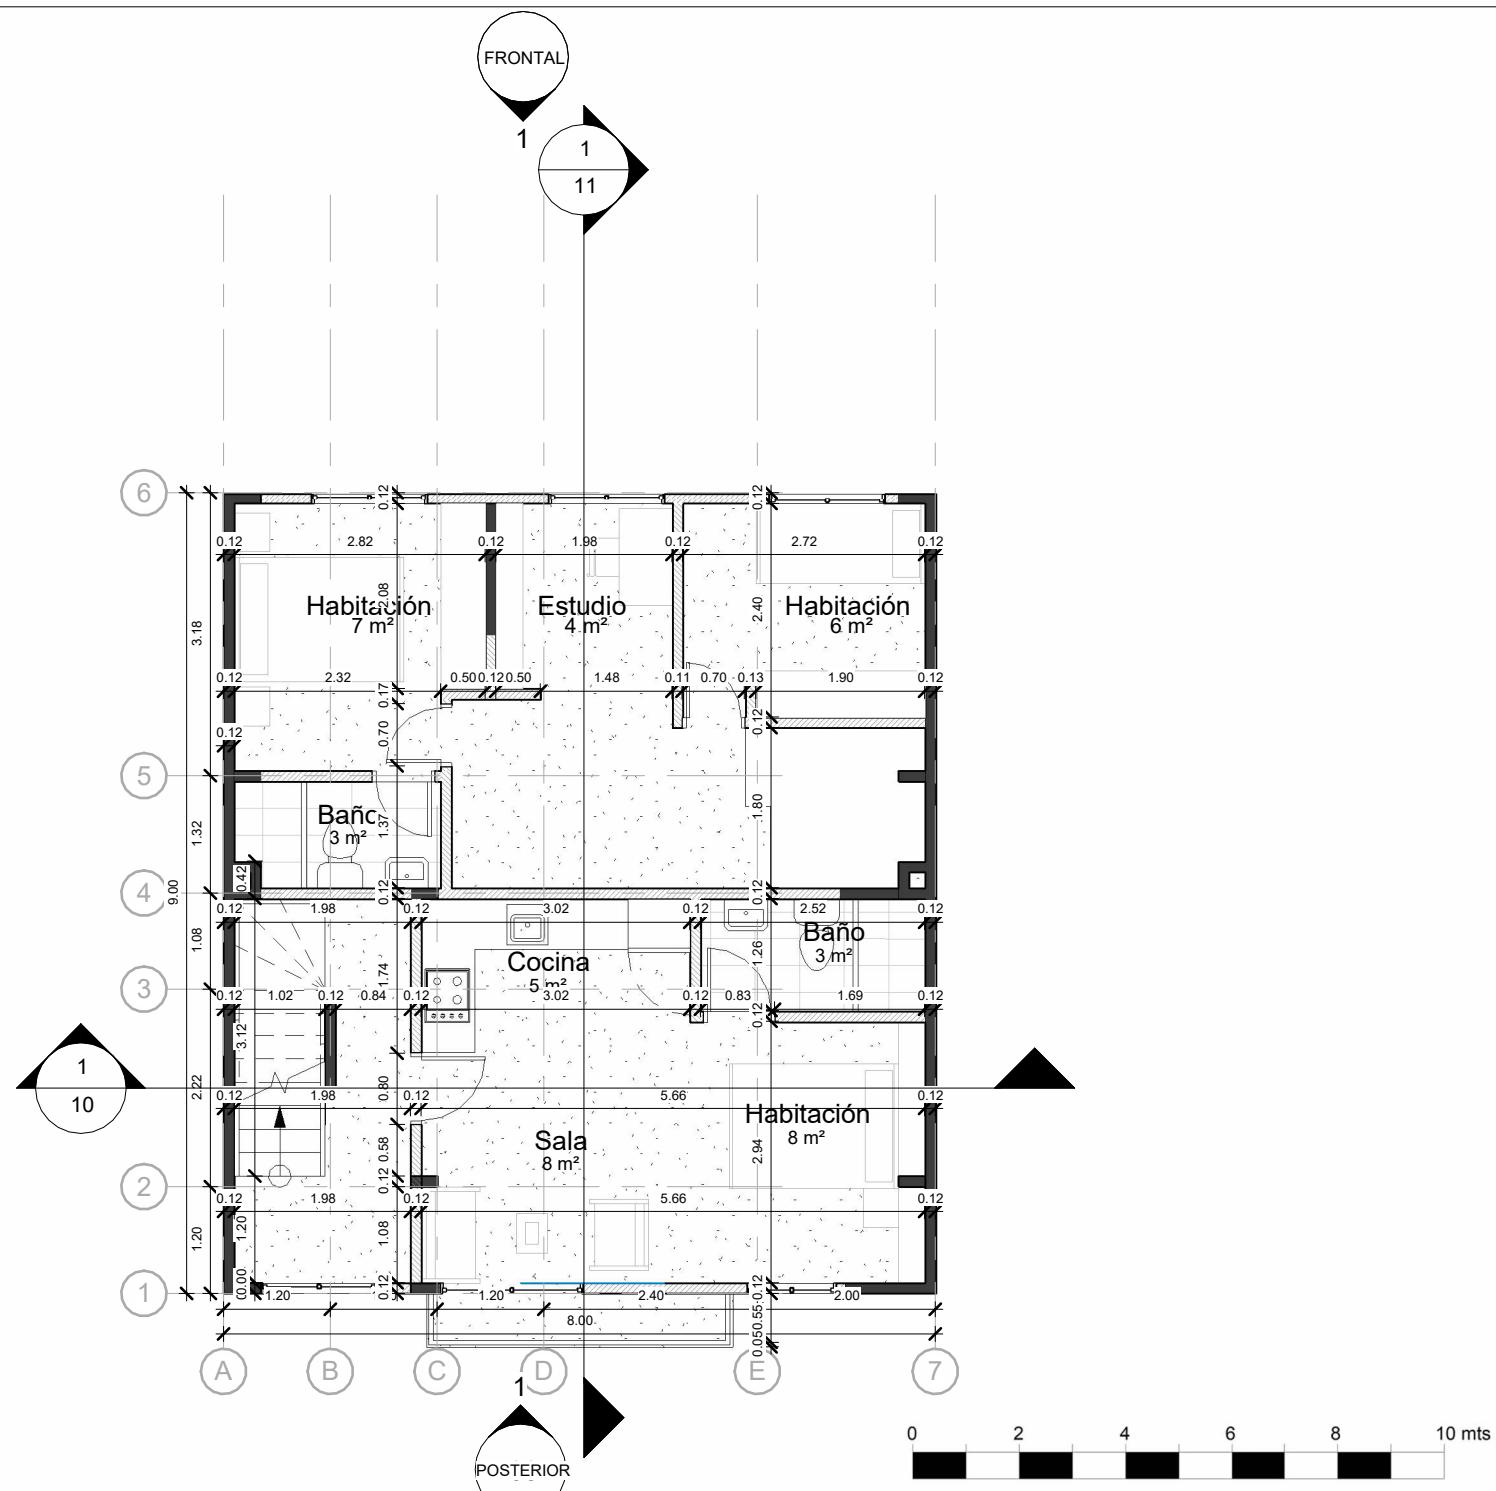

VIVIENDA
UNIFAMILIAR
CONSTRUCCIÓN
EN
SITIO PROPIO

DISTRIBUCIÓN:
Vivienda rural o suburbana
Clima frío
Predio ancho
Espacialidad divisible
Materiales industrializados


OBSERVACIONES

Este diseño arquitectónico es de carácter informativo. No se garantiza su precisión ni adecuación para ningún fin específico. El usuario asume la responsabilidad total sobre el desarrollo técnico, y la obtención de permisos y/o licencias, tanto antes como durante su implementación y uso. HabArk y los autores asociados a ella no se hacen responsables por daños o perjuicios resultantes del uso de este diseño, ya sean directos, indirectos, incidentales, especiales o consecuentes. El uso de este diseño es bajo el propio riesgo del usuario.

CONTENIDO:
Planta de cubiertas

ESCALA:
1 : 85

Nº DE PLANO:
07 /12

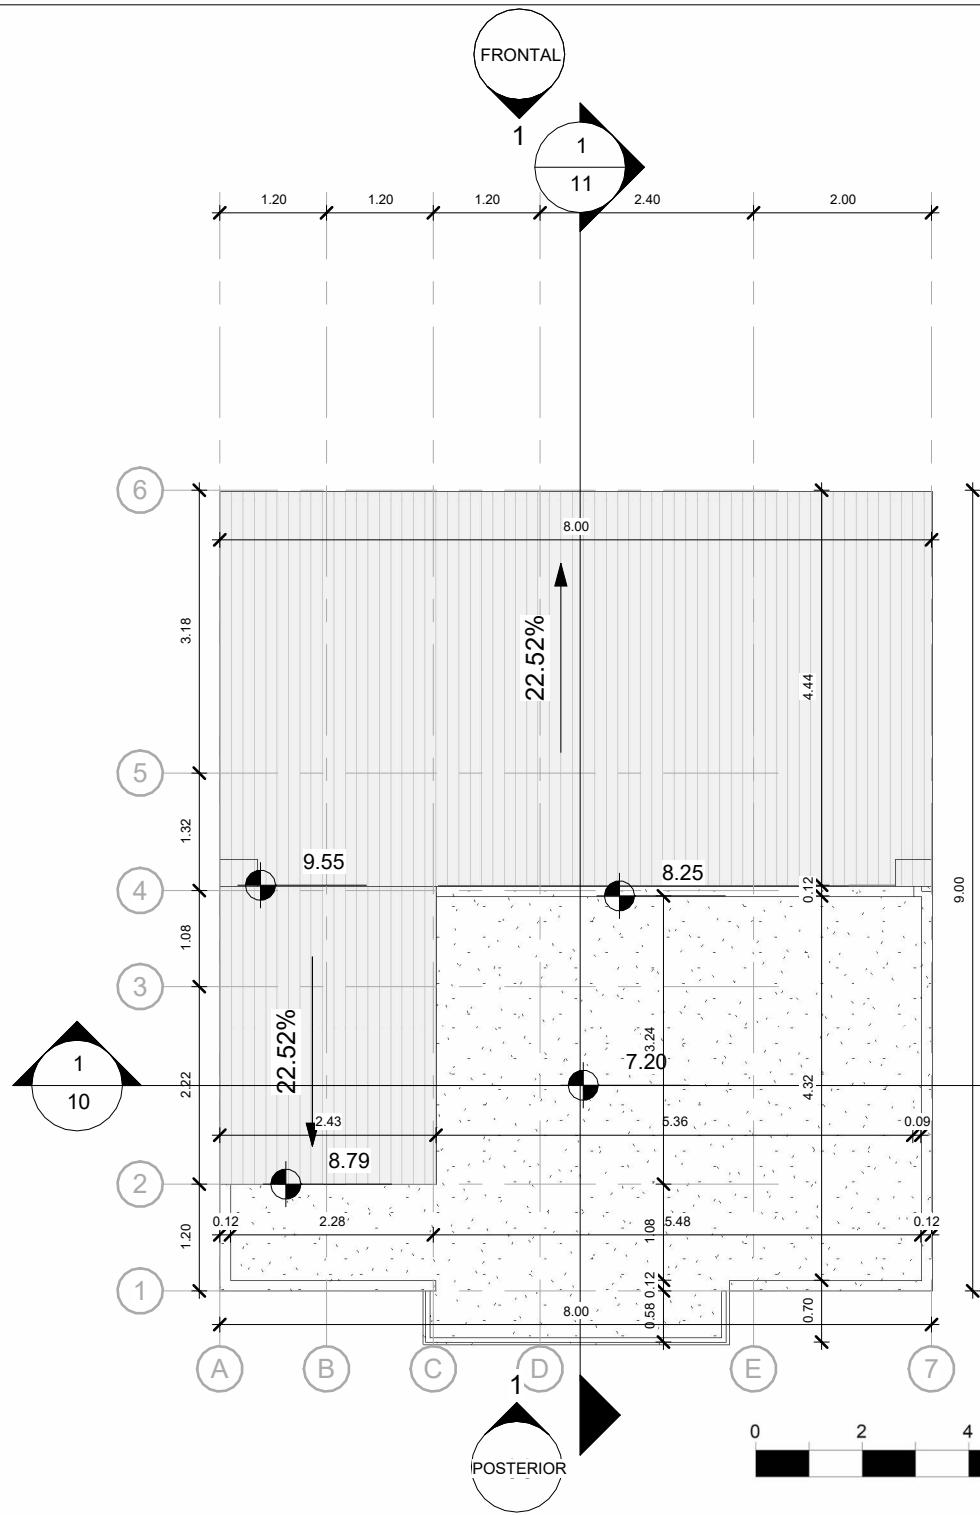



VIVIENDA UNIFAMILIAR

CONSTRUCCIÓN EN SITIO PROPIO

- DISTRIBUCIÓN:
 - /vivienda rural o suburbana
 - Clima frío
 - Predio ancho
 - Espacialidad divisible
 - Materiales industrializados


OBSERVACIONES

Este diseño arquitectónico es de carácter informativo. No se garantiza su precisión ni adecuación para ningún fin específico. El usuario asume la responsabilidad total sobre el desarrollo técnico, y la obtención de permisos y/o licencias, tanto antes como durante su implementación y uso. Habrá y los autores asociados a ella no se hacen responsables por daños o perjuicios resultantes del uso de este diseño, ya sean directos, indirectos, incidentales, especiales o consecuentes. El uso de este diseño es bajo el propio riesgo del usuario.

CONTENIDO:

ESCALA:
1 : 75

Nº DE PLANO:

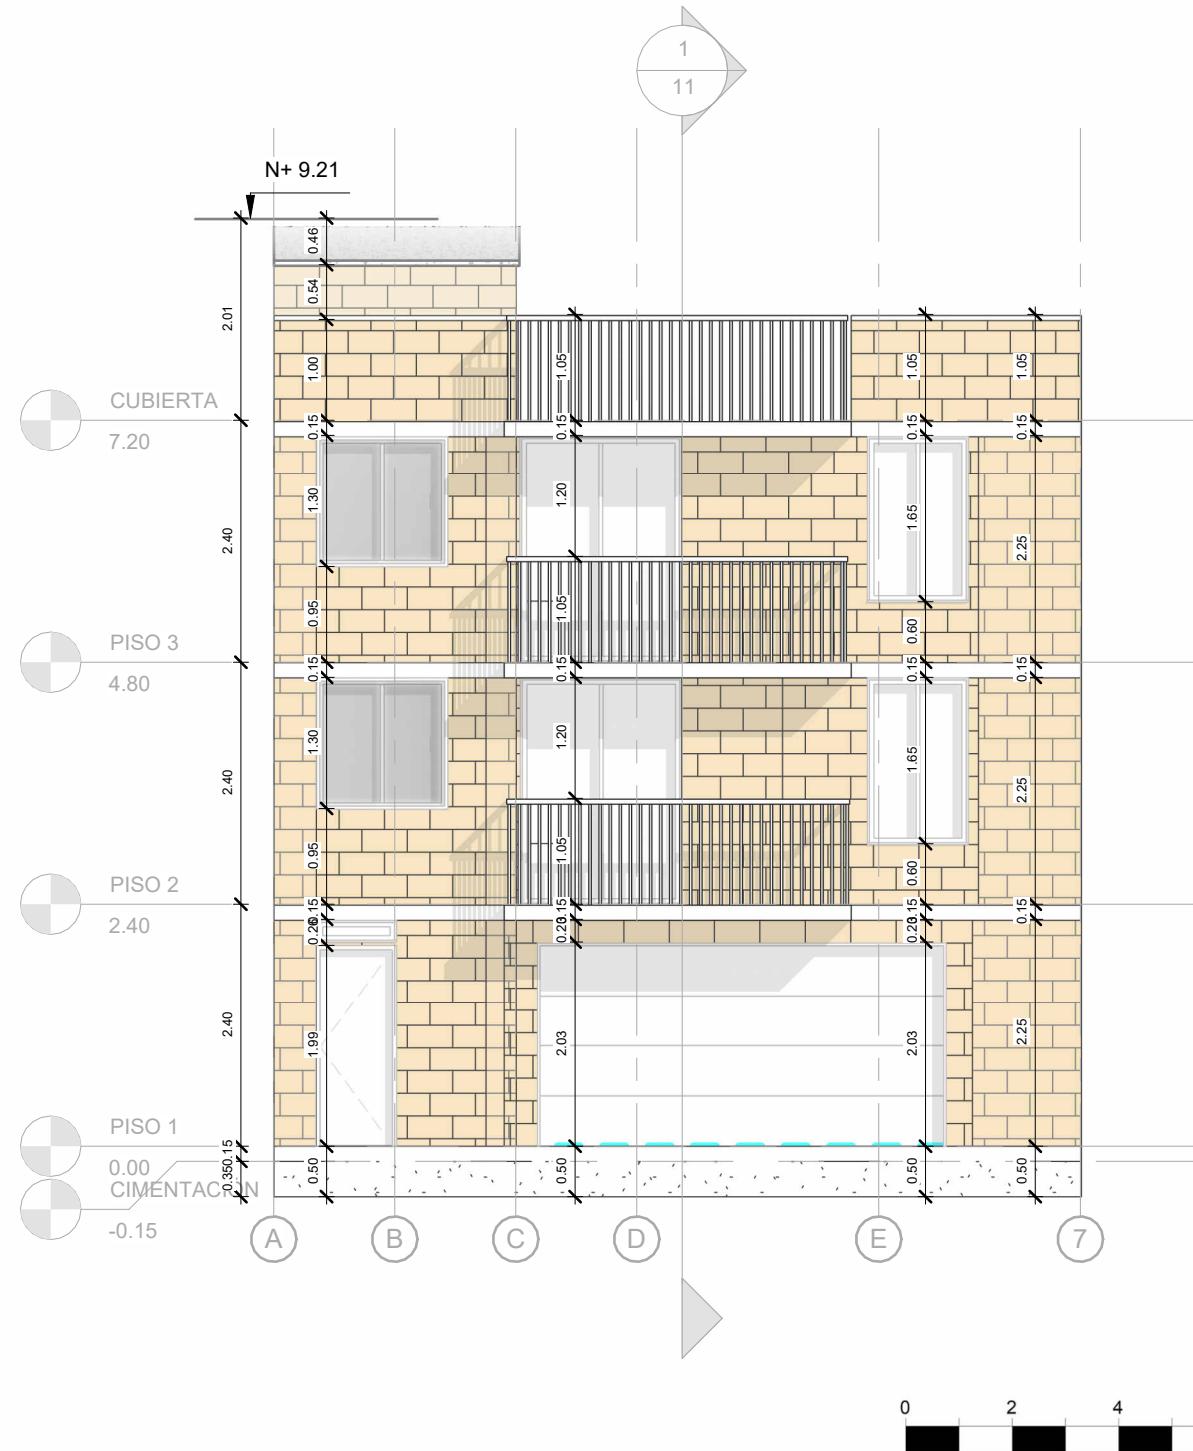



CUBIERTA
7.20



PISO 3
4.80



PISO 2
2.40



PISO 1
0.00
CIMENTACIÓN
-0.15

1
11

N+ 9.55



0 2 4 6 8 10 mts

VIVIENDA
UNIFAMILIAR
CONSTRUCCIÓN
EN
SITIO PROPIO

DISTRIBUCIÓN:
Vivienda rural o suburbana
Clima frío
Predio ancho
Espacialidad divisible
Materiales industrializados

OBSERVACIONES

Este diseño arquitectónico es de carácter informativo. No se garantiza su precisión ni adecuación para ningún fin específico. El usuario asume la responsabilidad total sobre el desarrollo técnico, y la obtención de permisos y/o licencias, tanto antes como durante su implementación y uso. HabArk y los autores asociados a ella no se hacen responsables por daños o perjuicios resultantes del uso de este diseño, ya sean directos, indirectos, incidentales, especiales o consecuentes. El uso de este diseño es bajo el propio riesgo del usuario.

CONTENIDO:
Fachada
Posterior

ESCALA:
1 : 75

Nº DE PLANO:
09 /12

VIVIENDA UNIFAMILIAR
CONSTRUCCIÓN EN SITIO PROPIO

DISTRIBUCIÓN:
Vivienda rural o suburbana
Clima frío
Predio ancho
Espacialidad divisible
Materiales industrializados


OBSERVACIONES

Este diseño arquitectónico es de carácter informativo. No se garantiza su precisión ni adecuación para ningún fin específico. El usuario asume la responsabilidad total sobre el desarrollo técnico, y la obtención de permisos y/o licencias, tanto antes como durante su implementación y uso. HabArk y los autores asociados a ella no se hacen responsables por daños o perjuicios resultantes del uso de este diseño, ya sean directos, indirectos, incidentales, especiales o consecuentes. El uso de este diseño es bajo el propio riesgo del usuario.

CONTENIDO:
Corte transversal

ESCALA:
1 : 75

Nº DE PLANO:
10 / 12

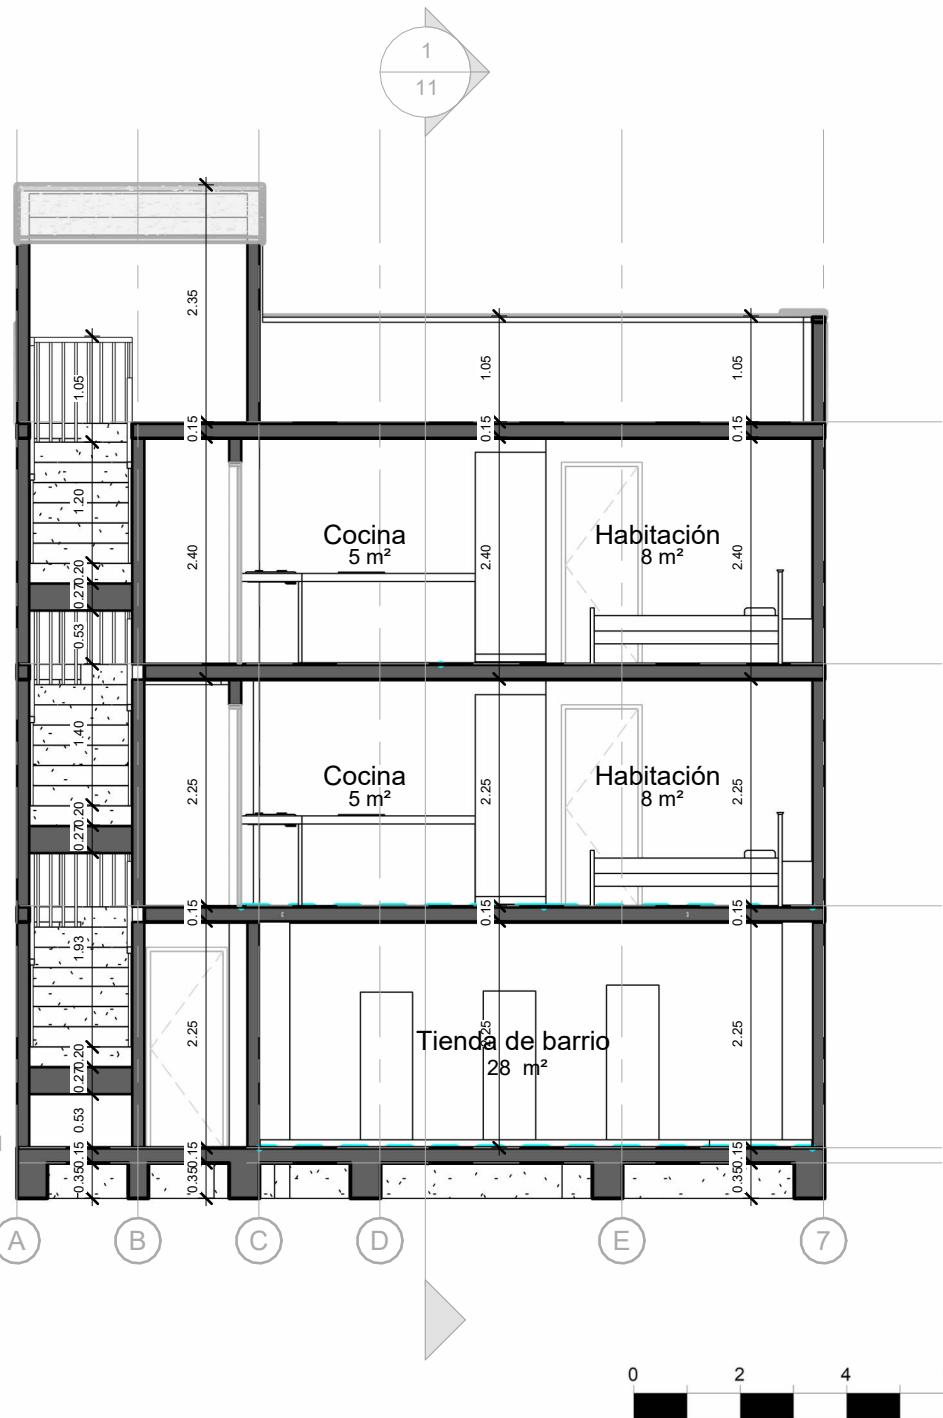



VIVIENDA UNIFAMILIAR

CONSTRUCCIÓN EN SITIO PROPIO

DISTRIBUCIÓN:

- vivienda rural o suburbana
- Clima frío
- Predio ancho
- Espacialidad divisible
- Materiales industrializados


Este diseño arquitectónico es de carácter informativo. No garantiza su precisión ni adecuación para ningún fin específico. El usuario asume la responsabilidad total sobre el desarrollo técnico, y la obtención de permisos y/o licencias, tanto antes como durante su implementación y uso. labArch y los autores sociados a ella no se hacen responsables por daños o perjuicios resultantes del uso de este diseño, ya sean directos, indirectos, incidentales, especiales o consecuentes. El uso de este diseño es bajo el propio riesgo del usuario.

CONTENIDO:

Corte longitudinal

ESCALA:
1 : 75

Nº DE PLANO:
11 /12

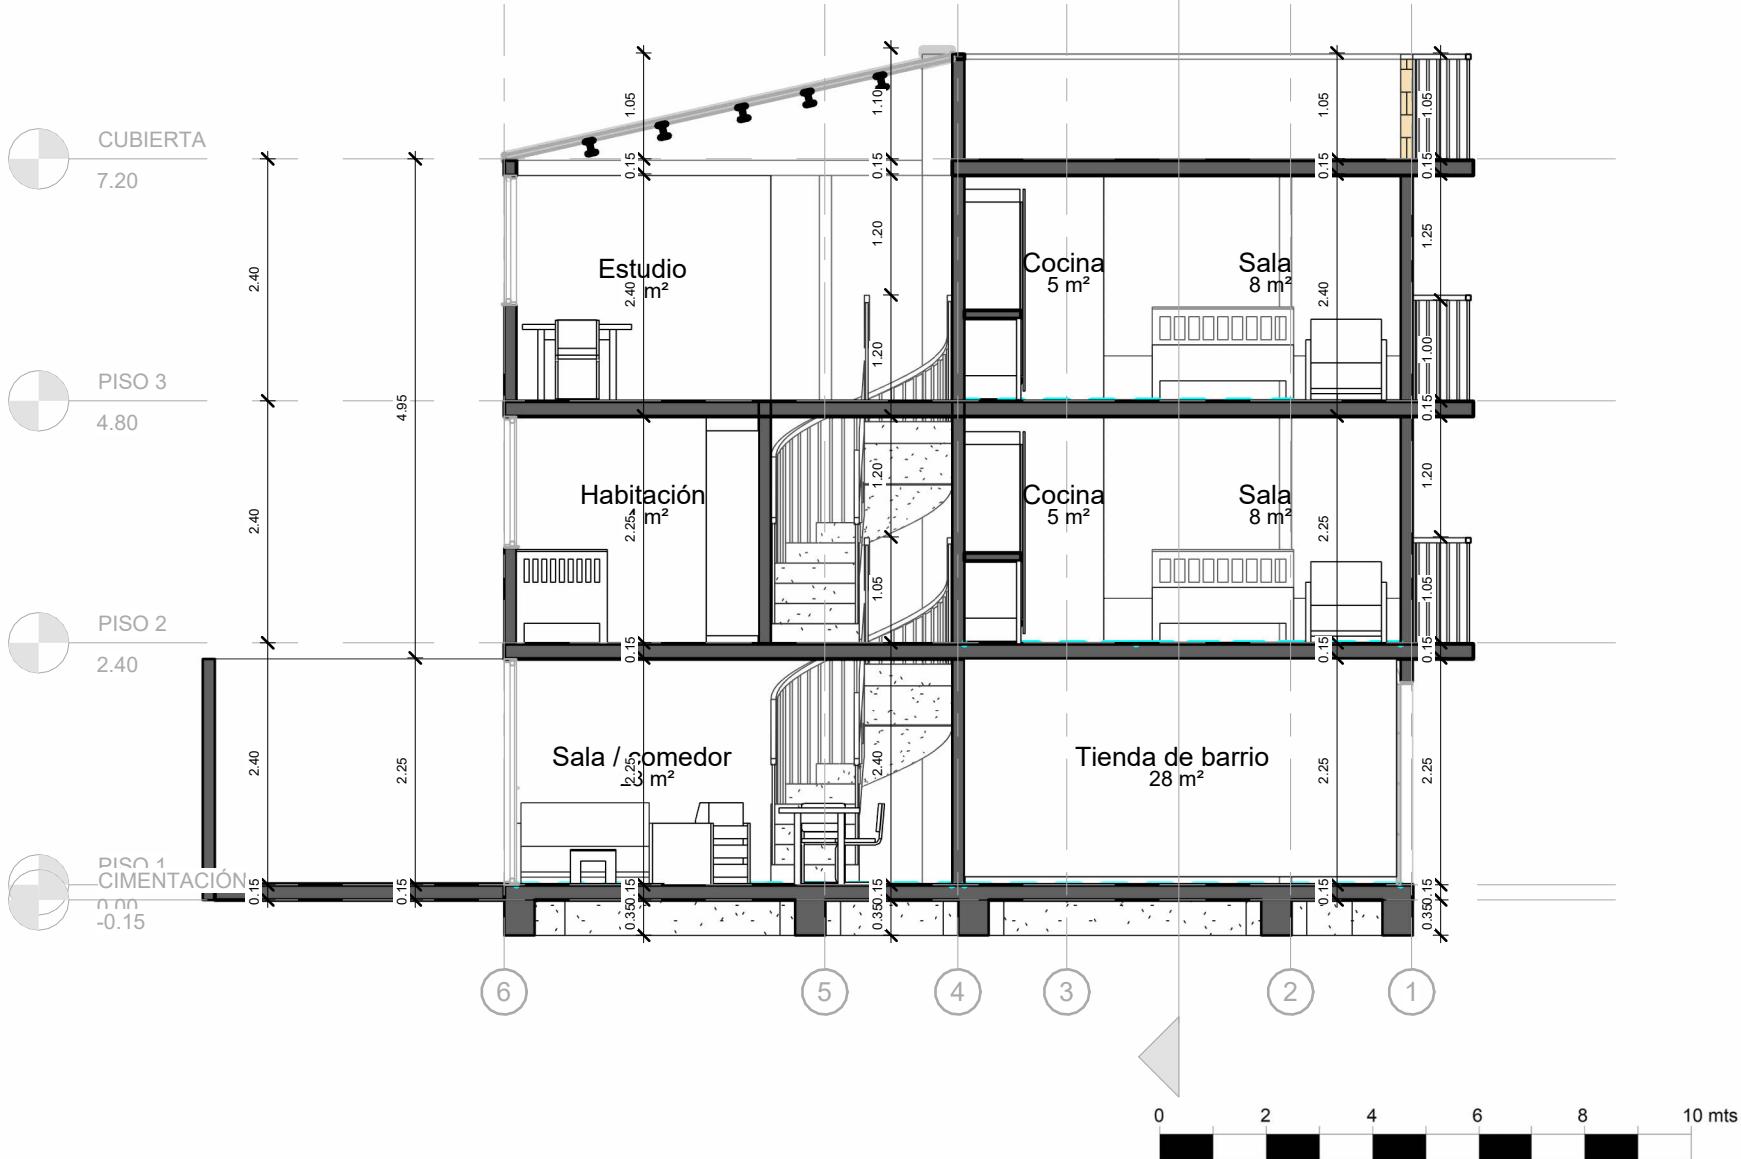

VIVIENDA
UNIFAMILIAR
CONSTRUCCIÓN
EN SITIO PROPIO

DISTRIBUCIÓN:
Vivienda rural o suburbana
Clima frío
Predio ancho
Espacialidad divisible
Materiales industrializados

OBSERVACIONES

Este diseño arquitectónico es de carácter informativo. No se garantiza su precisión ni adecuación para ningún fin específico. El usuario asume la responsabilidad total sobre el desarrollo técnico, y la obtención de permisos y/o licencias, tanto antes como durante su implementación y uso. HabArk y los autores asociados a ella no se hacen responsables por daños o perjuicios resultantes del uso de este diseño, ya sean directos, indirectos, incidentales, especiales o consecuentes. El uso de este diseño es bajo el propio riesgo del usuario.

CONTENIDO:
Cantidades

ESCALA:

Nº DE PLANO:
12/12

CANTIDADES MUROS

Tipo	Cantidad	Area
HABICO_Muro Estructural 12cm INTERNO	24	32 m ²
HABICO_Muro Estructural EXTERNO 12cm	42	148 m ²
HABICO_Muro mamposteria 12cm EXTERIOR	8	42 m ²
PRES_Muro poyo	1	0 m ²
Total: 75	75	222 m ²

CANTIDADES DE LOSAS

Type	Count	Area
HABICO_Acabado de patio	1	22 m ²
HABICO_ALFAJIA	1	2 m ²
HABICO_Placa de patio	1	22 m ²
PRES_PISO SERVICIOS	6	46 m ²
PRES_Placa de Contrapiso	3	175 m ²
PRES_Placa de ENTREPISO	2	69 m ²
Total: 14		336 m ²

CANTIDADES DE PUERTAS

Tipo	Cantidad	Altura	Ancho
PRES_70CM	8	2.00	0.70
PRES_80CM	7	2.00	0.80
PRES_90CM Asotea	1	1.90	0.90
Puerta Parqueadero	1	2.00	4.00

Total: 17

CANTIDADES VENTANAS

Tipo	Cantidad	Altura	Ancho
Claraboya	1	0.22	0.80
Puerta ventana 2.25x1.30	2	2.25	1.30
Puerta ventana 2.25x1.60	2	2.25	1.60
Ventana 1.30x1.30	9	1.30	1.30
Ventana 1.65x1.00	2	1.65	1.00

Total: 16