




Vivienda urbana_
Clima frio_
Predio angosto_
Unificada_
Materiales industrializados_

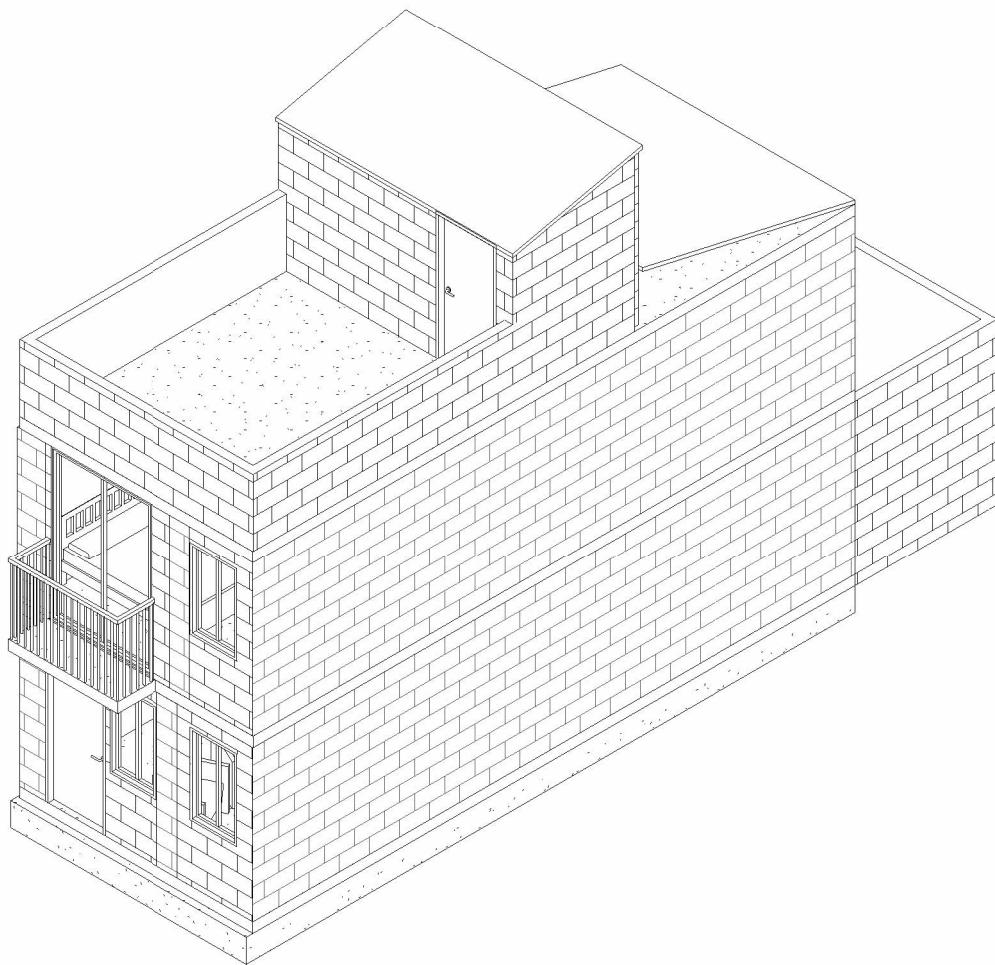

- 01**_ Axonometría
- 02**_ Vista Fugada Interior
- 03**_ Vista Fugada Exterior
- 04**_ Planta Primer Piso
- 05**_ Planta Segundo Piso
- 06**_ Planta de Cubierta
- 07**_ Alzado Frontal
- 08**_ Alzado Posterior
- 09**_ Corte transversal
- 10**_ Corte longitudinal
- 11**_ Cantidades

VIVIENDA
UNIFAMILIAR
CONSTRUCCIÓN
EN
SITIO PROPIO

DISTRIBUCIÓN:
 Urbano
 frío
 angosto
 unificado
 industrializado


OBSERVACIONES

Este diseño arquitectónico es de carácter informativo. No se garantiza su precisión ni adecuación para ningún fin específico. El usuario asume la responsabilidad total sobre el desarrollo técnico, y la obtención de permisos y/o licencias, tanto antes como durante su implementación y uso. HabArk y los autores asociados a ella no se hacen responsables por daños o perjuicios resultantes del uso de este diseño, ya sean directos, indirectos, incidentales, especiales o consecuentes. El uso de este diseño es bajo el propio riesgo del usuario.

CONTENIDO:
Axonometría

ESCALA:

Nº DE PLANO:
01 / 11

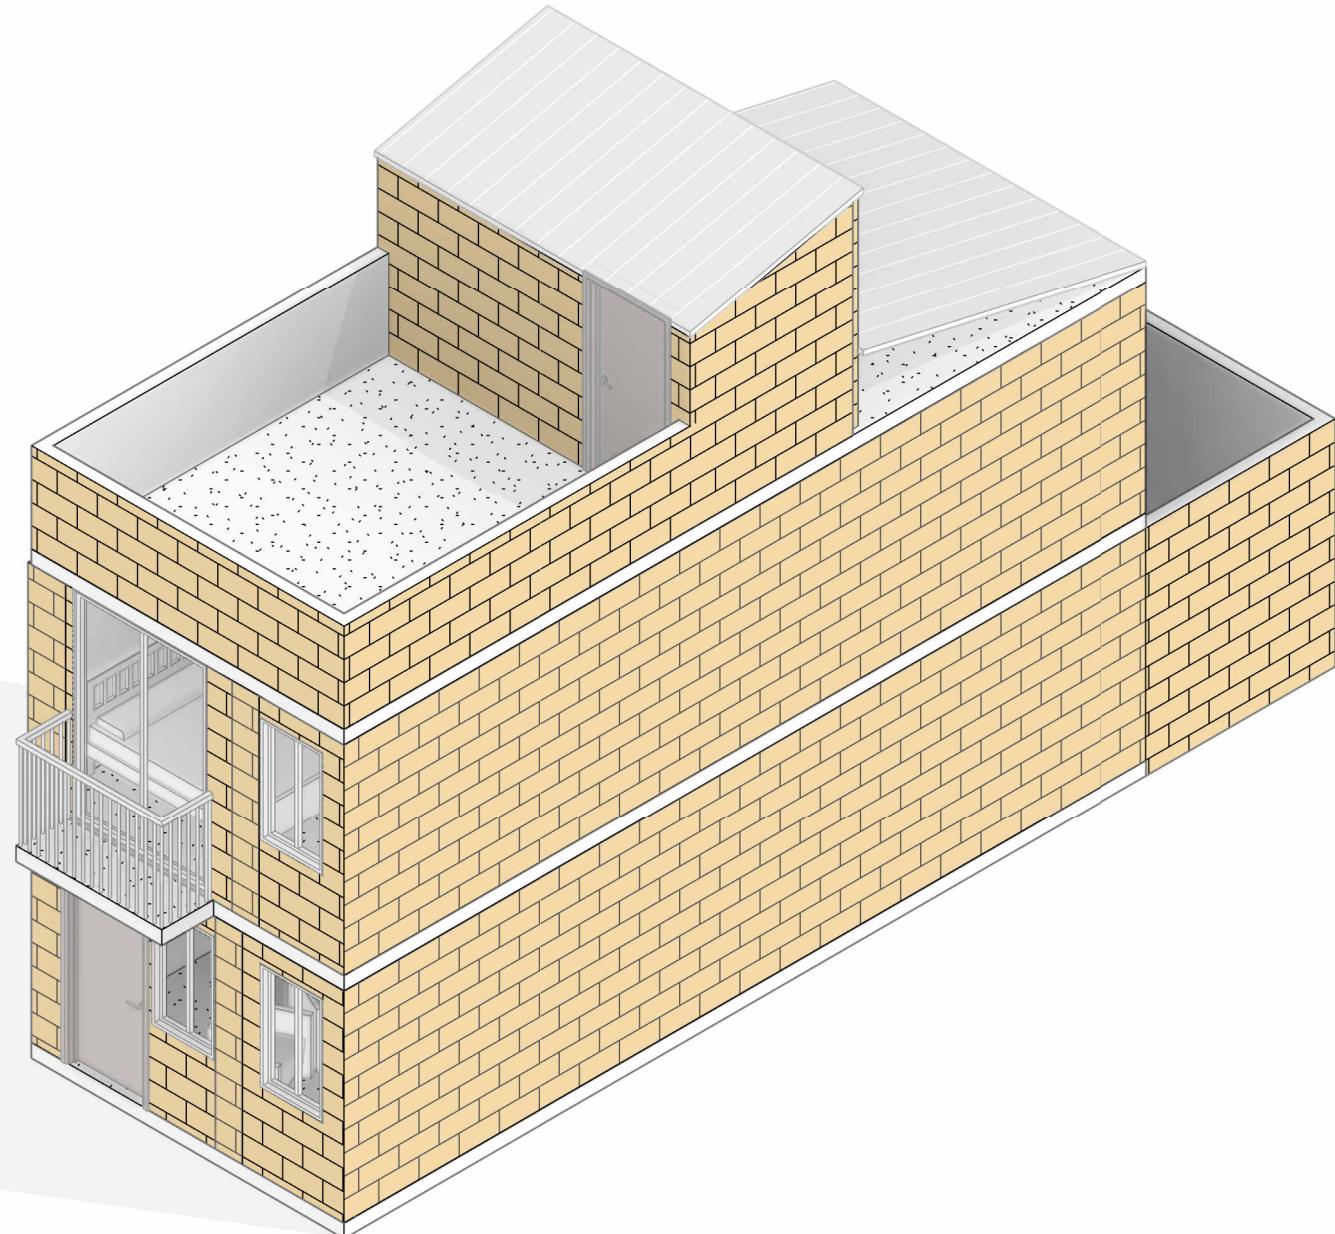



VIVIENDA
UNIFAMILIAR
CONSTRUCCIÓN
EN
SITIO PROPIO

DISTRIBUCIÓN:

Urbano_frio
_angosto
_unificado
_industrializado


OBSERVACIONES

Este diseño arquitectónico es de carácter informativo. No se garantiza su precisión ni adecuación para ningún fin específico. El usuario asume la responsabilidad total sobre el desarrollo técnico, y la obtención de permisos y/o licencias, tanto antes como durante su implementación y uso. HabArk y los autores asociados a ella no se hacen responsables por daños o perjuicios resultantes del uso de este diseño, ya sean directos, indirectos, incidentales, especiales o consecuentes. El uso de este diseño es bajo el propio riesgo del usuario.

CONTENIDO:
Vista Fugada Interior

ESCALA:

Nº DE PLANO:
02/11

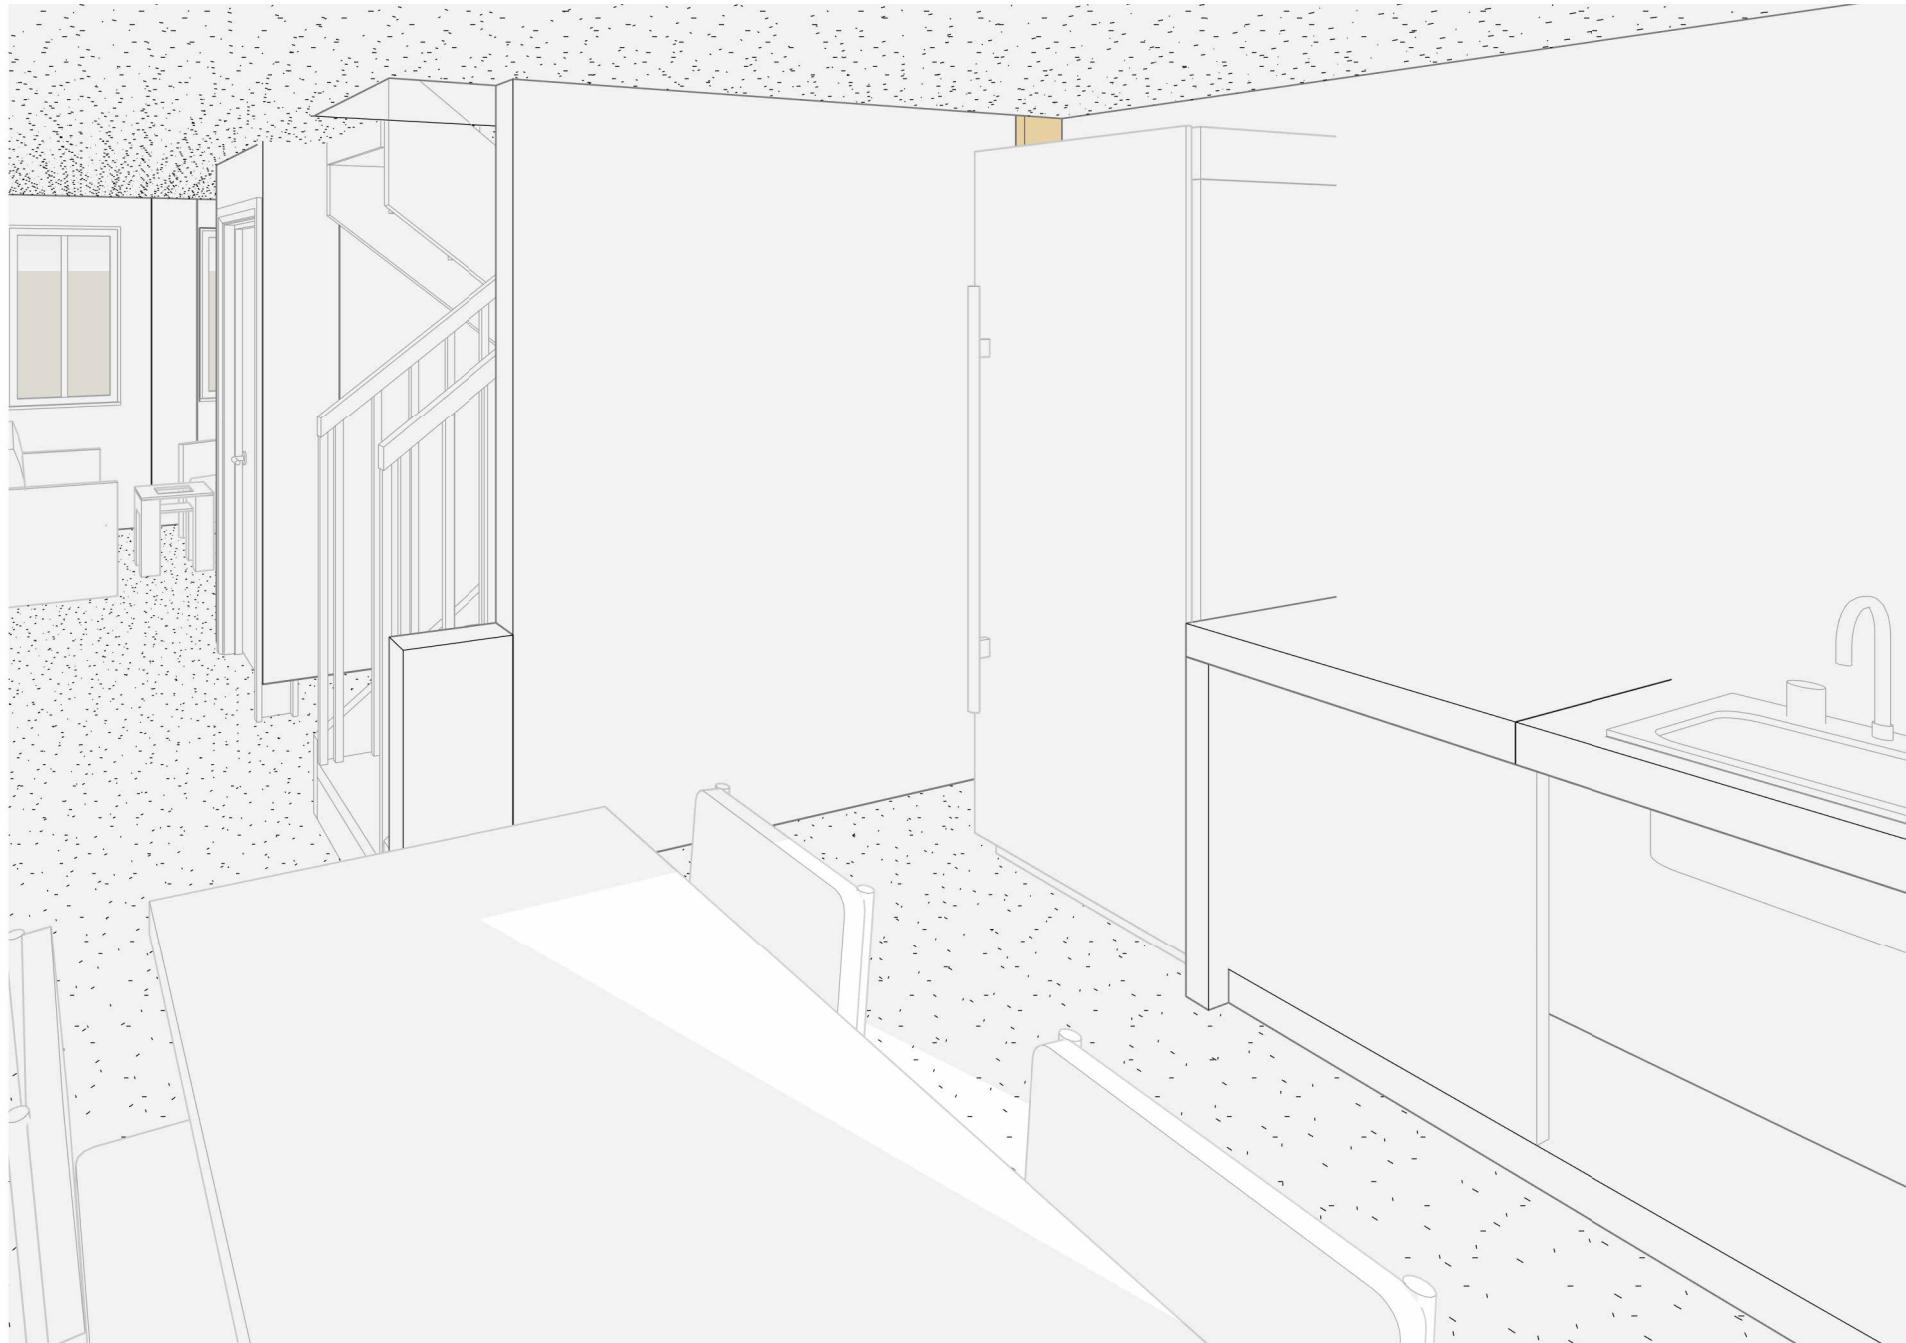



VIVIENDA
UNIFAMILIAR
CONSTRUCCIÓN
EN
SITIO PROPIO

DISTRIBUCIÓN:
Urbano_frio
_angosto
_unificado
_industrializado

OBSERVACIONES

Este diseño arquitectónico es de carácter informativo. No se garantiza su precisión ni adecuación para ningún fin específico. El usuario asume la responsabilidad total sobre el desarrollo técnico, y la obtención de permisos y/o licencias, tanto antes como durante su implementación y uso. HabArk y los autores asociados a ella no se hacen responsables por daños o perjuicios resultantes del uso de este diseño, ya sean directos, indirectos, incidentales, especiales o consecuentes. El uso de este diseño es bajo el propio riesgo del usuario.

CONTENIDO:
**Vista Fugada
Exterior**

ESCALA:

Nº DE PLANO:
03/11





VIVIENDA
UNIFAMILIAR
-
CONSTRUCCIÓN
EN
SITIO PROPIO

DISTRIBUCIÓN:

- Urbano_frio
- _ angosto
- _ unificado
- _ industrializado

OBSERVACIONES


Este diseño arquitectónico es de carácter informativo. No se garantiza su precisión ni adecuación para ningún fin específico. El usuario asume la responsabilidad total sobre el desarrollo técnico, y la obtención de permisos y/o licencias, tanto antes como durante su implementación y uso. Habárk y los autores asociados a ella no se hacen responsables por daños o perjuicios resultantes del uso de este diseño, ya sean directos, indirectos, incidentales, especiales o consecuentes. El uso de este diseño es bajo el propio riesgo del usuario.

CONTENIDO:

Planta primer piso

ESCALA:
1 : 75

Nº DE PLANO:

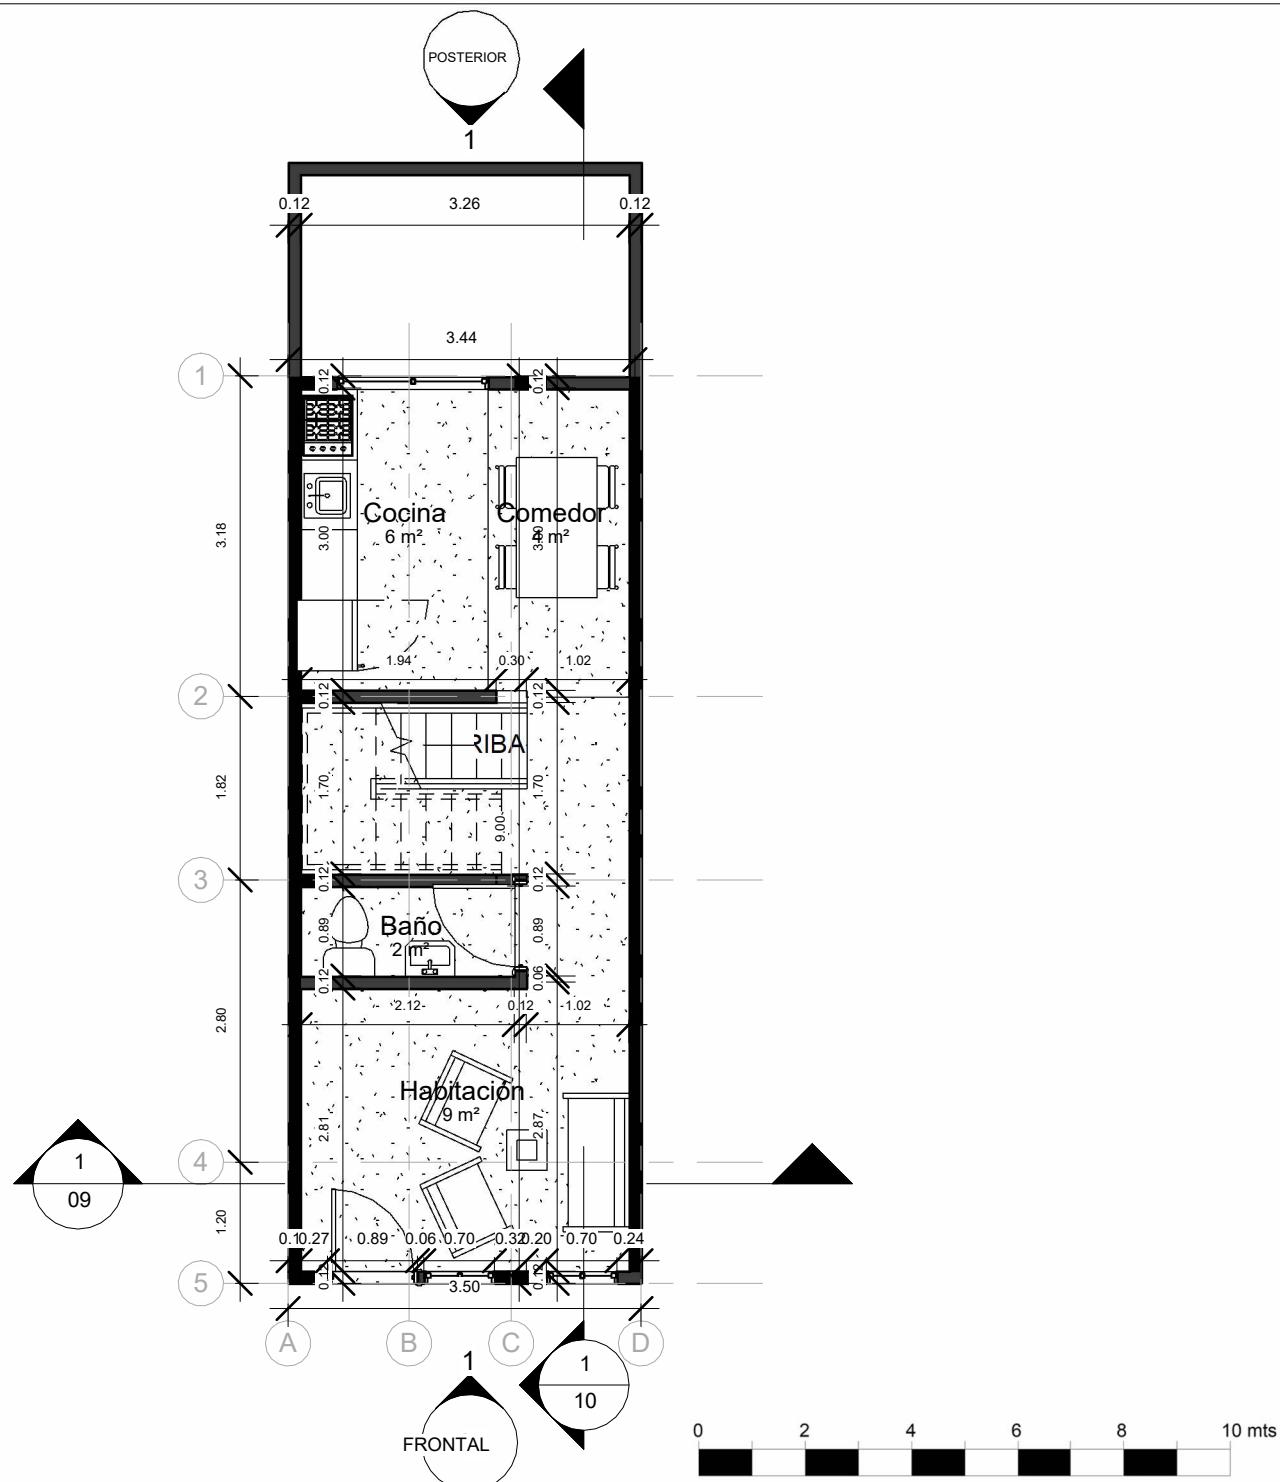



VIVIENDA UNIFAMILIAR

CONSTRUCCIÓN EN SITIO PROPIO

DISTRIBUCIÓN:
Urbano_frio
_angosto
_unificado
_industrializado

OBSERVACIONES

Este diseño arquitectónico es de carácter informativo. No se garantiza su precisión ni adecuación para ningún fin específico. El usuario asume la responsabilidad total sobre el desarrollo técnico, y la obtención de permisos y/o licencias, tanto antes como durante su implementación y uso. Habárk y los autores asociados a ella no se hacen responsables por daños o perjuicios resultantes del uso de este diseño, ya sean directos, indirectos, incidentales, especiales o consecuentes. El uso de este diseño es bajo el propio riesgo del usuario.


CONTENIDO:


Planta

Segundo Bico

ESCALA:
1 : 75

Nº DE PLANO:
05/11

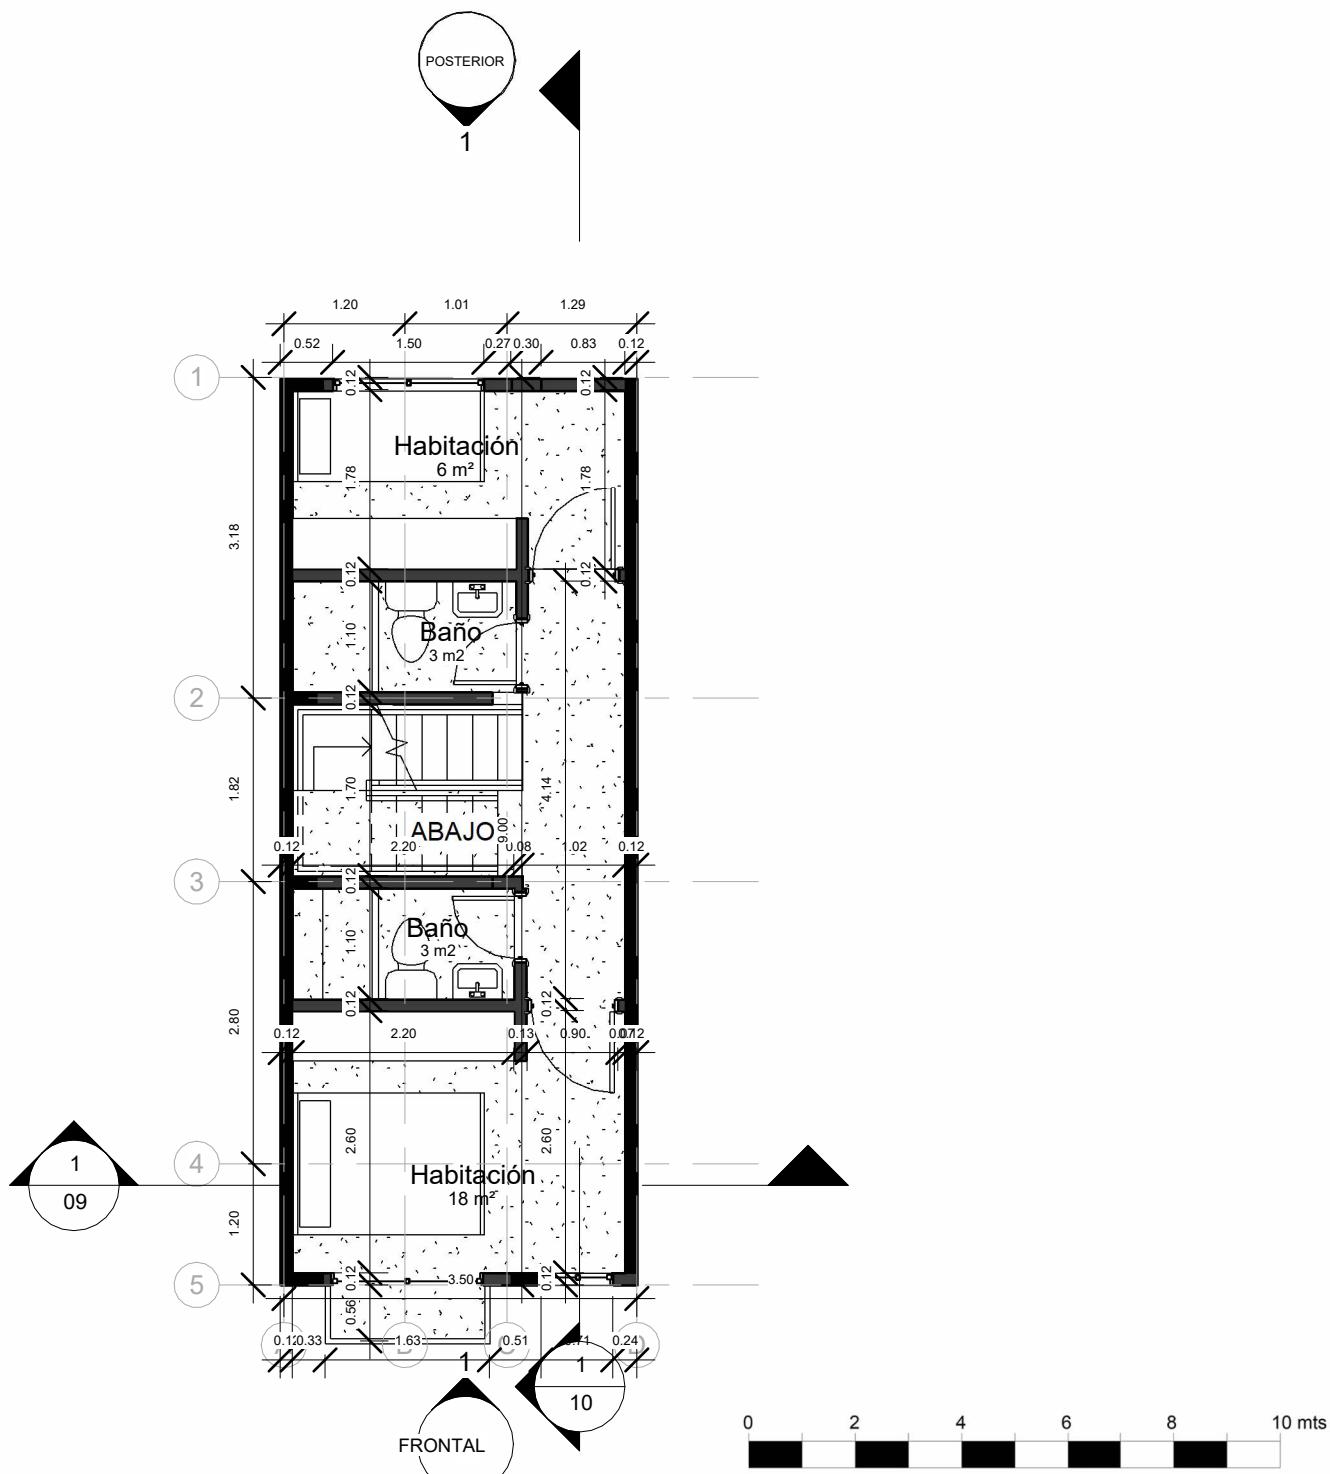

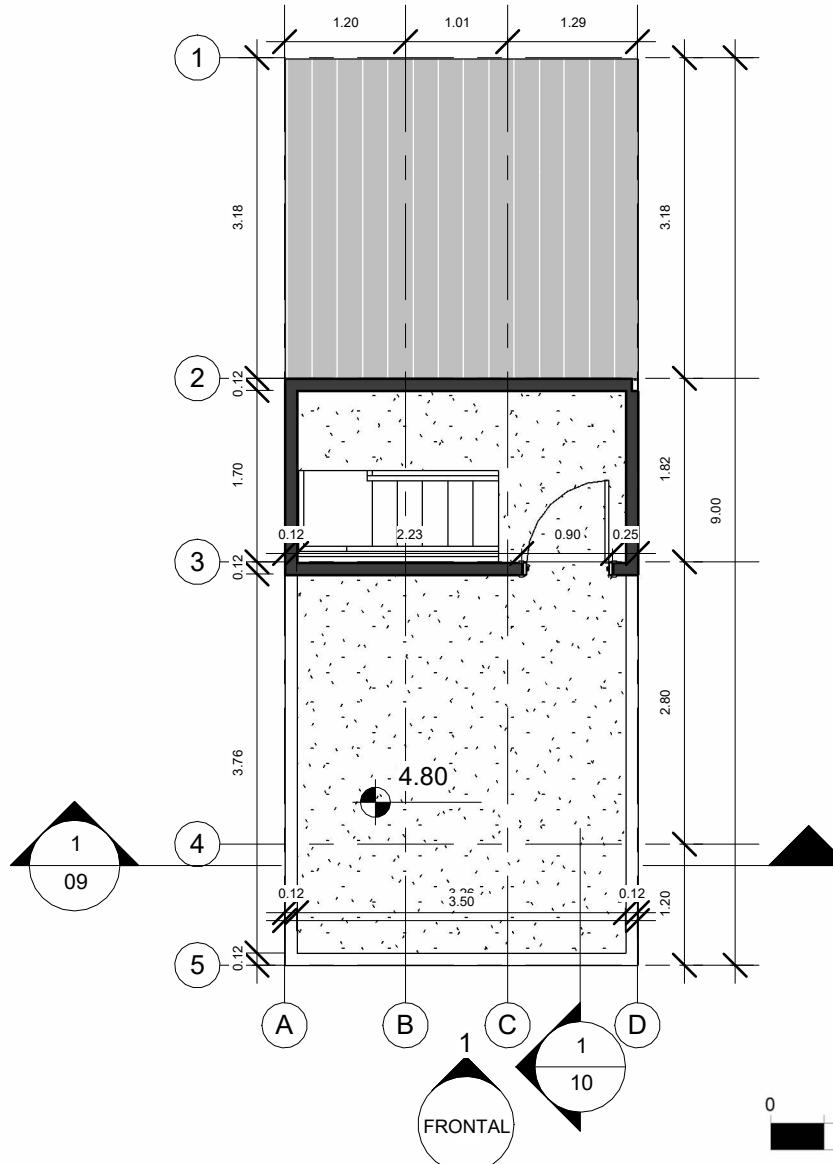

VIVIENDA UNIFAMILIAR
CONSTRUCCIÓN EN SITIO PROPIO

DISTRIBUCIÓN:
Urbano_frio
— angosto
— unificado
— industrializado

OBSERVACIONES

Este diseño arquitectónico es de carácter informativo. No se garantiza su precisión ni adecuación para ningún fin específico. El usuario asume la responsabilidad total sobre el desarrollo técnico, y la obtención de permisos y/o licencias, tanto antes como durante su implementación y uso. HabArk y los autores asociados a ella no se hacen responsables por daños o perjuicios resultantes del uso de este diseño, ya sean directos, indirectos, incidentales, especiales o consecuentes. El uso de este diseño es bajo el propio riesgo del usuario.

CONTENIDO:
Planta de cubiertas

ESCALA:
1 : 75

Nº DE PLANO:
06/11



VIVIENDA
UNIFAMILIAR

-

CONSTRUCCIÓN
EN
SITIO PROPIO

DISTRIBUCIÓN:

OBSERVACIONES

Este diseño arquitectónico es de carácter informativo. No se garantiza su precisión ni adecuación para ningún fin específico. El usuario asume la responsabilidad total sobre el desarrollo técnico, y la obtención de permisos y/o licencias, tanto como durante su implementación y uso. Habárk y los autores asociados a ella no se hacen responsables por daños o perjuicios resultantes del uso de este diseño, ya sean directos, indirectos, incidentales, especiales o consecuentes. El uso de este diseño es bajo el propio riesgo del usuario.

CONTENIDO:

ESCALA:
1 : 50

Nº DE PLANO:





VIVIENDA
UNIFAMILIAR
CONSTRUCCIÓN
EN
SITIO PROPIO

DISTRIBUCIÓN:
Urbano_frio
_angosto
_unificado
_industrializado


OBSERVACIONES

Este diseño arquitectónico es de carácter informativo. No se garantiza su precisión ni adecuación para ningún fin específico. El usuario asume la responsabilidad total sobre el desarrollo técnico, y la obtención de permisos y/o licencias, tanto antes como durante su implementación y uso. HabArk y los autores asociados a ella no se hacen responsables por daños o perjuicios resultantes del uso de este diseño, ya sean directos, indirectos, incidentales, especiales o consecuentes. El uso de este diseño es bajo el propio riesgo del usuario.

CONTENIDO:
**Alzado
Posterior**

ESCALA:
1 : 50

Nº DE PLANO:
08/11

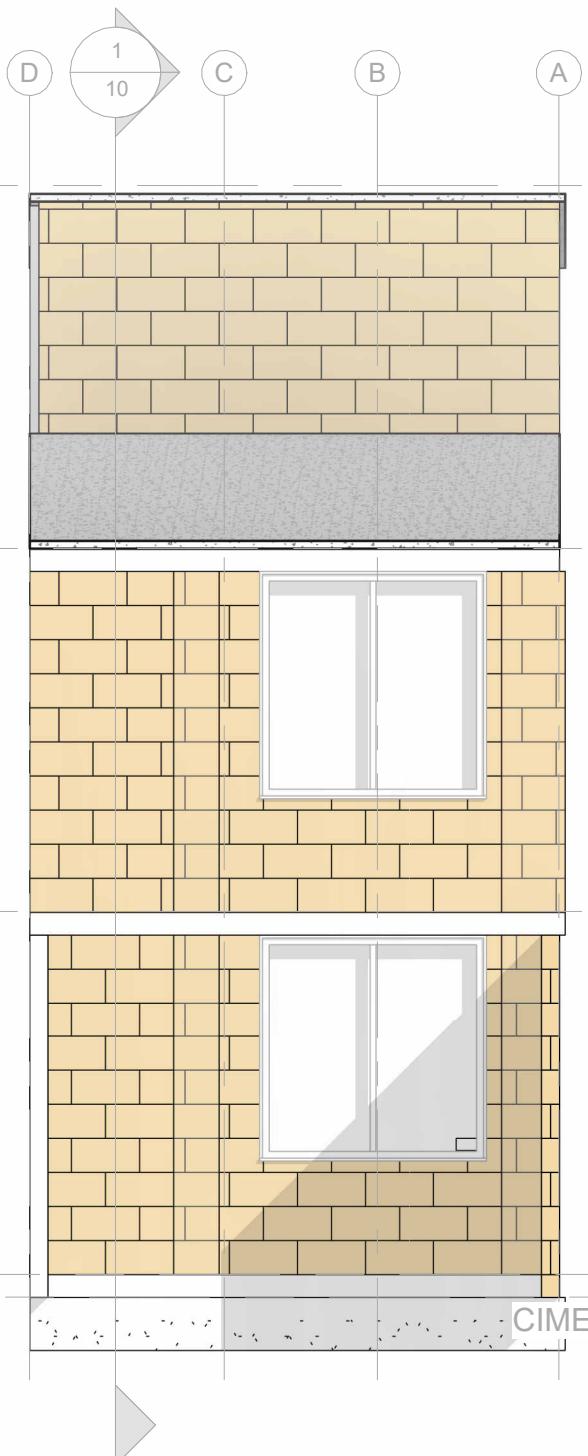



HAB ARK

VIVIENDA
UNIFAMILIAR

-

CONSTRUCCIÓN
EN
SITIO PROPIO

DISTRIBUCIÓN:

- Urbano_frio
- _ angosto
- _ unificado
- _ industrializado


OBSERVACIONES

Este diseño arquitectónico es de carácter informativo. No se garantiza su precisión ni adecuación para ningún fin específico. El usuario asume la responsabilidad total sobre el desarrollo técnico y la obtención de permisos y licencias, tanto antes como durante su implementación y uso. HabArt y los autores asociados a ella no se hacen responsables por daños o perjuicios resultantes del uso de este diseño, ya sean directos, indirectos, incidentales, especiales o consecuentes. El uso de este diseño es bajo el propio riesgo del usuario.

CONTENIDO:
Corte
transversal

ESCALA:
1 : 50

Nº DE PLANO:
09/11

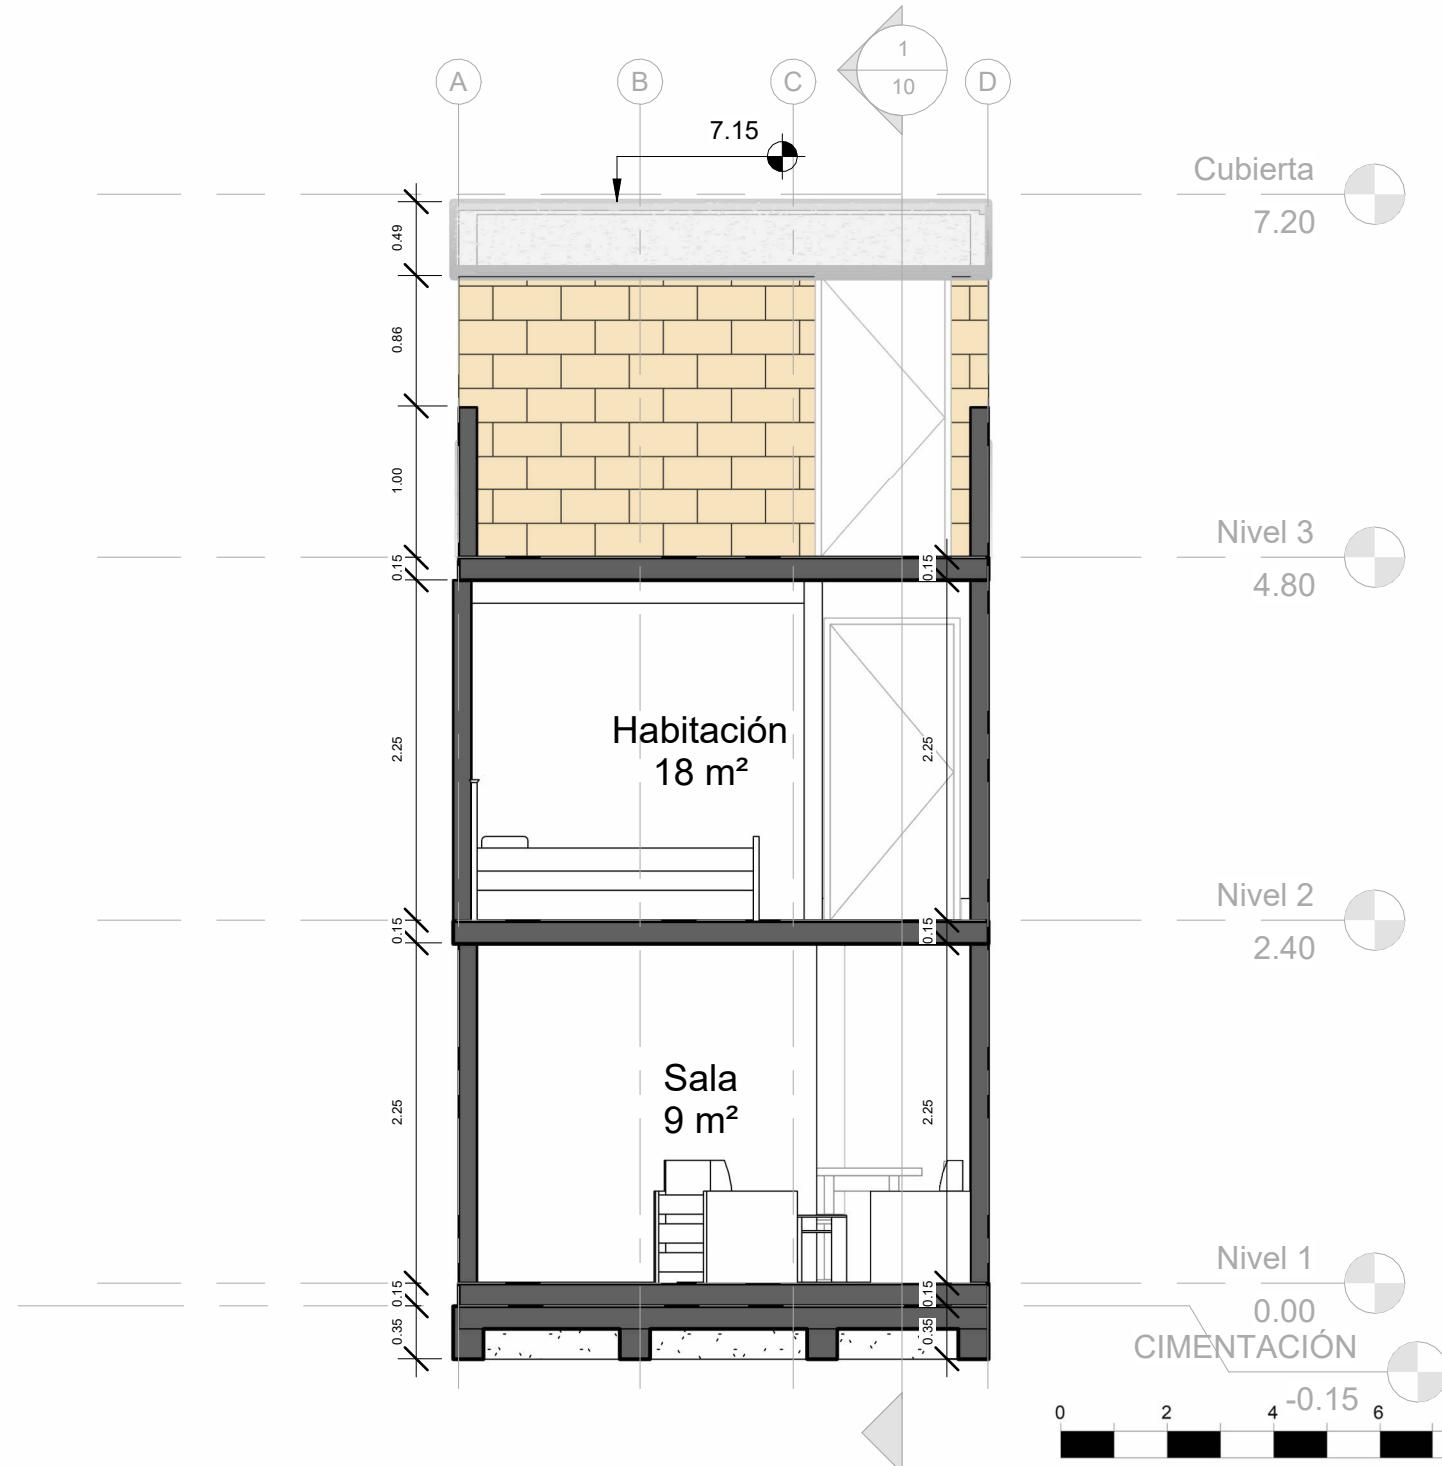

VIVIENDA
UNIFAMILIAR
CONSTRUCCIÓN
EN
SITIO PROPIO

DISTRIBUCIÓN:
Urbano_frio
angosto
unificado
industrializado

OBSERVACIONES

Este diseño arquitectónico es de carácter informativo. No se garantiza su precisión ni adecuación para ningún fin específico. El usuario asume la responsabilidad total sobre el desarrollo técnico, y la obtención de permisos y/o licencias, tanto antes como durante su implementación y uso. HabArk y los autores asociados a ella no se hacen responsables por daños o perjuicios resultantes del uso de este diseño, ya sean directos, indirectos, incidentales, especiales o consecuentes. El uso de este diseño es bajo el propio riesgo del usuario.

CONTENIDO:
Corte
longitudinal

ESCALA:
1 : 60

Nº DE PLANO:
10/11

Cubierta

7.20

Nivel 3

4.80

Nivel 2

2.40


Nivel 1

0.00

CIMENTACIÓN

-0.15

0 2 4 6 8 10 mts

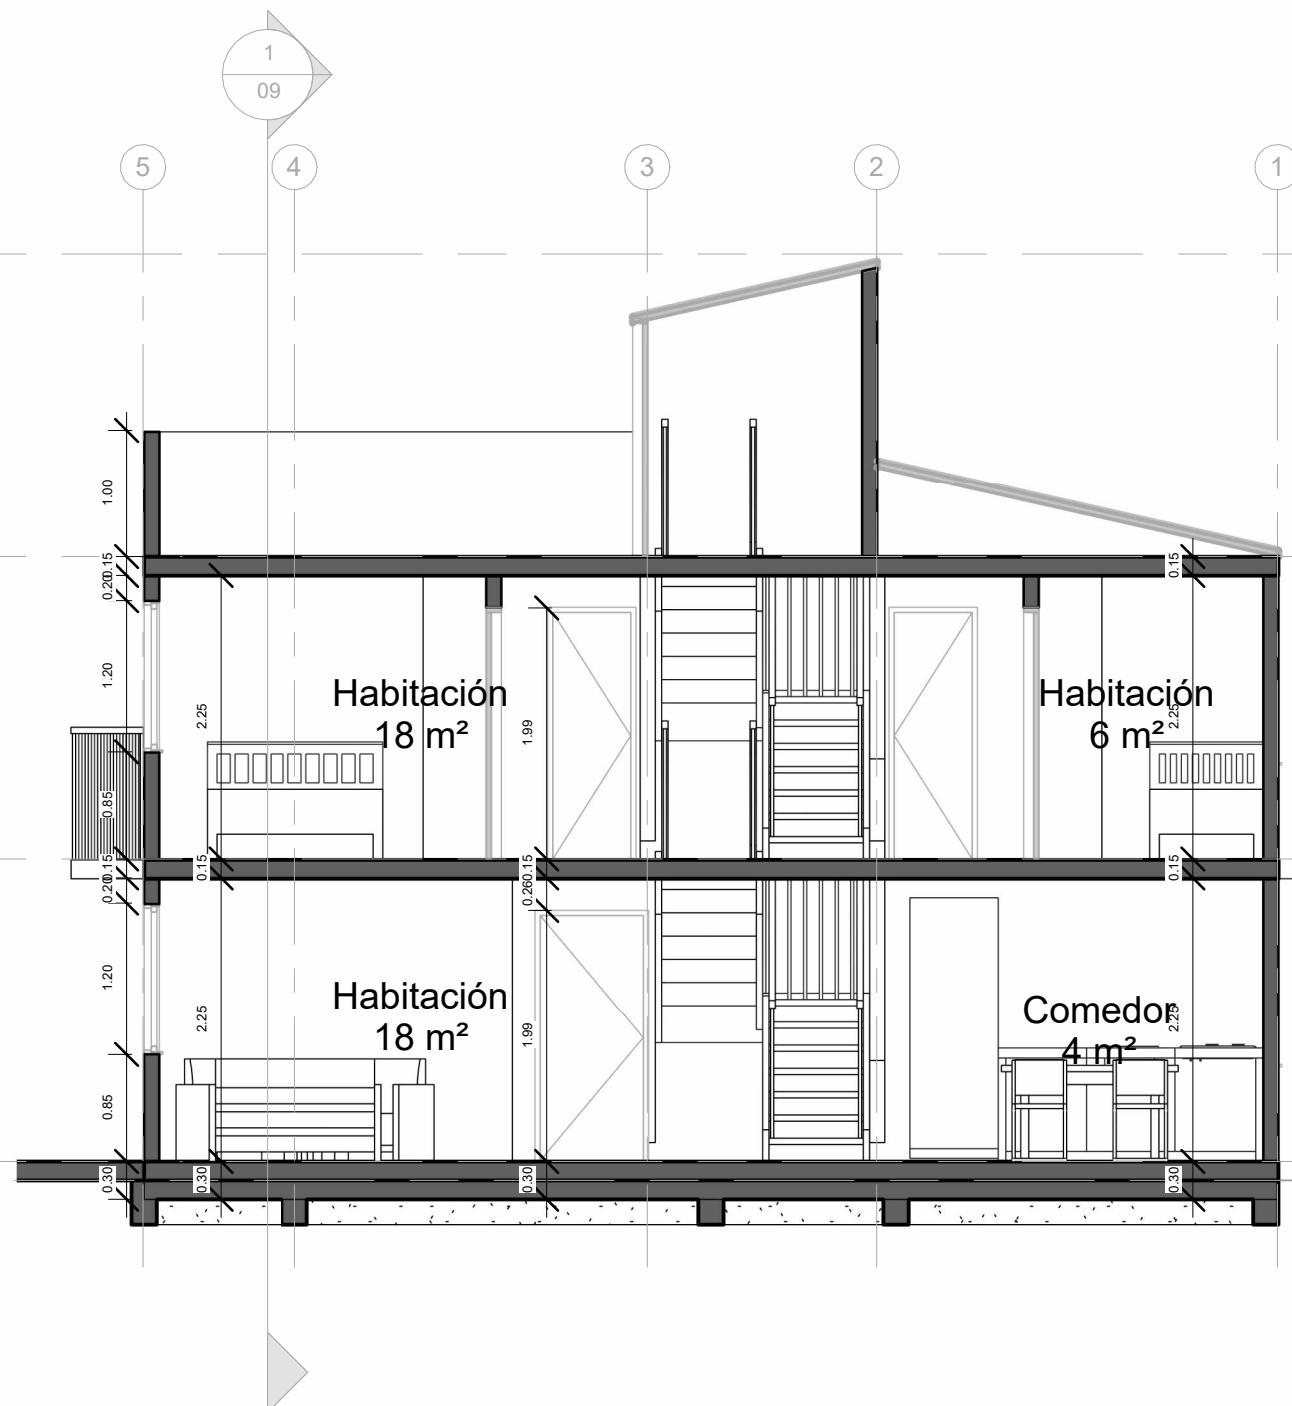



CANTIDADES DE MUROS

Tipo	Cantidad	Area
Muro Estructural 12cm EXTERIOR	16	88 m ²
Muro Estructural 12cm INTERNO	4	2 m ²
Muro mamposteria 12cm EXTERIOR	18	63 m ²
Muro mamposteria 12cm INTERNO	10	35 m ²
Muro Poyo	4	1 m ²
Total: 52		189 m ²

CANTIDADES DE VENTANAS

Tipo	Cantidad	Ancho	Largo
<varies>	3	0.70	1.20
Ventana 0.50x0.50	2	1.50	1.50
Ventana 0.50x0.50	1	1.51	2.25

Grand total: 6

CANTIDADES DE PUERTAS

Tipo	Cantidad	Alto	Ancho
PRES_90CM Asotea	1	1.90	0.90
Puerta 70CM	2	2.00	0.70
Puerta 90CM	4	2.00	0.90
Grand total: 7	7		

CANTIDADES DE PISO

Tipo	Cantidad	Area
Acabado de piso	2	55 m ²
Placa de Contrapiso	4	123 m ²
Grand total: 6	179 m ²	

VIVIENDA
UNIFAMILIAR
CONSTRUCCIÓN
EN
SITIO PROPIO

DISTRIBUCIÓN:

OBSERVACIONES

Este diseño arquitectónico es de carácter informativo. No se garantiza su precisión ni adecuación para ningún fin específico. El usuario asume la responsabilidad total sobre el desarrollo técnico, y la obtención de permisos y/o licencias, tanto antes como durante su implementación y uso. HabArk y los autores asociados a ella no se hacen responsables por daños o perjuicios resultantes del uso de este diseño, ya sean directos, indirectos, incidentales, especiales o consecuentes. El uso de este diseño es bajo el propio riesgo del usuario.

CONTENIDO:
Cantidades

ESCALA:

Nº DE PLANO:
11/11