





Vivienda rural o suburbana_
Clima calido_
Predio ancho_
Espacialidad divisible_
Materiales industrializados_

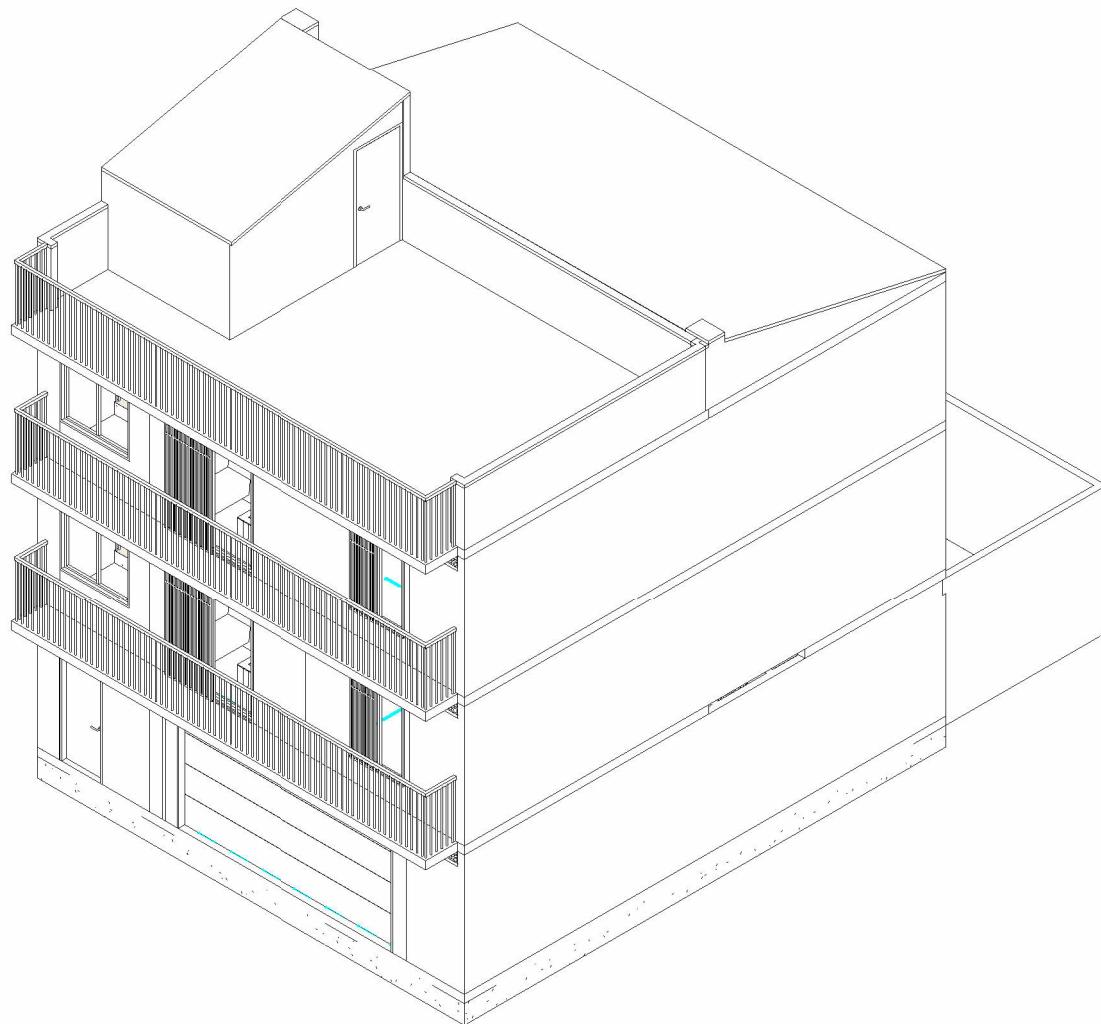

- 01_** Axonometría
- 02_** Vista Fugada Interior
- 03_** Vista Fugada Exterior
- 04_** Planta Primer Piso
- 05_** Planta Segundo Piso
- 06_** Planta Tercer Piso
- 07_** Planta de cubierta
- 08_** Alzado Frontal
- 09_** Alzado Posterior
- 10_** Corte transversal
- 11_** Corte longitudinal
- 12_** Cantidades

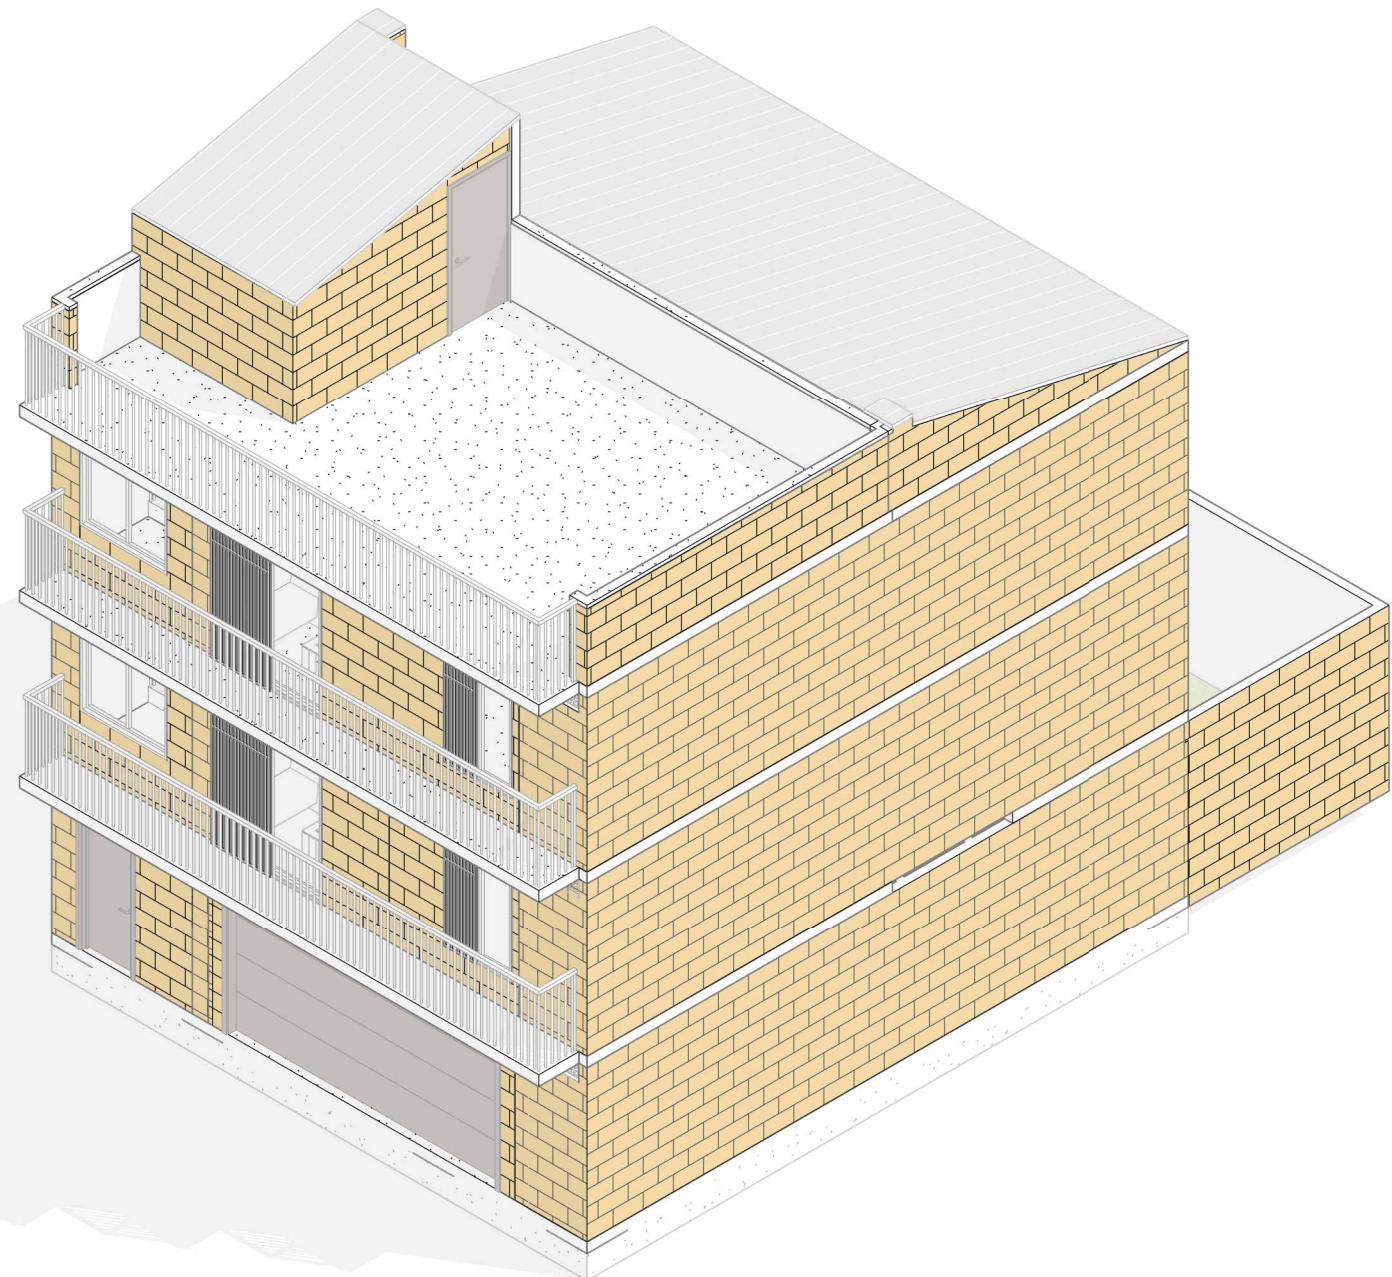



VIVIENDA
UNIFAMILIAR
CONSTRUCCIÓN
EN
SITIO PROPIO

DISTRIBUCIÓN:

Vivienda rural o suburbana
Clima calido
Predio ancho
Espacialidad divisible
Materiales industrializados

OBSERVACIONES

Este diseño arquitectónico es de carácter informativo. No se garantiza su precisión ni adecuación para ningún fin específico. El usuario asume la responsabilidad total sobre el desarrollo técnico, y la obtención de permisos y/o licencias, tanto antes como durante su implementación y uso. HabArk y los autores asociados a ella no se hacen responsables por daños o perjuicios resultantes del uso de este diseño, ya sean directos, indirectos, incidentales, especiales o consecuentes. El uso de este diseño es bajo el propio riesgo del usuario.

CONTENIDO:
Vista fugada
interior

ESCALA:

Nº DE PLANO:

02/12



VIVIENDA
UNIFAMILIAR
CONSTRUCCIÓN
EN
SITIO PROPIO

DISTRIBUCIÓN:

Vivienda rural o suburbana
Clima calido
Predio ancho
Espacialidad divisible
Materiales industrializados


OBSERVACIONES

Este diseño arquitectónico es de carácter informativo. No se garantiza su precisión ni adecuación para ningún fin específico. El usuario asume la responsabilidad total sobre el desarrollo técnico, y la obtención de permisos y/o licencias, tanto antes como durante su implementación y uso. HabArk y los autores asociados a ella no se hacen responsables por daños o perjuicios resultantes del uso de este diseño, ya sean directos, indirectos, incidentales, especiales o consecuentes. El uso de este diseño es bajo el propio riesgo del usuario.

CONTENIDO:
Vista fugada exterior

ESCALA:

Nº DE PLANO:
03/12

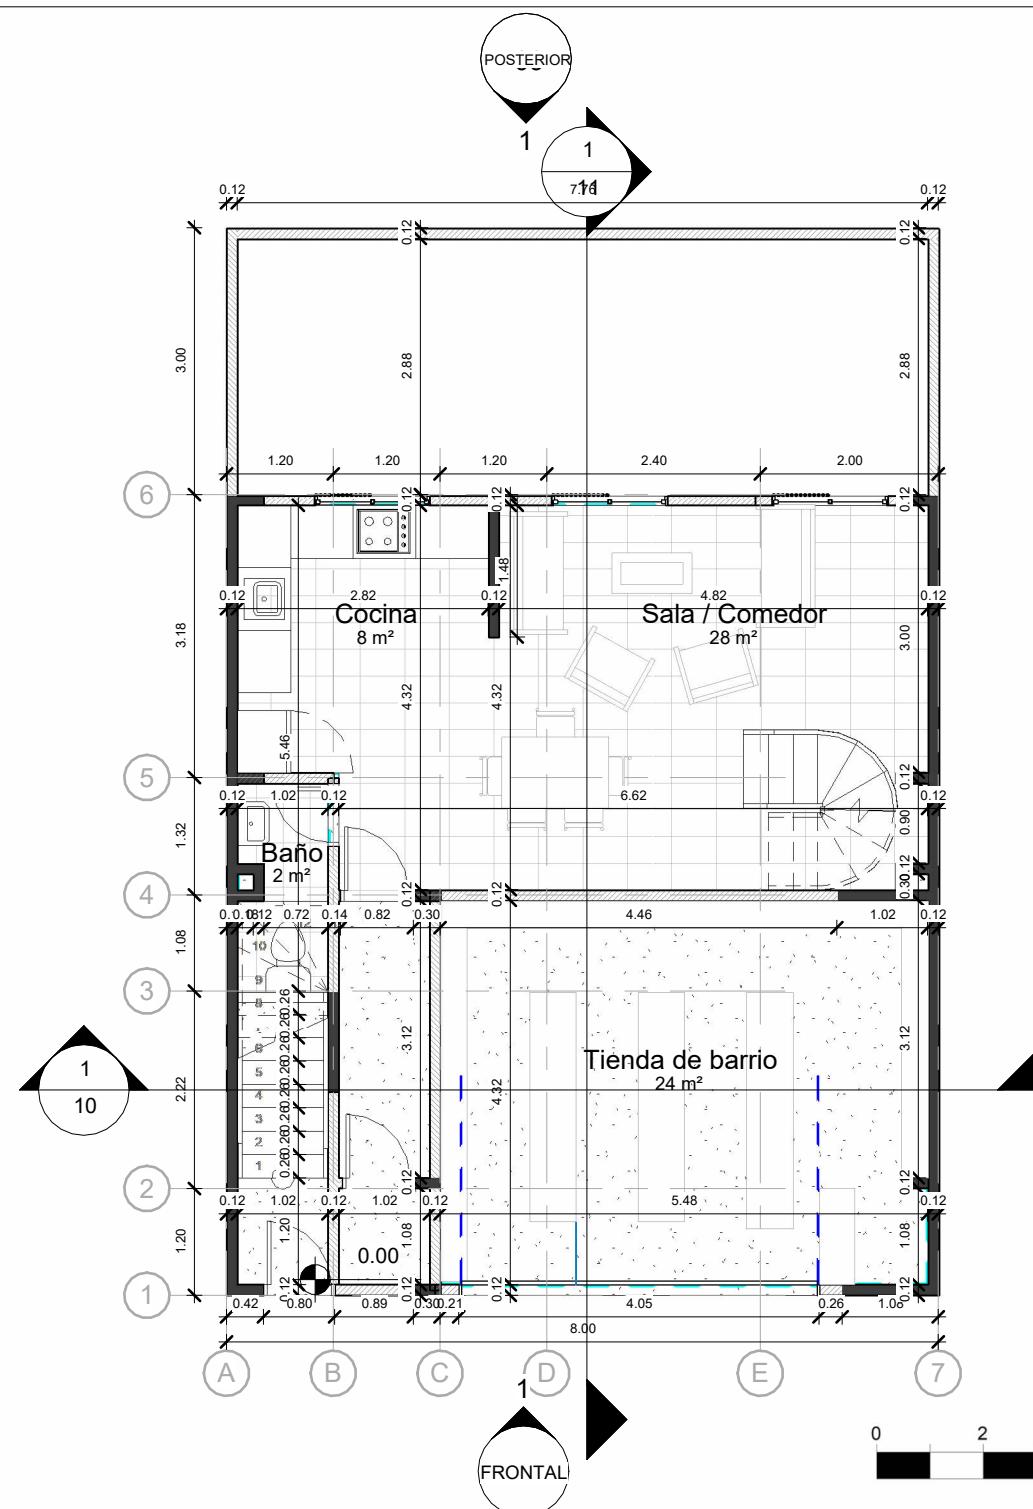



VIVIENDA
UNIFAMILIAR
-
CONSTRUCCIÓN
EN
SITIO PROPIO

DISTRIBUCIÓN:

OBSERVACIONES


Este diseño arquitectónico es de carácter informativo. No se garantiza su precisión ni adecuación para ningún uso específico. El usuario asume la responsabilidad total sobre el desarrollo técnico, y la obtención de permisos y/o licencias, tanto antes como durante su implementación y uso. HabArK y los autores asociados a ella no se hacen responsables por daños o perjuicios resultantes del uso de este diseño, ya sean directos, indirectos, incidentales, especiales o consecuentes. El uso de este diseño es bajo el propio riesgo del usuario.

CONTENIDO:

Planta segundo piso

ESCALA:
1 : 85

Nº DE PLANO:

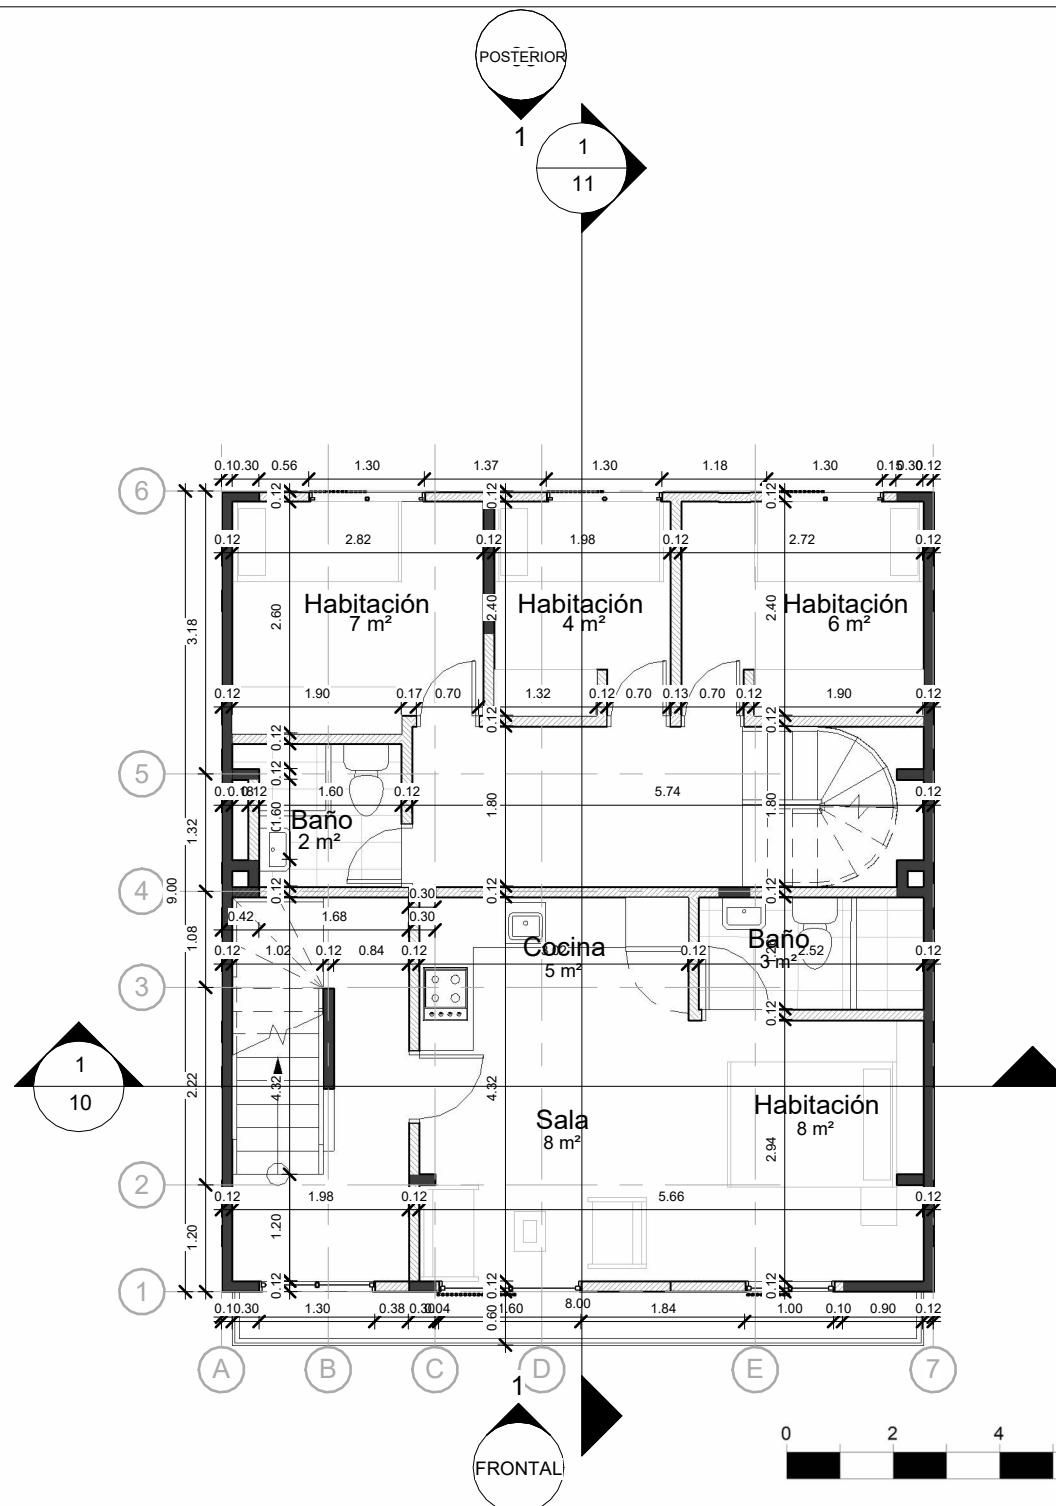



VIVIENDA
UNIFAMILIAR
-
CONSTRUCCIÓN
EN
SITIO PROPIO

DISTRIBUCIÓN:

- Vivienda rural o suburbana
- Clima calido
- Predio ancho
- Espacialidad divisible
- Materiales industrializados

OBSERVACIONES


Este diseño arquitectónico es de carácter informativo. No se garantiza su precisión ni adecuación para ningún fin específico. El usuario asume la responsabilidad total sobre el desarrollo técnico, y la obtención de permisos y/o licencias, tanto antes como durante su implementación y uso. HabArK y los autores asociados a ella no se hacen responsables por daños o perjuicios resultantes del uso de este diseño, ya sean directos, indirectos, incidentales, especiales o consecuentes. El uso de este diseño es bajo el propio riesgo del usuario.

CONTENIDO:

Planta tercer piso

ESCALA:
1 : 85

Nº DE PLANO:

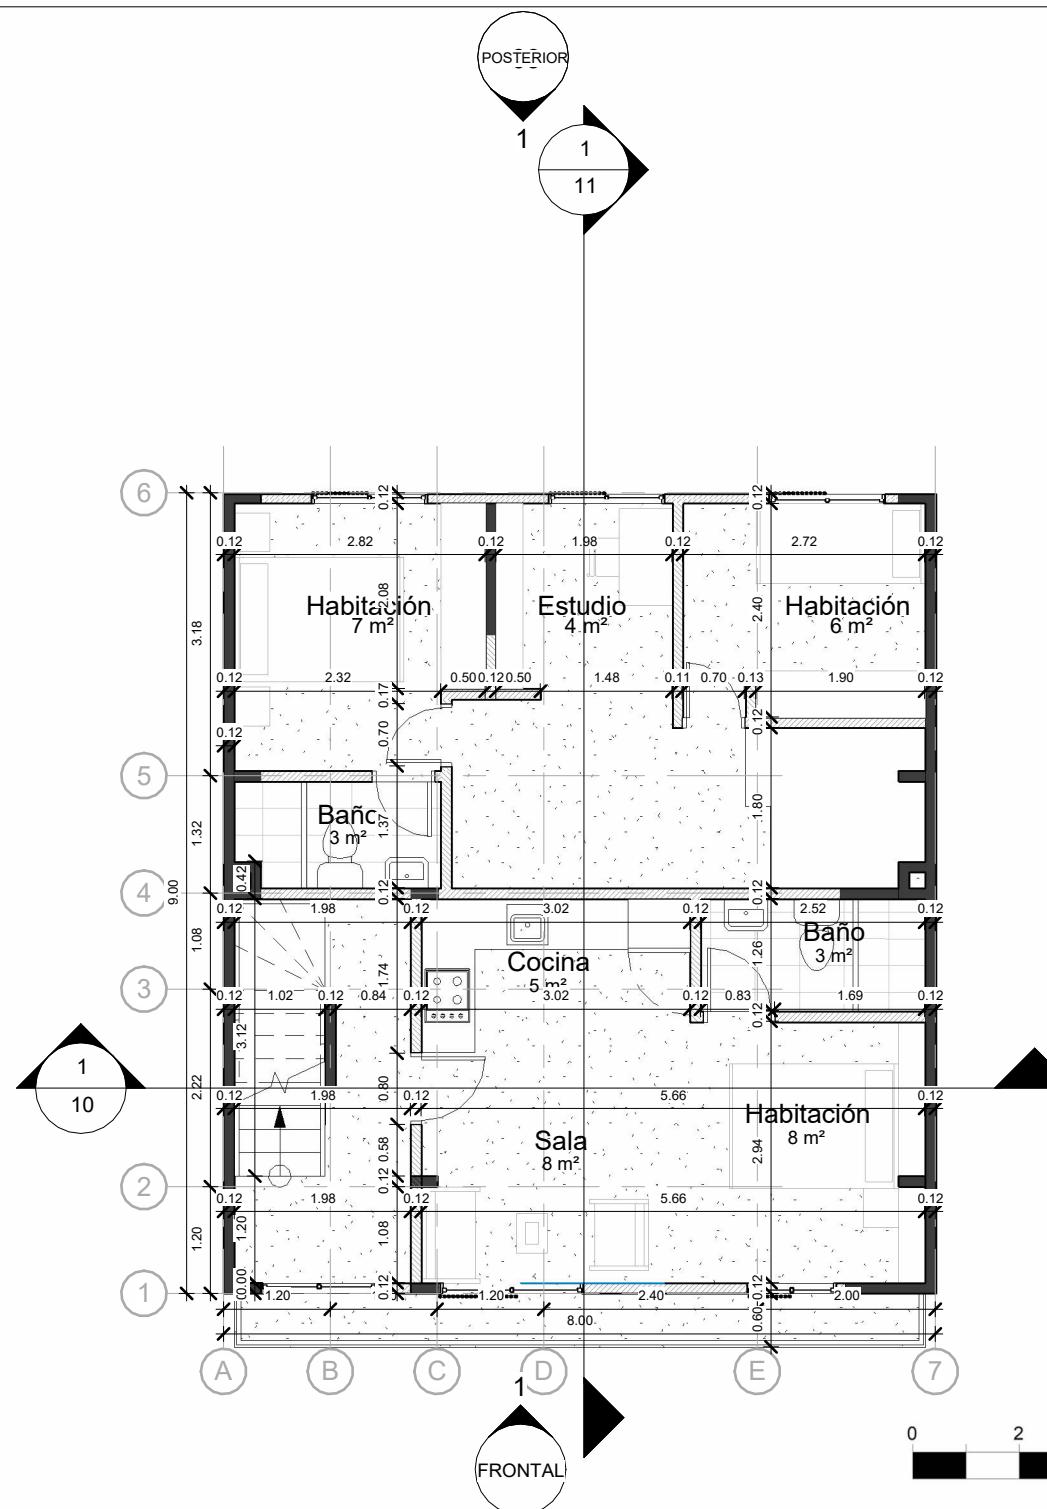

VIVIENDA
UNIFAMILIAR
CONSTRUCCIÓN
EN
SITIO PROPIO

DISTRIBUCIÓN:

Vivienda rural o suburbana
Clima calido
Predio ancho
Espacialidad divisible
Materiales industrializados


OBSERVACIONES

Este diseño arquitectónico es de carácter informativo. No se garantiza su precisión ni adecuación para ningún fin específico. El usuario asume la responsabilidad total sobre el desarrollo técnico, y la obtención de permisos y/o licencias, tanto antes como durante su implementación y uso. HabArk y los autores asociados a ella no se hacen responsables por daños o perjuicios resultantes del uso de este diseño, ya sean directos, indirectos, incidentales, especiales o consecuentes. El uso de este diseño es bajo el propio riesgo del usuario.

CONTENIDO:
Planta de cubiertas

ESCALA:
1 : 85

Nº DE PLANO:
07/12

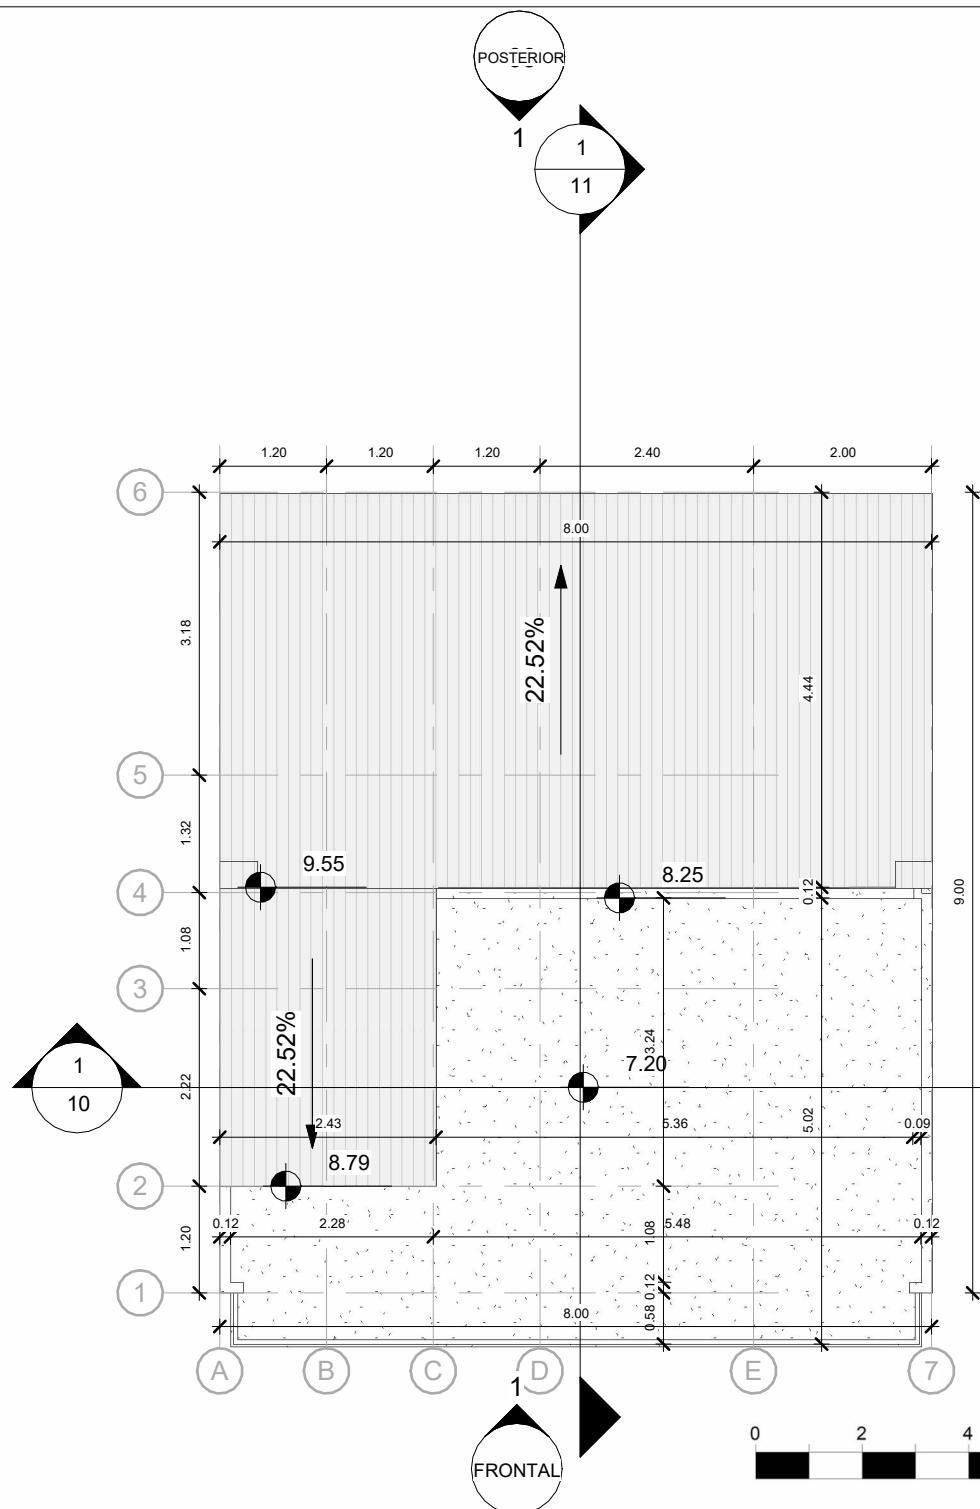



VIVIENDA
UNIFAMILIAR
-
CONSTRUCCIÓN
EN
SITIO PROPIO


DISTRIBUCIÓN:
Vivienda rural o suburbana—
Clima calido—
Predio ancho—
Espacialidad divisible—
Materiales industrializados—


Este diseño arquitectónico es de carácter informativo. No se garantiza su precisión ni adecuación para ningún fin específico. El usuario asume la responsabilidad total sobre el desarrollo técnico, y la obtención de permisos y/o licencias, tanto antes como durante su implementación y uso. **Habírtelos** y los autores asociados a ella no se hacen responsables por daños o perjuicios resultantes del uso de este diseño, ya sean directos, indirectos, incidentales, especiales o consecuentes. El uso de este diseño es bajo el propio riesgo del usuario.

CONTENIDO:

ESCALA:
1 : 75

Nº DE PLANO:

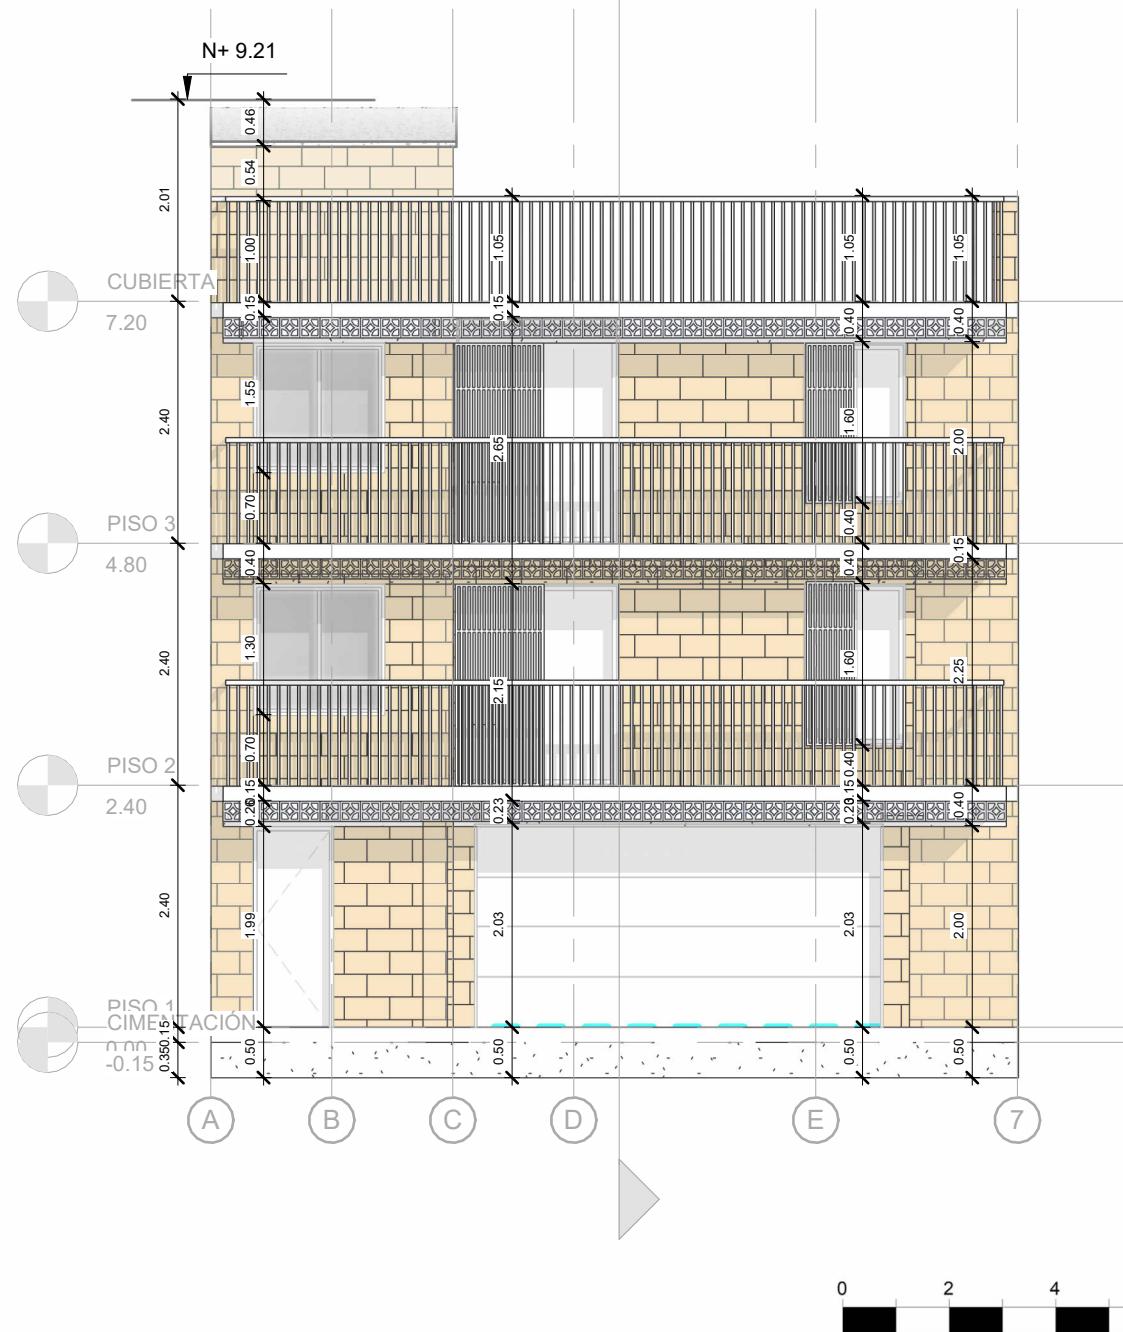

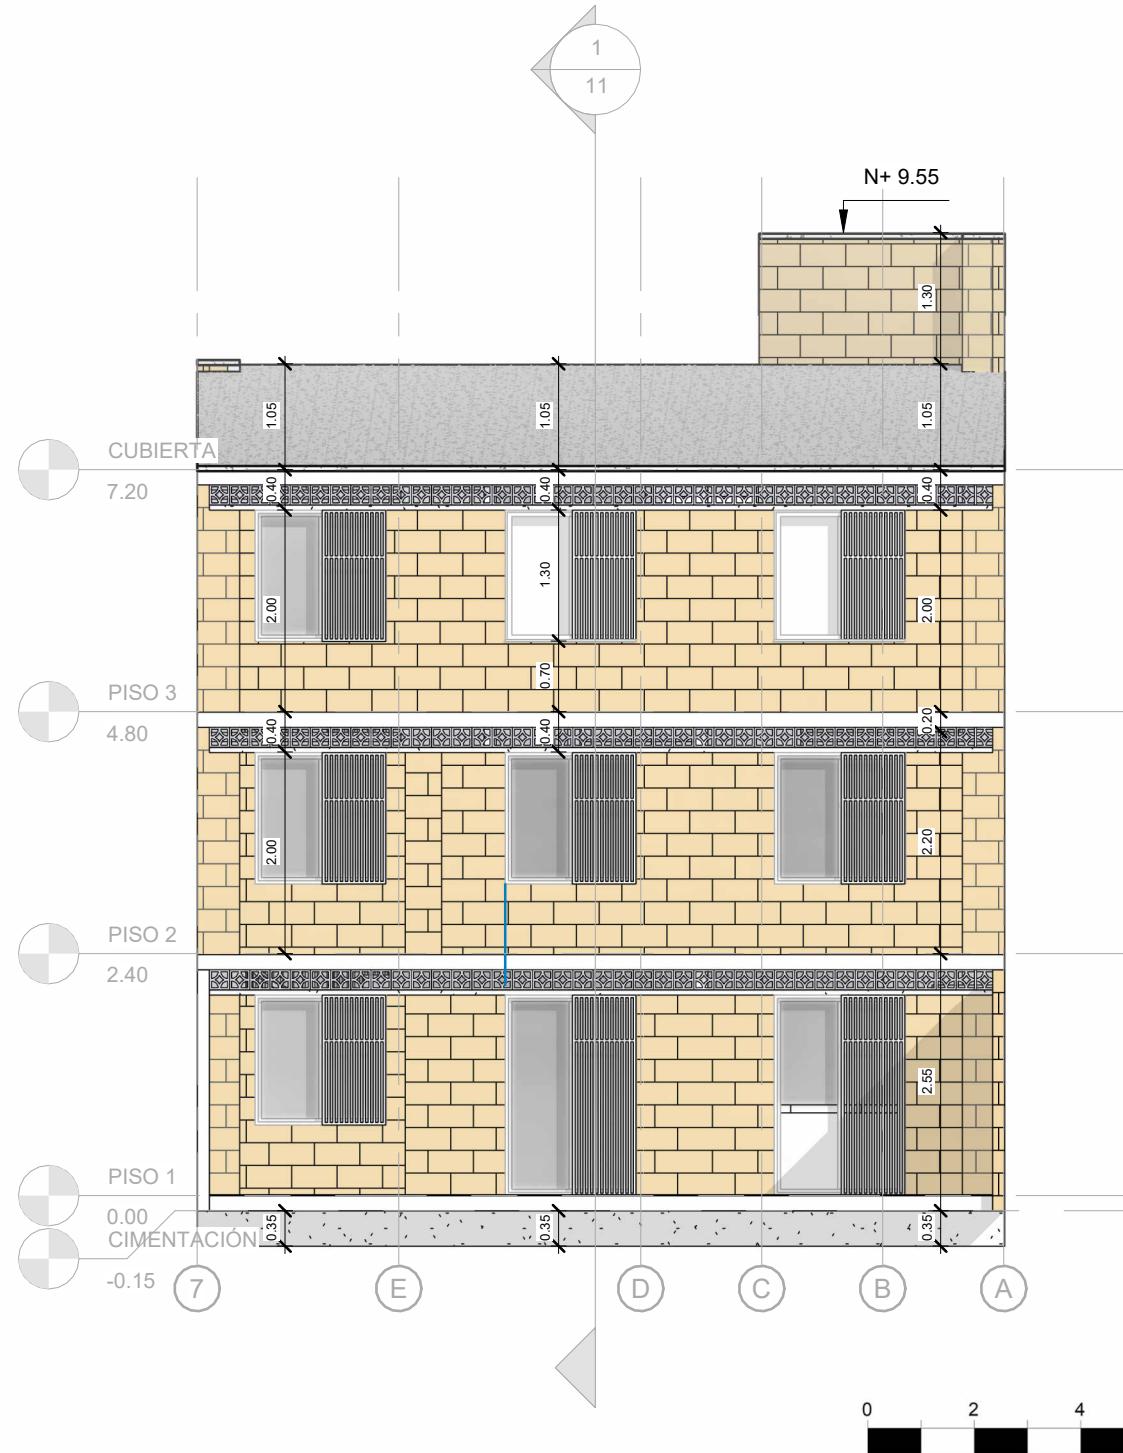

VIVIENDA UNIFAMILIAR
CONSTRUCCIÓN EN SITIO PROPIO


DISTRIBUCIÓN:
Vivienda rural o suburbana
Clima calido
Predio ancho
Espacialidad divisible
Materiales industrializados

OBSERVACIONES
Este diseño arquitectónico es de carácter informativo. No se garantiza su precisión ni adecuación para ningún fin específico. El usuario asume la responsabilidad total sobre el desarrollo técnico, y la obtención de permisos y/o licencias, tanto antes como durante su implementación y uso. HabArk y los autores asociados a ella no se hacen responsables por daños o perjuicios resultantes del uso de este diseño, ya sean directos, indirectos, incidentales, especiales o consecuentes. El uso de este diseño es bajo el propio riesgo del usuario.

CONTENIDO:
Alzado posterior

ESCALA:
1 : 75

Nº DE PLANO:
09/12

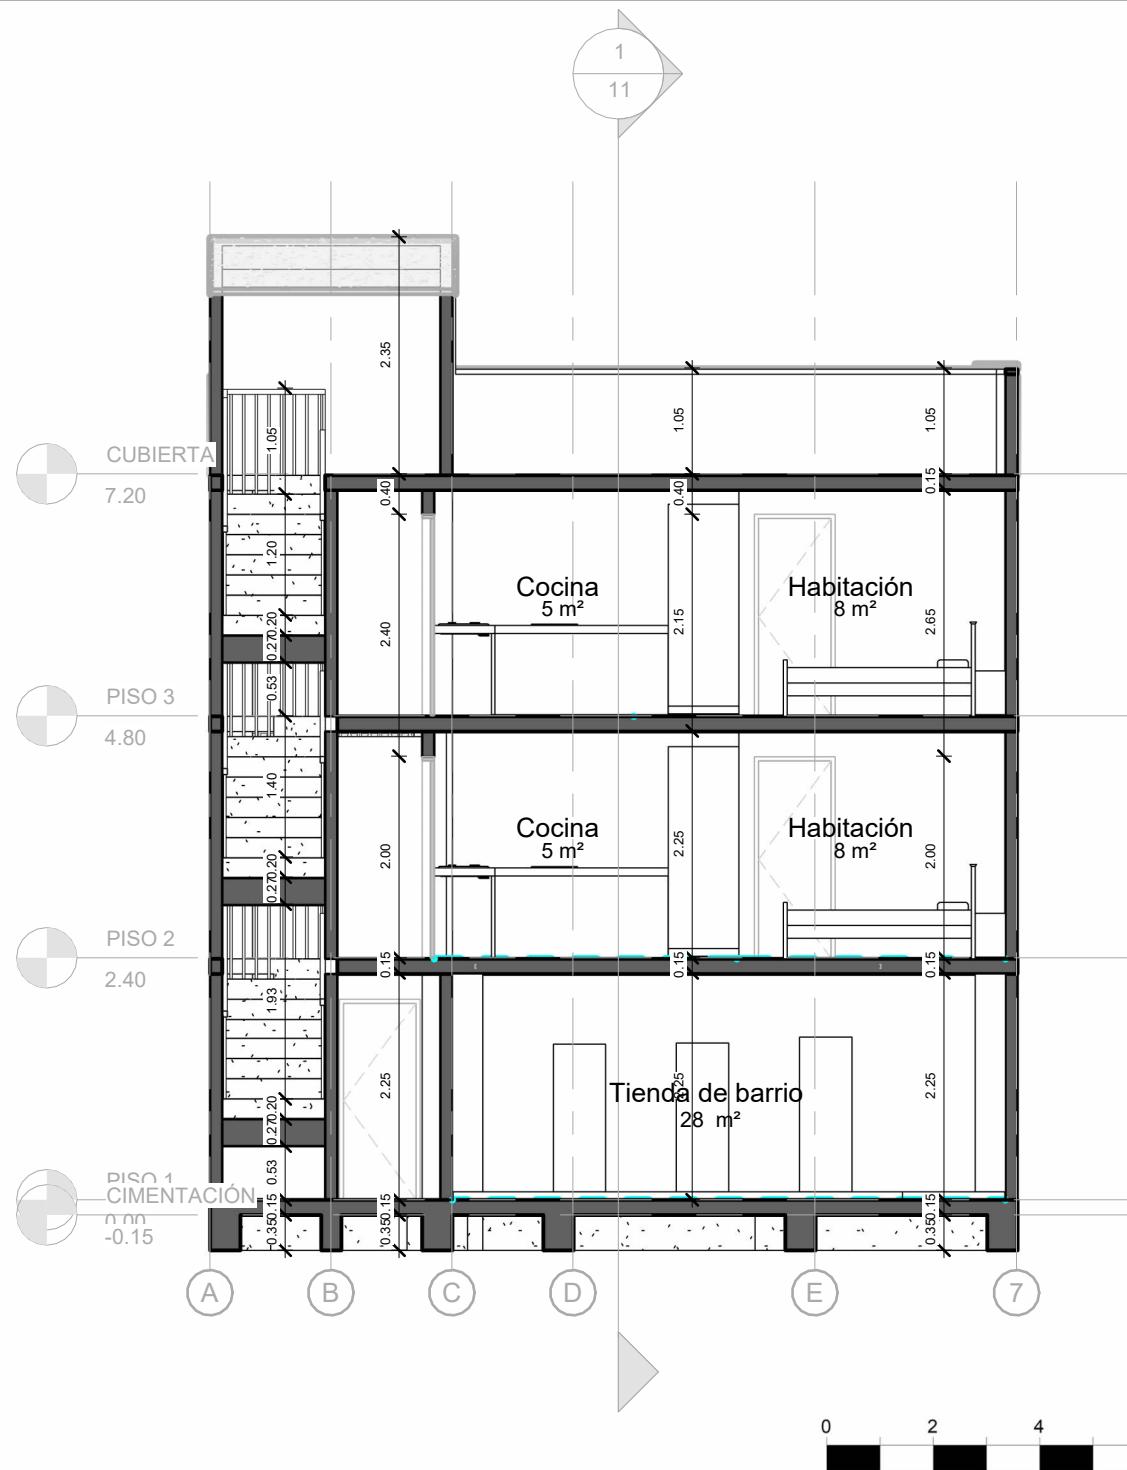

VIVIENDA UNIFAMILIAR
CONSTRUCCIÓN EN SITIO PROPIO

DISTRIBUCIÓN:
Vivienda rural o suburbana
Clima calido
Predio ancho
Espacialidad divisible
Materiales industrializados

OBSERVACIONES
Este diseño arquitectónico es de carácter informativo. No se garantiza su precisión ni adecuación para ningún fin específico. El usuario asume la responsabilidad total sobre el desarrollo técnico, y la obtención de permisos y/o licencias, tanto antes como durante su implementación y uso. HabArk y los autores asociados a ella no se hacen responsables por daños o perjuicios resultantes del uso de este diseño, ya sean directos, indirectos, incidentales, especiales o consecuentes. El uso de este diseño es bajo el propio riesgo del usuario.

CONTENIDO:
Corte transversal

ESCALA:
1 : 75

N° DE PLANO:
10/12

VIVIENDA
UNIFAMILIAR
CONSTRUCCIÓN
EN
SITIO PROPIO

DISTRIBUCIÓN:
Vivienda rural o suburbana
Clima calido
Predio ancho
Espacialidad divisible
Materiales industrializados

OBSERVACIONES
Este diseño
arquitectónico es de
carácter informativo. No
se garantiza su precisión
ni adecuación para
ningún fin específico. El
usuario asume la
responsabilidad total
sobre el desarrollo
técnico, y la obtención de
permisos y/o licencias,
tanto antes como durante su
implementación y uso.
HabArk y los autores
asociados a ella no se
hacén responsables por
daños o perjuicios
resultantes del uso de
este diseño, ya sean
directos, indirectos,
incidentales, especiales
o consecuentes. El uso
de este diseño es bajo el
propio riesgo del usuario.

CONTENIDO:
**Corte
longitudinal**

ESCALA:
1 : 75

Nº DE PLANO:
11/12

CUBIERTA
7.20

PISO 3
4.80

PISO 2
2.40

PISO 1
CIMENTACIÓN
-0.15

Estudio
 m^2

Habitación
 m^2

Sala / comedor
 $23 m^2$

Cocina
 $5 m^2$

Cocina
 $5 m^2$

Sala
 $8 m^2$

Sala
 $8 m^2$

Tienda de barrio
 $28 m^2$

1
10

0 2 4 6 8 10 mts

6

5

4

3

2

1

CANTIDADES DE MUROS

Tipo	Cantidad	Area
BRIE SOLEY	13	7 m ²
HABICO_Muro Estructural 12cm INTERNÓ	24	32 m ²
HABICO_Muro Estructural EXTERNO 12cm	42	147 m ²
HABICO_Muro mamposteria 12cm EXTERIOR	8	41 m ²
PERI_LADRILLO CELOSIA	6	9 m ²
PRES_Muro poyo	1	0 m ²
Total: 94	94	236 m ²

CANTIDADES DE LOSAS

Tipo	Cantidad	Area
HABICO_Acabado de patio	1	22 m ²
HABICO_Placa de patio	1	22 m ²
PRES_PISO SERVICIOS	1	2 m ²
PRES_PISO SERVICIOS	4	12 m ²
PRES_PISO SERVICIOS	1	32 m ²
PRES_Placa de Contrapiso	1	70 m ²
PRES_Placa de Contrapiso	1	72 m ²
PRES_Placa de ENTREPISO	1	70 m ²
Total: 11		302 m ²

CANTIDADES DE PUERTAS

Tipe	Cantidad	Altura	Ancho
PRES_70CM	8	2.00	0.70
PRES_80CM	7	2.00	0.80
PRES_90CM	1	1.90	0.90
Asotea			
PUERTA PARQUEADERO	1	2.00	4.00

Total: 17

CANTIDADES DE VENTANAS

Tipo	Cantidad	Altura	Ancho
Puerta Ventana 2.00x1.30	2	2.00	1.30
Puerta Ventana 2.00x1.60	1	2.00	1.60
Puerta Ventana 2.00x1.60	1	2.25	1.60
Ventana 1.00x1.60	2	1.60	1.00
Ventana 1.30x1.30	9	1.30	1.30

Total: 15

