


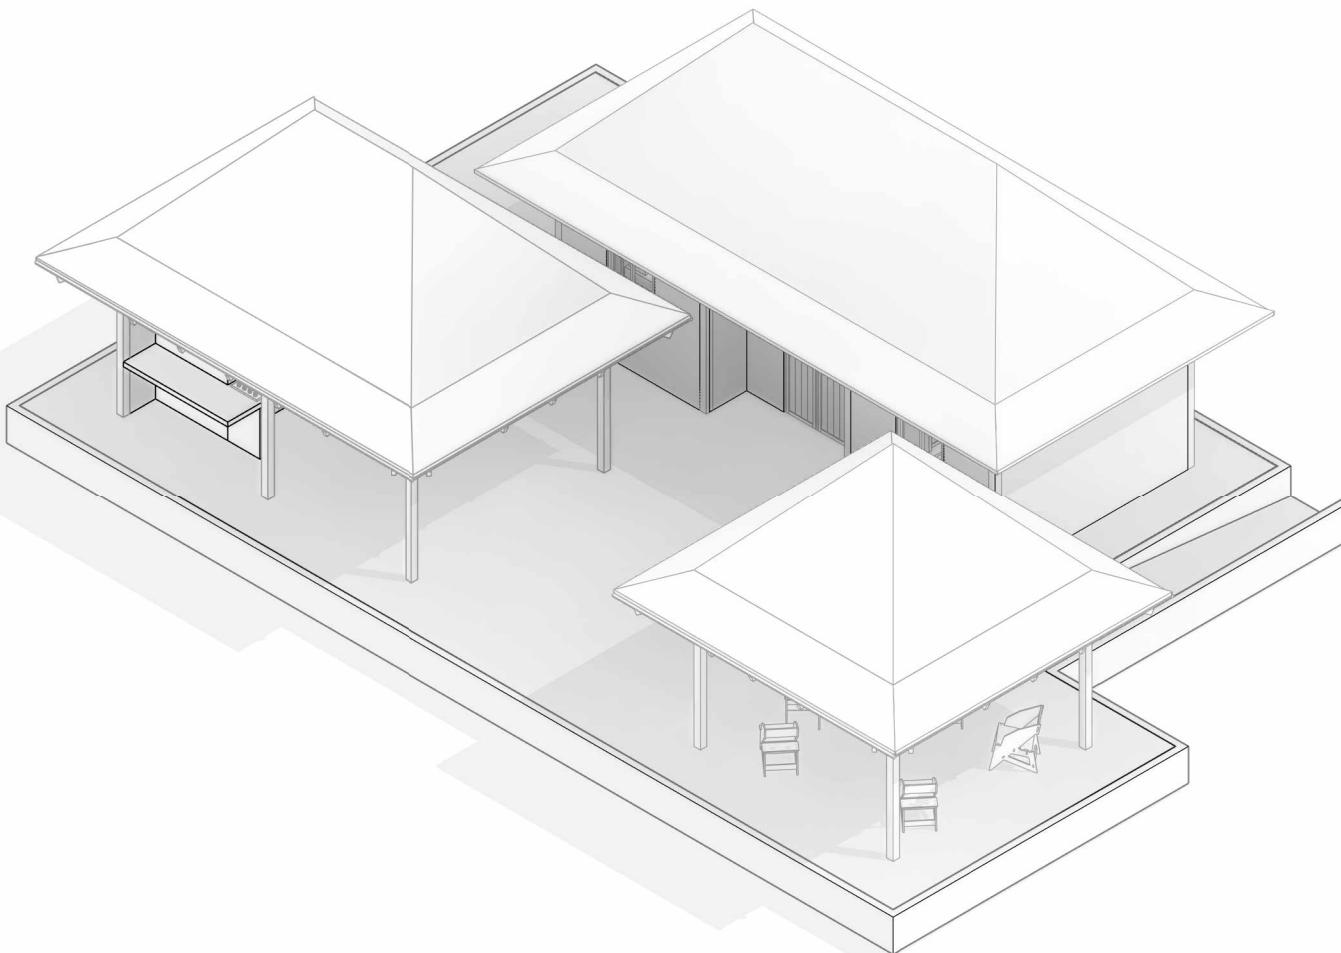

Vivienda rural o suburbana_
Clima cálido_
Predio ancho_
Con patio_
Materiales industrializados_



- 01** Axonometría
- 02** Vista Fugada Interior
- 03** Vista Fugada Exterior
- 04** Planta Arquitectónica
- 05** Planta de Cubierta
- 06** Alzado Frontal
- 07** Alzado Posterior
- 08** Alzado lateral A
- 09** Alzado lateral B
- 10** Corte transversal
- 11** Corte longitudinal
- 12** Cantidades

VIVIENDA
UNIFAMILIAR
CONSTRUCCIÓN
EN
SITIO PROPIO

DISTRIBUCIÓN:

Vivienda rural o suburbana
Clima cálido
Predio ancho
Con patio
Materiales industrializados


OBSERVACIONES


Este diseño arquitectónico es de carácter informativo. No se garantiza su precisión ni adecuación para ningún fin específico. El usuario asume la responsabilidad total sobre el desarrollo técnico, y la obtención de permisos y/o licencias, tanto antes como durante su implementación y uso. HabArk y los autores asociados a ella no se hacen responsables por daños o perjuicios resultantes del uso de este diseño, ya sean directos, indirectos, incidentales, especiales o consecuentes. El uso de este diseño es bajo el propio riesgo del usuario.

CONTENIDO:
Axonometría

ESCALA:

Nº DE PLANO:
01/12

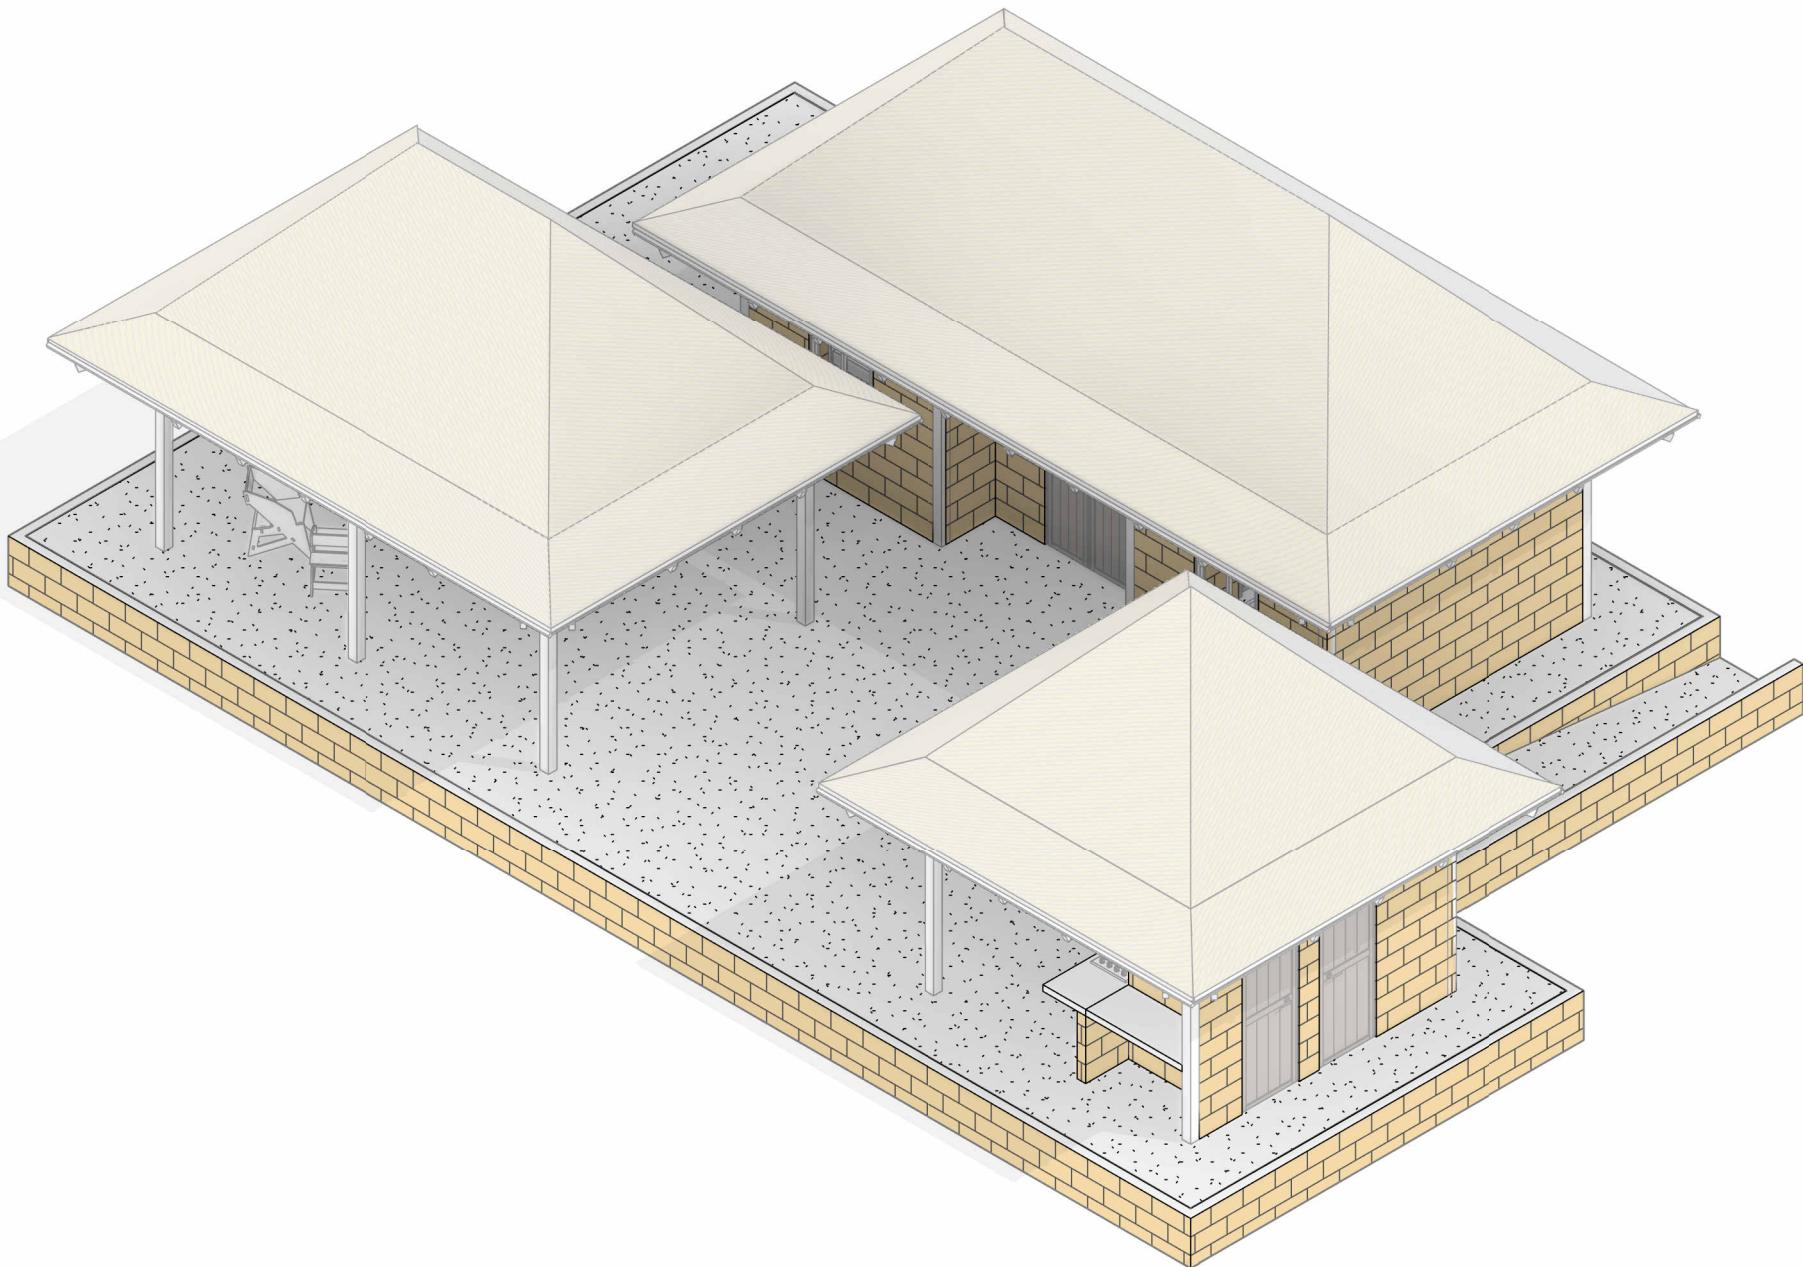

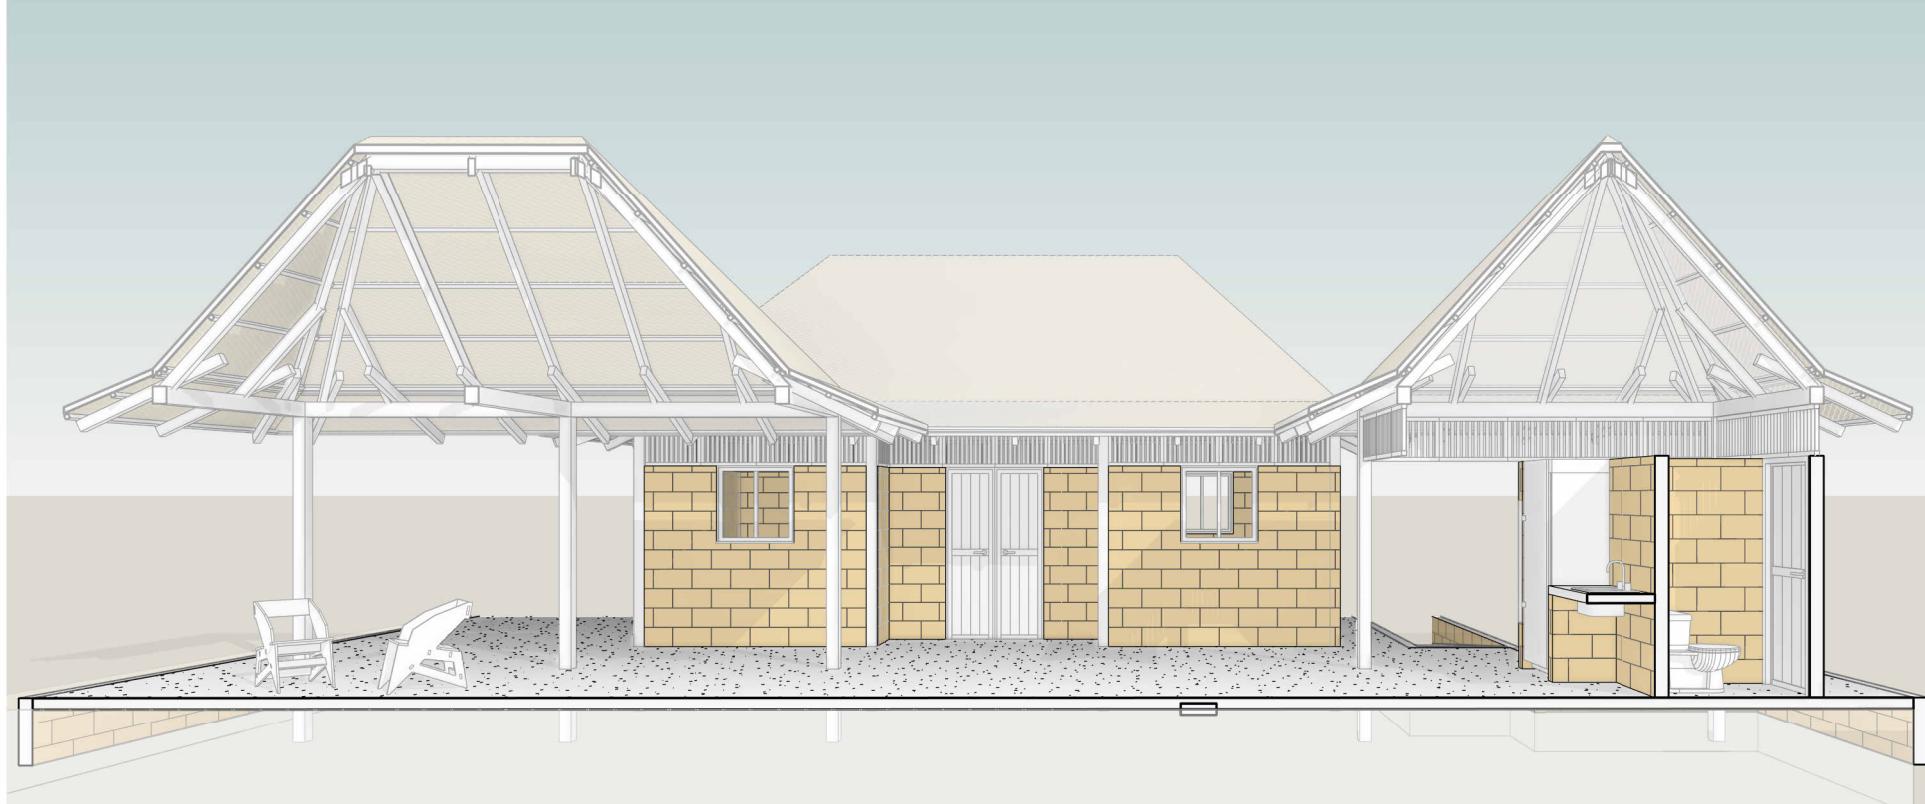

VIVIENDA
UNIFAMILIAR
CONSTRUCCIÓN
EN
SITIO PROPIO

DISTRIBUCIÓN:

Vivienda rural o suburbana
Clima cálido
Predio ancho
Con patio
Materiales industrializados

OBSERVACIONES

Este diseño arquitectónico es de carácter informativo. No se garantiza su precisión ni adecuación para ningún fin específico. El usuario asume la responsabilidad total sobre el desarrollo técnico, y la obtención de permisos y/o licencias, tanto antes como durante su implementación y uso. HabArk y los autores asociados a ella no se hacen responsables por daños o perjuicios resultantes del uso de este diseño, ya sean directos, indirectos, incidentales, especiales o consecuentes. El uso de este diseño es bajo el propio riesgo del usuario.

CONTENIDO:
**Vista Fugada
Exterior**

ESCALA:

Nº DE PLANO:
03/12





HAB ARK

VIVIENDA
UNIFAMILIAR
-
CONSTRUCCIÓN
EN
SITIO PROPIO

DISTRIBUCIÓN:

OBSERVACIONES


Este diseño arquitectónico es de carácter informativo. No se garantiza su precisión ni adecuación para ningún fin específico. El usuario asume la responsabilidad total sobre el desarrollo técnico, y la obtención de permisos y/o licencias, tanto antes como durante su implementación y uso. HabArk y los autores asociados a ella no se hacen responsables por daños o perjuicios resultantes del uso de este diseño, ya sean directos, indirectos, incidentales, especiales o consecuentes. El uso de este diseño es bajo el propio riesgo del usuario.


CONTENIDO:

Planta arquitectónica

ESCALA:
1 : 80

Nº DE PLANO:

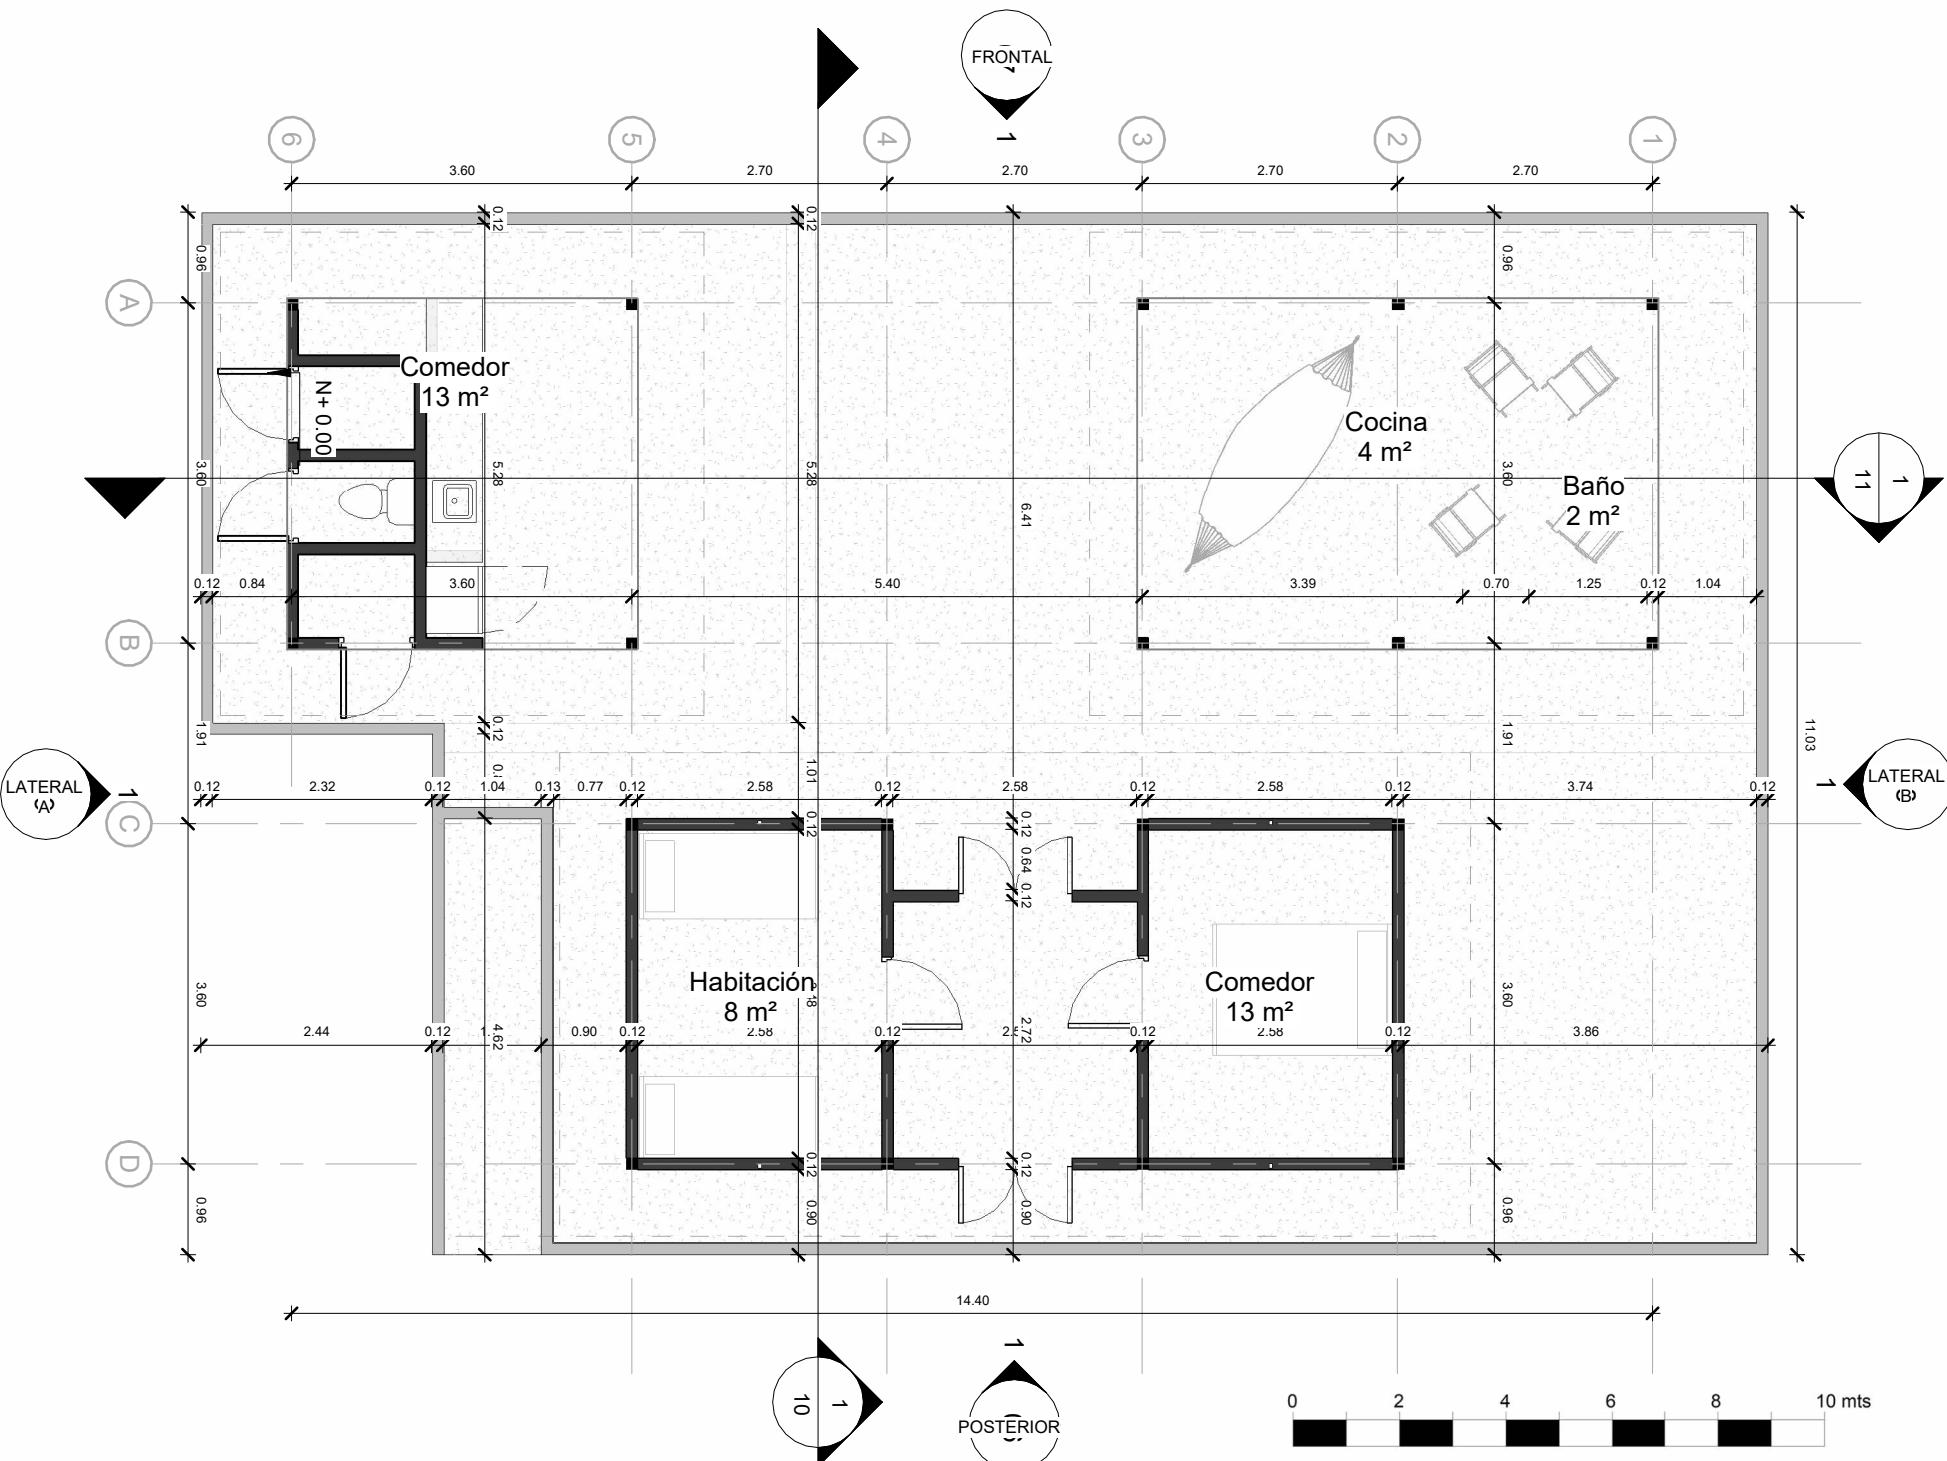

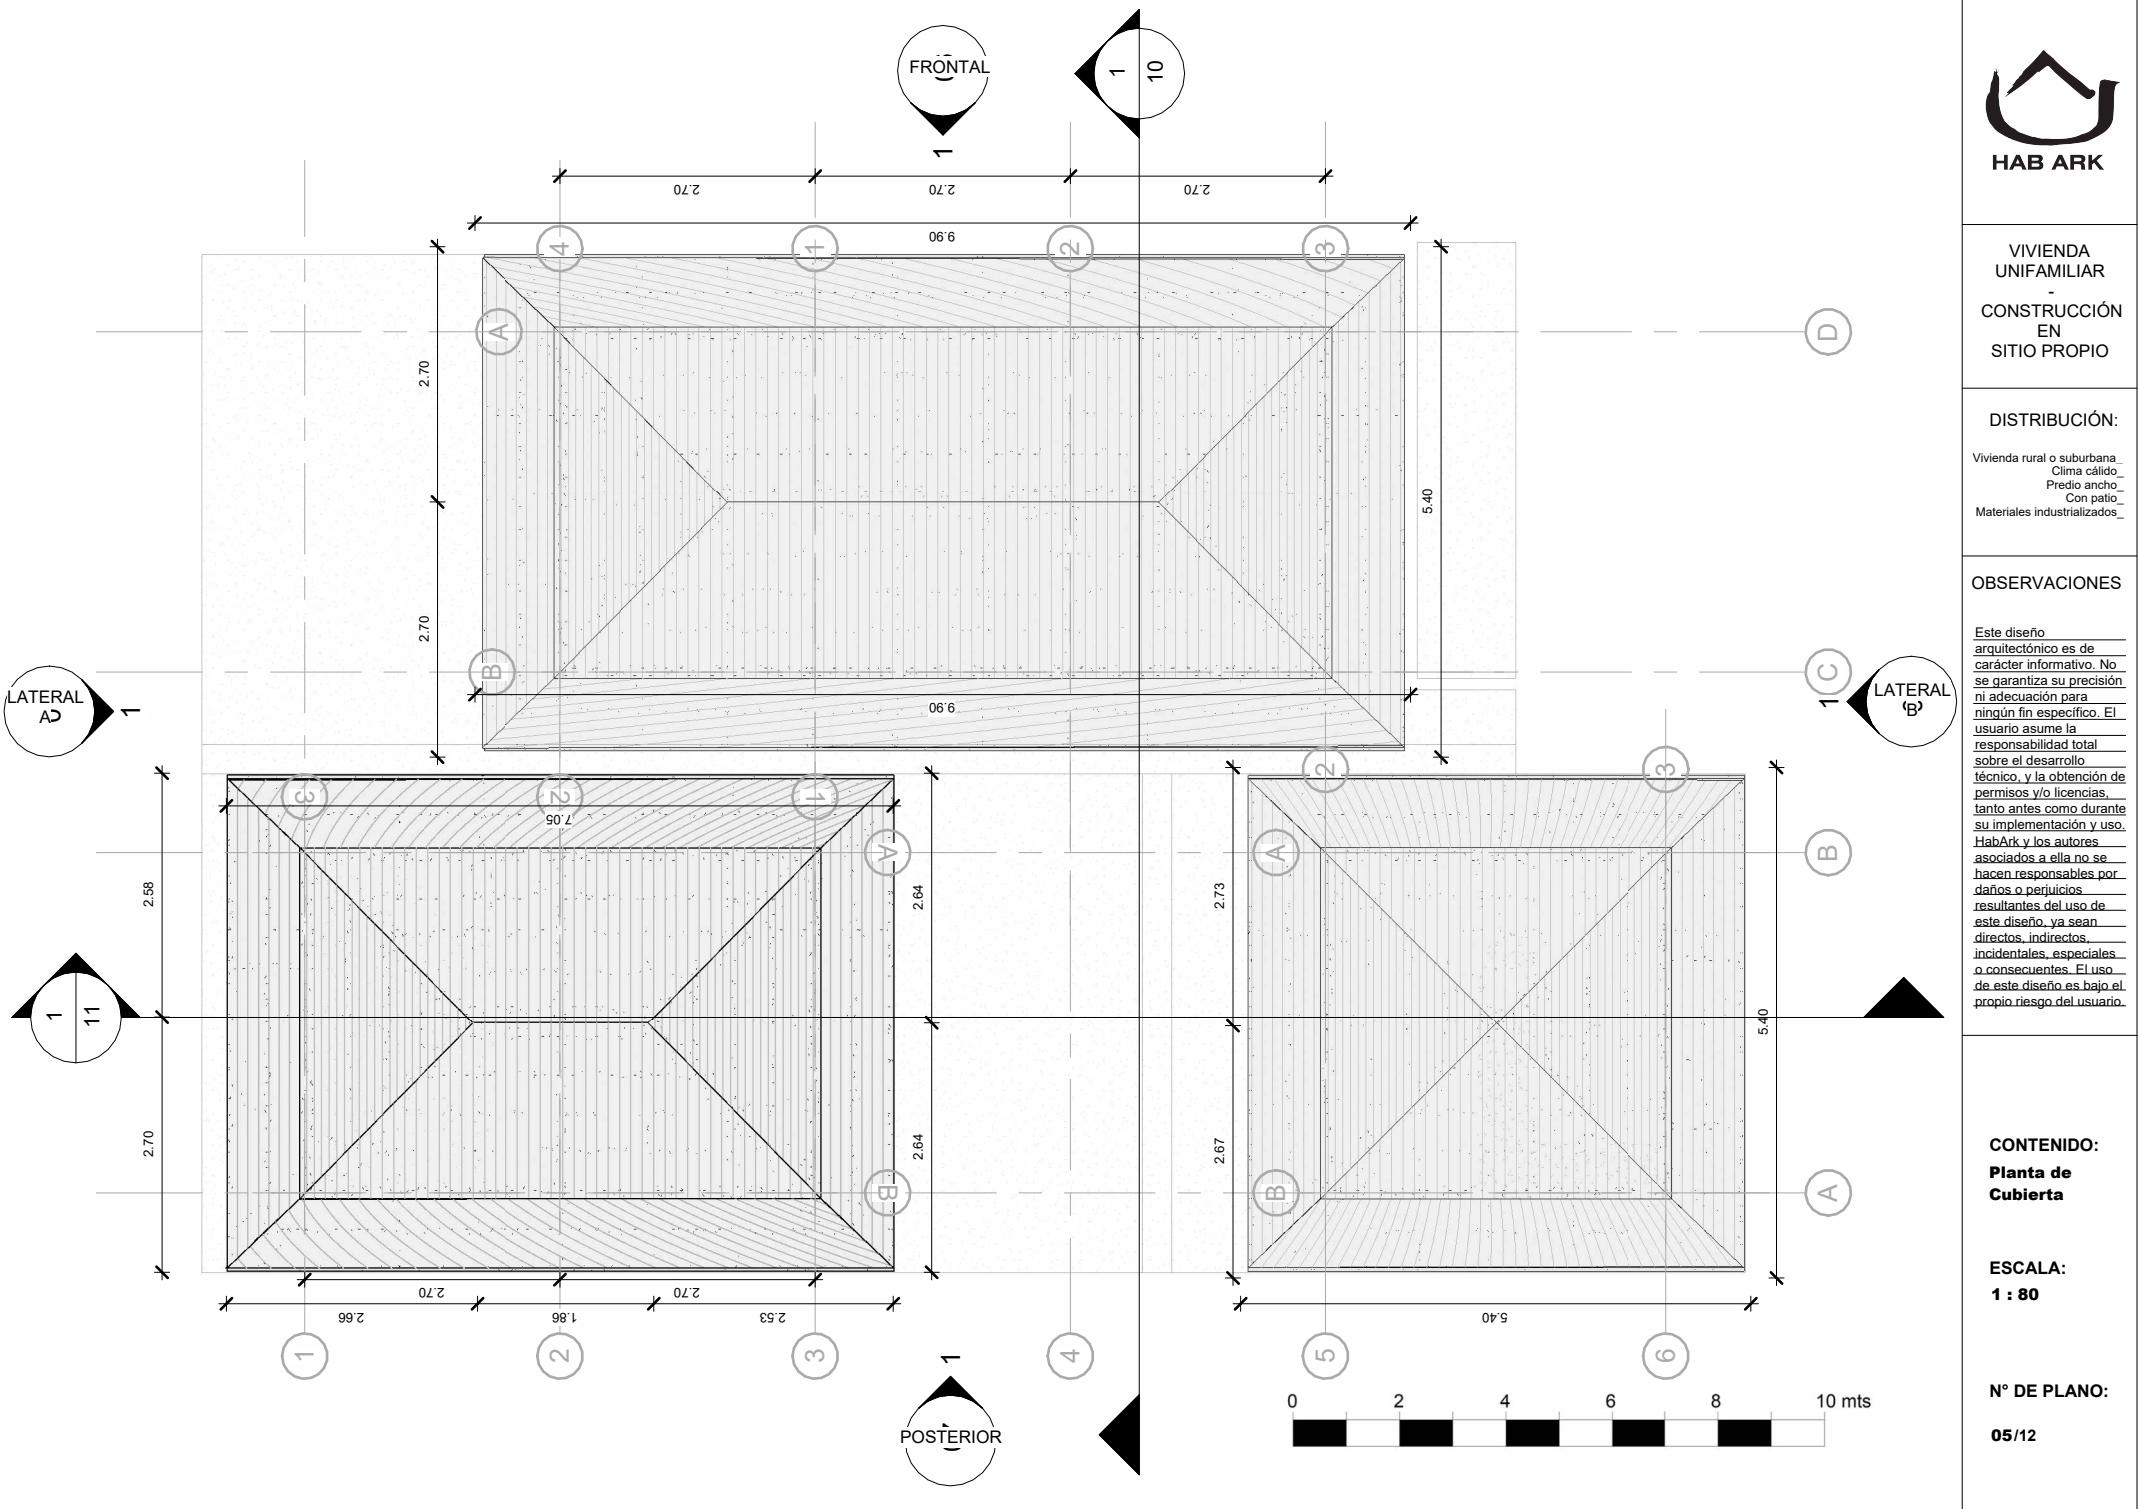

VIVIENDA
UNIFAMILIAR
CONSTRUCCIÓN
EN
SITIO PROPIO

DISTRIBUCIÓN:
Vivienda rural o suburbana
Clima cálido
Predio ancho
Con patio
Materiales industrializados


OBSERVACIONES
Este diseño arquitectónico es de carácter informativo. No se garantiza su precisión ni adecuación para ningún fin específico. El usuario asume la responsabilidad total sobre el desarrollo técnico, y la obtención de permisos y/o licencias, tanto antes como durante su implementación y uso. HabArk y los autores asociados a ella no se hacen responsables por daños o perjuicios resultantes del uso de este diseño, ya sean directos, indirectos, incidentales, especiales o consecuentes. El uso de este diseño es bajo el propio riesgo del usuario.

CONTENIDO:
Alzado Frontal

ESCALA:
1 : 80

Nº DE PLANO:
06/12



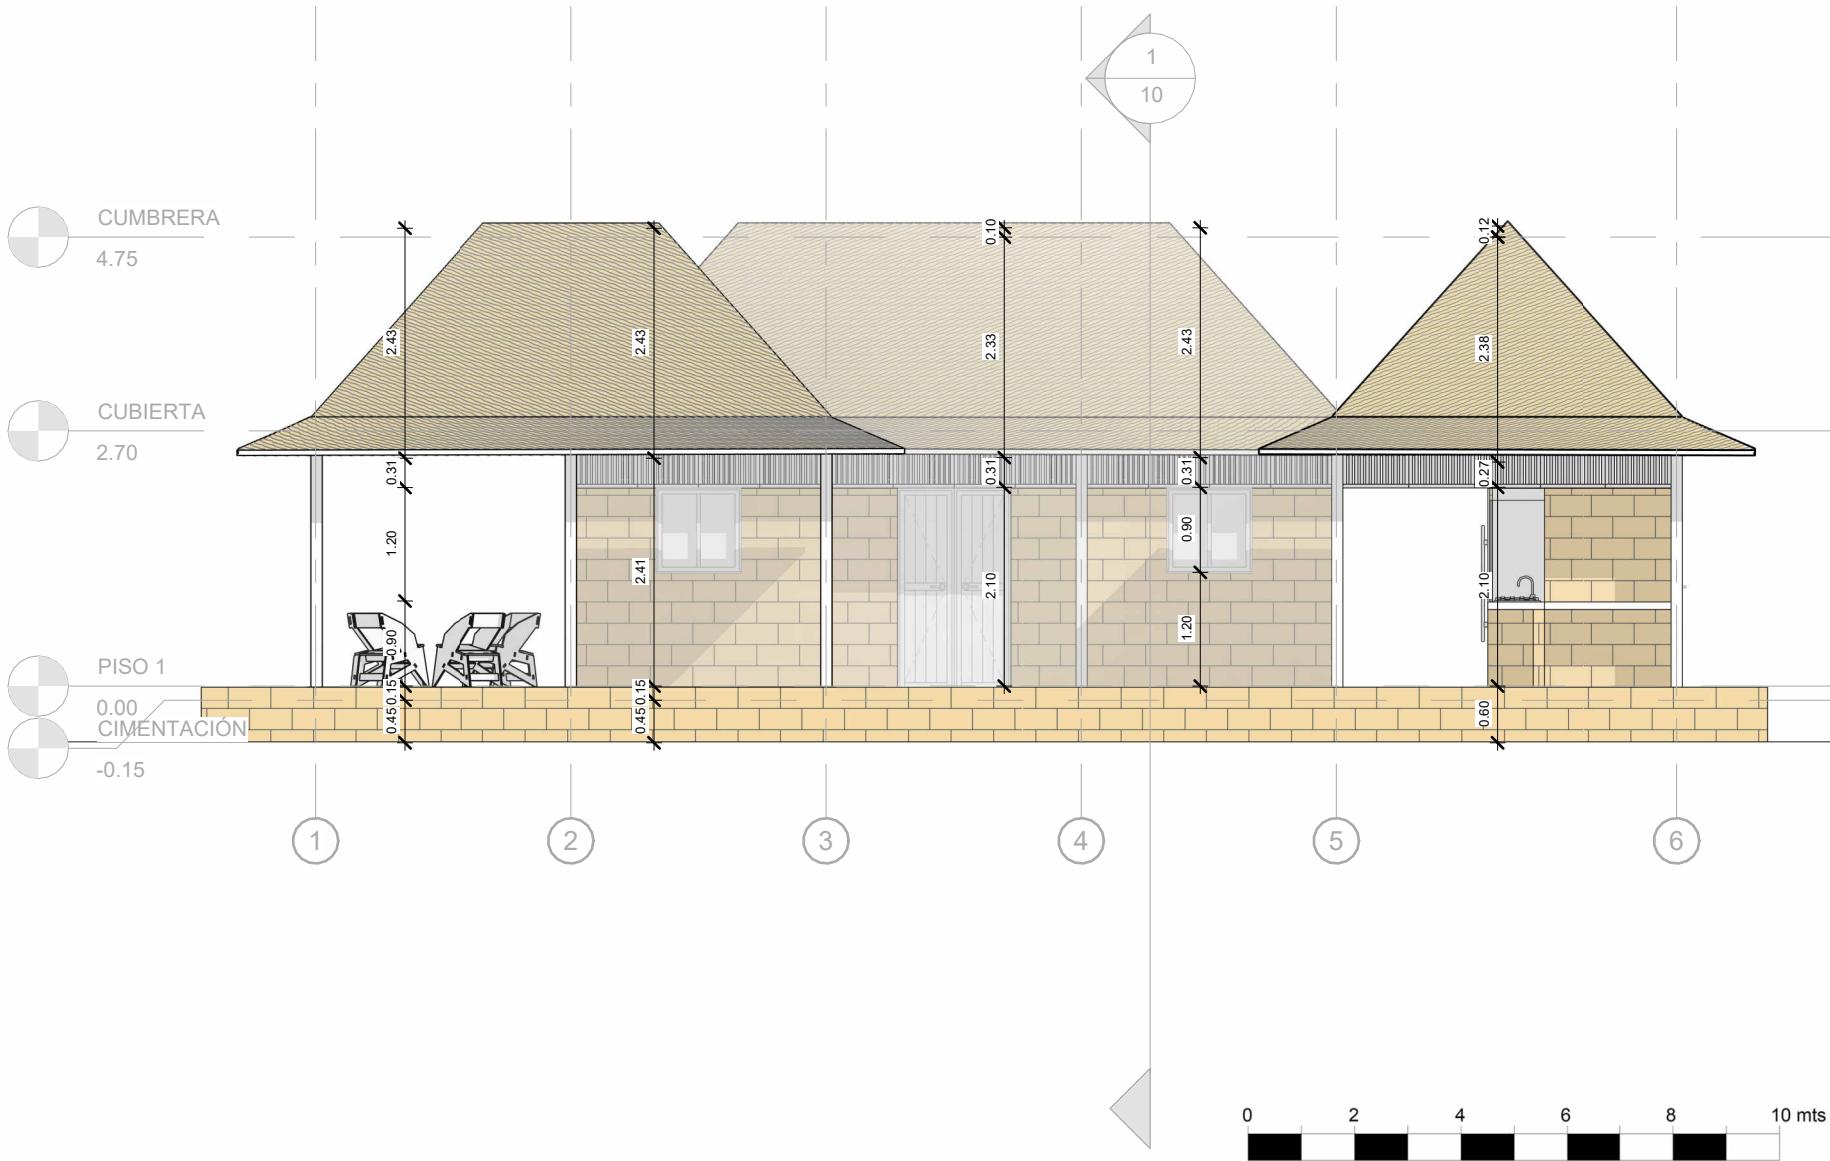

VIVIENDA UNIFAMILIAR
CONSTRUCCIÓN EN SITIO PROPIO

DISTRIBUCIÓN:
Vivienda rural o suburbana
Clima cálido
Predio ancho
Con patio
Materiales industrializados

OBSERVACIONES:
Este diseño arquitectónico es de carácter informativo. No se garantiza su precisión ni adecuación para ningún fin específico. El usuario asume la responsabilidad total sobre el desarrollo técnico, y la obtención de permisos y/o licencias, tanto antes como durante su implementación y uso. HabArk y los autores asociados a ella no se hacen responsables por daños o perjuicios resultantes del uso de este diseño, ya sean directos, indirectos, incidentales, especiales o consecuentes. El uso de este diseño es bajo el propio riesgo del usuario.

CONTENIDO:
Alzado
Posterior

ESCALA:
1 : 80

Nº DE PLANO:
07/12


VIVIENDA
UNIFAMILIAR
CONSTRUCCIÓN
EN
SITIO PROPIO

DISTRIBUCIÓN:

Vivienda rural o suburbana
Clima cálido
Predio ancho
Con patio
Materiales industrializados

OBSERVACIONES

Este diseño arquitectónico es de carácter informativo. No se garantiza su precisión ni adecuación para ningún fin específico. El usuario asume la responsabilidad total sobre el desarrollo técnico, y la obtención de permisos y/o licencias, tanto antes como durante su implementación y uso. HabArk y los autores asociados a ella no se hacen responsables por daños o perjuicios resultantes del uso de este diseño, ya sean directos, indirectos, incidentales, especiales o consecuentes. El uso de este diseño es bajo el propio riesgo del usuario.

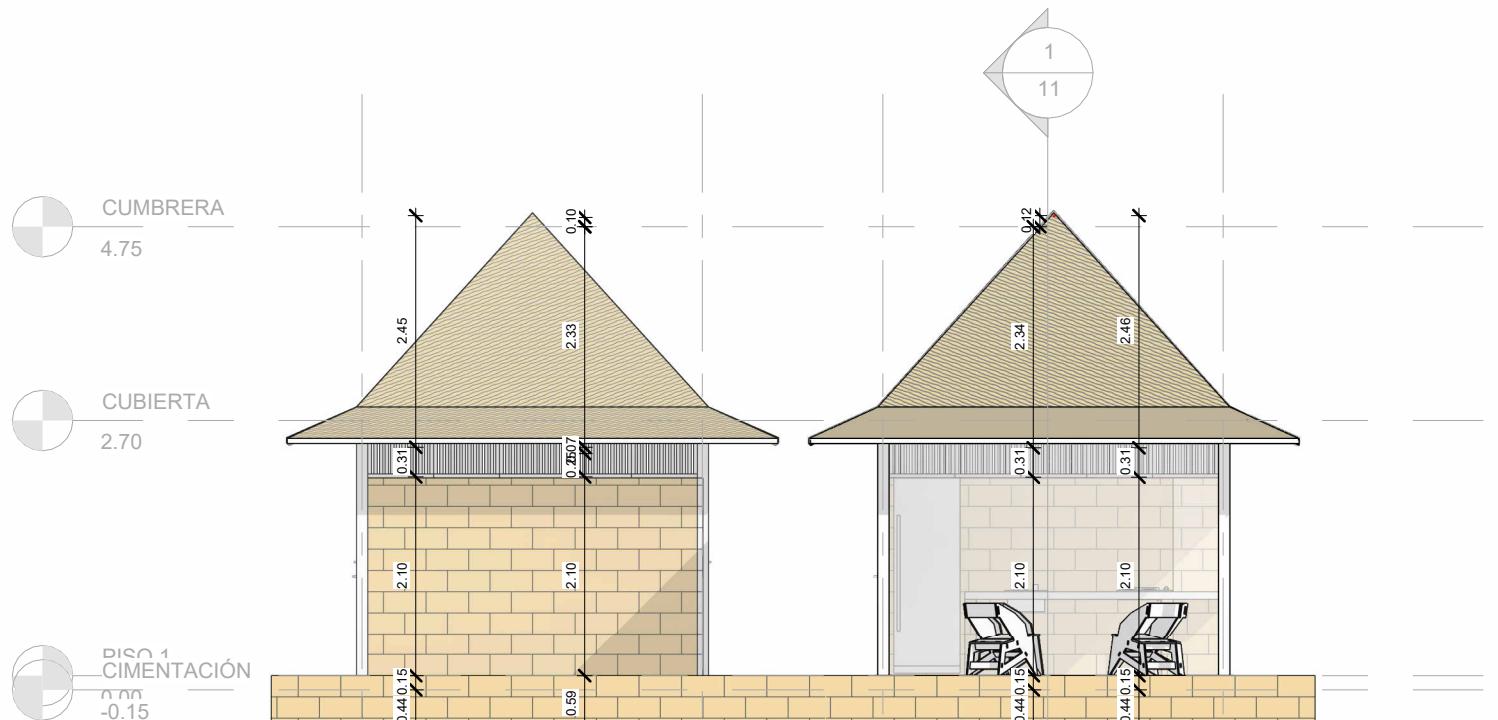

CONTENIDO:
Alzado Lateral A

ESCALA:
1 : 80

Nº DE PLANO:
08/12



VIVIENDA
UNIFAMILIAR
CONSTRUCCIÓN
EN
SITIO PROPIO

DISTRIBUCIÓN:

Vivienda rural o suburbana
Clima cálido
Predio ancho
Con patio
Materiales industrializados


OBSERVACIONES

Este diseño arquitectónico es de carácter informativo. No se garantiza su precisión ni adecuación para ningún fin específico. El usuario asume la responsabilidad total sobre el desarrollo técnico, y la obtención de permisos y/o licencias, tanto antes como durante su implementación y uso. HabArk y los autores asociados a ella no se hacen responsables por daños o perjuicios resultantes del uso de este diseño, ya sean directos, indirectos, incidentales, especiales o consecuentes. El uso de este diseño es bajo el propio riesgo del usuario.


CONTENIDO:
Alzado Lateral B

ESCALA:
1 : 80

Nº DE PLANO:
09/12

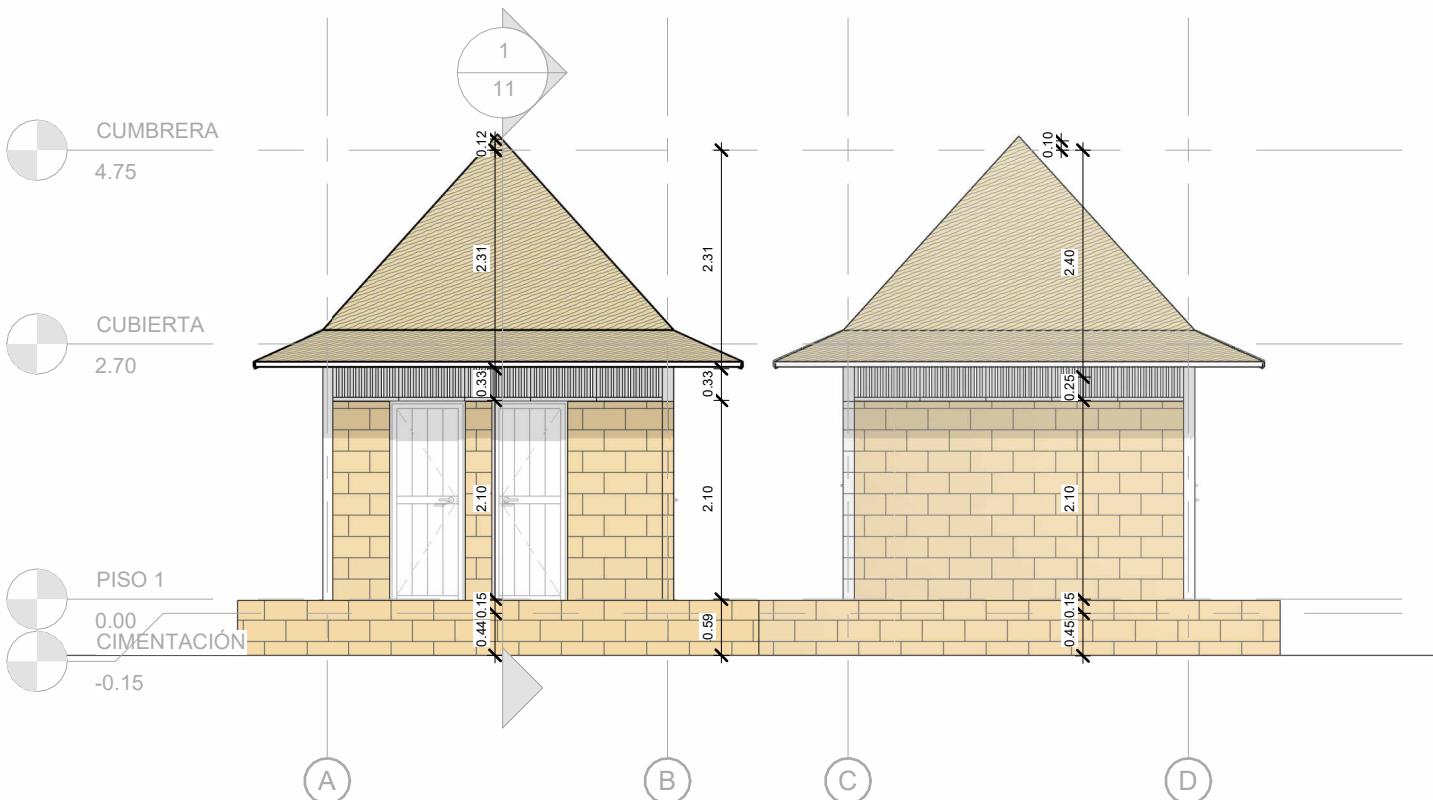

0 2 4 6 8 10 mts

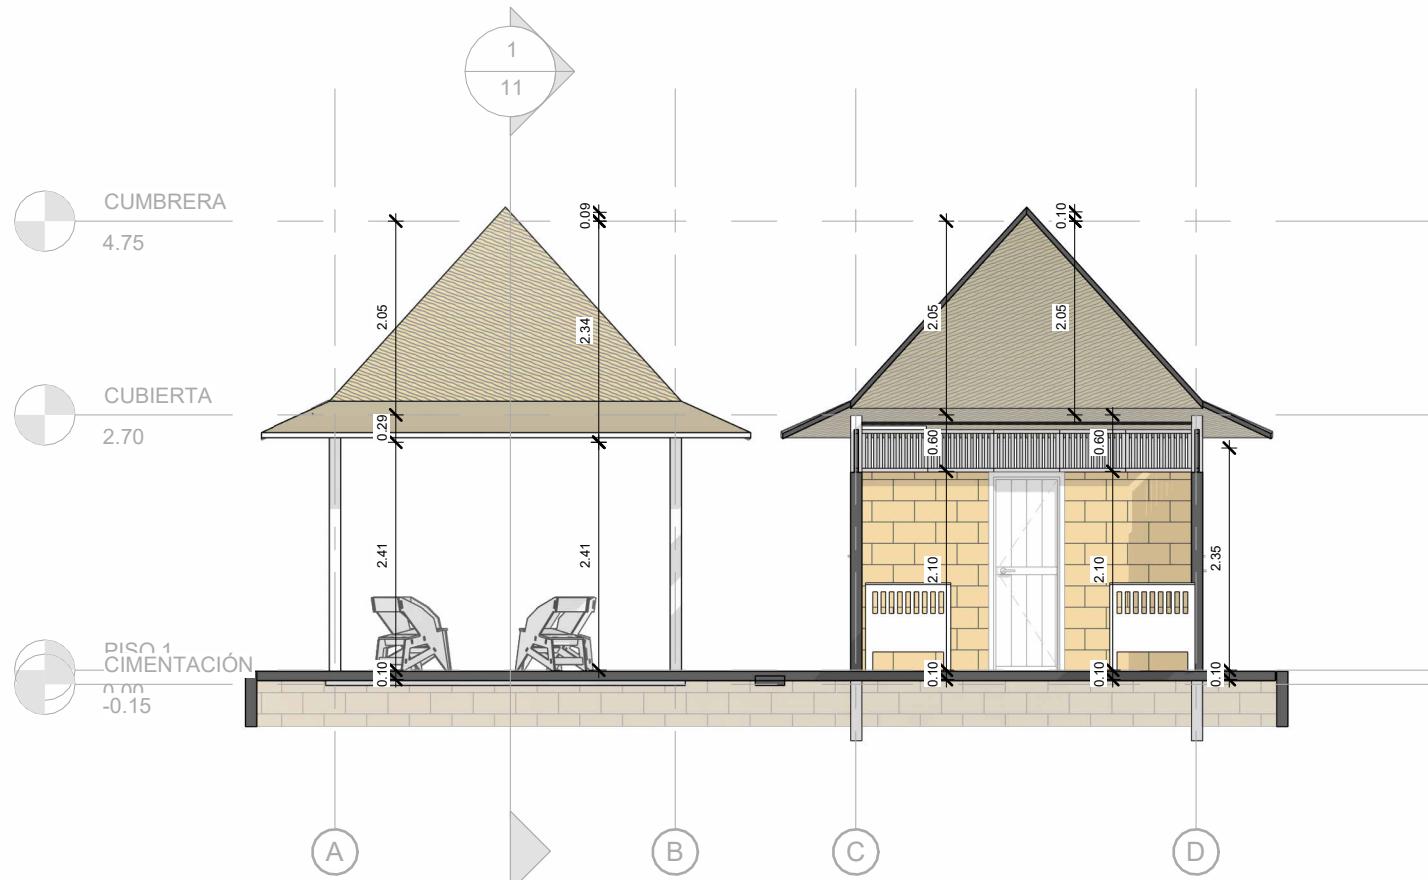

VIVIENDA UNIFAMILIAR
CONSTRUCCIÓN EN SITIO PROPIO

DISTRIBUCIÓN:
Vivienda rural o suburbana
Clima cálido
Predio ancho
Con patio
Materiales industrializados

OBSERVACIONES
Este diseño arquitectónico es de carácter informativo. No se garantiza su precisión ni adecuación para ningún fin específico. El usuario asume la responsabilidad total sobre el desarrollo técnico, y la obtención de permisos y/o licencias, tanto antes como durante su implementación y uso. HabArk y los autores asociados a ella no se hacen responsables por daños o perjuicios resultantes del uso de este diseño, ya sean directos, indirectos, incidentales, especiales o consecuentes. El uso de este diseño es bajo el propio riesgo del usuario.

CONTENIDO:
Corte transversal

ESCALA:
1 : 80

Nº DE PLANO:
10/12

0 2 4 6 8 10 mts



VIVIENDA
UNIFAMILIAR
CONSTRUCCIÓN
EN
SITIO PROPIO

DISTRIBUCIÓN:

OBSERVACIONES

Este diseño arquitectónico es de carácter informativo. No se garantiza su precisión ni adecuación para ningún fin específico. El usuario asume la responsabilidad total sobre el desarrollo técnico, y la obtención de permisos y licencias, tanto antes como durante su implementación y uso. Habrá que informar a los autores y a los responsables por daños o perjuicios resultantes del uso de este diseño, ya sean directos, indirectos, incidentales, especiales o consecuentes. El uso de este diseño es bajo el propio riesgo del usuario.

CONTENIDO:

Corte longitudinal

ESCALA:
1 : 80

Nº DE PLANO:



CANTIDADES DE MUROS		
vg	Cantidad	Area
HABICO_CELOCIA EN LATA DE COROZO	64	19.36 m ²
HABICO_Muro Estructural EXTERNO 12cm A la vista	28	108.39 m ²
Total: 92		127.75 m ²

CANTIDADES DE LOSA		
Tipo	Cantidad	Area
PRES_MESONES	2	2 m ²
PRES_Placa de aterrado	1	2 m ²
PRES_Placa de aterrado	1	4 m ²
PRES_Placa de aterrado	1	5 m ²
PRES_Placa de aterrado	1	157 m ²
PRES_Placa de Contrapiso	1	21 m ²
PRES_TABLILLA DE PISO	2	18 m ²
PRES_TABLILLA DE PISO	1	14 m ²
Total: 10	10	223 m ²

CANTIDADES DE VENTANAS			
Tipo	Cantidad	Altura	Ancho
PRES VENTANA RURAL	4	0.90	0.90
Total: 4		4	

CANTIDADES DE PUERTAS			
Tipo	Cantidad	Altura	Ancho
A_Puerta_Tipo_60cm	4	2.10	0.60
A_Puerta_Tipo_80cm	5	2.10	0.80
Total: 9			



VIVIENDA UNIFAMILIAR
CONSTRUCCIÓN EN SITIO PROPIO

DISTRIBUCIÓN:
Vivienda rural o suburbana
Clima cálido
Predio ancho
Con patio
Materiales industrializados

OBSERVACIONES
Este diseño arquitectónico es de carácter informativo. No se garantiza su precisión ni adecuación para ningún fin específico. El usuario asume la responsabilidad total sobre el desarrollo técnico, y la obtención de permisos y/o licencias, tanto antes como durante su implementación y uso. HabArk y los autores asociados a ella no se hacen responsables por daños o perjuicios resultantes del uso de este diseño, ya sean directos, indirectos, incidentales, especiales o consecuentes. El uso de este diseño es bajo el propio riesgo del usuario.

CONTENIDO:
Cantidades

ESCALA:

Nº DE PLANO:
12/12