




Vivienda rural o suburbana_
Clima cálido_
Predio ancho_
Tiene porche_
Materiales industrializados_

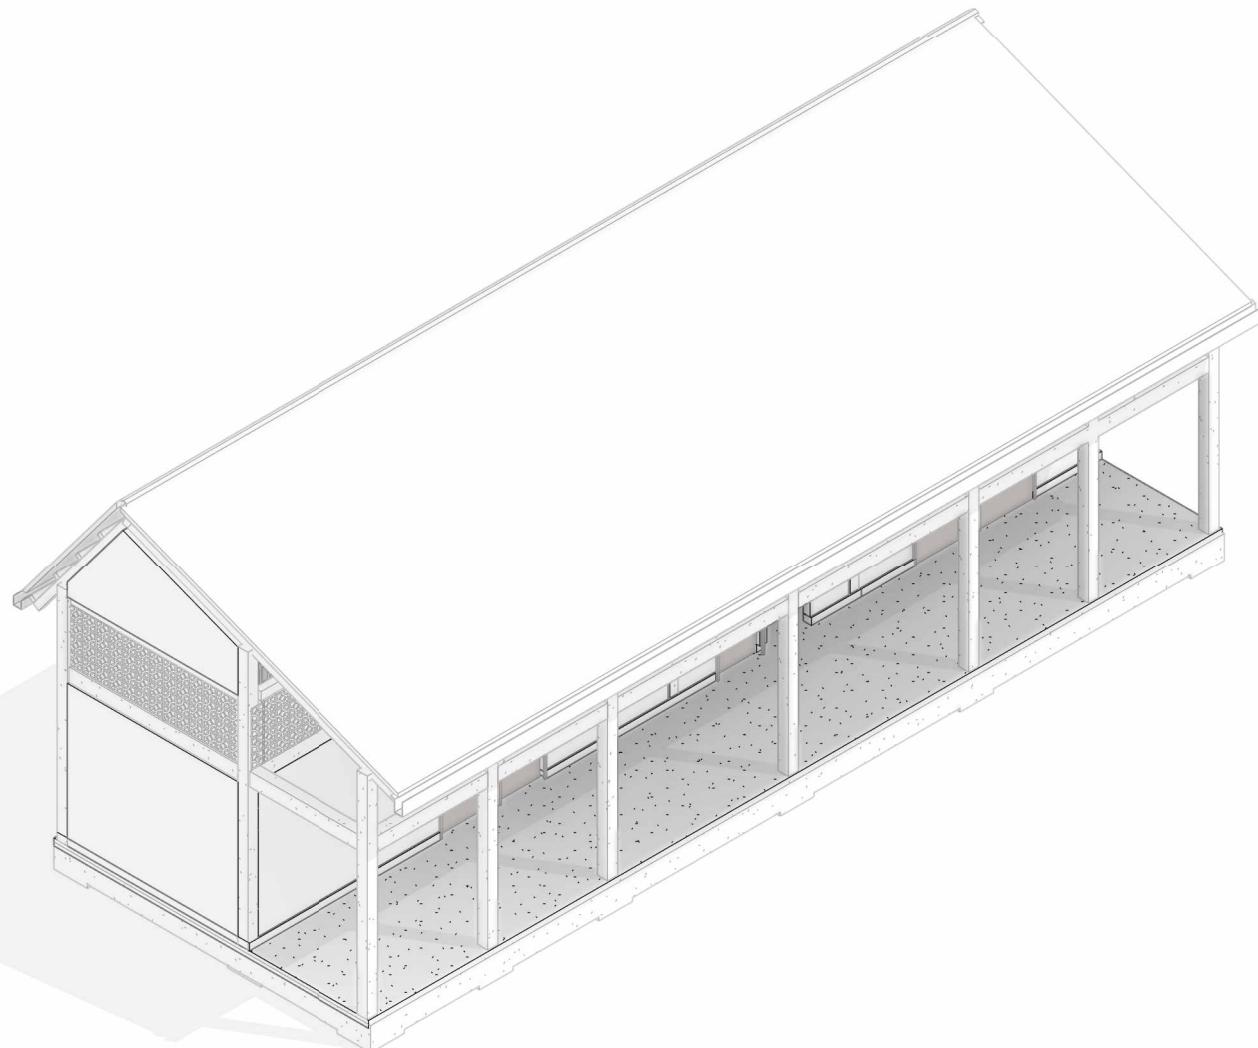

- 01** Axonometría
- 02** Vista Fugada Interior
- 03** Vista Fugada Exterior
- 04** Planta Primer Piso
- 05** Planta Segundo Piso
- 06** Planta Tercer Piso
- 07** Planta de cubierta
- 08** Alzado Frontal
- 09** Alzado Posterior
- 10** Corte transversal
- 11** Corte longitudinal
- 12** Cantidades

VIVIENDA
UNIFAMILIAR
CONSTRUCCIÓN
EN
SITIO PROPIO

DISTRIBUCIÓN:
Vivienda rural o suburbana
Clima cálido
Predio ancho
Tiene porche
Materiales industrializados


OBSERVACIONES

Este diseño arquitectónico es de carácter informativo. No se garantiza su precisión ni adecuación para ningún fin específico. El usuario asume la responsabilidad total sobre el desarrollo técnico, y la obtención de permisos y/o licencias, tanto antes como durante su implementación y uso. HabArk y los autores asociados a ella no se hacen responsables por daños o perjuicios resultantes del uso de este diseño, ya sean directos, indirectos, incidentales, especiales o consecuentes. El uso de este diseño es bajo el propio riesgo del usuario.

CONTENIDO:
Axonometría

ESCALA:

Nº DE PLANO:
01/12

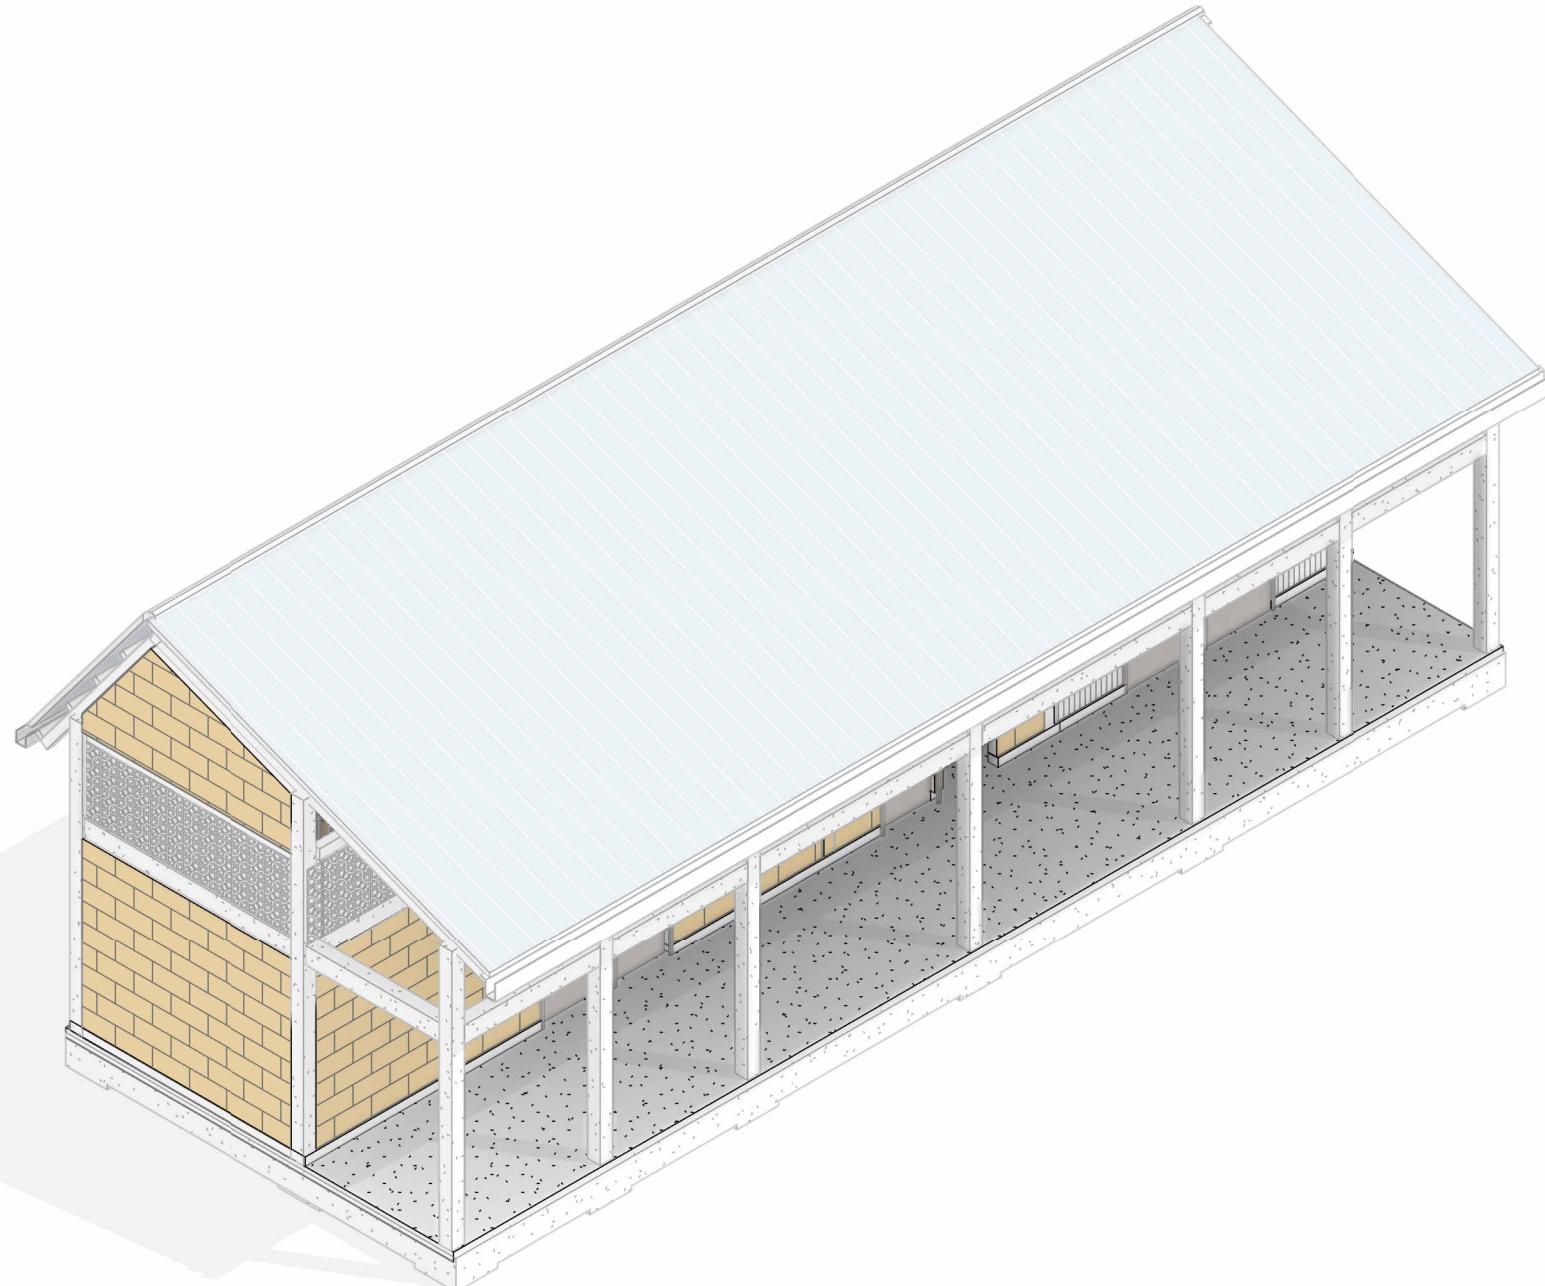



VIVIENDA
UNIFAMILIAR
CONSTRUCCIÓN
EN
SITIO PROPIO

DISTRIBUCIÓN:
Vivienda rural o suburbana
Clima cálido
Predio ancho
Tiene porche
Materiales industrializados

OBSERVACIONES

Este diseño arquitectónico es de carácter informativo. No se garantiza su precisión ni adecuación para ningún fin específico. El usuario asume la responsabilidad total sobre el desarrollo técnico, y la obtención de permisos y/o licencias, tanto antes como durante su implementación y uso. HabArk y los autores asociados a ella no se hacen responsables por daños o perjuicios resultantes del uso de este diseño, ya sean directos, indirectos, incidentales, especiales o consecuentes. El uso de este diseño es bajo el propio riesgo del usuario.

CONTENIDO:
Vista Fugada
Interior

ESCALA:

Nº DE PLANO:
02/12

VIVIENDA
UNIFAMILIAR
CONSTRUCCIÓN
EN
SITIO PROPIO

DISTRIBUCIÓN:
Vivienda rural o suburbana
Clima cálido
Predio ancho
Tiene porche
Materiales industrializados

OBSERVACIONES

Este diseño arquitectónico es de carácter informativo. No se garantiza su precisión ni adecuación para ningún fin específico. El usuario asume la responsabilidad total sobre el desarrollo técnico, y la obtención de permisos y/o licencias, tanto antes como durante su implementación y uso. HabArk y los autores asociados a ella no se hacen responsables por daños o perjuicios resultantes del uso de este diseño, ya sean directos, indirectos, incidentales, especiales o consecuentes. El uso de este diseño es bajo el propio riesgo del usuario.

CONTENIDO:
Vista Fugada
Exterior

ESCALA:

Nº DE PLANO:
03/12





VIVIENDA UNIFAMILIAR - CONSTRUCCIÓN EN SITIO PROPIO

DISTRIBUCIÓN:
Vivienda rural o suburbana
Clima cálido
Predio ancho
Tiene porche
Materiales industrializados


OBSERVACIONES

Este diseño arquitectónico es de carácter informativo. No se garantiza su precisión ni adecuación para ningún fin específico. El usuario asume la responsabilidad total sobre el desarrollo técnico, y la obtención de permisos y/o licencias, tanto antes como durante su implementación y uso. HabArk y los autores asociados a ella no se hacen responsables por daños o perjuicios resultantes del uso de este diseño, ya sean directos, indirectos, incidentales, especiales o consecuentes. El uso de este diseño es bajo el propio riesgo del usuario.

CONTENIDO:
**Planta Primer
Bico**

ESCALA:
1: 65

Nº DE PLANO:

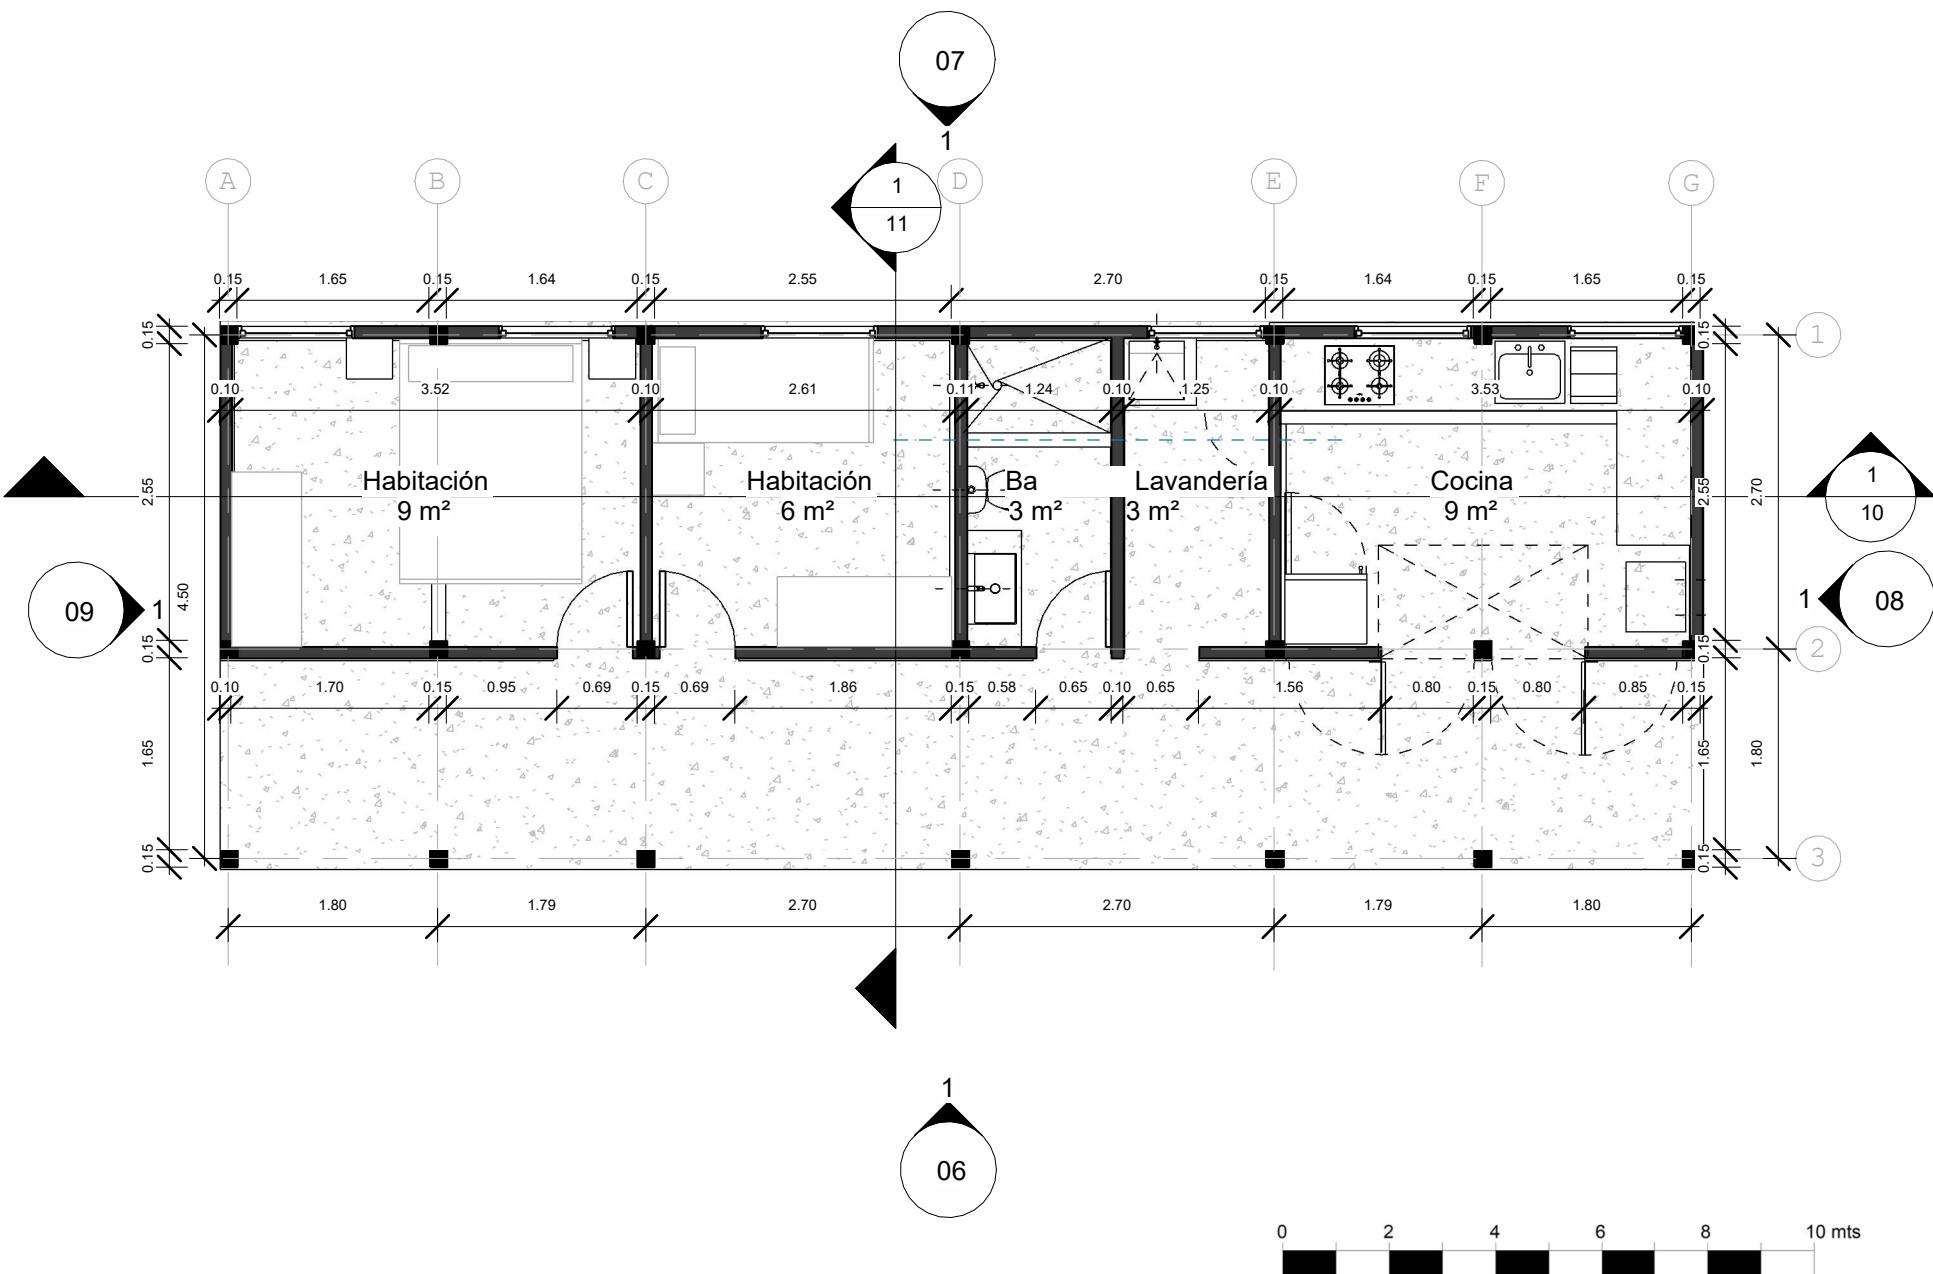

VIVIENDA
UNIFAMILIAR
CONSTRUCCIÓN
EN
SITIO PROPIO

DISTRIBUCIÓN:
Vivienda rural o suburbana
Clima cálido
Predio ancho
Tiene porche
Materiales industrializados


OBSERVACIONES

Este diseño arquitectónico es de carácter informativo. No se garantiza su precisión ni adecuación para ningún fin específico. El usuario asume la responsabilidad total sobre el desarrollo técnico, y la obtención de permisos y/o licencias, tanto antes como durante su implementación y uso. HabArk y los autores asociados a ella no se hacen responsables por daños o perjuicios resultantes del uso de este diseño, ya sean directos, indirectos, incidentales, especiales o consecuentes. El uso de este diseño es bajo el propio riesgo del usuario.

CONTENIDO:
Planta de cubiertas

ESCALA:
1 : 65

Nº DE PLANO:
05/12

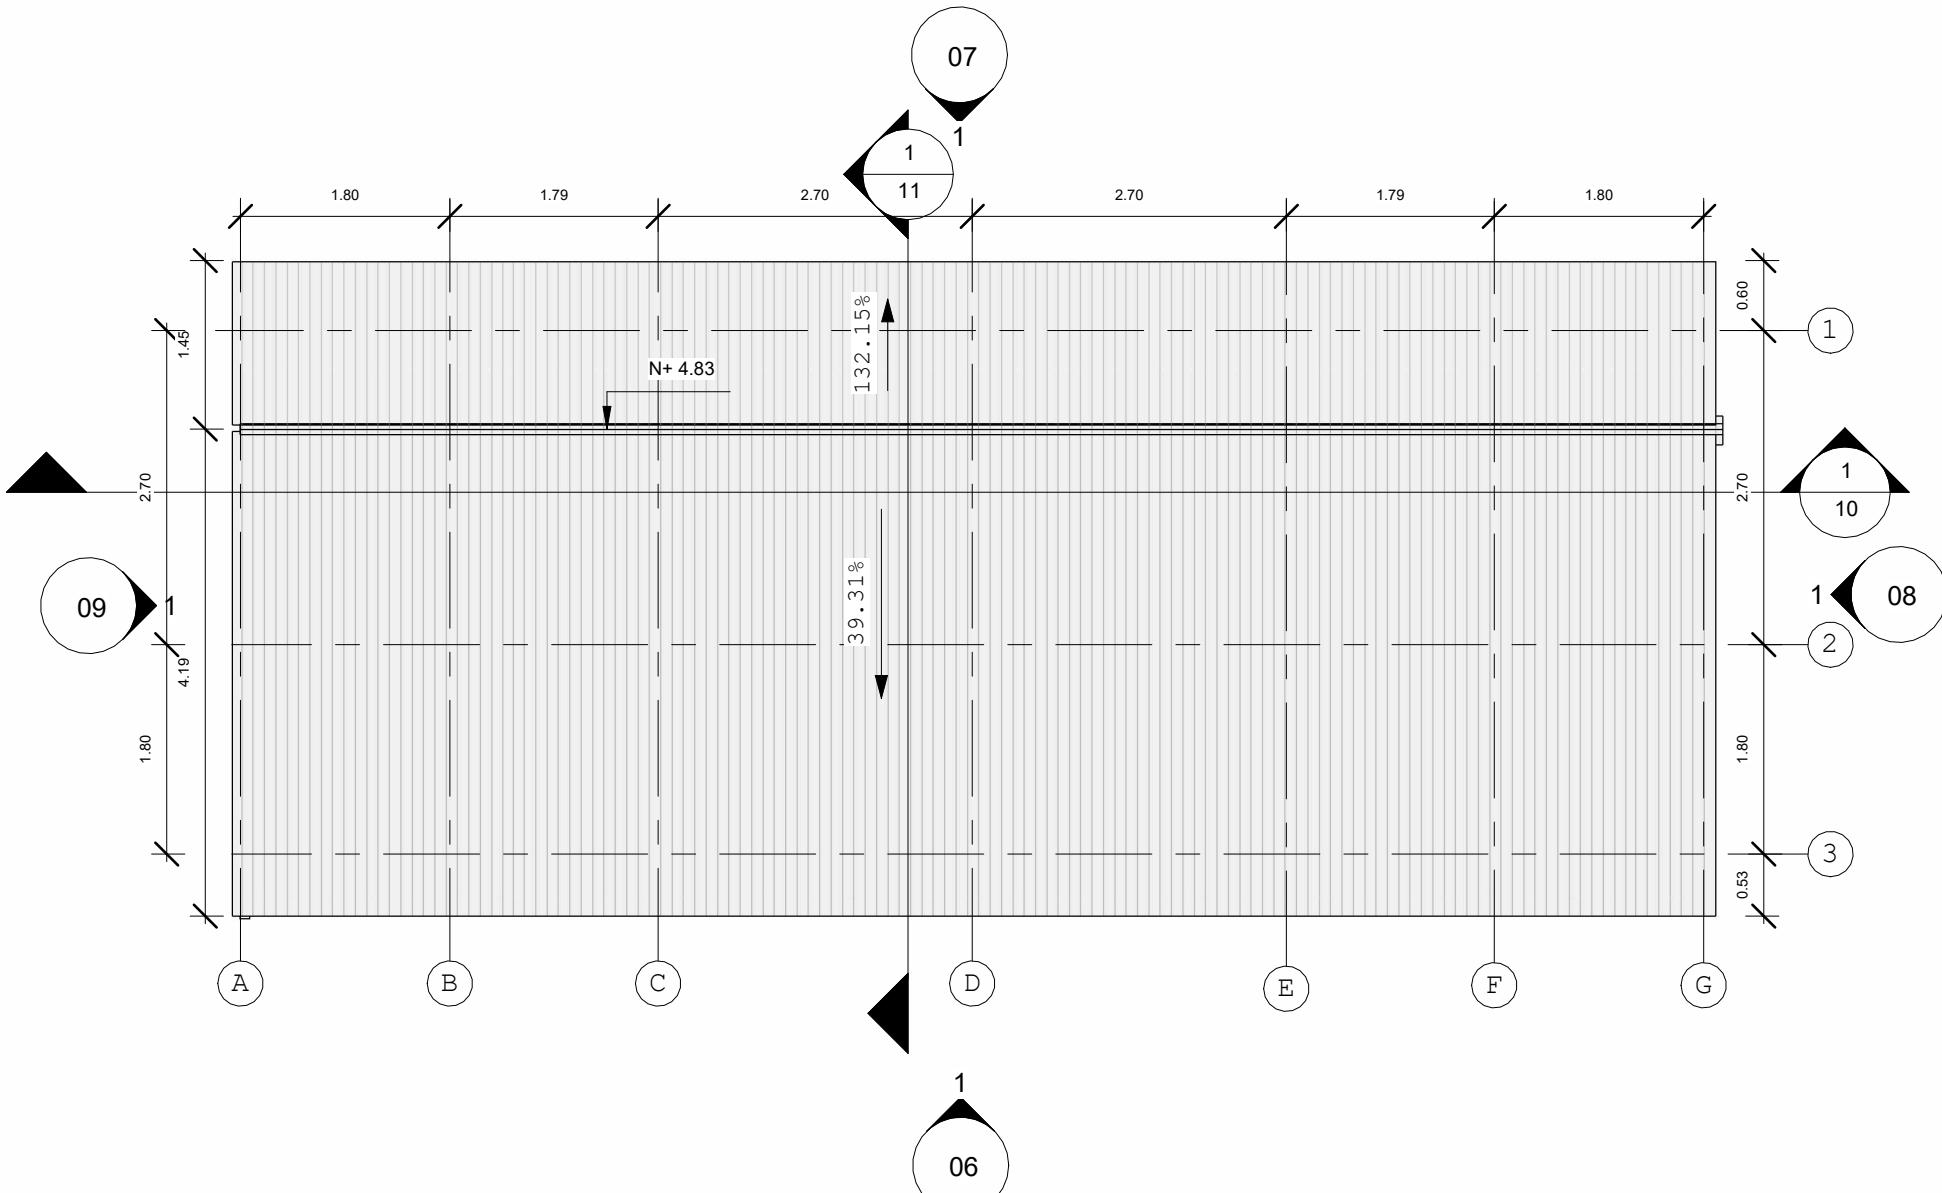

0 2 4 6 8 10 mts



VIVIENDA UNIFAMILIAR

CONSTRUCCIÓN EN SITIO PROPIO

DISTRIBUCIÓN:
- vivienda rural o suburbana
- Clima cálido
- Predio ancho
- Tiene porche
- Materiales industrializados


OBSERVACIONES

Este diseño arquitectónico es de carácter informativo. No se garantiza su precisión ni adecuación para ningún fin específico. El usuario asume la responsabilidad total sobre el desarrollo tecnológico, y la obtención de permisos y/o licencias, tanto antes como durante su implementación y uso. Habrá que dirigir las consultas a los autores y a los responsables de las empresas que han desarrollado el diseño, para obtener información sobre las responsabilidades y perjuicios resultantes del uso de este diseño, ya sean directos, indirectos, incidentales, especiales o consecuentes. El uso de este diseño es bajo el propio riesgo del usuario.

CONTENIDO:

ESCALA:
1 : 70

Nº DE PLANO:

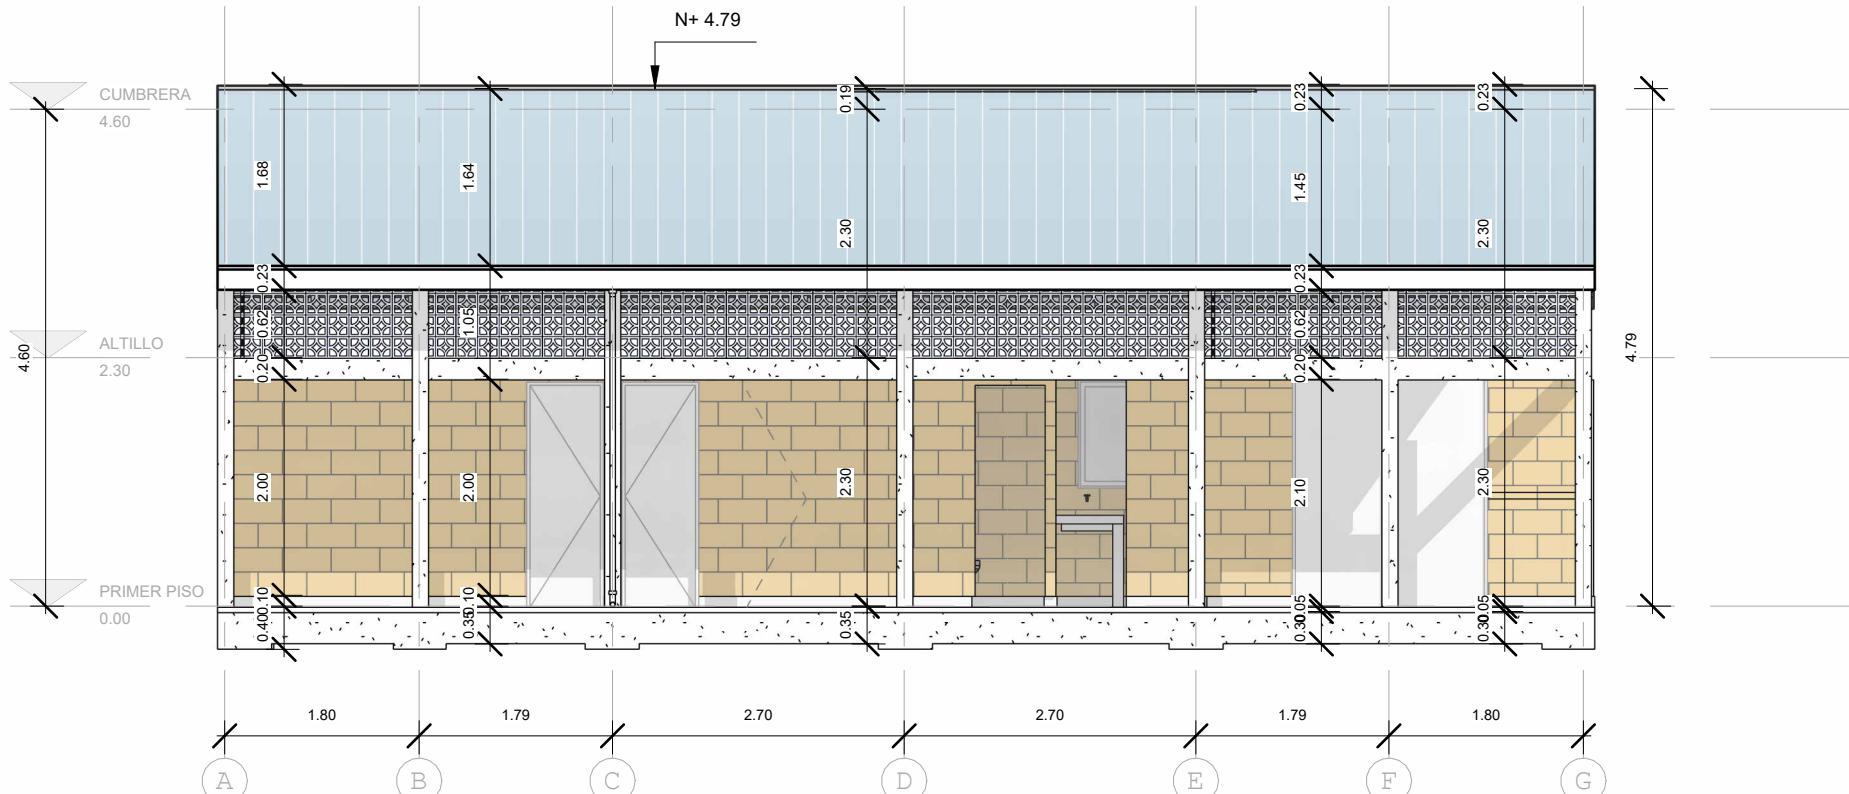

A horizontal timeline with tick marks at 0, 2, 4, 6, 8, and 10 mts. There are five solid black horizontal bars, each spanning from one tick mark to the next. The first bar is from 0 to 2, the second from 2 to 4, the third from 4 to 6, the fourth from 6 to 8, and the fifth from 8 to 10 mts.

VIVIENDA
UNIFAMILIAR
CONSTRUCCIÓN
EN
SITIO PROPIO

DISTRIBUCIÓN:
Vivienda rural o suburbana
Clima cálido
Predio ancho
Tiene porche
Materiales industrializados

OBSERVACIONES

Este diseño arquitectónico es de carácter informativo. No se garantiza su precisión ni adecuación para ningún fin específico. El usuario asume la responsabilidad total sobre el desarrollo técnico, y la obtención de permisos y/o licencias, tanto antes como durante su implementación y uso. HabArk y los autores asociados a ella no se hacen responsables por daños o perjuicios resultantes del uso de este diseño, ya sean directos, indirectos, incidentales, especiales o consecuentes. El uso de este diseño es bajo el propio riesgo del usuario.


CONTENIDO:
Alzado
Posterior

ESCALA:
1 : 70

Nº DE PLANO:
07/12



0 2 4 6 8 10 mts

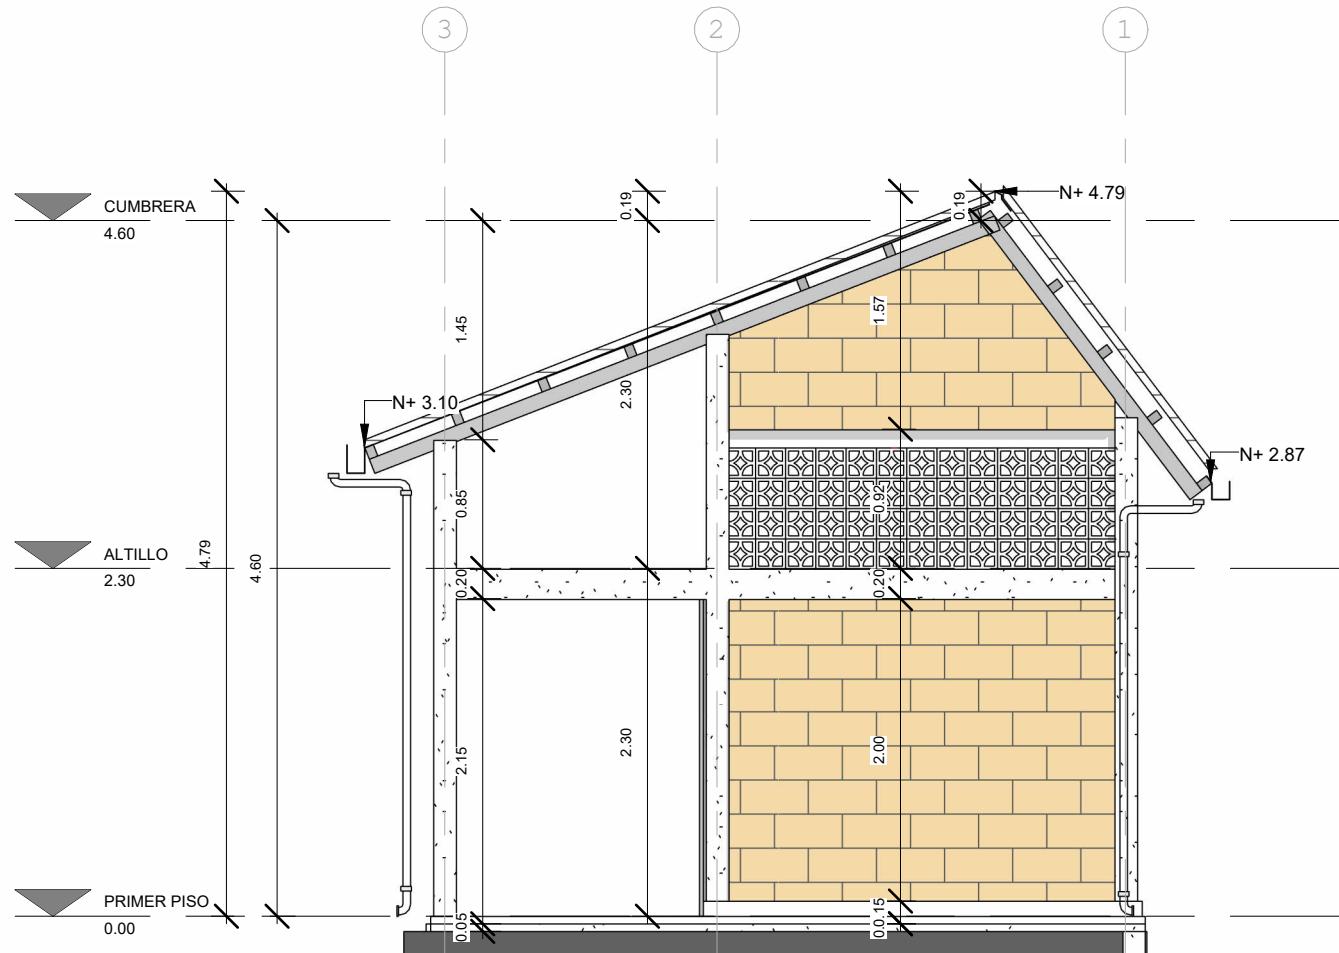

VIVIENDA UNIFAMILIAR
CONSTRUCCIÓN EN SITIO PROPIO

DISTRIBUCIÓN:
Vivienda rural o suburbana
Clima cálido
Predio ancho
Tiene porche
Materiales industrializados

OBSERVACIONES

Este diseño arquitectónico es de carácter informativo. No se garantiza su precisión ni adecuación para ningún fin específico. El usuario asume la responsabilidad total sobre el desarrollo técnico, y la obtención de permisos y/o licencias, tanto antes como durante su implementación y uso. HabArk y los autores asociados a ella no se hacen responsables por daños o perjuicios resultantes del uso de este diseño, ya sean directos, indirectos, incidentales, especiales o consecuentes. El uso de este diseño es bajo el propio riesgo del usuario.

CONTENIDO:
Alzado lateral A

ESCALA:
1 : 50

Nº DE PLANO:
08/12

0 2 4 6 8 10 mts



VIVIENDA
UNIFAMILIAR
-
CONSTRUCCIÓN
EN
SITIO PROPIO

DISTRIBUCIÓN:
Vivienda rural o suburbana
Clima cálido
Predio ancho
Tiene porche
Materiales industrializados


OBSERVACIONES

Este diseño arquitectónico es de carácter informativo. No se garantiza su precisión ni adecuación para ningún fin específico. El usuario asume la responsabilidad total sobre el desarrollo técnico, y la obtención de permisos y/o licencias, tanto antes como durante su implementación y uso. Habrá y los autores asociados a ella no se hacen responsables por daños o perjuicios resultantes del uso de este diseño, ya sean directos, indirectos, incidentales, especiales o consecuentes. El uso de este diseño es bajo el propio riesgo del usuario.

**CONTENIDO:
Alzado lateral
B**

ESCALA:
1 : 50

Nº DE PLANO:

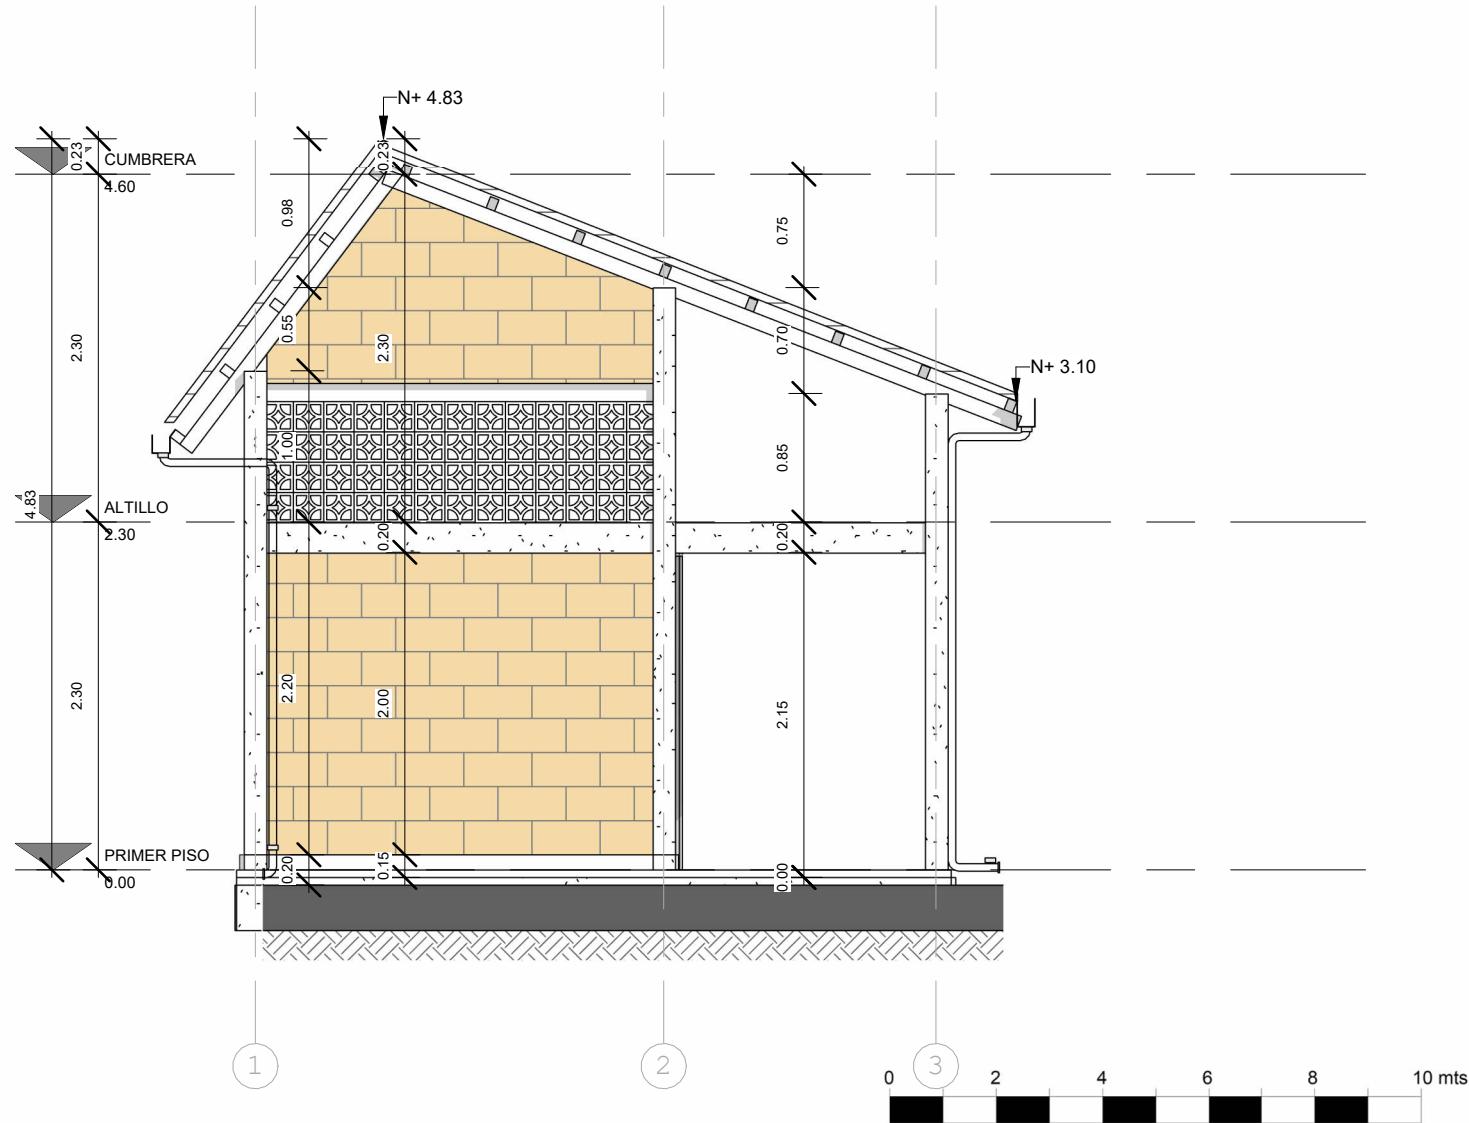



VIVIENDA
UNIFAMILIAR
-
CONSTRUCCIÓN
EN
SITIO PROPIO

DISTRIBUCIÓN:


OBSERVACIONES


Este diseño arquitectónico es de carácter informativo. No se garantiza su precisión ni adecuación para ningún fin específico. El usuario asume la responsabilidad total sobre el desarrollo técnico, y la obtención de permisos y/o licencias, tanto antes como durante su implementación y uso. Habrá que informar a los autores y a los profesionales que estén asociados a ella no se hacen responsables por daños o perjuicios resultantes del uso de este diseño, ya sean directos, indirectos, incidentales, especiales o consecuentes. El uso de este diseño es bajo el propio riesgo del usuario.

CONTENIDO: **Corte transversal**

ESCALA:
1 : 60

Nº DE PLANO:

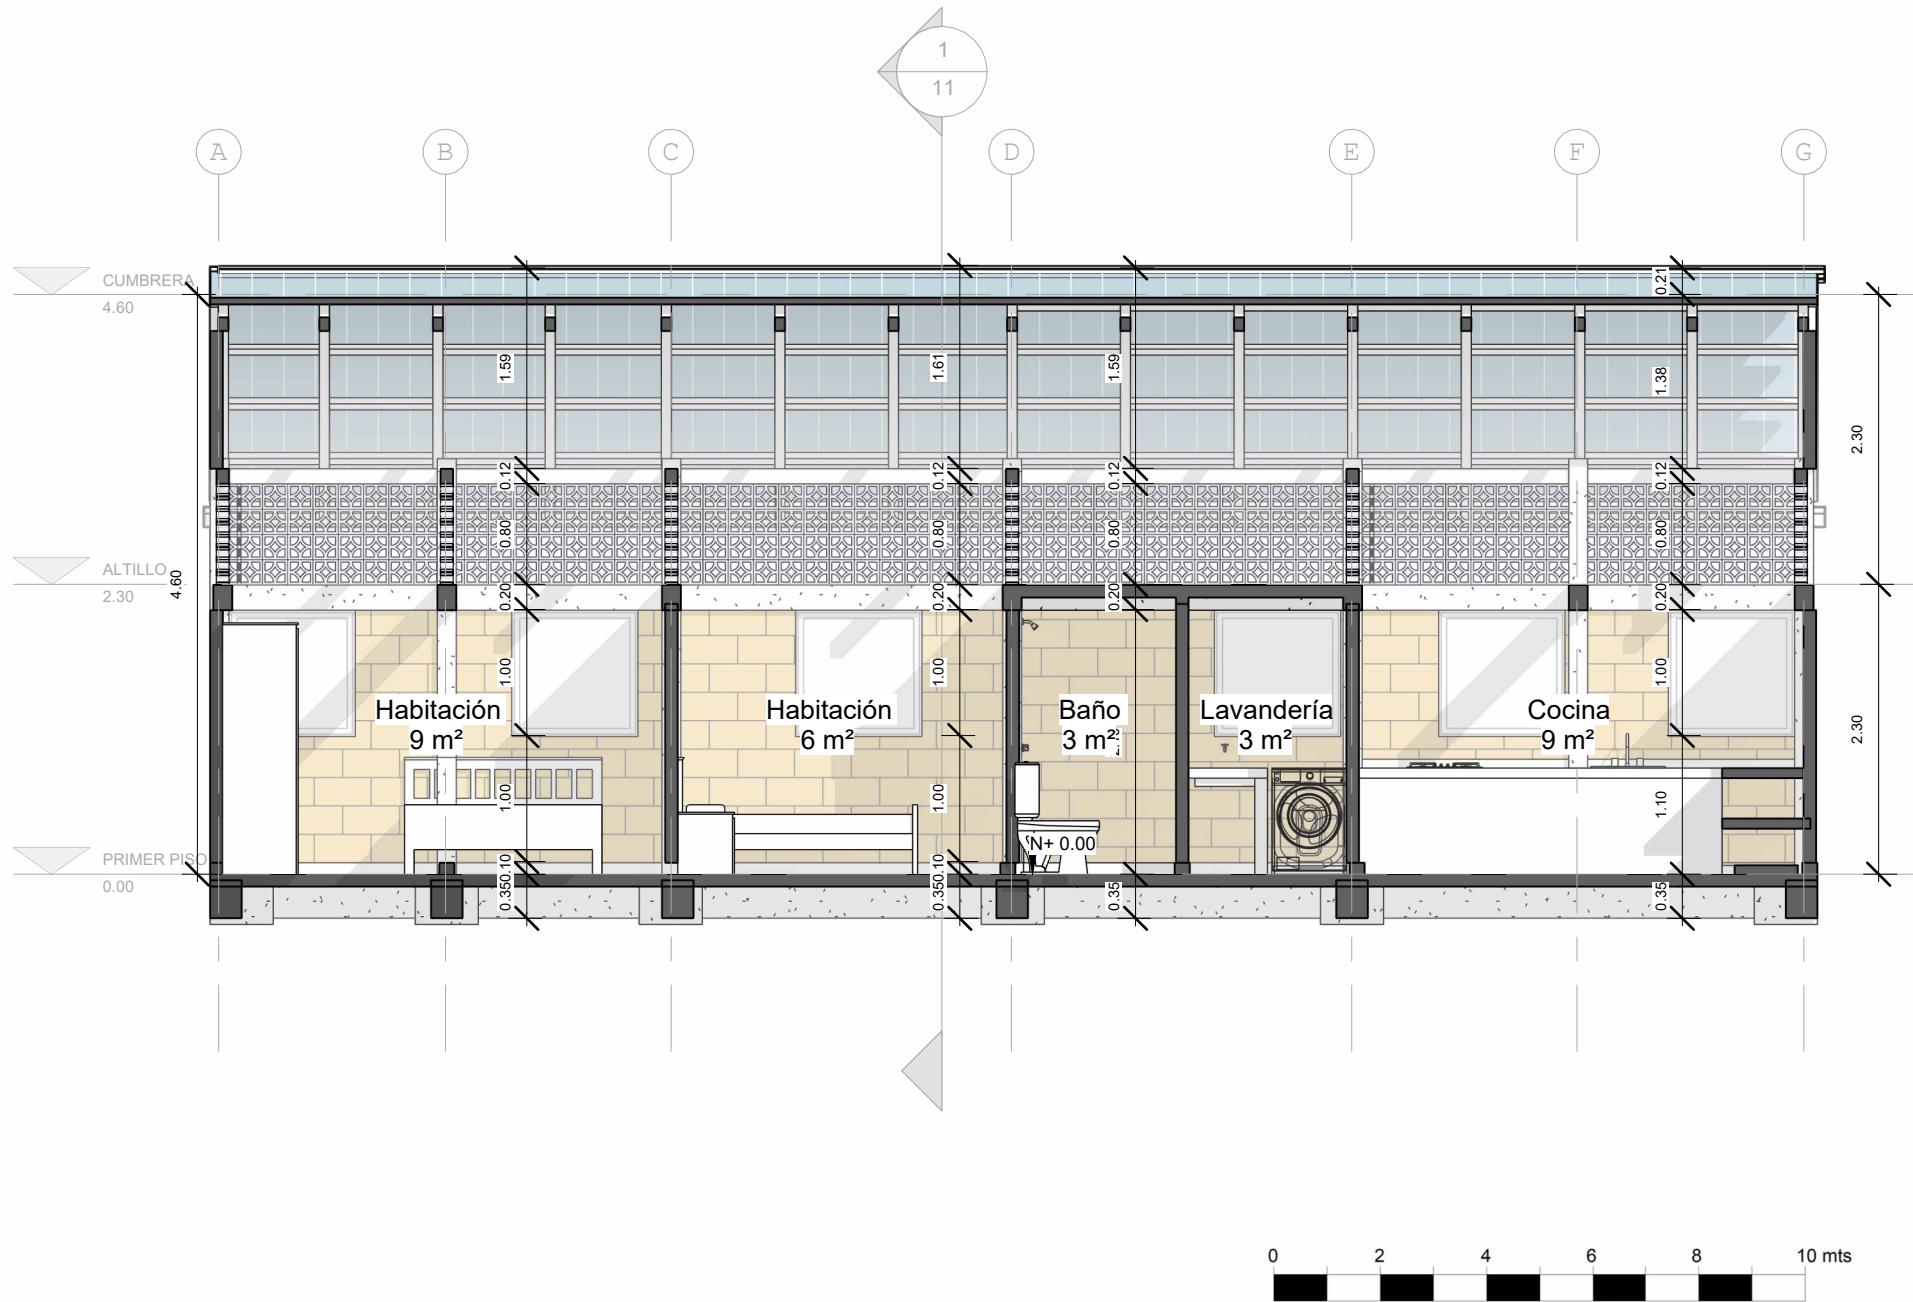

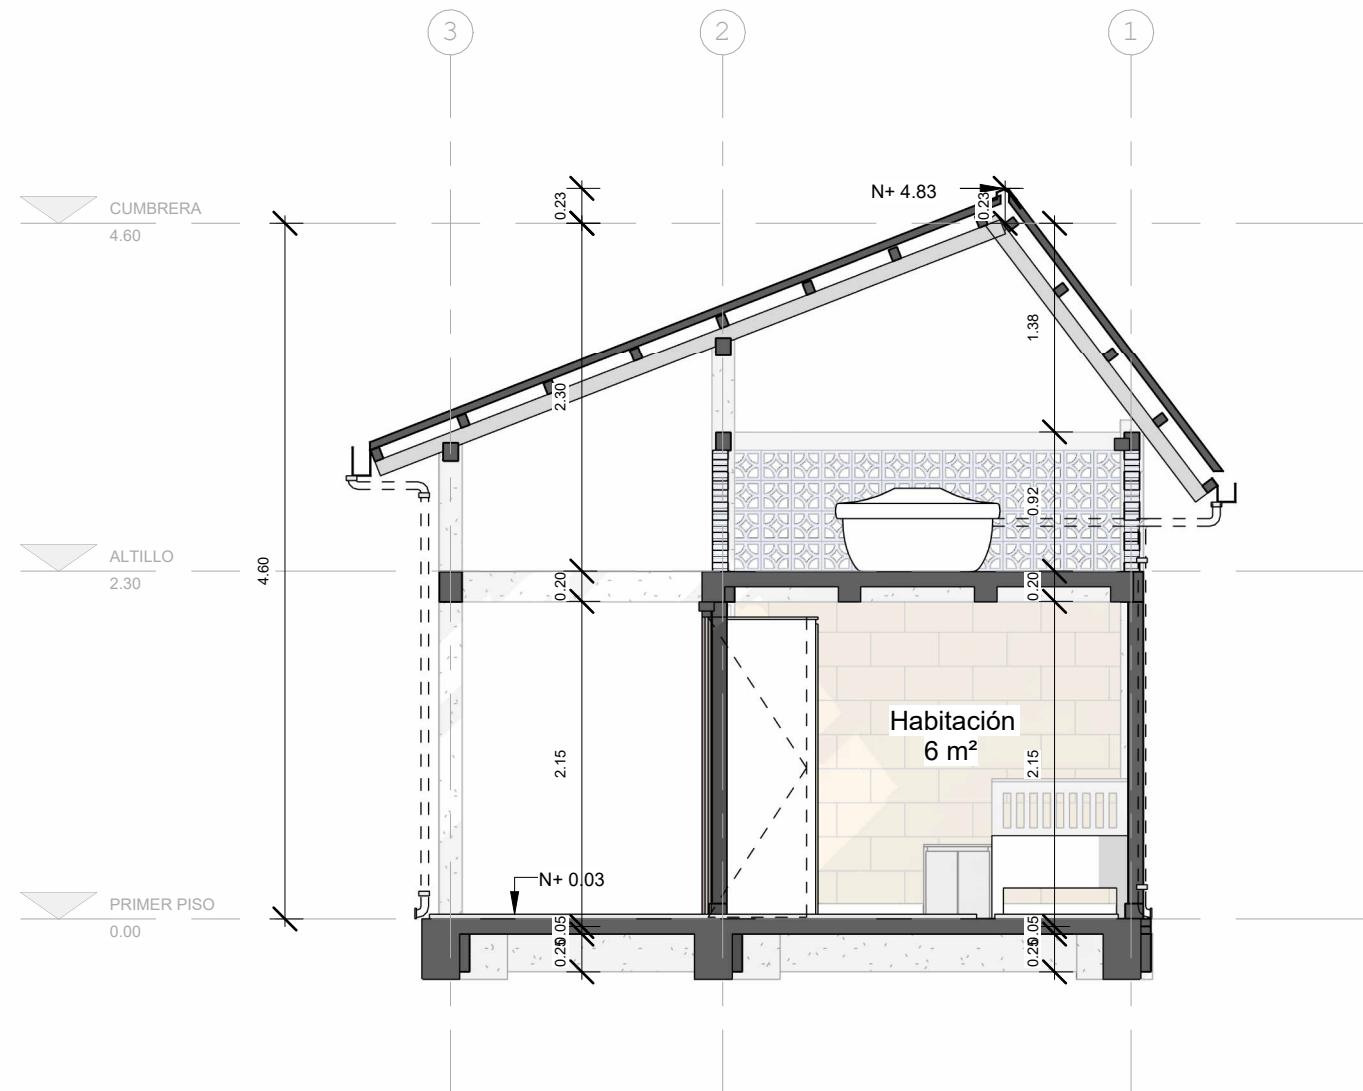

VIVIENDA UNIFAMILIAR
CONSTRUCCIÓN EN SITIO PROPIO

DISTRIBUCIÓN:
Vivienda rural o suburbana
Clima cálido
Predio ancho
Tiene porche
Materiales industrializados

OBSERVACIONES
Este diseño arquitectónico es de carácter informativo. No se garantiza su precisión ni adecuación para ningún fin específico. El usuario asume la responsabilidad total sobre el desarrollo técnico, y la obtención de permisos y/o licencias, tanto antes como durante su implementación y uso. HabArk y los autores asociados a ella no se hacen responsables por daños o perjuicios resultantes del uso de este diseño, ya sean directos, indirectos, incidentales, especiales o consecuentes. El uso de este diseño es bajo el propio riesgo del usuario.

CONTENIDO:
Corte longitudinal

ESCALA:
1 : 50

Nº DE PLANO:
11/12

0 2 4 6 8 10 mts

CANTIDADES DE MUROS

Tipo	Cantidad	Area
PERI_MURO SOBRE CIMENTO MAMPOSTERIA 10 CM	3	1 m ²
PERI_LADRILLO CELOSIA	14	25 m ²
PERI_MURO DE MAMPOSTERÍA	1	7 m ²
PERI_MURO MAMPOSTERIA 0.10	19	63 m ²
PERI_SALPICADERO DE 7X 2.5CM	2	0 m ²
PERI_SOBCRECIMIENTO MAMPOSTERIA 0.12	13	3 m ²
Total: 52		100 m ²

CANTIDADES DE PUERTAS

Tipo	Cantidad	Alto	Ancho
PERI_PUERTA BAÑO 0.65	3	2.05	0.65
PERI_PUERTA COCINA 85CM	2	2.00	0.80

Total: 5

CANTIDADES DE VENTANAS

Tipo	Cantidad	Altura	Ancho
VENTANA 1.00X1.00	6	1.00	1.00

Total: 6

CANTIDADES DE LOSAS

Tipo	Cantidad	Area
PERI_PLACA DE ENTREPISO CONCRETO 0.10	1	7 m ²
PERI_PLACA DE ENTREPISO CONCRETO 0.10	1	60 m ²

Total: 2

CANTIDADES DE COLUMNAS

Tipo	Cantidad	Volumen
PERI_COLUMN CONCRETO 0.15X0.15	10	0.07 m ³
PERI_COLUMN CONCRETO 0.15X0.15	5	0.09 m ³
PERI_COLUMN-CONCETO 15X15	5	0.07 m ³
PERI_COLUMN-CONCETO 15X15	2	0.09 m ³

Total: 22