


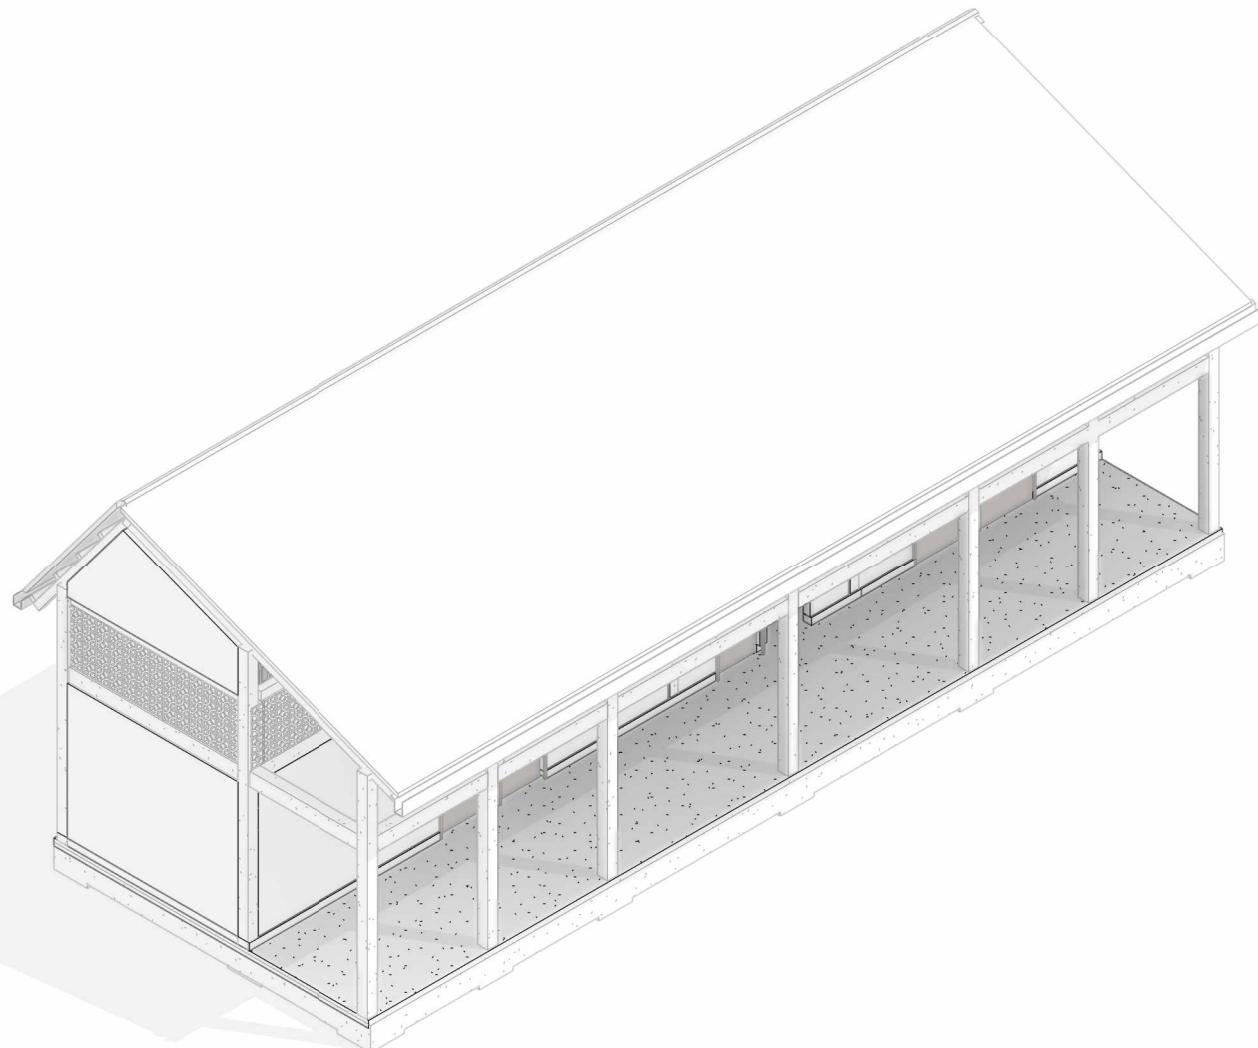

Vivienda rural o suburbana_
Clima cálido_
Predio ancho_
Tiene porche_
Materiales mixtos_



- 01** Axonometría
- 02** Vista Fugada Interior
- 03** Vista Fugada Exterior
- 04** Planta Primer Piso
- 05** Planta Segundo Piso
- 06** Planta Tercer Piso
- 07** Planta de cubierta
- 08** Alzado Frontal
- 09** Alzado Posterior
- 10** Corte transversal
- 11** Corte longitudinal
- 12** Cantidades

VIVIENDA
UNIFAMILIAR
CONSTRUCCIÓN
EN
SITIO PROPIO

DISTRIBUCIÓN:

Vivienda rural o suburbana
Clima cálido
Predio ancho
Tiene porche
Materiales mixtos


OBSERVACIONES

Este diseño arquitectónico es de carácter informativo. No se garantiza su precisión ni adecuación para ningún fin específico. El usuario asume la responsabilidad total sobre el desarrollo técnico, y la obtención de permisos y/o licencias, tanto antes como durante su implementación y uso. HabArk y los autores asociados a ella no se hacen responsables por daños o perjuicios resultantes del uso de este diseño, ya sean directos, indirectos, incidentales, especiales o consecuentes. El uso de este diseño es bajo el propio riesgo del usuario.

CONTENIDO:
Axonometría

ESCALA:

Nº DE PLANO:
01/12

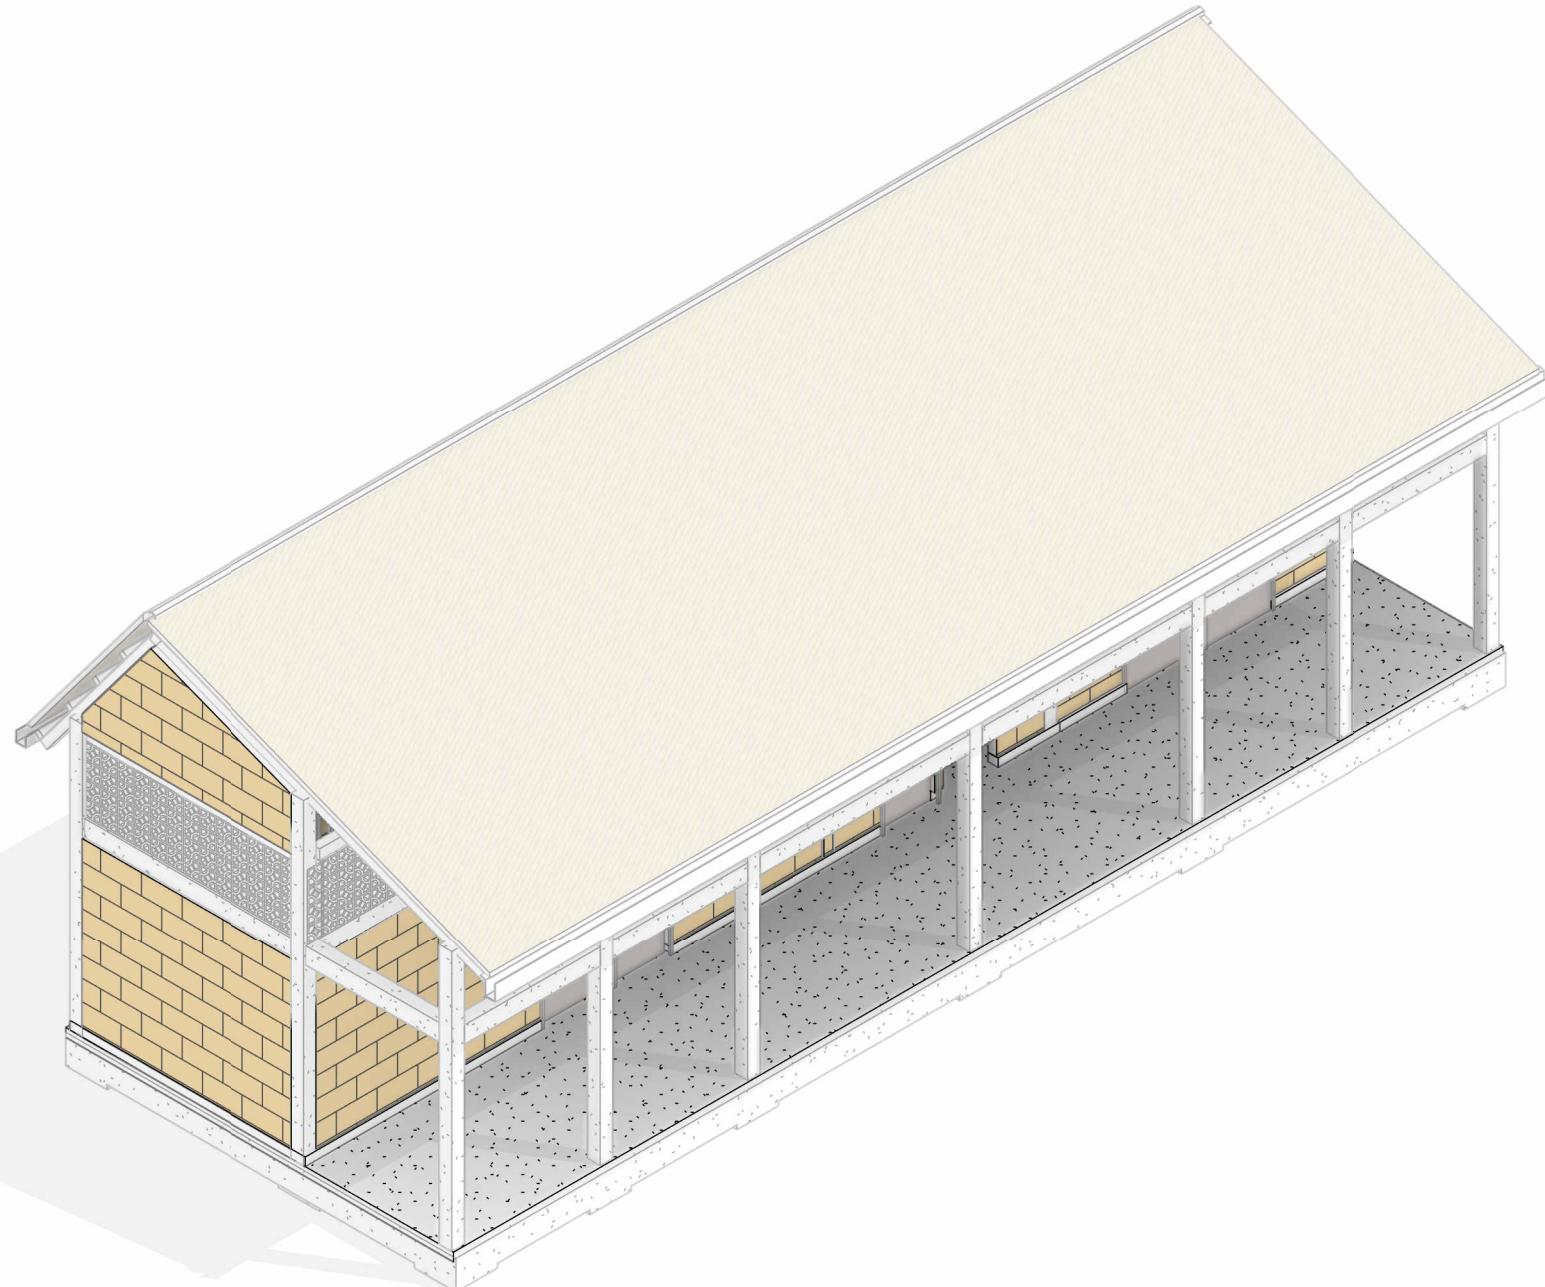



VIVIENDA
UNIFAMILIAR
CONSTRUCCIÓN
EN
SITIO PROPIO

DISTRIBUCIÓN:

Vivienda rural o suburbana
Clima cálido
Predio ancho
Tiene porche
Materiales mixtos

OBSERVACIONES

Este diseño arquitectónico es de carácter informativo. No se garantiza su precisión ni adecuación para ningún fin específico. El usuario asume la responsabilidad total sobre el desarrollo técnico, y la obtención de permisos y/o licencias, tanto antes como durante su implementación y uso. HabArk y los autores asociados a ella no se hacen responsables por daños o perjuicios resultantes del uso de este diseño, ya sean directos, indirectos, incidentales, especiales o consecuentes. El uso de este diseño es bajo el propio riesgo del usuario.

CONTENIDO:
Vista Fugada
Interior

ESCALA:

Nº DE PLANO:
02/12

VIVIENDA
UNIFAMILIAR
CONSTRUCCIÓN
EN
SITIO PROPIO

DISTRIBUCIÓN:

Vivienda rural o suburbana
Clima cálido
Predio ancho
Tiene porche
Materiales mixtos

OBSERVACIONES

Este diseño arquitectónico es de carácter informativo. No se garantiza su precisión ni adecuación para ningún fin específico. El usuario asume la responsabilidad total sobre el desarrollo técnico, y la obtención de permisos y/o licencias, tanto antes como durante su implementación y uso. HabArk y los autores asociados a ella no se hacen responsables por daños o perjuicios resultantes del uso de este diseño, ya sean directos, indirectos, incidentales, especiales o consecuentes. El uso de este diseño es bajo el propio riesgo del usuario.

CONTENIDO:
**Vista Fugada
Exterior**

ESCALA:

Nº DE PLANO:
03/12





VIVIENDA
UNIFAMILIAR
-
CONSTRUCCIÓN
EN
SITIO PROPIO

DISTRIBUCIÓN:

OBSERVACIONES


Este diseño arquitectónico es de carácter económico. No se garantiza su precisión ni adecuación para ningún fin específico. El usuario asume la responsabilidad total sobre el desarrollo técnico, y la obtención de permisos y licencias, tanto antes como durante su implementación y uso. Habrá y los autores asociados a ella no se hacen responsables por daños o perjuicios resultantes del uso de este diseño, ya sean directos, indirectos, incidentales, especiales o consecuentes. El uso de este diseño es bajo el propio riesgo del usuario.

CONTENIDO:

Planta Primer Bis

ESCALA:
1 : 65

Nº DE PLANO:

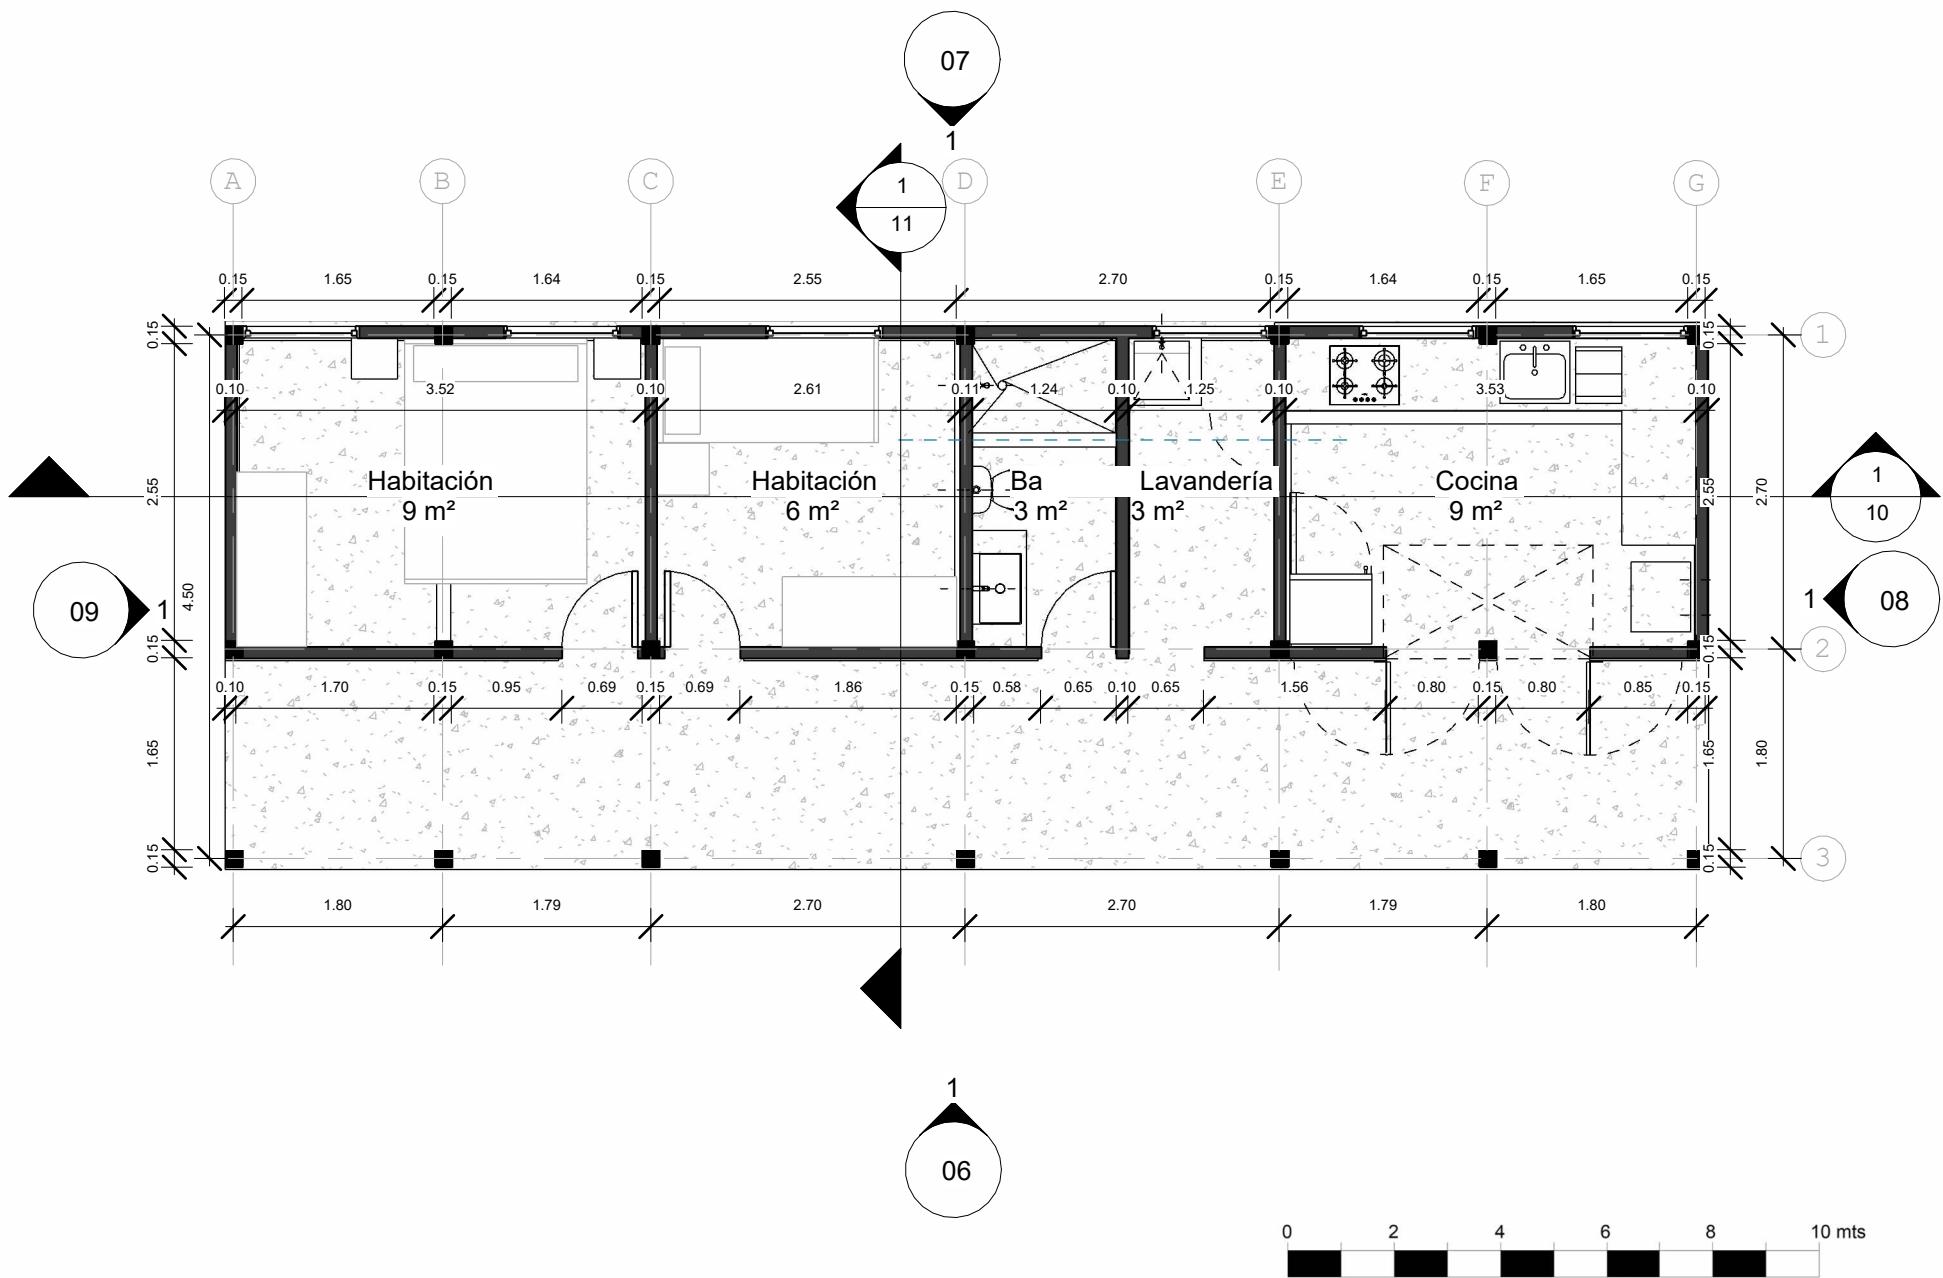



VIVIENDA UNIFAMILIAR

CONSTRUCCIÓN EN SITIO PROPIO

DISTRIBUCIÓN:


Este diseño arquitectónico es de carácter informativo. No se garantiza su precisión ni adecuación para ningún fin específico. El usuario asume la responsabilidad total sobre el diseño técnico, y la obtención de los permisos y/o licencias, tanto antes como durante su implementación y uso. HabArk y los autores asociados a ella no se hacen responsables por daños o perjuicios resultantes del uso de este diseño, ya sean directos, indirectos, incidentales, especiales o consecuentes. El uso de este diseño es bajo el propio riesgo del usuario.

CONTENIDO:

Planta de cubiertas

ESCALA:
1 : 65

Nº DE PLANO:

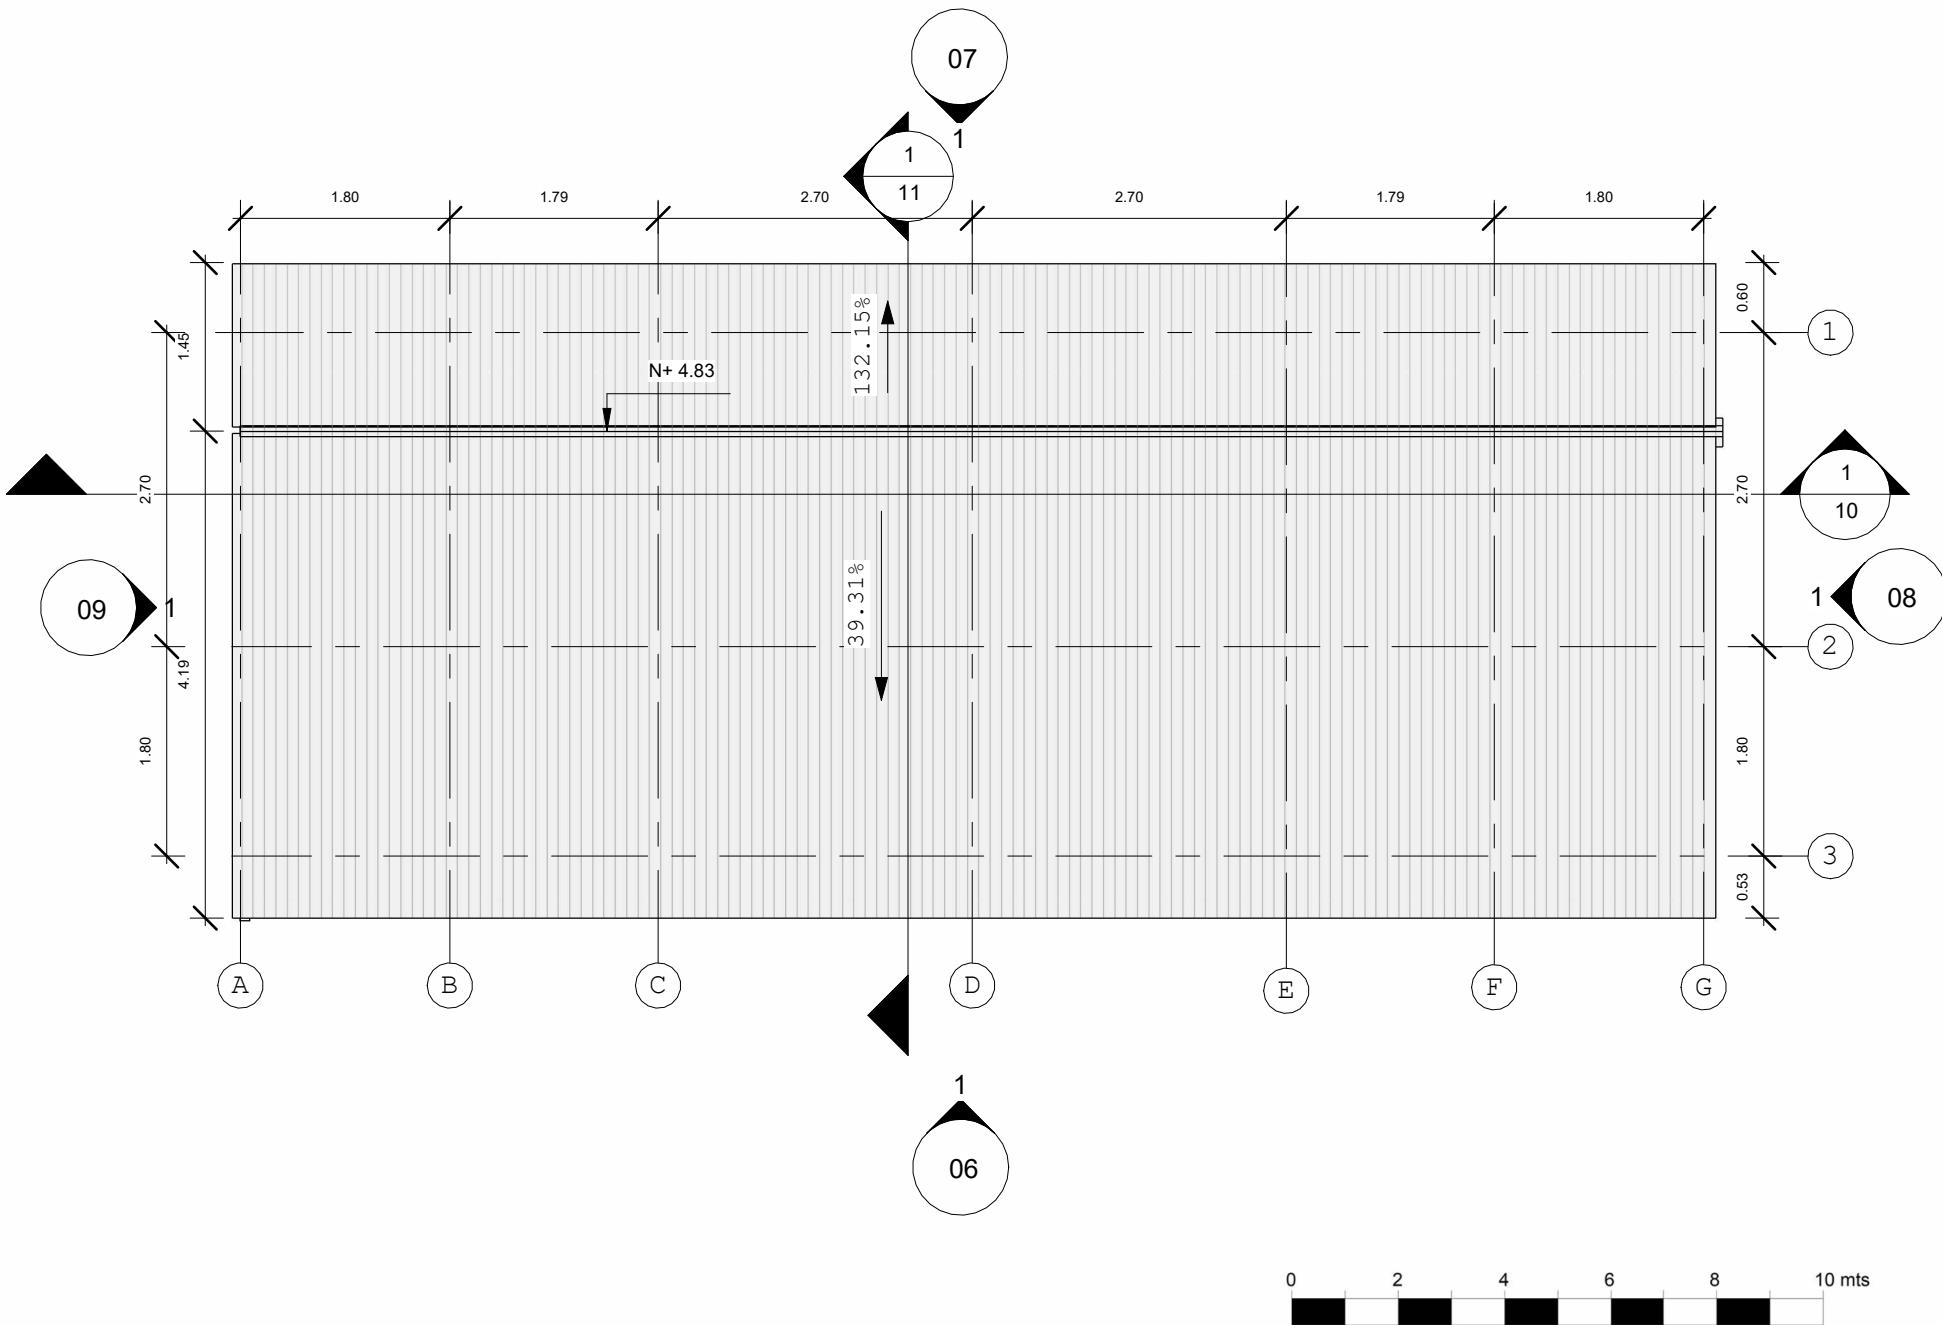

VIVIENDA
UNIFAMILIAR
CONSTRUCCIÓN
EN
SITIO PROPIO

DISTRIBUCIÓN:

Vivienda rural o suburbana
Clima cálido
Predio ancho
Tiene porche
Materiales mixtos


OBSERVACIONES

Este diseño arquitectónico es de carácter informativo. No se garantiza su precisión ni adecuación para ningún fin específico. El usuario asume la responsabilidad total sobre el desarrollo técnico, y la obtención de permisos y/o licencias, tanto antes como durante su implementación y uso. HabArk y los autores asociados a ella no se hacen responsables por daños o perjuicios resultantes del uso de este diseño, ya sean directos, indirectos, incidentales, especiales o consecuentes. El uso de este diseño es bajo el propio riesgo del usuario.

CONTENIDO:
Alzado Frontal

ESCALA:
1 : 70

Nº DE PLANO:
06/12

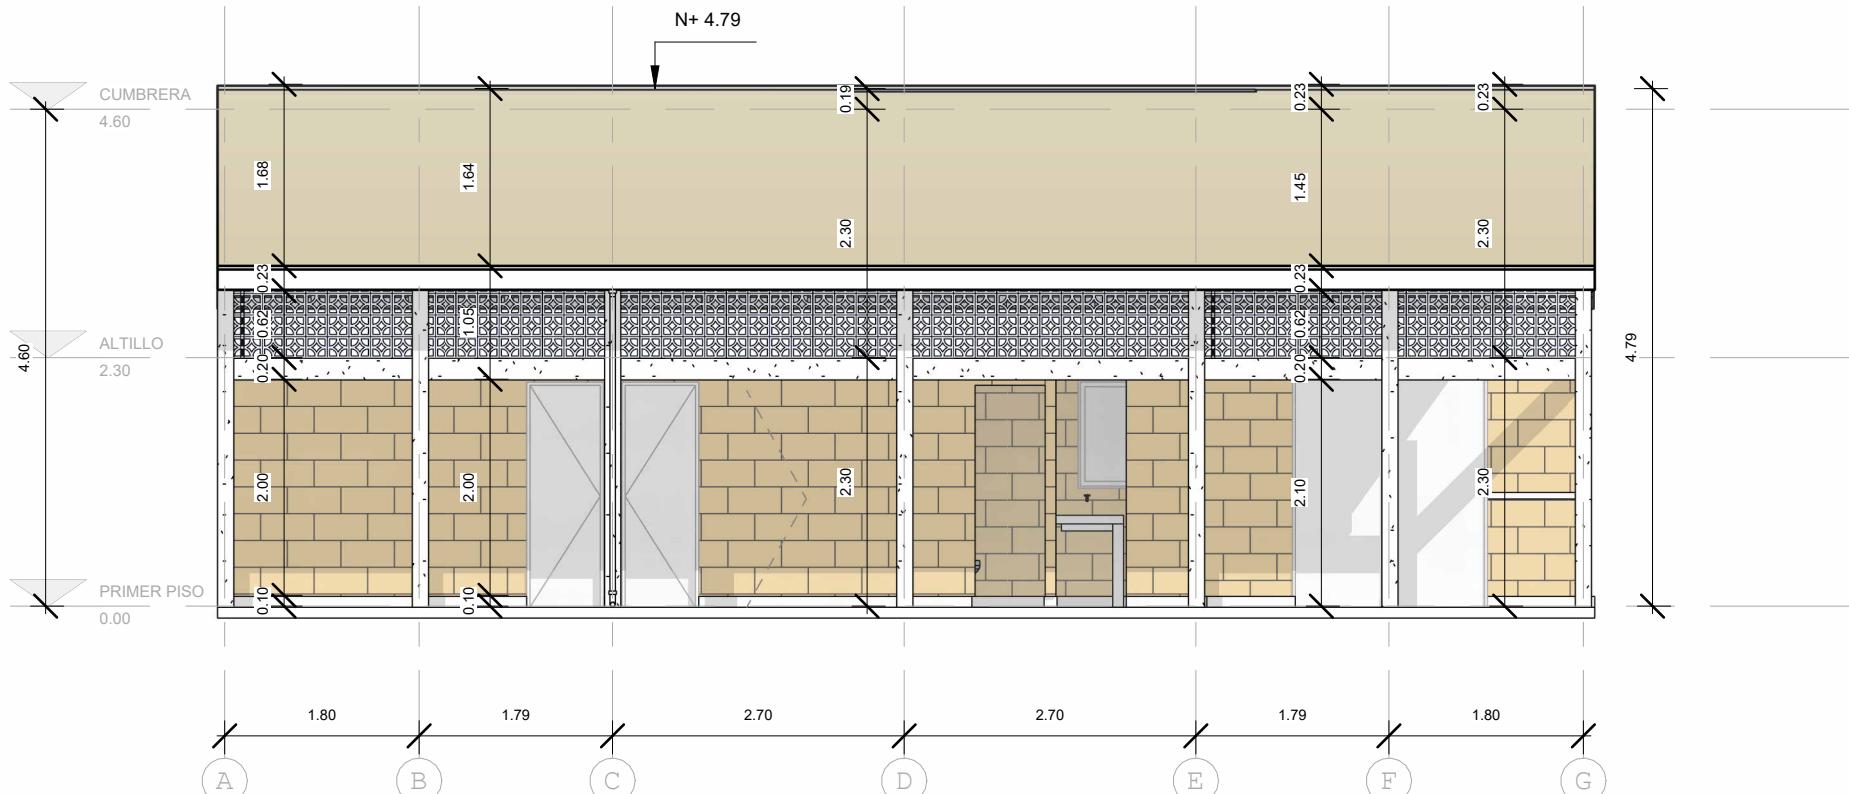



VIVIENDA
UNIFAMILIAR
-
CONSTRUCCIÓN
EN
SITIO PROPIO

DISTRIBUCIÓN:


OBSERVACIONES


Este diseño arquitectónico es de carácter informativo. No se garantiza su precisión ni adecuación para ningún fin específico. El usuario asume la responsabilidad total sobre el desarrollo técnico, y la obtención de permisos y/o licencias, tanto antes como durante su implementación y uso. Habárk y los autores asociados a ella no se hacen responsables por daños o perjuicios resultantes del uso de este diseño, ya sean directos, indirectos, incidentales, especiales o consecuentes. El uso de este diseño es bajo el propio riesgo del usuario.

CONTENIDO:

ESCALA:
1 : 70

Nº DE PLANO:

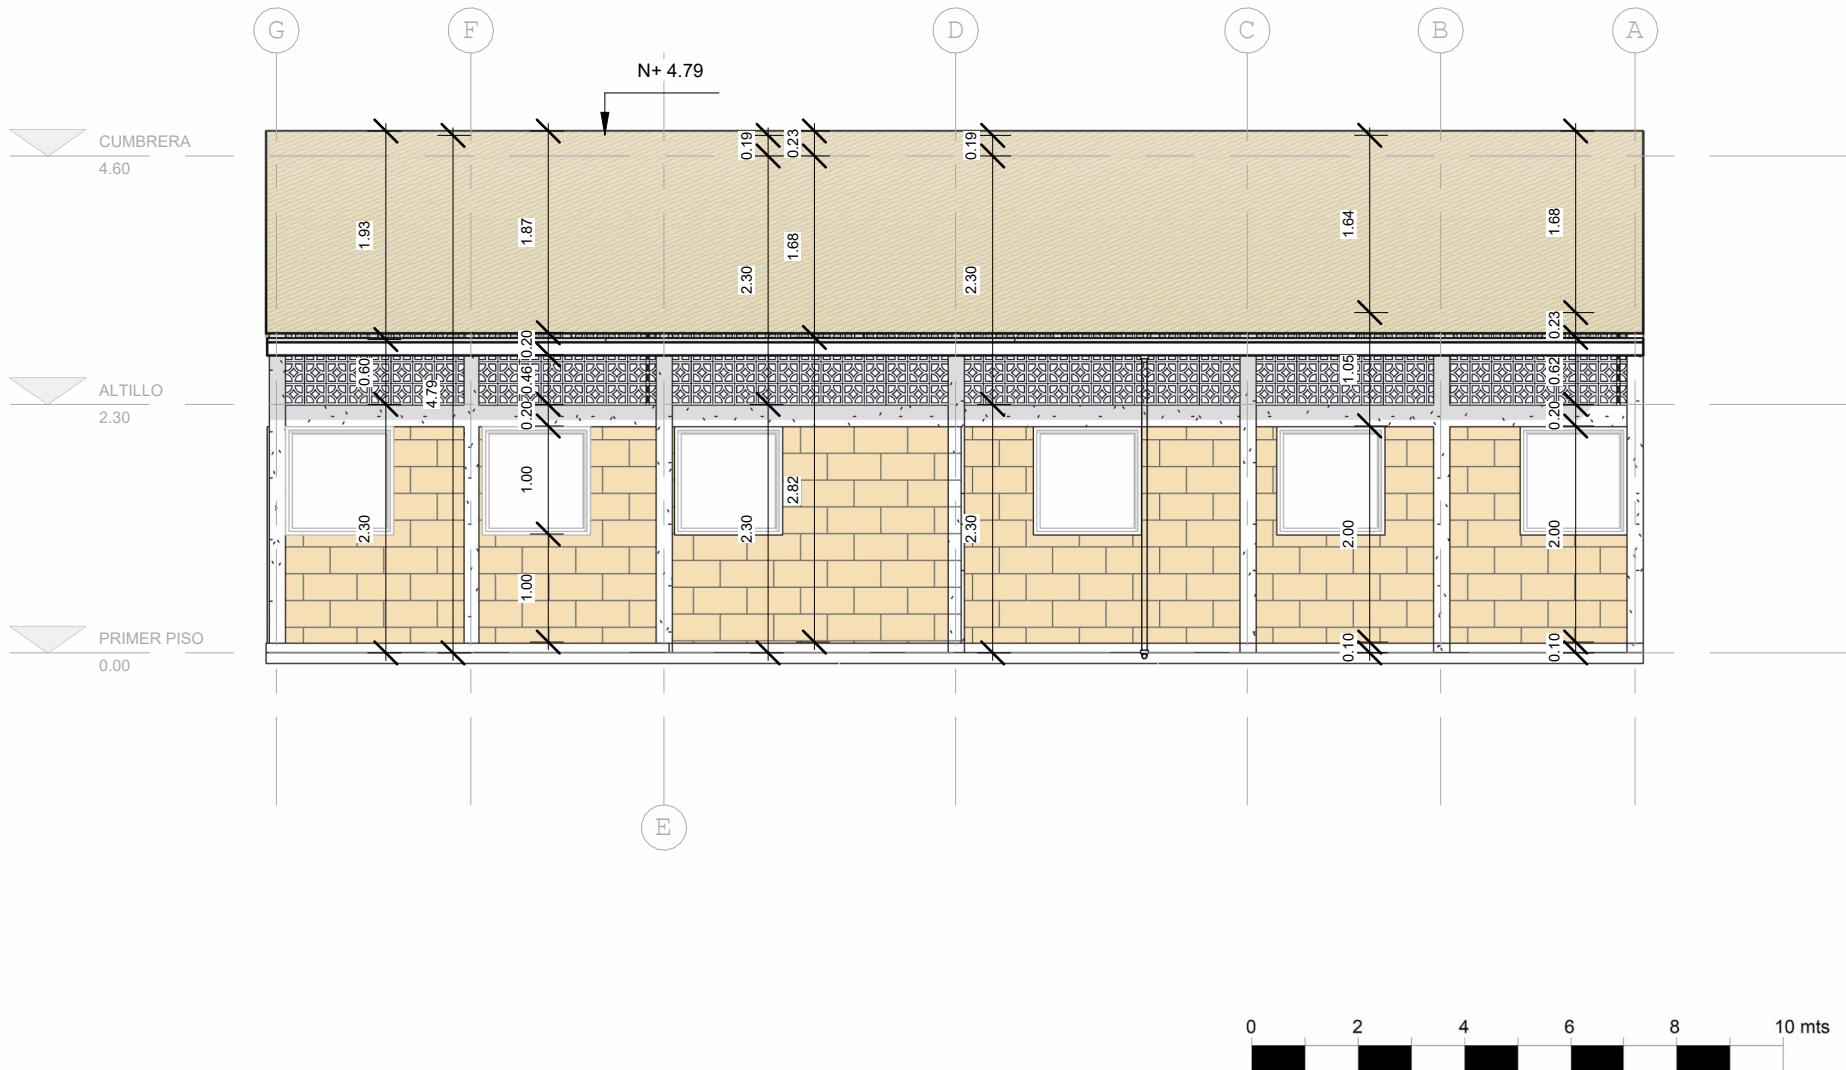

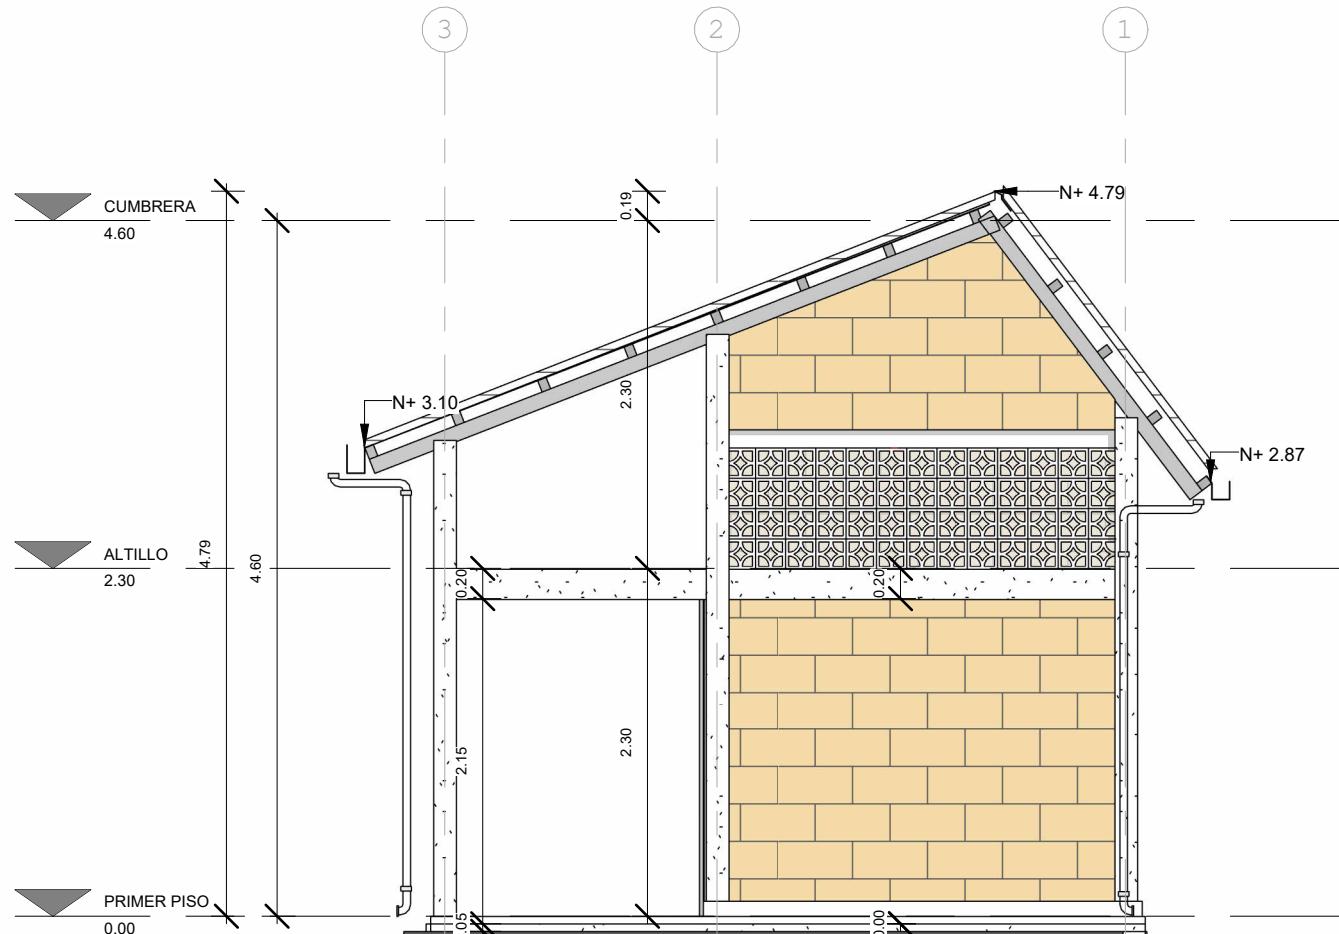

VIVIENDA
UNIFAMILIAR
CONSTRUCCIÓN
EN
SITIO PROPIO

DISTRIBUCIÓN:
Vivienda rural o suburbana
Clima cálido
Predio ancho
Tiene porche
Materiales mixtos

OBSERVACIONES

Este diseño arquitectónico es de carácter informativo. No se garantiza su precisión ni adecuación para ningún fin específico. El usuario asume la responsabilidad total sobre el desarrollo técnico, y la obtención de permisos y/o licencias, tanto antes como durante su implementación y uso. HabArk y los autores asociados a ella no se hacen responsables por daños o perjuicios resultantes del uso de este diseño, ya sean directos, indirectos, incidentales, especiales o consecuentes. El uso de este diseño es bajo el propio riesgo del usuario.

CONTENIDO:
Alzado lateral
A

ESCALA:
1 : 50

Nº DE PLANO:
08/12

0 2 4 6 8 10 mts

VIVIENDA
UNIFAMILIAR
CONSTRUCCIÓN
EN
SITIO PROPIO

DISTRIBUCIÓN:
Vivienda rural o suburbana
Clima cálido
Predio ancho
Tiene porche
Materiales mixtos


OBSERVACIONES

Este diseño arquitectónico es de carácter informativo. No se garantiza su precisión ni adecuación para ningún fin específico. El usuario asume la responsabilidad total sobre el desarrollo técnico, y la obtención de permisos y/o licencias, tanto antes como durante su implementación y uso. HabArk y los autores asociados a ella no se hacen responsables por daños o perjuicios resultantes del uso de este diseño, ya sean directos, indirectos, incidentales, especiales o consecuentes. El uso de este diseño es bajo el propio riesgo del usuario.

CONTENIDO:
**Alzado lateral
B**

ESCALA:
1 : 50

Nº DE PLANO:
09/12

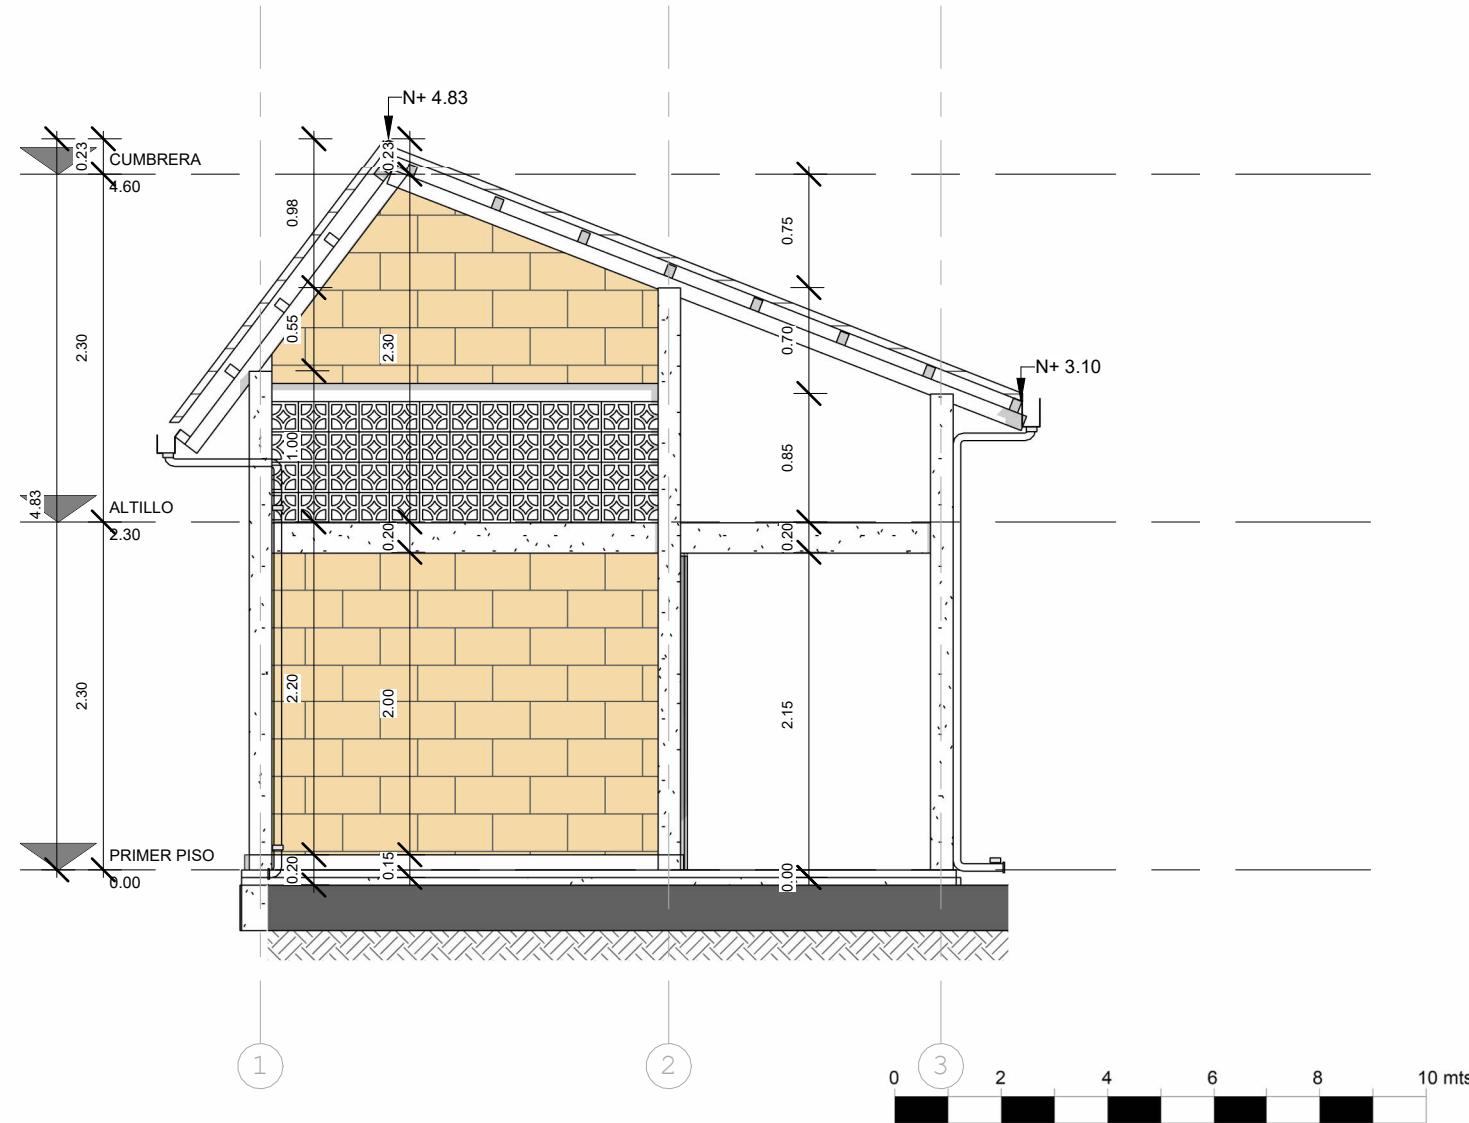

VIVIENDA
UNIFAMILIAR
CONSTRUCCIÓN
EN
SITIO PROPIO

DISTRIBUCIÓN:

Vivienda rural o suburbana
Clima cálido
Predio ancho
Tiene porche
Materiales mixtos


OBSERVACIONES


Este diseño arquitectónico es de carácter informativo. No se garantiza su precisión ni adecuación para ningún fin específico. El usuario asume la responsabilidad total sobre el desarrollo técnico, y la obtención de permisos y/o licencias, tanto antes como durante su implementación y uso. HabArk y los autores asociados a ella no se hacen responsables por daños o perjuicios resultantes del uso de este diseño, ya sean directos, indirectos, incidentales, especiales o consecuentes. El uso de este diseño es bajo el propio riesgo del usuario.

CONTENIDO:
**Corte
transversal**

ESCALA:
1 : 60

Nº DE PLANO:
10/12

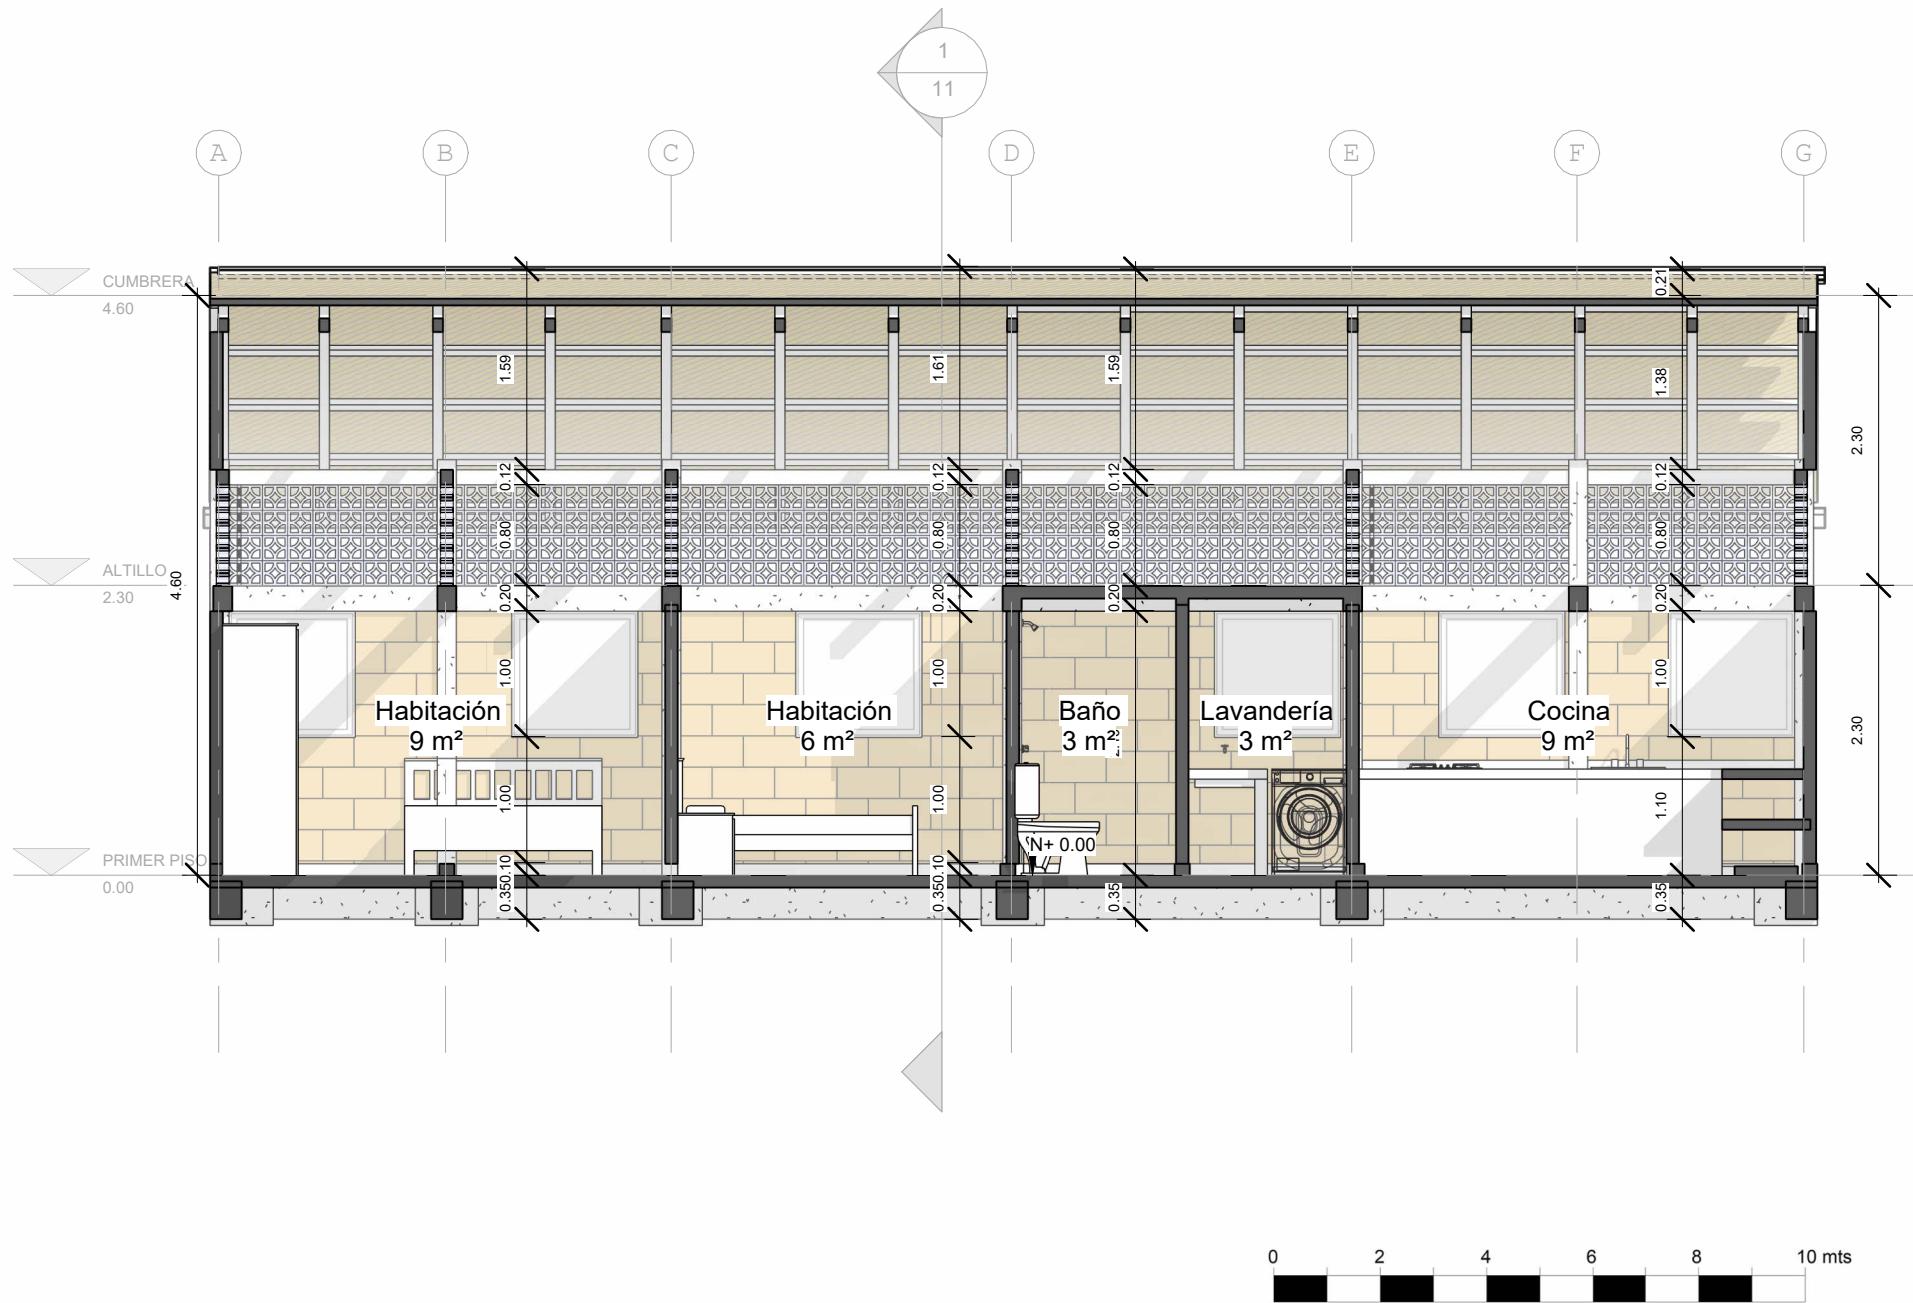

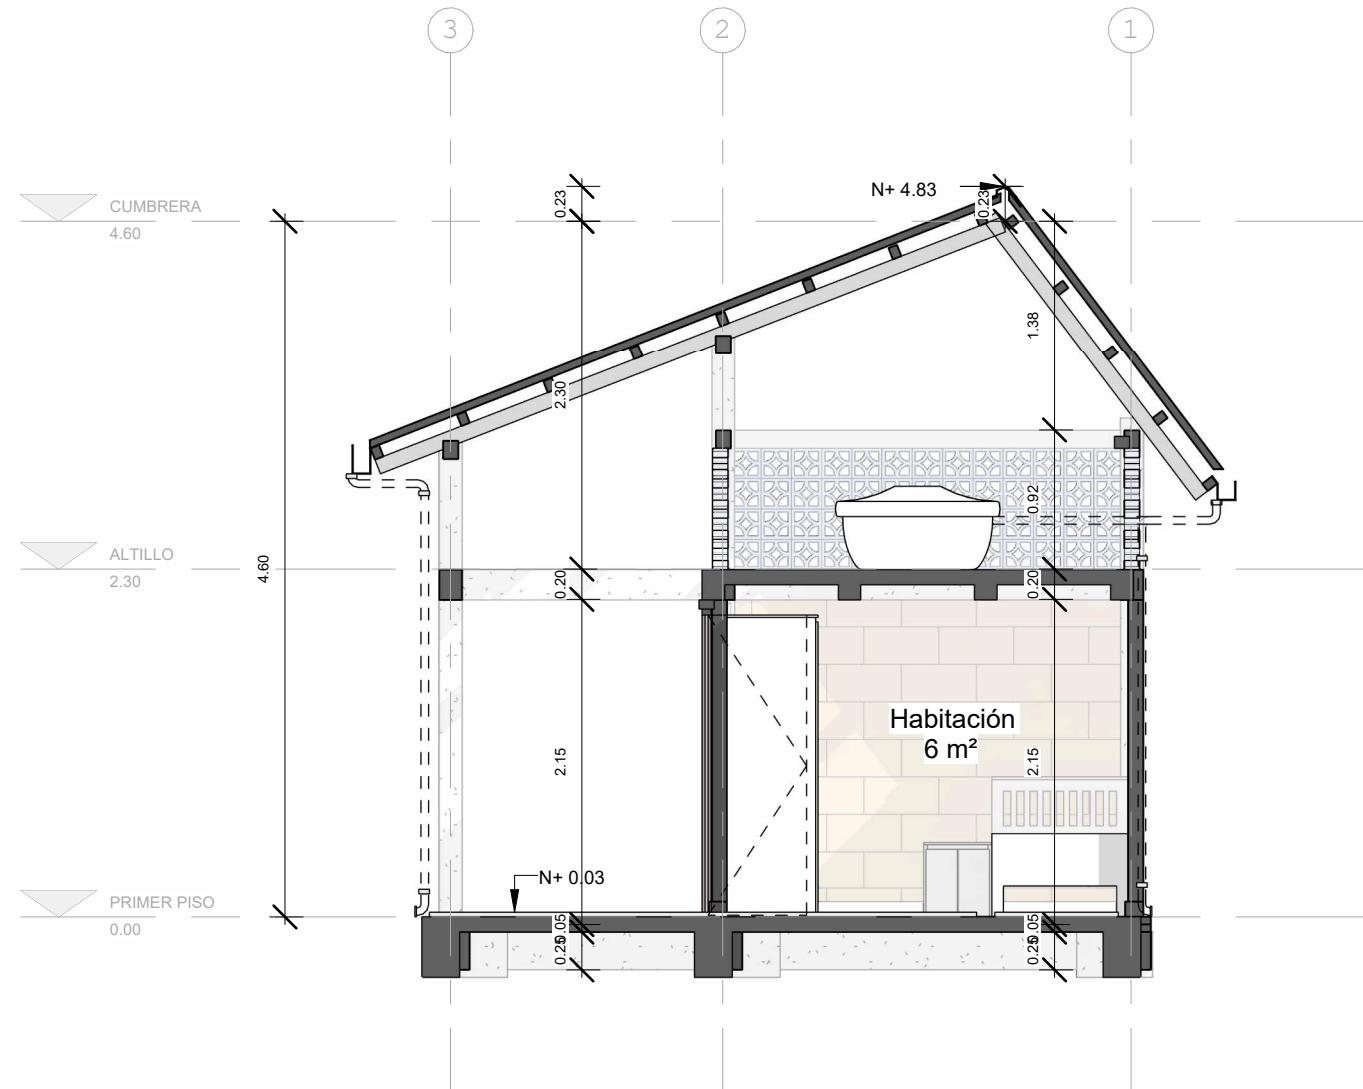

VIVIENDA UNIFAMILIAR
CONSTRUCCIÓN EN SITIO PROPIO

DISTRIBUCIÓN:
Vivienda rural o suburbana
Clima cálido
Predio ancho
Tiene porche
Materiales mixtos

OBSERVACIONES:
Este diseño arquitectónico es de carácter informativo. No se garantiza su precisión ni adecuación para ningún fin específico. El usuario asume la responsabilidad total sobre el desarrollo técnico, y la obtención de permisos y/o licencias, tanto antes como durante su implementación y uso. HabArk y los autores asociados a ella no se hacen responsables por daños o perjuicios resultantes del uso de este diseño, ya sean directos, indirectos, incidentales, especiales o consecuentes. El uso de este diseño es bajo el propio riesgo del usuario.

CONTENIDO:
Corte longitudinal

ESCALA:
1 : 50

Nº DE PLANO:
11/12

0 2 4 6 8 10 mts

CANTIDADES DE MUROS

Tipo	Cantidad	Area
PERI_MURO SOBRE CIMENTO MAMPOSTERIA 10 CM	3	1 m ²
PERI_LADRILLO CELOSIA	14	25 m ²
PERI_MURO DE MAMPOSTERÍA	20	73 m ²
PERI_SALPICADERO DE 7X 2.5CM	2	0 m ²
PERI_SOBCRICIMIENTO MAMPOSTERIA 0.12	13	3 m ²
Total: 52		102 m ²

CANTIDADES DE PUERTAS

Tipo	Cantidad	Alto	Ancho
PERI_PUERTA BAÑO 0.65	3	2.05	0.65
PERI_PUERTA COCINA 85CM	2	2.00	0.80

Total: 5

CANTIDADES DE VENTANAS

Tipo	Cantidad	Altura	Ancho
VENTANA 1.00X1.00	6	1.00	1.00

Total: 6

CANTIDADES DE LOSAS

Tipo	Cantidad	Area
PERI_PLACA DE ENTREPISO CONCRETO 0.10	1	7 m ²
PERI_PLACA DE ENTREPISO CONCRETO 0.10	1	60 m ²

Total: 2

CANTIDADES DE COLUMNAS

Tipo	Cantidad	Volumen
PERI_COLUMN CONCRETO 0.15X0.15	10	0.07 m ³
PERI_COLUMN CONCRETO 0.15X0.15	5	0.09 m ³
PERI_COLUMN-CONCETO 15X15	5	0.07 m ³
PERI_COLUMN-CONCETO 15X15	2	0.09 m ³

Total: 22