


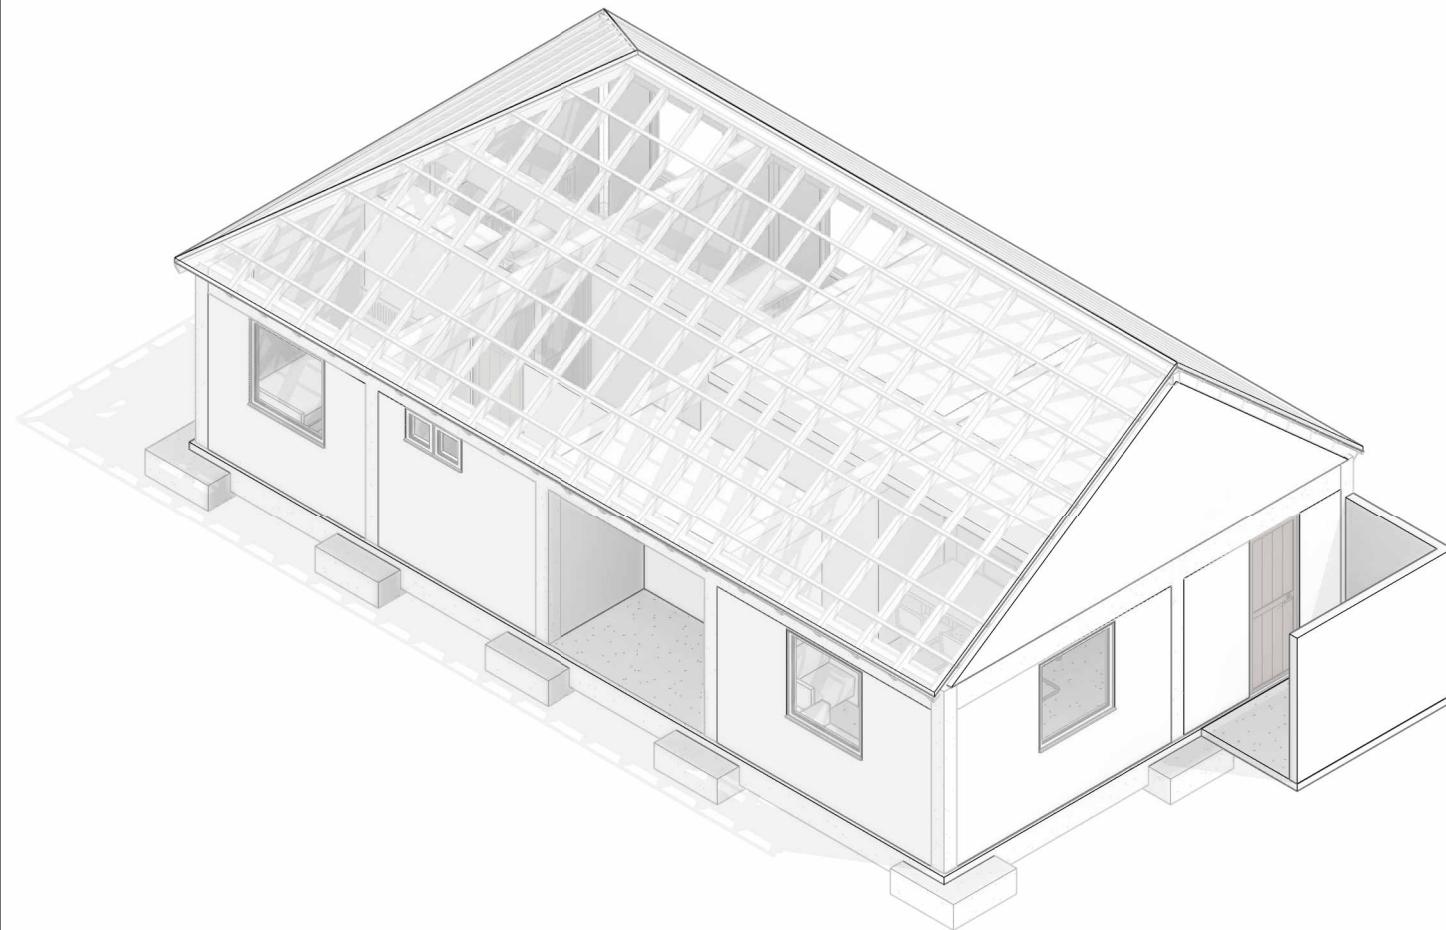

Vivienda rural o suburbana_
Clima frio_
Predio ancho_
Cubierta a 3 aguas_
Cubierta termoacustica_



- 01** Axonometría
- 02** Vista Fugada Interior
- 03** Vista Fugada Exterior
- 04** Planta Arquitectónica
- 05** Planta de Cubierta
- 06** Alzado Frontal
- 07** Alzado Posterior
- 08** Alzado lateral A
- 09** Alzado lateral B
- 10** Corte transversal
- 11** Corte longitudinal
- 12** Cantidades

DISTRIBUCIÓN:

Vivienda rural o suburbana
Clima frio
Predio ancho
Cubierta a 3 aguas
Cubierta termoacústica


OBSERVACIONES

Este diseño arquitectónico es de carácter informativo. No se garantiza su precisión ni adecuación para ningún fin específico. El usuario asume la responsabilidad total sobre el desarrollo técnico, y la obtención de permisos y/o licencias, tanto antes como durante su implementación y uso. HabArk y los autores asociados a ella no se hacen responsables por daños o perjuicios resultantes del uso de este diseño, ya sean directos, indirectos, incidentales, especiales o consecuentes. El uso de este diseño es bajo el propio riesgo del usuario.

CONTENIDO:
Axonometría

ESCALA:

Nº DE PLANO:
01 / 12

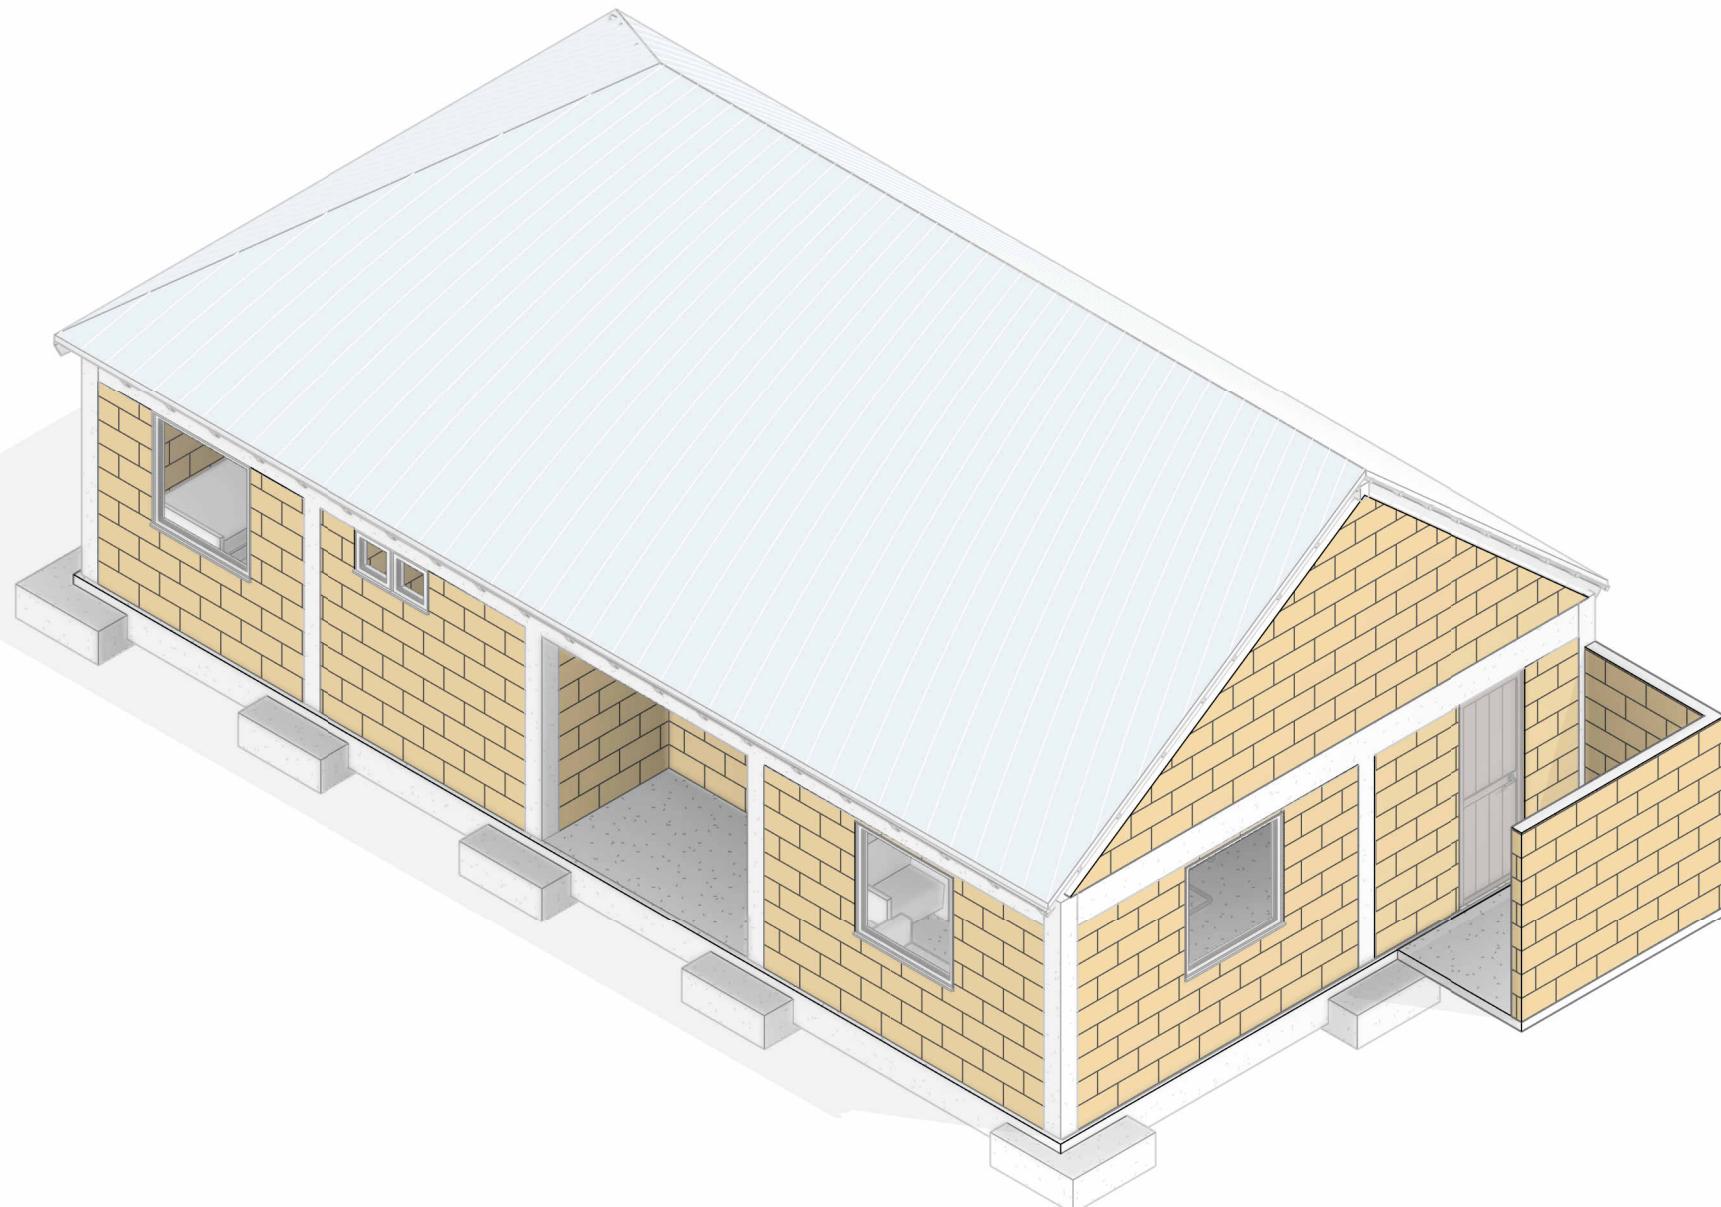



VIVIENDA UNIFAMILIAR - CONSTRUCCIÓN EN SITIO PROPIO

DISTRIBUCIÓN:
vivienda rural o suburbana
Clima frío
Predio ancho
Cubierta a 3 aguas
Cubierta termoacústica


Este diseño arquitectónico es de carácter informativo. No se garantiza su precisión ni adecuación para ningún fin específico. El usuario asume la responsabilidad total sobre el desarrollo tecnológico, y la obtención de permisos y/o licencias, tanto antes como durante su implementación y uso. BarkArk y los autores asociados a ella no se hacen responsables por daños o perjuicios resultantes del uso de este diseño, ya sean directos, indirectos, incidentales, especiales o consecuentes. El uso de este diseño es bajo el propio riesgo del usuario.

CONTENIDO:

Planta Arquitectónica

ESCALA:
1 : 70

Nº DE PLANO:

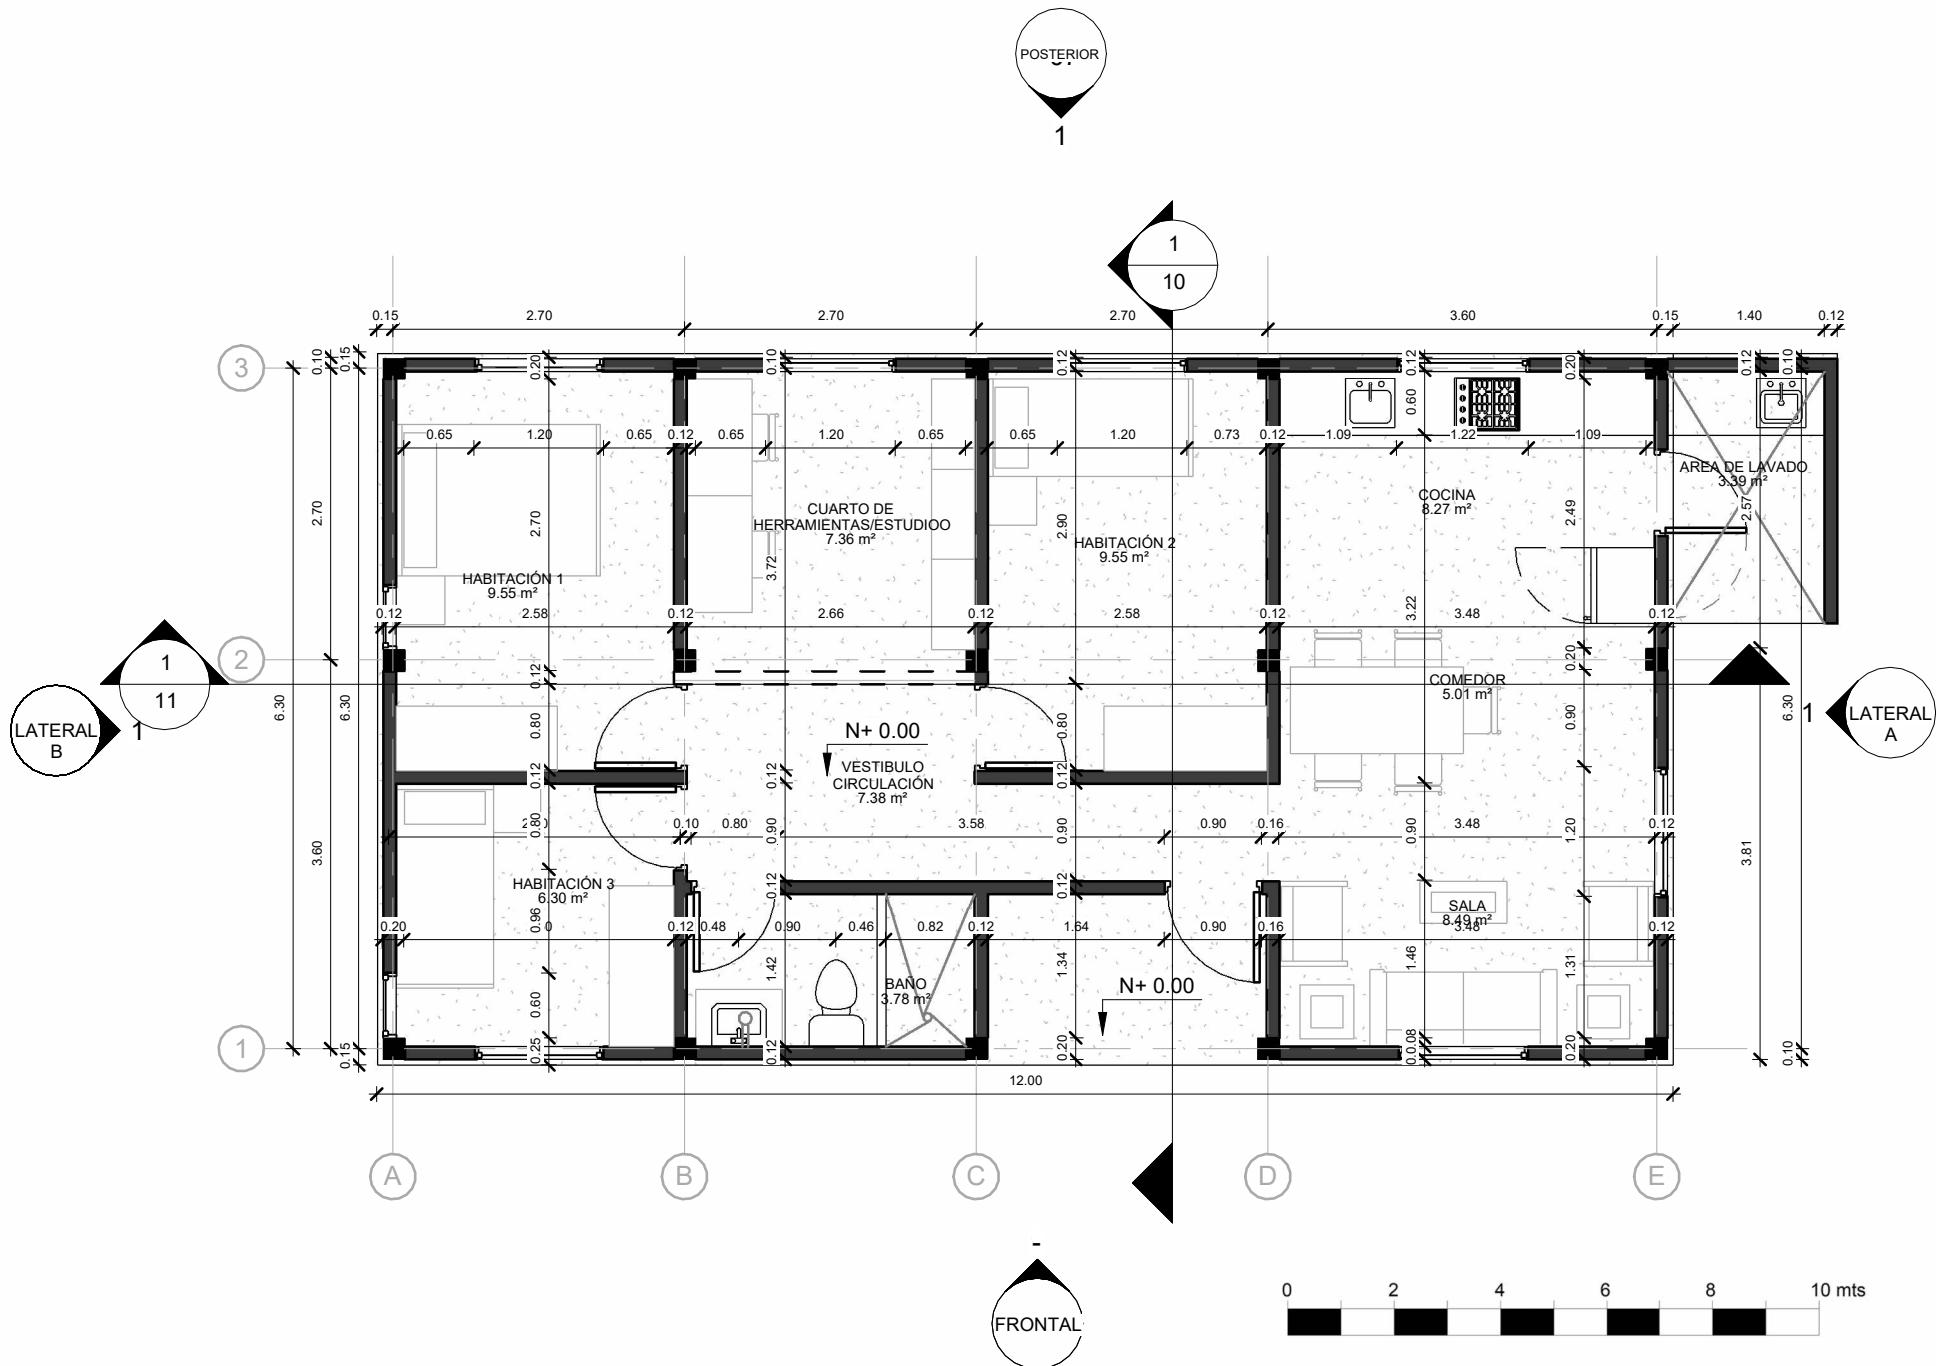



VIVIENDA UNIFAMILIAR

CONSTRUCCIÓN EN SITIO PROPIO

DISTRIBUCIÓN:
Vivienda rural o suburbana
Clima frío
Predio ancho
Cubierta a 3 aguas
Cubierta termoacústica


OBSERVACIONES

Este diseño arquitectónico es de carácter informativo. No se garantiza su precisión ni adecuación para ningún fin específico. El usuario asume la responsabilidad total sobre el desarrollo técnico, y la obtención de permisos y/o licencias, tanto antes como durante su implementación y uso. HabArk y los autores, asociados a ella no se hacen responsables por daños o perjuicios resultantes del uso de este diseño, ya sean directos, indirectos, incidentales, especiales o consecuentes. El uso de este diseño es bajo el propio riesgo del usuario.

CONTENIDO:

ESCALA:
1 : 70

N° DE PLANO:

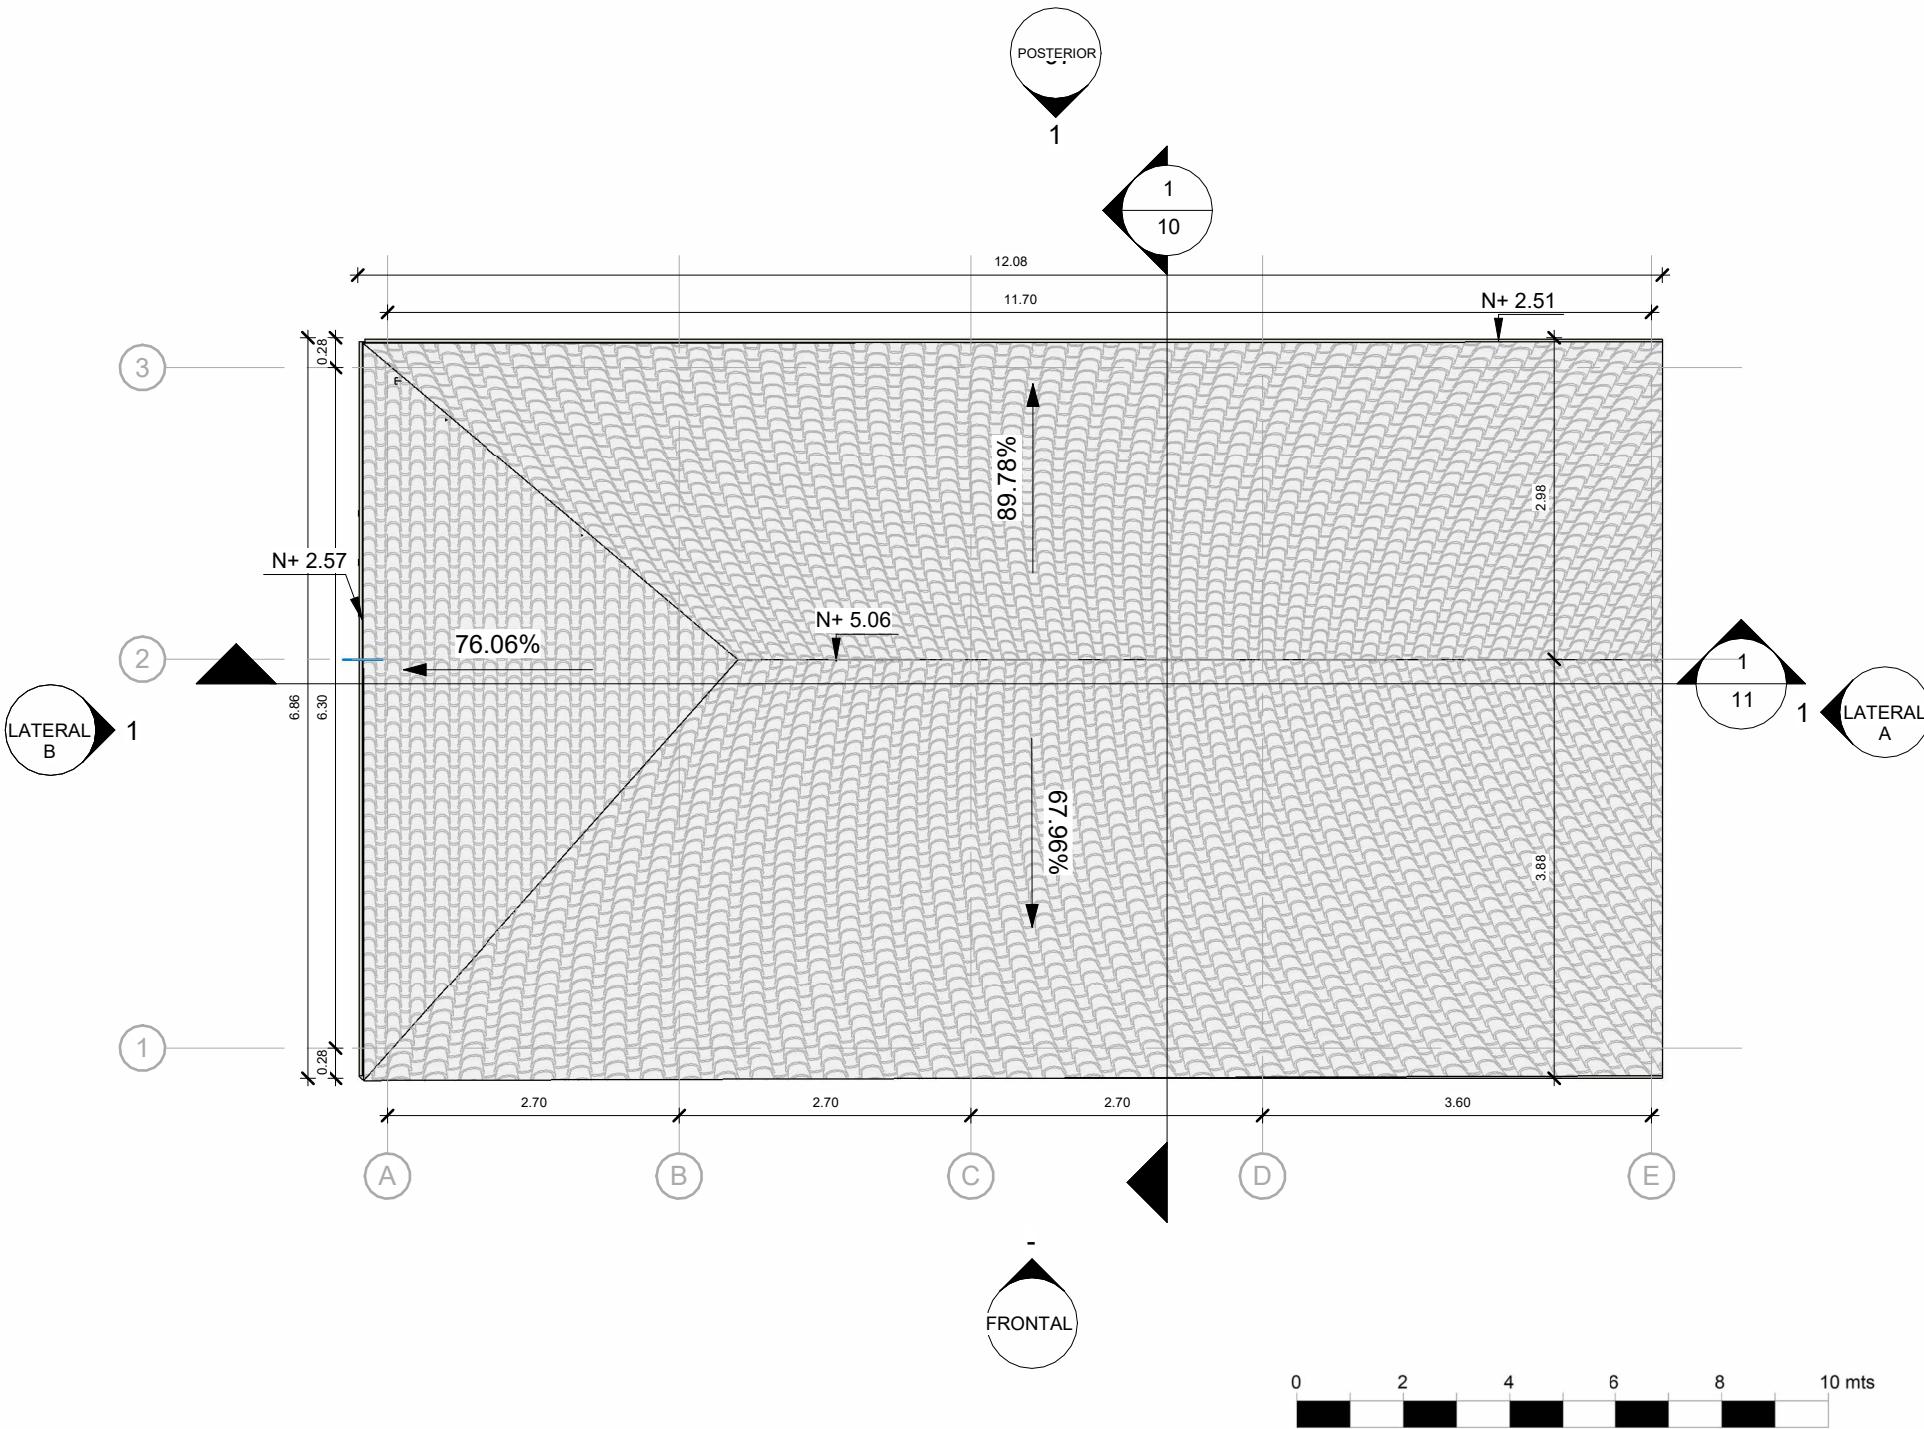



VIVIENDA
UNIFAMILIAR
-
CONSTRUCCIÓN
EN
SITIO PROPIO

DISTRIBUCIÓN:
Vivienda rural o suburbana_
Clima frío_
Predio ancho_
Cubierta a 3 aguas_
Cubierta termoacústica_

OBSERVACIONES


Este diseño arquitectónico es de carácter informativo. No se garantiza su precisión ni adecuación para ningún fin específico. El usuario asume la responsabilidad total sobre el desarrollo técnico, y la obtención de permisos y/o licencias, tanto como durante su implementación y uso. HabArK y los autores asociados a ella no se hacen responsables por daños o perjuicios resultantes del uso de este diseño, ya sean directos, indirectos, incidentales, especiales o consecuentes. El uso de este diseño es bajo el propio riesgo del usuario.

CONTENIDO:

Alzado Frontal

ESCALA:

N° DE PLANO:

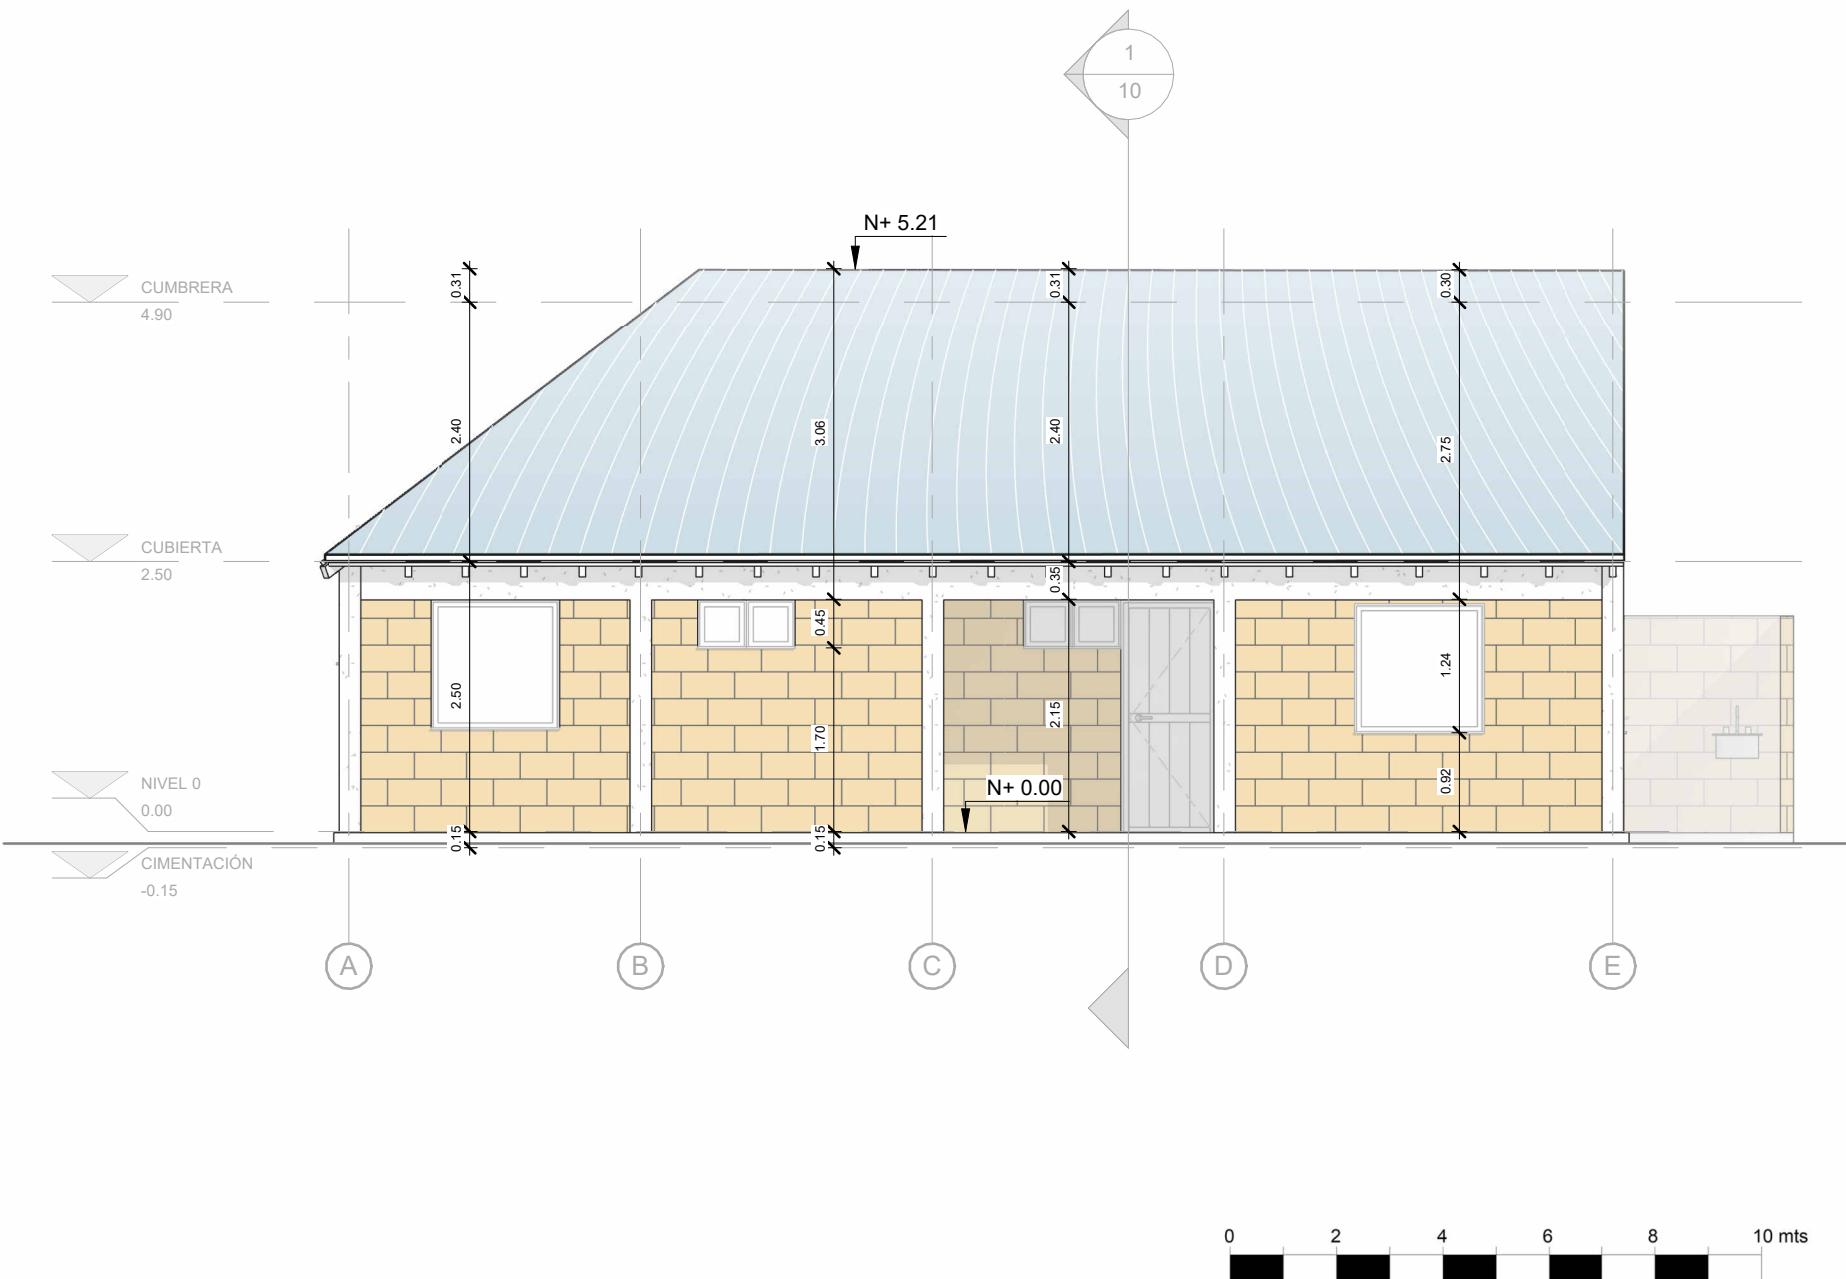

VIVIENDA
UNIFAMILIAR
CONSTRUCCIÓN
EN
SITIO PROPIO

DISTRIBUCIÓN:

Vivienda rural o suburbana
Clima frío
Predio ancho
Cubierta a 3 aguas
Cubierta termoacústica


OBSERVACIONES

Este diseño arquitectónico es de carácter informativo. No se garantiza su precisión ni adecuación para ningún fin específico. El usuario asume la responsabilidad total sobre el desarrollo técnico, y la obtención de permisos y/o licencias, tanto antes como durante su implementación y uso. HabArk y los autores asociados a ella no se hacen responsables por daños o perjuicios resultantes del uso de este diseño, ya sean directos, indirectos, incidentales, especiales o consecuentes. El uso de este diseño es bajo el propio riesgo del usuario.

CONTENIDO:
Alzado
Posterior

ESCALA:
1 : 70

Nº DE PLANO:
07 / 12

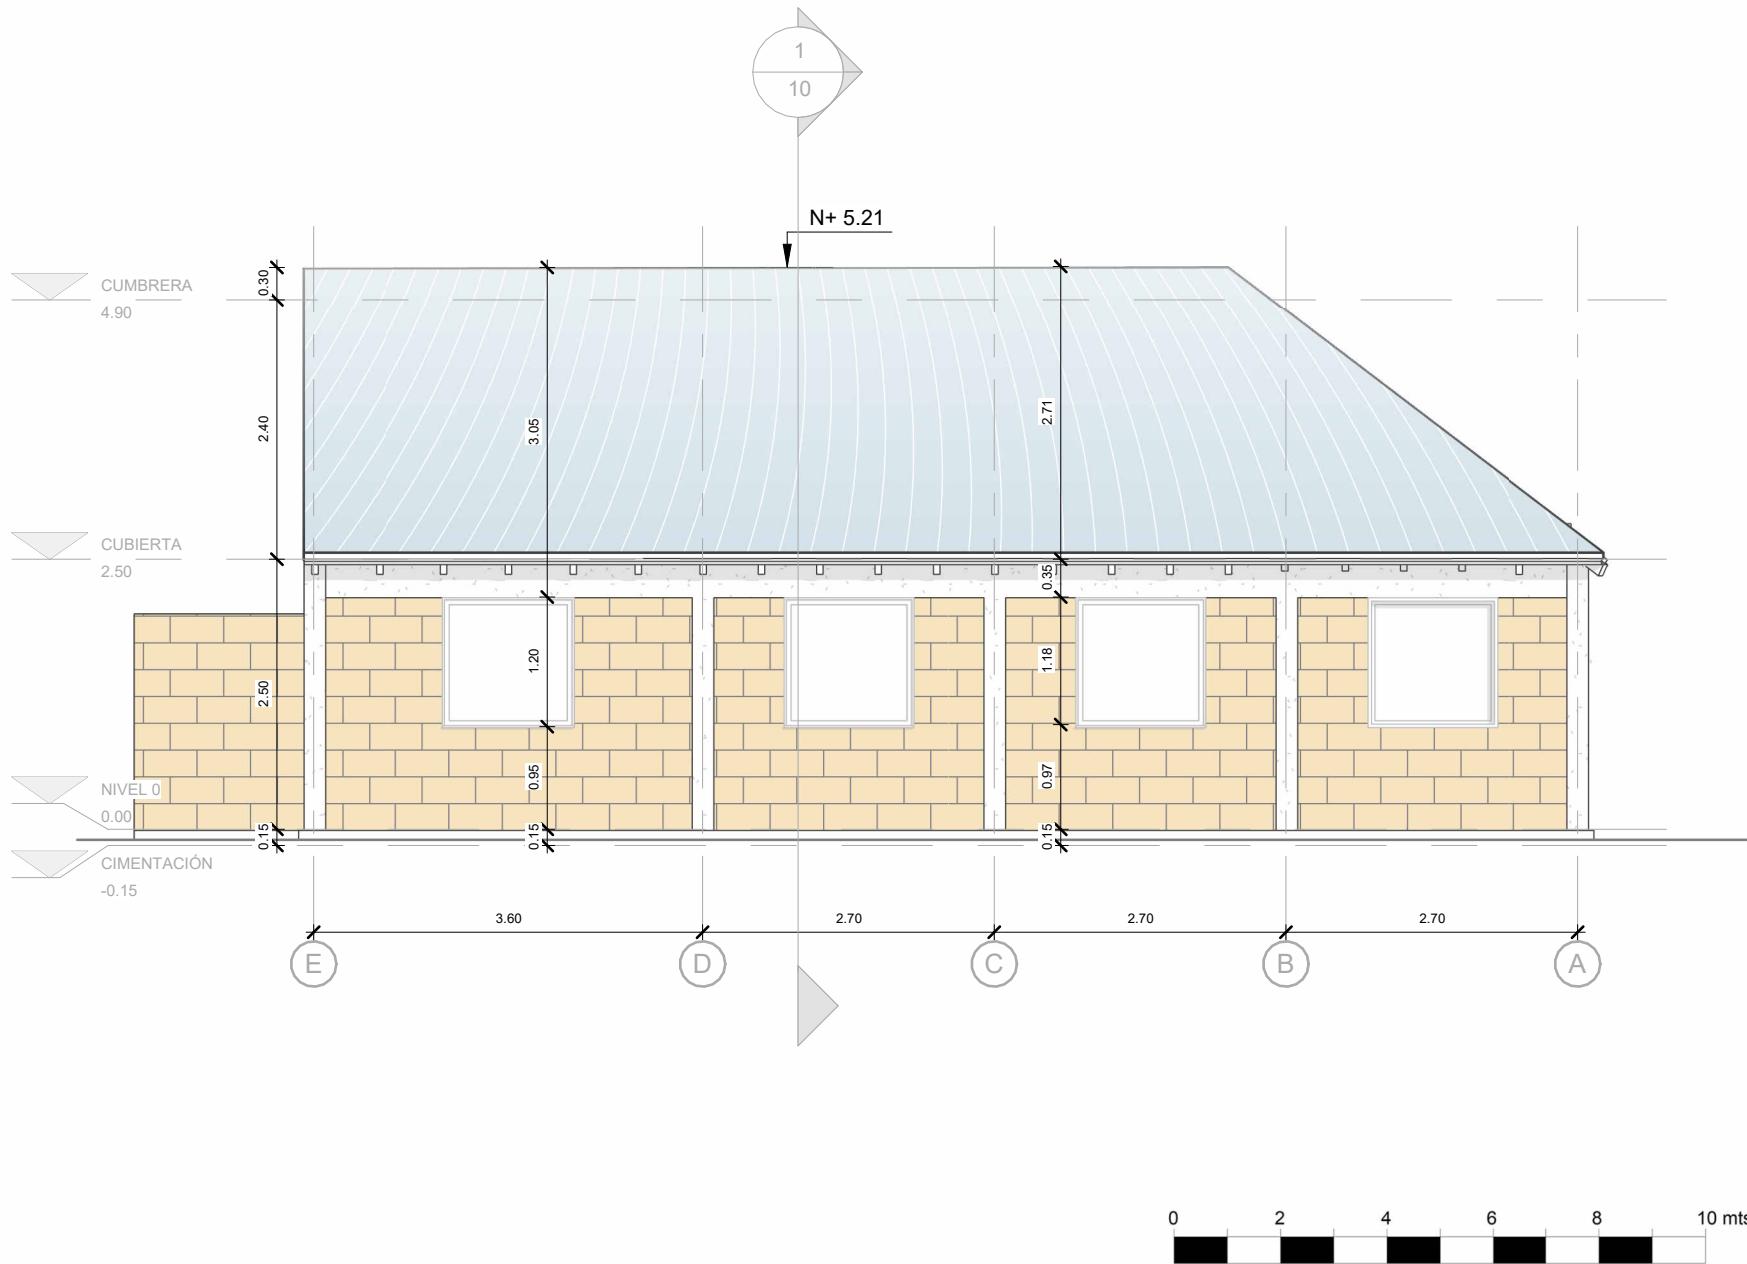

VIVIENDA
UNIFAMILIAR
CONSTRUCCIÓN
EN
SITIO PROPIO

DISTRIBUCIÓN:
Vivienda rural o suburbana
Clima frio
Predio ancho
Cubierta a 3 aguas
Cubierta termoacústica


OBSERVACIONES

Este diseño arquitectónico es de carácter informativo. No se garantiza su precisión ni adecuación para ningún fin específico. El usuario asume la responsabilidad total sobre el desarrollo técnico, y la obtención de permisos y/o licencias, tanto antes como durante su implementación y uso. HabArk y los autores asociados a ella no se hacen responsables por daños o perjuicios resultantes del uso de este diseño, ya sean directos, indirectos, incidentales, especiales o consecuentes. El uso de este diseño es bajo el propio riesgo del usuario.


CONTENIDO:
Alzado Lateral A

ESCALA:
1 : 65

Nº DE PLANO:
08 / 12

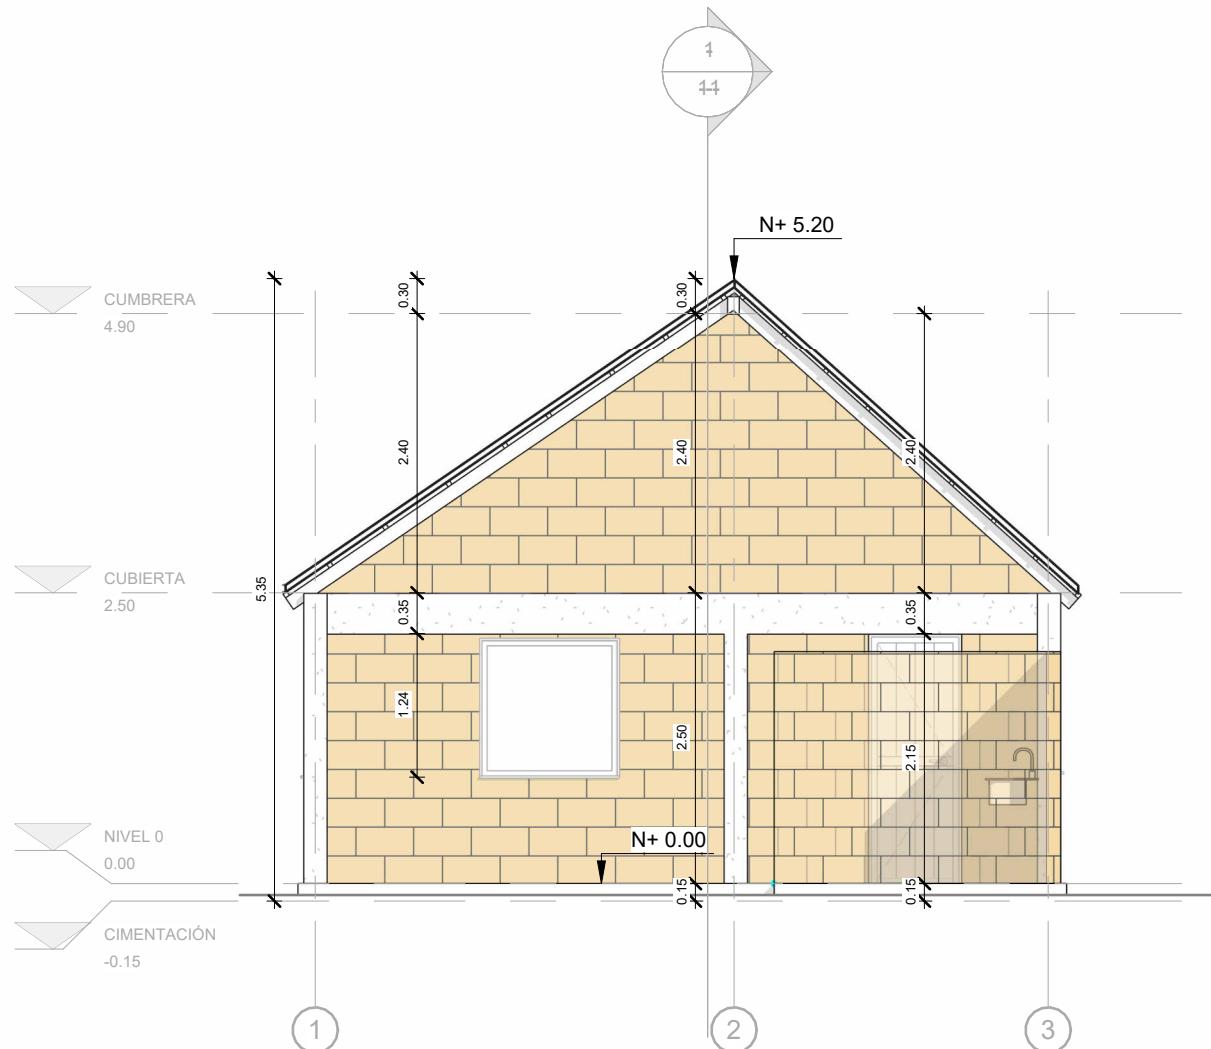

0 2 4 6 8 10 mts

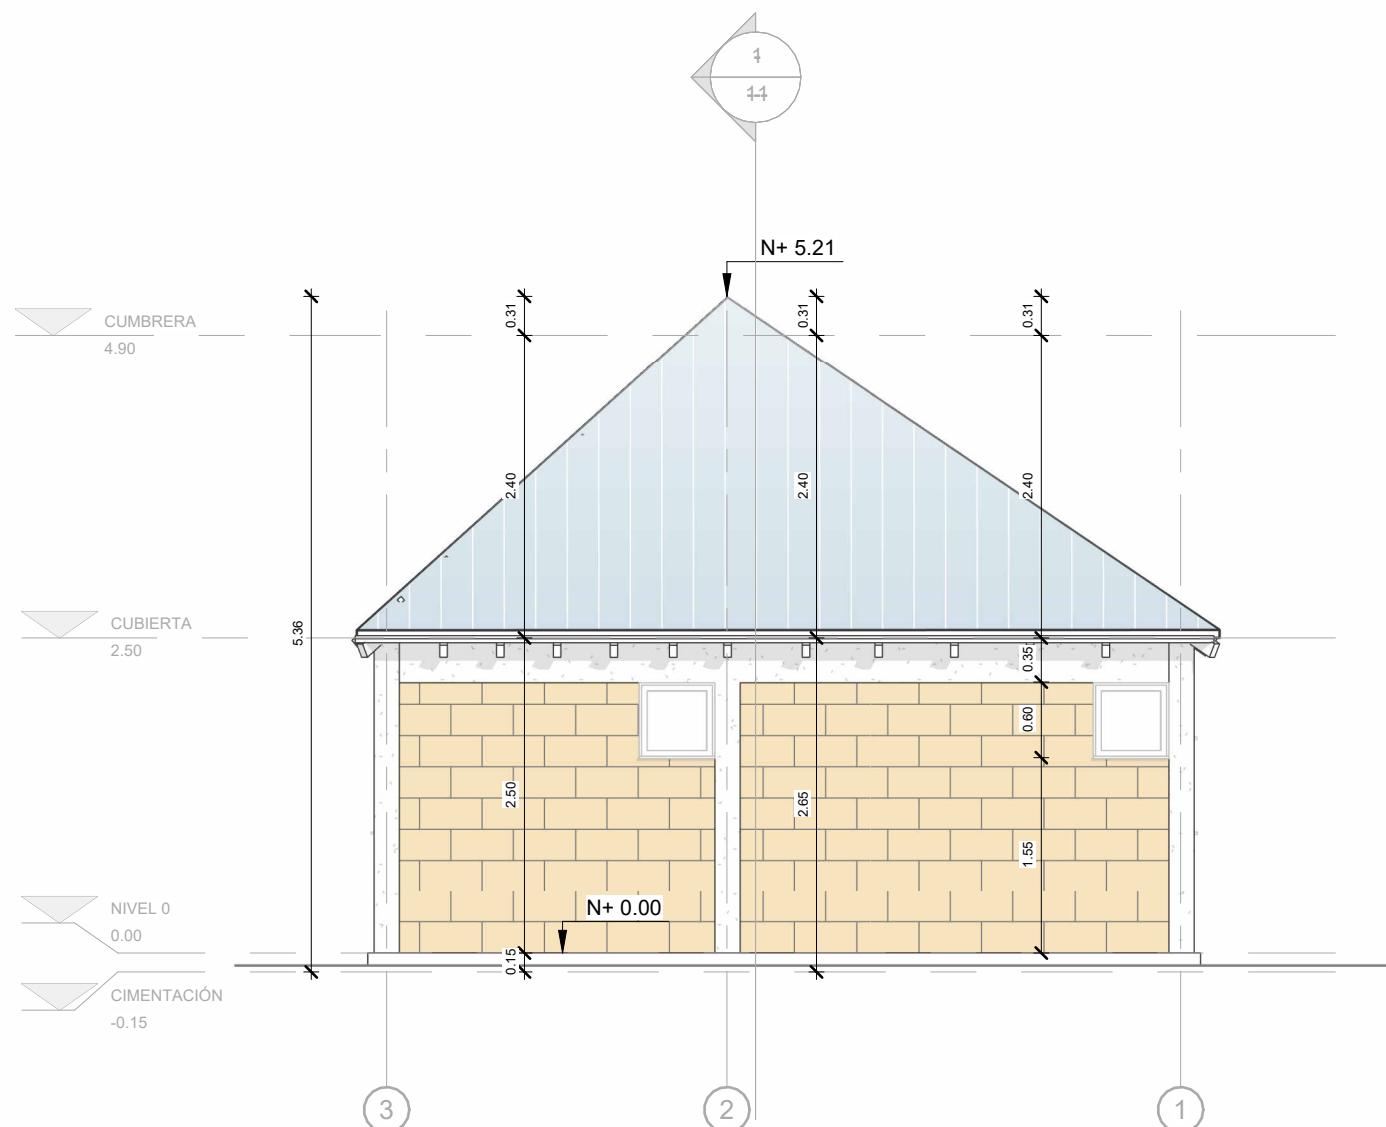

VIVIENDA UNIFAMILIAR
CONSTRUCCIÓN EN SITIO PROPIO

DISTRIBUCIÓN:
Vivienda rural o suburbana
Clima frío
Predio ancho
Cubierta a 3 aguas
Cubierta termoacústica


OBSERVACIONES
Este diseño arquitectónico es de carácter informativo. No se garantiza su precisión ni adecuación para ningún fin específico. El usuario asume la responsabilidad total sobre el desarrollo técnico, y la obtención de permisos y/o licencias, tanto antes como durante su implementación y uso. HabArk y los autores asociados a ella no se hacen responsables por daños o perjuicios resultantes del uso de este diseño, ya sean directos, indirectos, incidentales, especiales o consecuentes. El uso de este diseño es bajo el propio riesgo del usuario.

CONTENIDO:
Alzado lateral B

ESCALA:
1 : 60

Nº DE PLANO:
09 / 12

0 2 4 6 8 10 mts

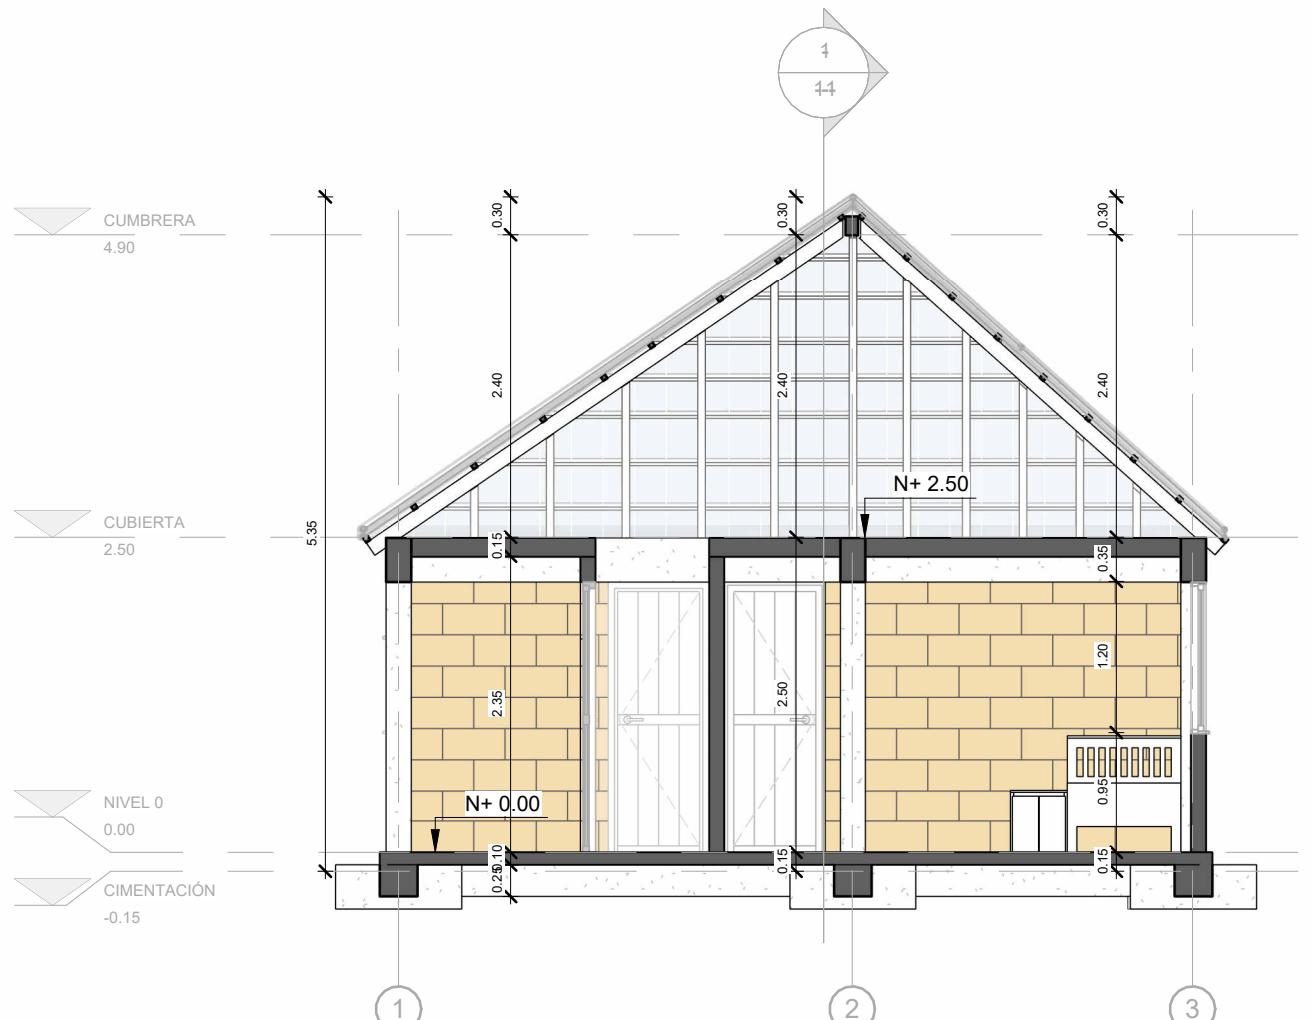

0 2 4 6 8 10 mts

VIVIENDA UNIFAMILIAR
CONSTRUCCIÓN EN SITIO PROPIO

DISTRIBUCIÓN:
 Vivienda rural o suburbana
 Clima frío
 Predio ancho
 Cubierta a 3 aguas
 Cubierta termoacústica

OBSERVACIONES

Este diseño arquitectónico es de carácter informativo. No se garantiza su precisión ni adecuación para ningún fin específico. El usuario asume la responsabilidad total sobre el desarrollo técnico, y la obtención de permisos y/o licencias, tanto antes como durante su implementación y uso. HabArk y los autores asociados a ella no se hacen responsables por daños o perjuicios resultantes del uso de este diseño, ya sean directos, indirectos, incidentales, especiales o consecuentes. El uso de este diseño es bajo el propio riesgo del usuario.

CONTENIDO:
Corte A

ESCALA:
1 : 60

Nº DE PLANO:
10 / 12

VIVIENDA
UNIFAMILIAR
CONSTRUCCIÓN
EN
SITIO PROPIO

DISTRIBUCIÓN:

Vivienda rural o suburbana
Clima frío
Predio ancho
Cubierta a 3 aguas
Cubierta termoacústica


OBSERVACIONES

Este diseño arquitectónico es de carácter informativo. No se garantiza su precisión ni adecuación para ningún fin específico. El usuario asume la responsabilidad total sobre el desarrollo técnico, y la obtención de permisos y/o licencias, tanto antes como durante su implementación y uso. HabArk y los autores asociados a ella no se hacen responsables por daños o perjuicios resultantes del uso de este diseño, ya sean directos, indirectos, incidentales, especiales o consecuentes. El uso de este diseño es bajo el propio riesgo del usuario.


CONTENIDO:
Corte B

ESCALA:
1 : 75

Nº DE PLANO:
11 / 12

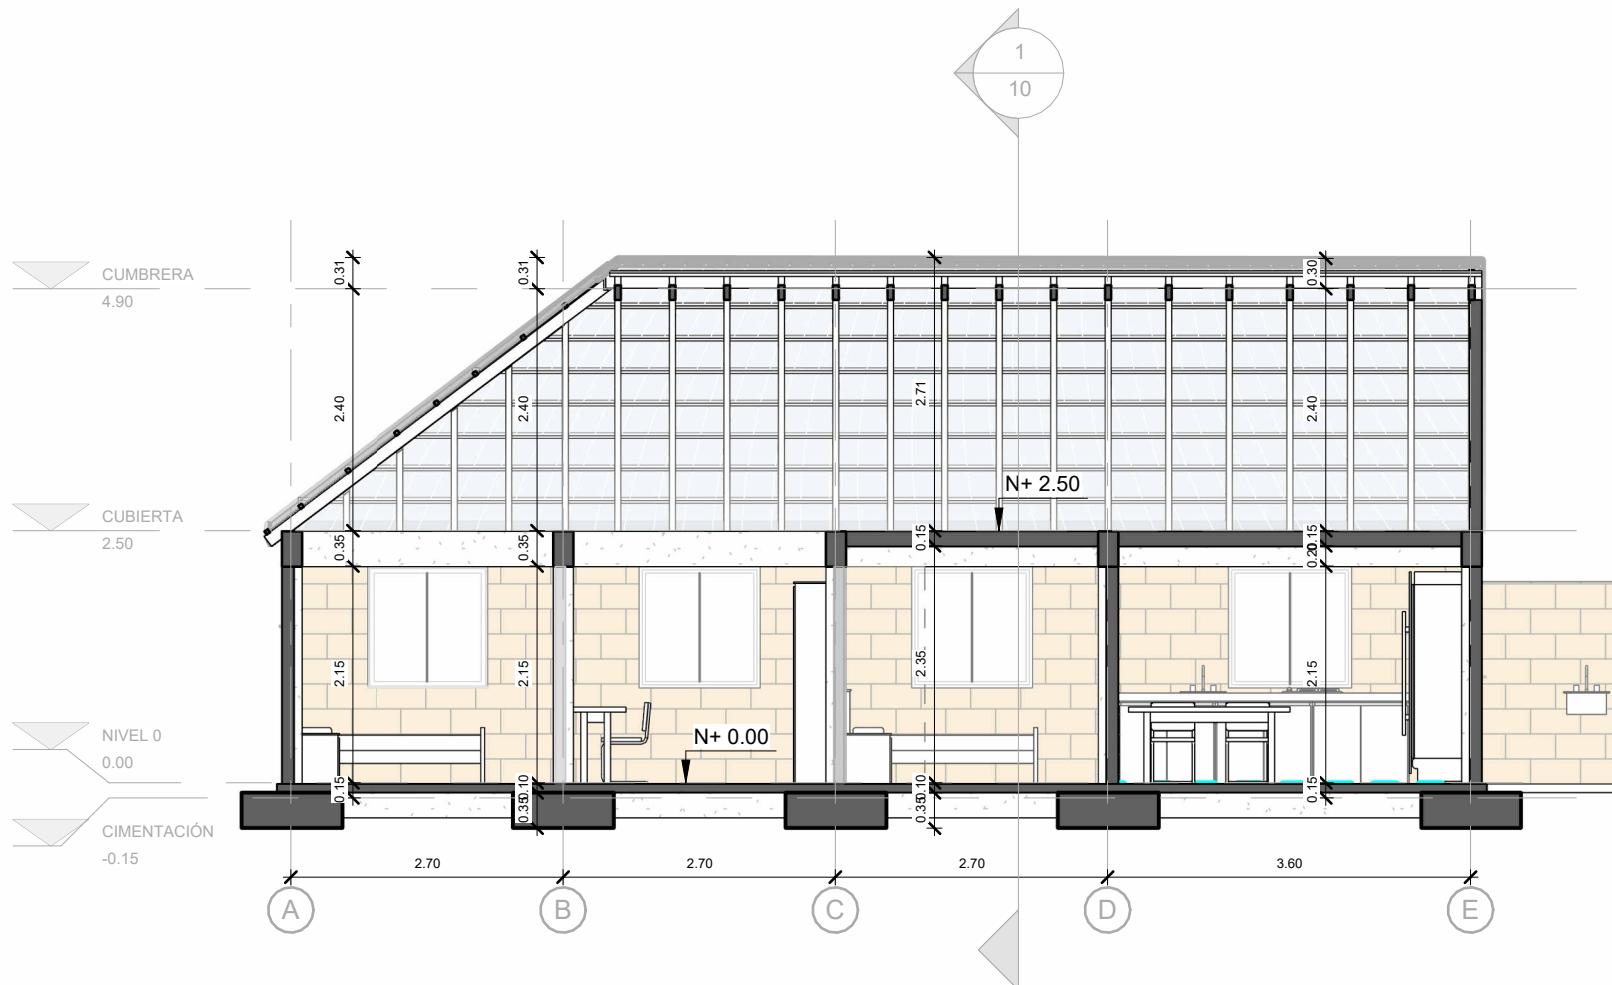

0 2 4 6 8 10 mts

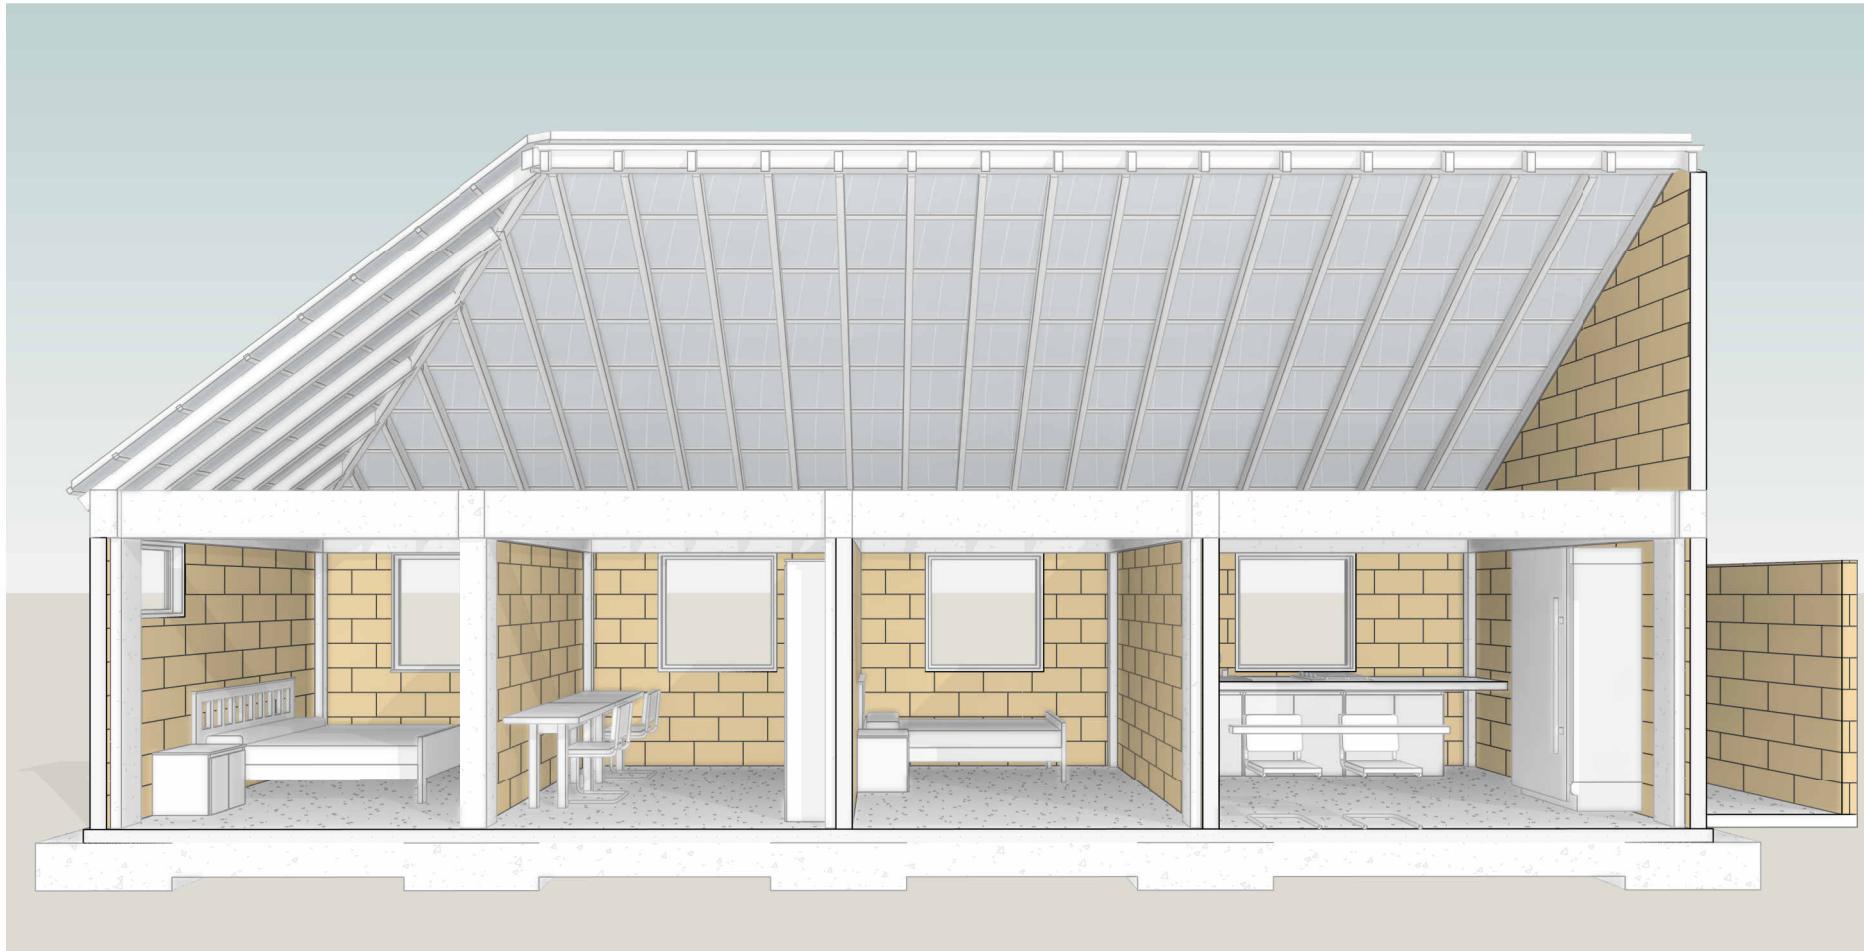

VIVIENDA
UNIFAMILIAR
CONSTRUCCIÓN
EN
SITIO PROPIO

DISTRIBUCIÓN:

Vivienda rural o suburbana
Clima frío
Predio ancho
Cubierta a 3 aguas
Cubierta termoacústica

OBSERVACIONES

Este diseño arquitectónico es de carácter informativo. No se garantiza su precisión ni adecuación para ningún fin específico. El usuario asume la responsabilidad total sobre el desarrollo técnico, y la obtención de permisos y/o licencias, tanto antes como durante su implementación y uso. HabArk y los autores asociados a ella no se hacen responsables por daños o perjuicios resultantes del uso de este diseño, ya sean directos, indirectos, incidentales, especiales o consecuentes. El uso de este diseño es bajo el propio riesgo del usuario.

CONTENIDO:
Vista Fugada interior

ESCALA:

Nº DE PLANO:
02 / 12



VIVIENDA
UNIFAMILIAR
CONSTRUCCIÓN
EN
SITIO PROPIO

DISTRIBUCIÓN:

Vivienda rural o suburbana
Clima frio
Predio ancho
Cubierta a 3 aguas
Cubierta termoacústica

OBSERVACIONES

Este diseño arquitectónico es de carácter informativo. No se garantiza su precisión ni adecuación para ningún fin específico. El usuario asume la responsabilidad total sobre el desarrollo técnico, y la obtención de permisos y/o licencias, tanto antes como durante su implementación y uso. HabArk y los autores asociados a ella no se hacen responsables por daños o perjuicios resultantes del uso de este diseño, ya sean directos, indirectos, incidentales, especiales o consecuentes. El uso de este diseño es bajo el propio riesgo del usuario.

CONTENIDO:
Vista fugada exterior

ESCALA:

Nº DE PLANO:
03 / 12

CANTIDADES DE MUROS

Tipo	Cantidad	Area
BLOQUE N°5	24	123.54 m ²
MURO POYO	1	0.14 m ²
Total: 25	25	123.68 m ²

CANTIDADES DE PUERTAS

Tipo	Cantidad	Altura	Ancho
A_Puerta_Tipo_80cm	5	2.15	0.80
A_Puerta_Tipo_90cm	1	2.15	0.90

Total:6

CANTIDADES DE LOSAS

Tipo	Cantidad	Area
Placa de Contrapiso	2	83.02 m ²
Placa de Contrapiso: 2		83.02 m ²
PRES_Placa de ENTREPISO	2	24.54 m ²
PRES_Placa de ENTREPISO: 2		24.54 m ²
Total: 4		107.55 m ²

CANTIDADES DE VENTANAS

Tipo	Cantidad	Altura	Ancho
VENTANA DE 0.60x0.60	4	0.45	0.45
VENTANA DE 0.60x0.60	2	0.60	0.60
VENTANA 1.20x1.20	6	1.20	1.20
VENTANA 1.20x1.20	1	1.20	1.22

Total:13 13

CANTIDADES DE COLUMNAS

Tipo	Cantidad	Volumen
Columnas 20x20	15	0.10 m ³

Total: 15