




Vivienda rural o suburbana_
Clima frio_
Predio ancho_
Cubierta a 3 aguas_
Teja cerámica_

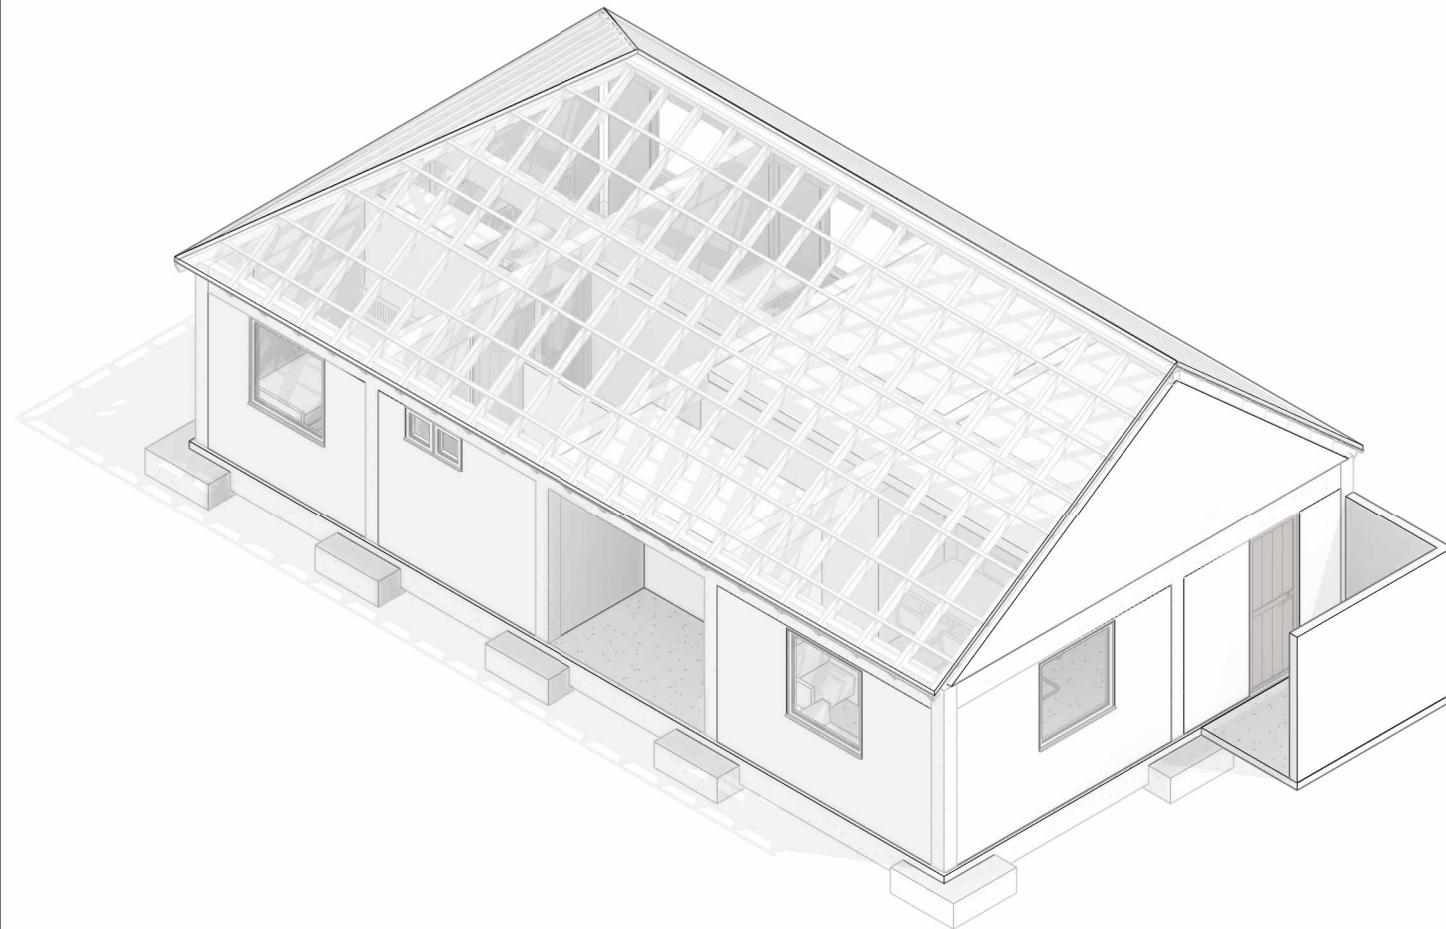

- 01**_ Axonometría
- 02**_ Vista Fugada Interior
- 03**_ Vista Fugada Exterior
- 04**_ Planta Arquitectónica
- 05**_ Planta de Cubierta
- 06**_ Alzado Frontal
- 07**_ Alzado Posterior
- 08**_ Alzado lateral A
- 09**_ Alzado lateral B
- 10**_ Corte transversal
- 11**_ Corte longitudinal
- 12**_ Cantidades

VIVIENDA
UNIFAMILIAR
CONSTRUCCIÓN
EN
SITIO PROPIO

DISTRIBUCIÓN:

Vivienda rural o suburbana_
Clima frio_
Predio ancho_
Cubierta a 3 aguas_
Teja cerámica_


OBSERVACIONES

Este diseño arquitectónico es de carácter informativo. No se garantiza su precisión ni adecuación para ningún fin específico. El usuario asume la responsabilidad total sobre el desarrollo técnico, y la obtención de permisos y/o licencias, tanto antes como durante su implementación y uso. HabArk y los autores asociados a ella no se hacen responsables por daños o perjuicios resultantes del uso de este diseño, ya sean directos, indirectos, incidentales, especiales o consecuentes. El uso de este diseño es bajo el propio riesgo del usuario.

CONTENIDO:
Axonometría

ESCALA:

Nº DE PLANO:
01/12

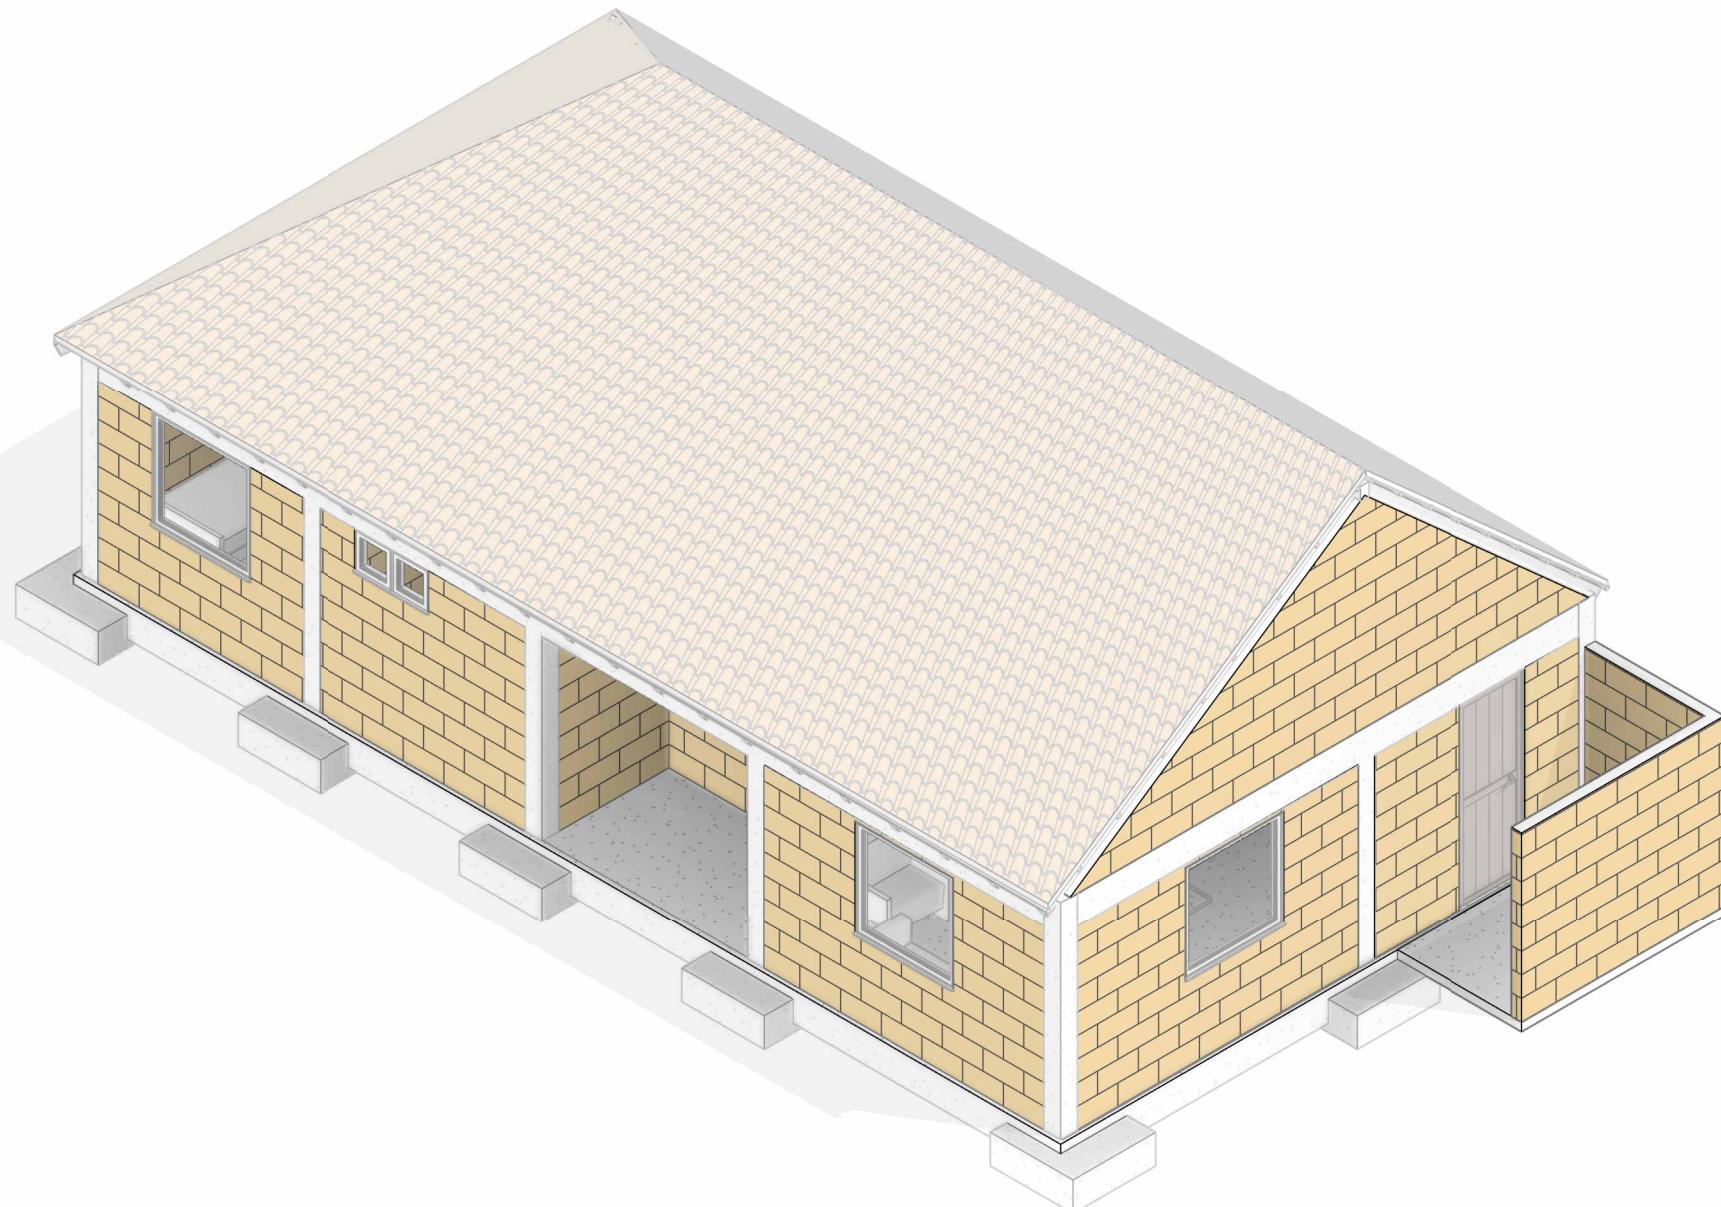

VIVIENDA UNIFAMILIAR
CONSTRUCCIÓN EN SITIO PROPIO


DISTRIBUCIÓN:
Vivienda rural o suburbana
Clima frío
Predio ancho
Cubierta a 3 aguas
Teja cerámica

OBSERVACIONES
Este diseño arquitectónico es de carácter informativo. No se garantiza su precisión ni adecuación para ningún fin específico. El usuario asume la responsabilidad total sobre el desarrollo técnico, y la obtención de permisos y/o licencias, tanto antes como durante su implementación y uso. HabArk y los autores asociados a ella no se hacen responsables por daños o perjuicios resultantes del uso de este diseño, ya sean directos, indirectos, incidentales, especiales o consecuentes. El uso de este diseño es bajo el propio riesgo del usuario.

CONTENIDO:
Planta Arquitectónica

ESCALA:
1 : 70

Nº DE PLANO:
04/12

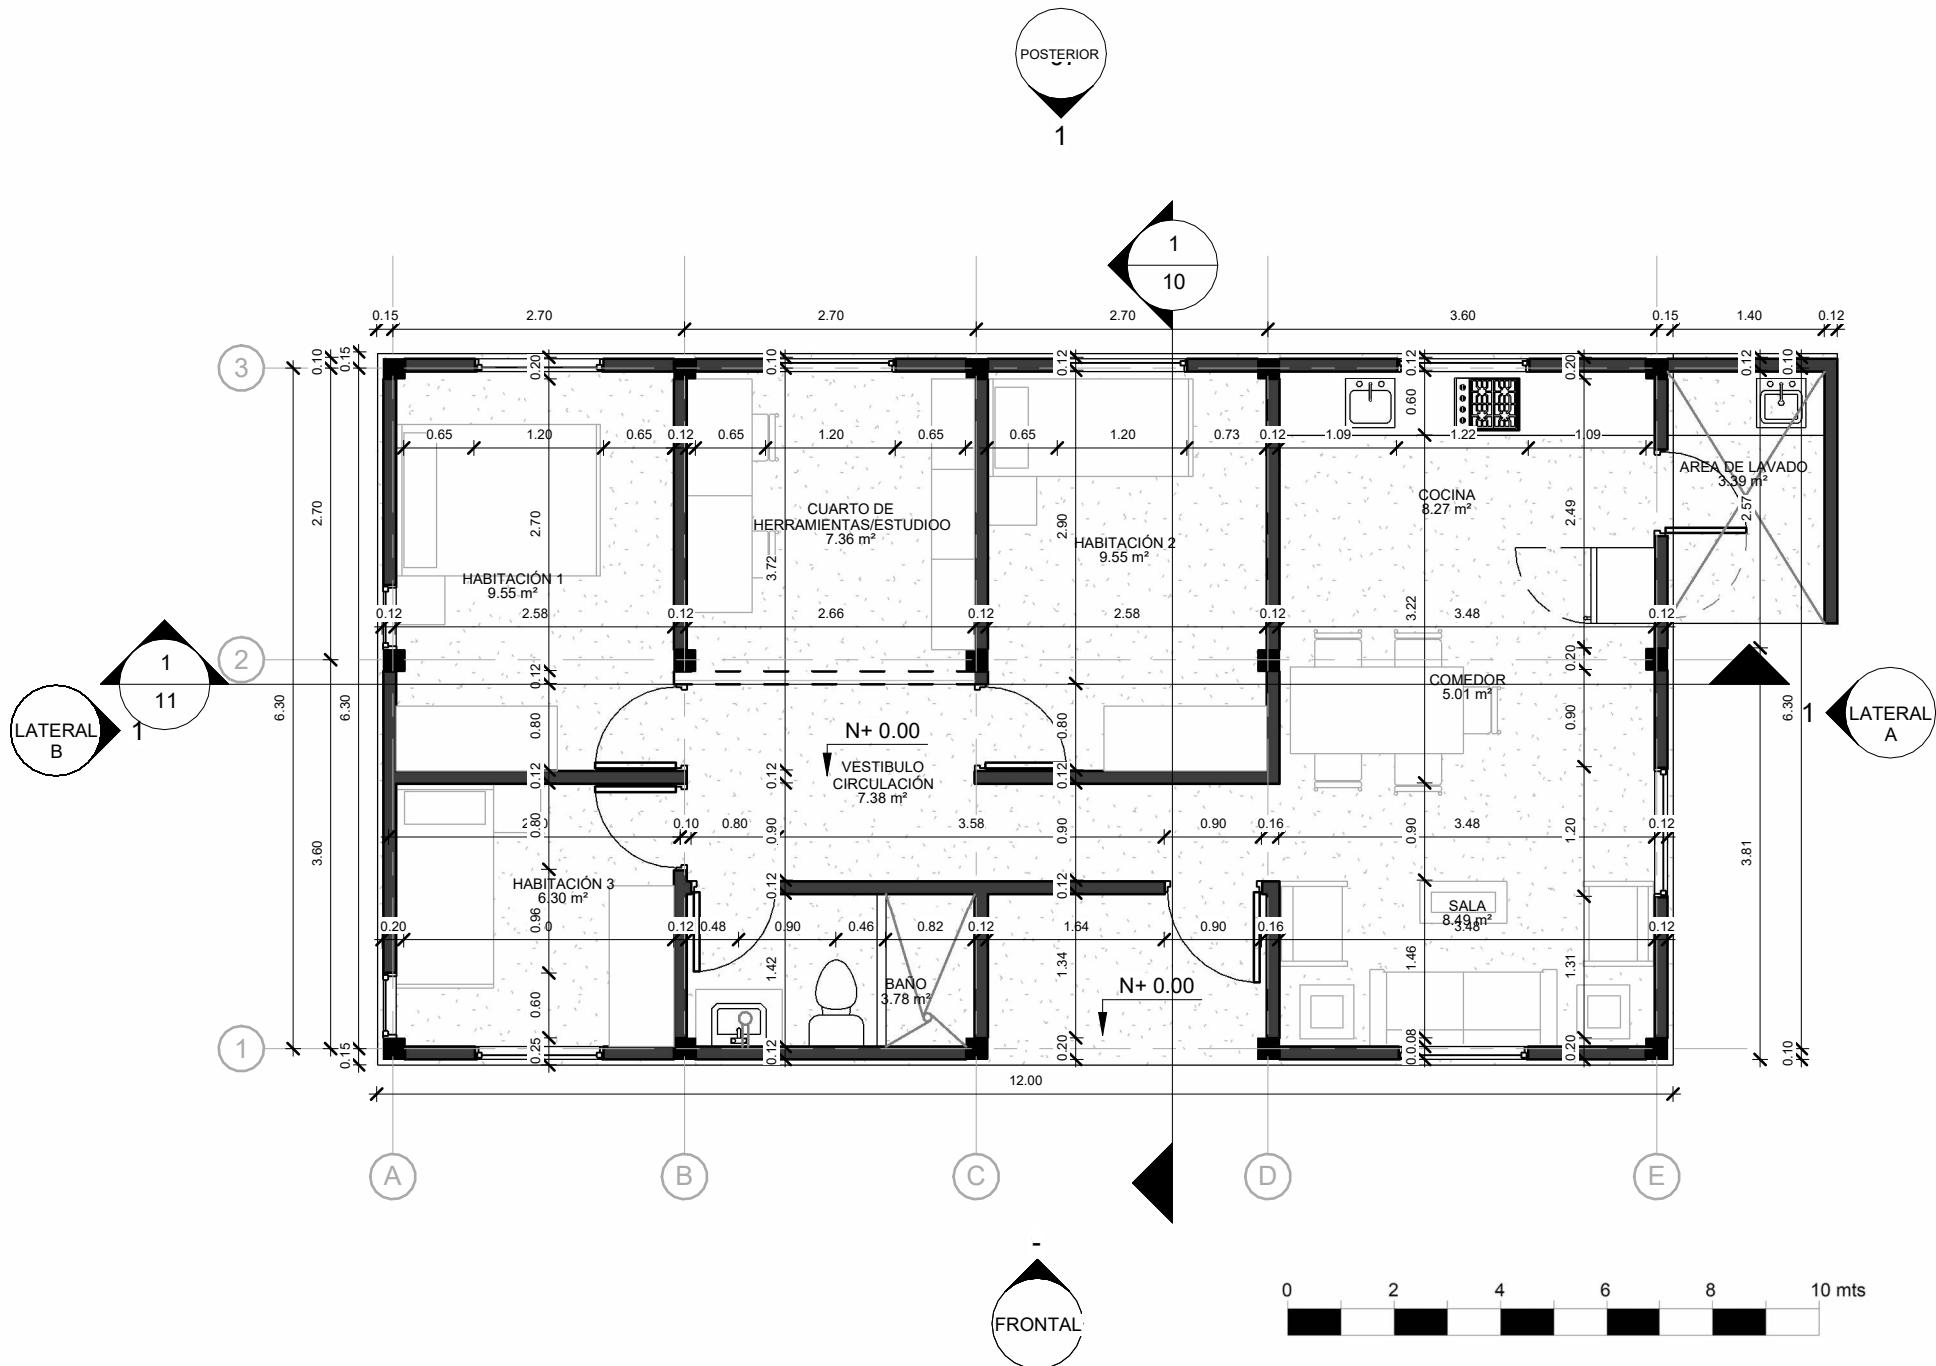

VIVIENDA
UNIFAMILIAR
CONSTRUCCIÓN
EN
SITIO PROPIO

DISTRIBUCIÓN:

Vivienda rural o suburbana
Clima frío
Predio ancho
Cubierta a 3 aguas
Teja cerámica


OBSERVACIONES

Este diseño arquitectónico es de carácter informativo. No se garantiza su precisión ni adecuación para ningún fin específico. El usuario asume la responsabilidad total sobre el desarrollo técnico, y la obtención de permisos y/o licencias, tanto antes como durante su implementación y uso. HabArk y los autores asociados a ella no se hacen responsables por daños o perjuicios resultantes del uso de este diseño, ya sean directos, indirectos, incidentales, especiales o consecuentes. El uso de este diseño es bajo el propio riesgo del usuario.

CONTENIDO:
**Planta de
Cubierta**

ESCALA:
1 : 70

Nº DE PLANO:
05 /12

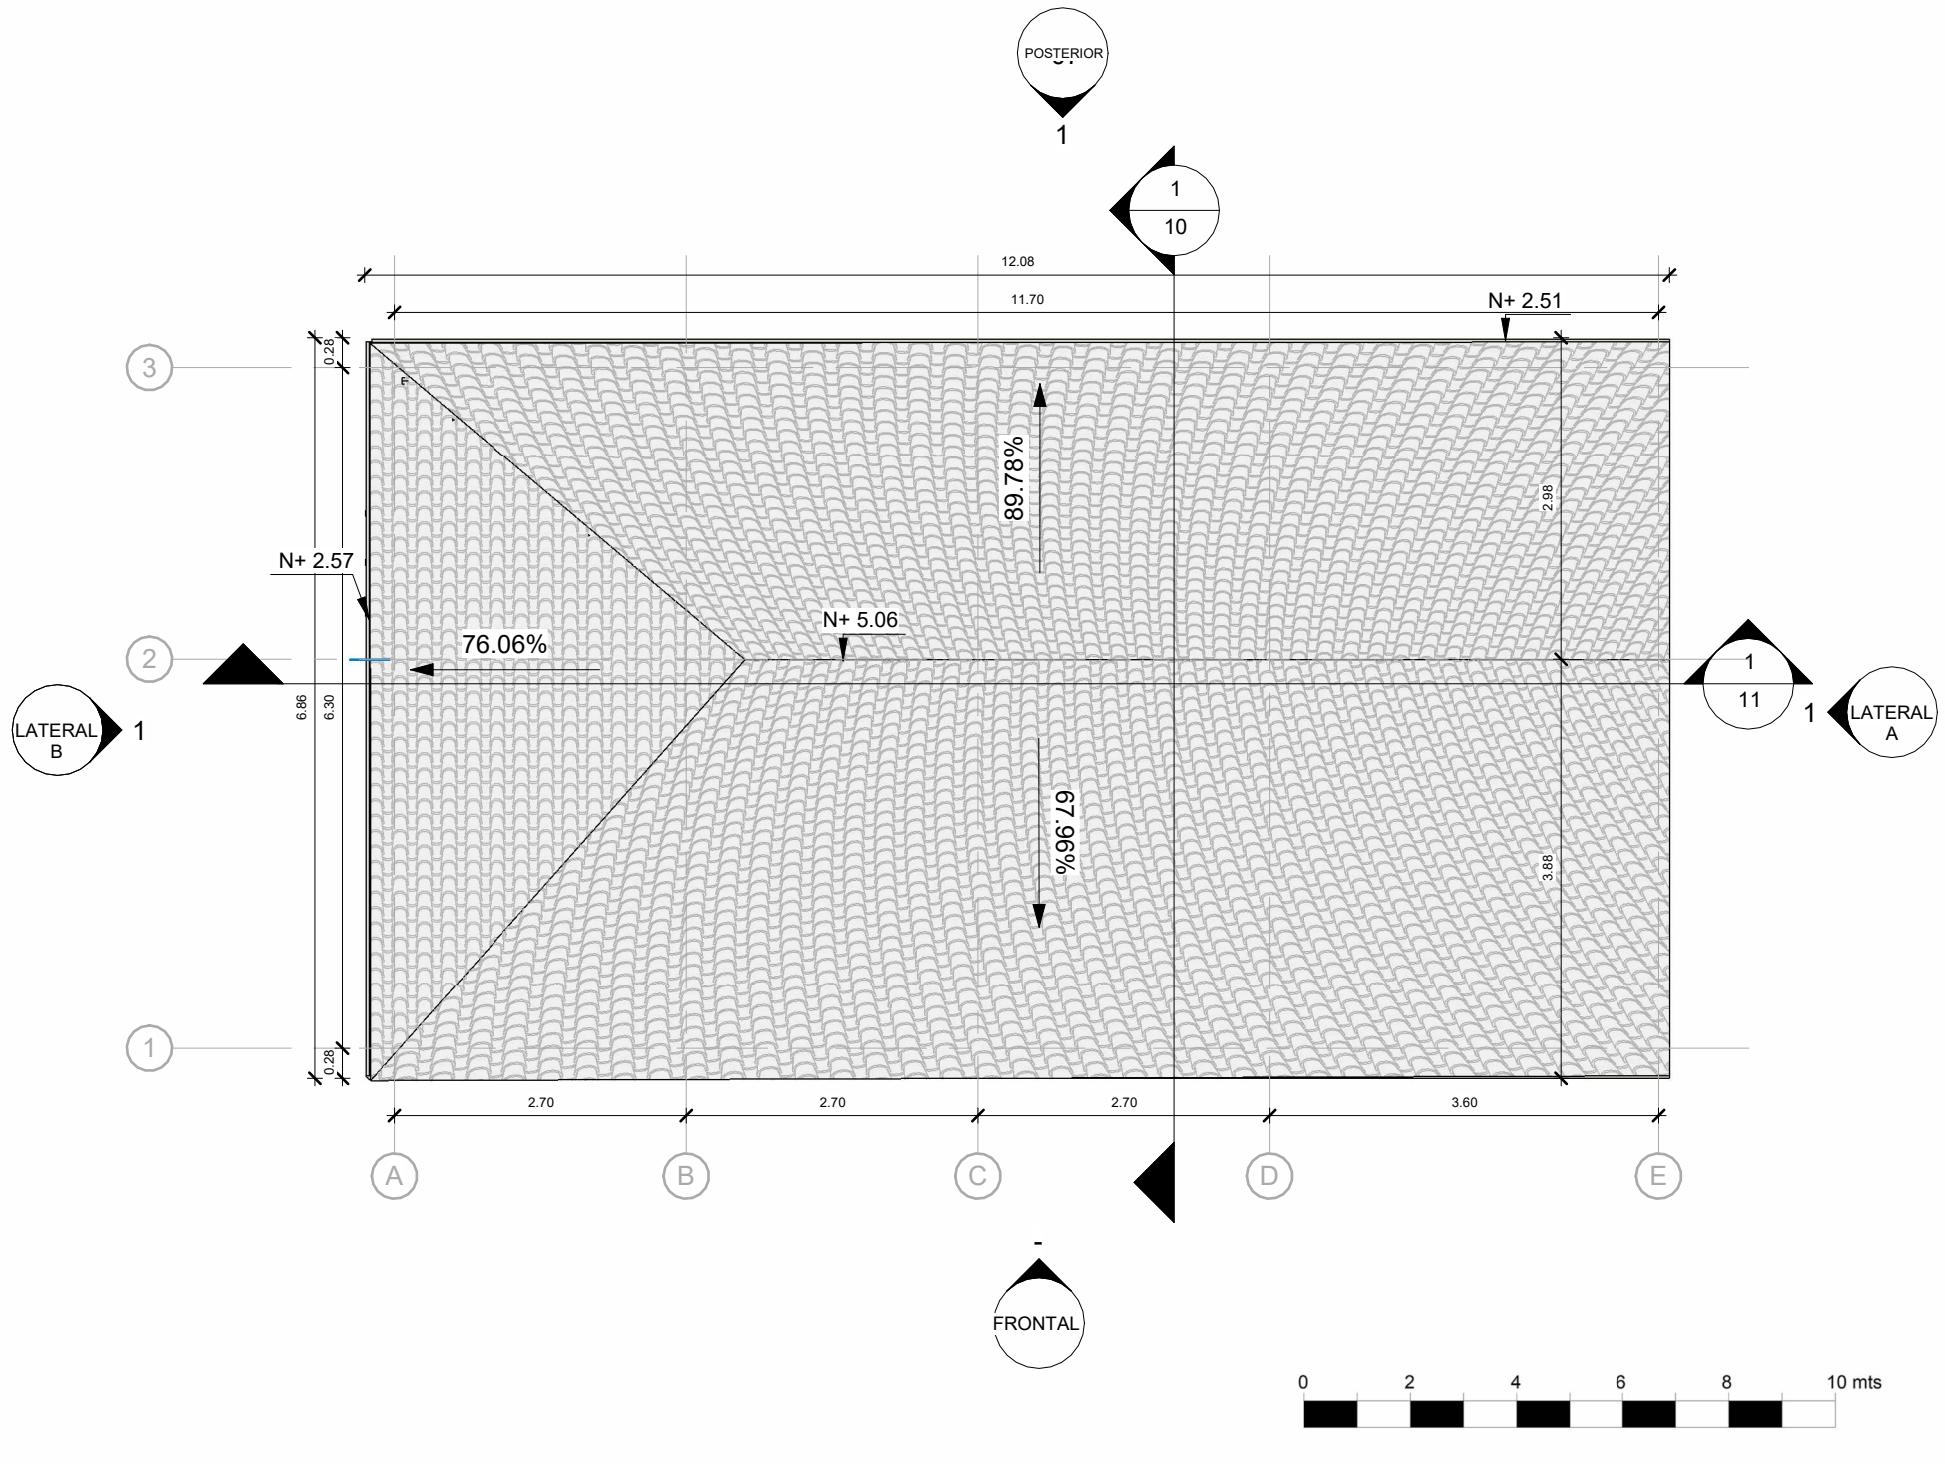

VIVIENDA UNIFAMILIAR
CONSTRUCCIÓN EN SITIO PROPIO


DISTRIBUCIÓN:
Vivienda rural o suburbana
Clima frio
Predio ancho
Cubierta a 3 aguas
Teja cerámica

OBSERVACIONES
Este diseño arquitectónico es de carácter informativo. No se garantiza su precisión ni adecuación para ningún fin específico. El usuario asume la responsabilidad total sobre el desarrollo técnico, y la obtención de permisos y/o licencias, tanto antes como durante su implementación y uso. HabArk y los autores asociados a ella no se hacen responsables por daños o perjuicios resultantes del uso de este diseño, ya sean directos, indirectos, incidentales, especiales o consecuentes. El uso de este diseño es bajo el propio riesgo del usuario.

CONTENIDO:
Alzado Frontal

ESCALA:
1 : 70

Nº DE PLANO:
06/12

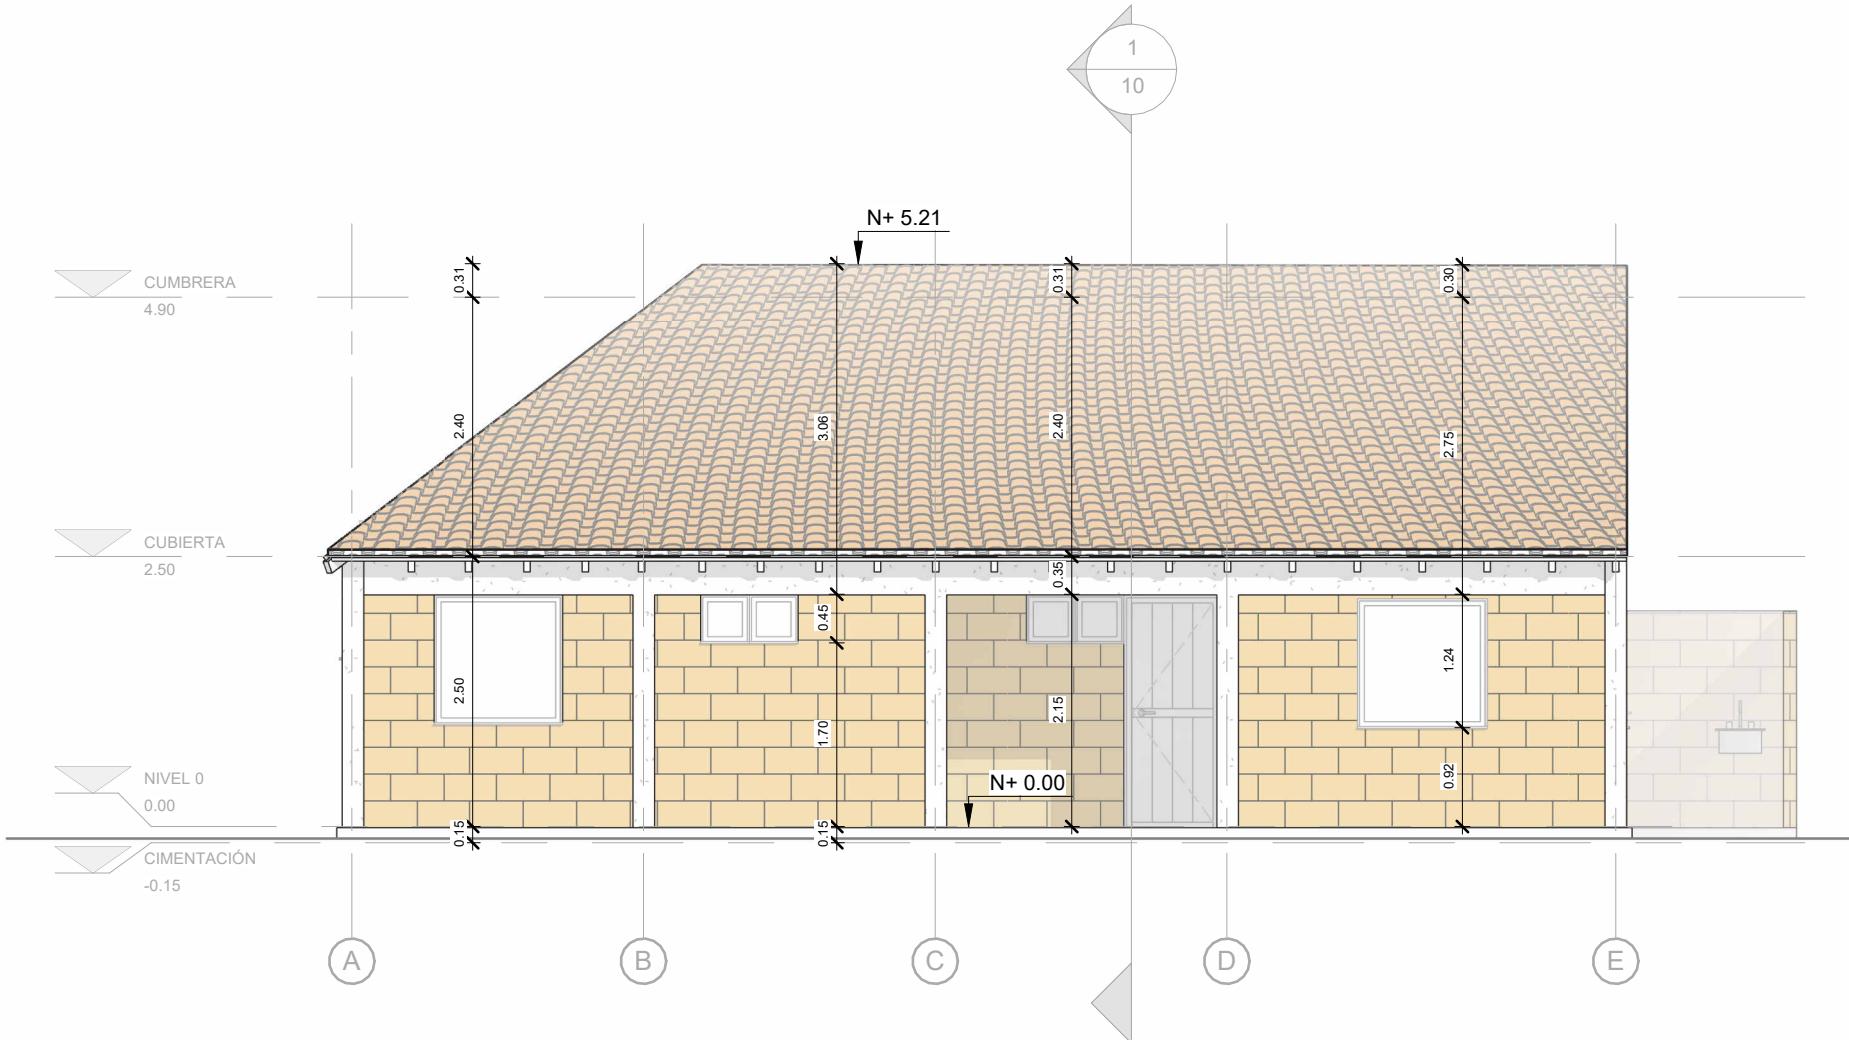

0 2 4 6 8 10 mts



VIVIENDA
UNIFAMILIAR
-
CONSTRUCCIÓN
EN
SITIO PROPIO

DISTRIBUCIÓN:
vivienda rural o suburbana_
Clima frio_
Predio ancho_
Cubierta a 3 aguas_
Teja cerámica_


OBSERVACIONES

Este diseño arquitectónico es de carácter informativo. No se garantiza su precisión ni adecuación para ningún fin específico. El usuario asume la responsabilidad total sobre el desarrollo técnico, y la obtención de permisos y licencias, tanto antes como durante su implementación y uso. Habrá y los autores asociados a ella no se hacen responsables por daños o perjuicios resultantes del uso de este diseño, ya sean directos, indirectos, incidentales, especiales o consecuentes. El uso de este diseño es bajo el propio riesgo del usuario.

CONTENIDO:
Alzado
Posterior

ESCALA:
1 : 70

Nº DE PLANO:

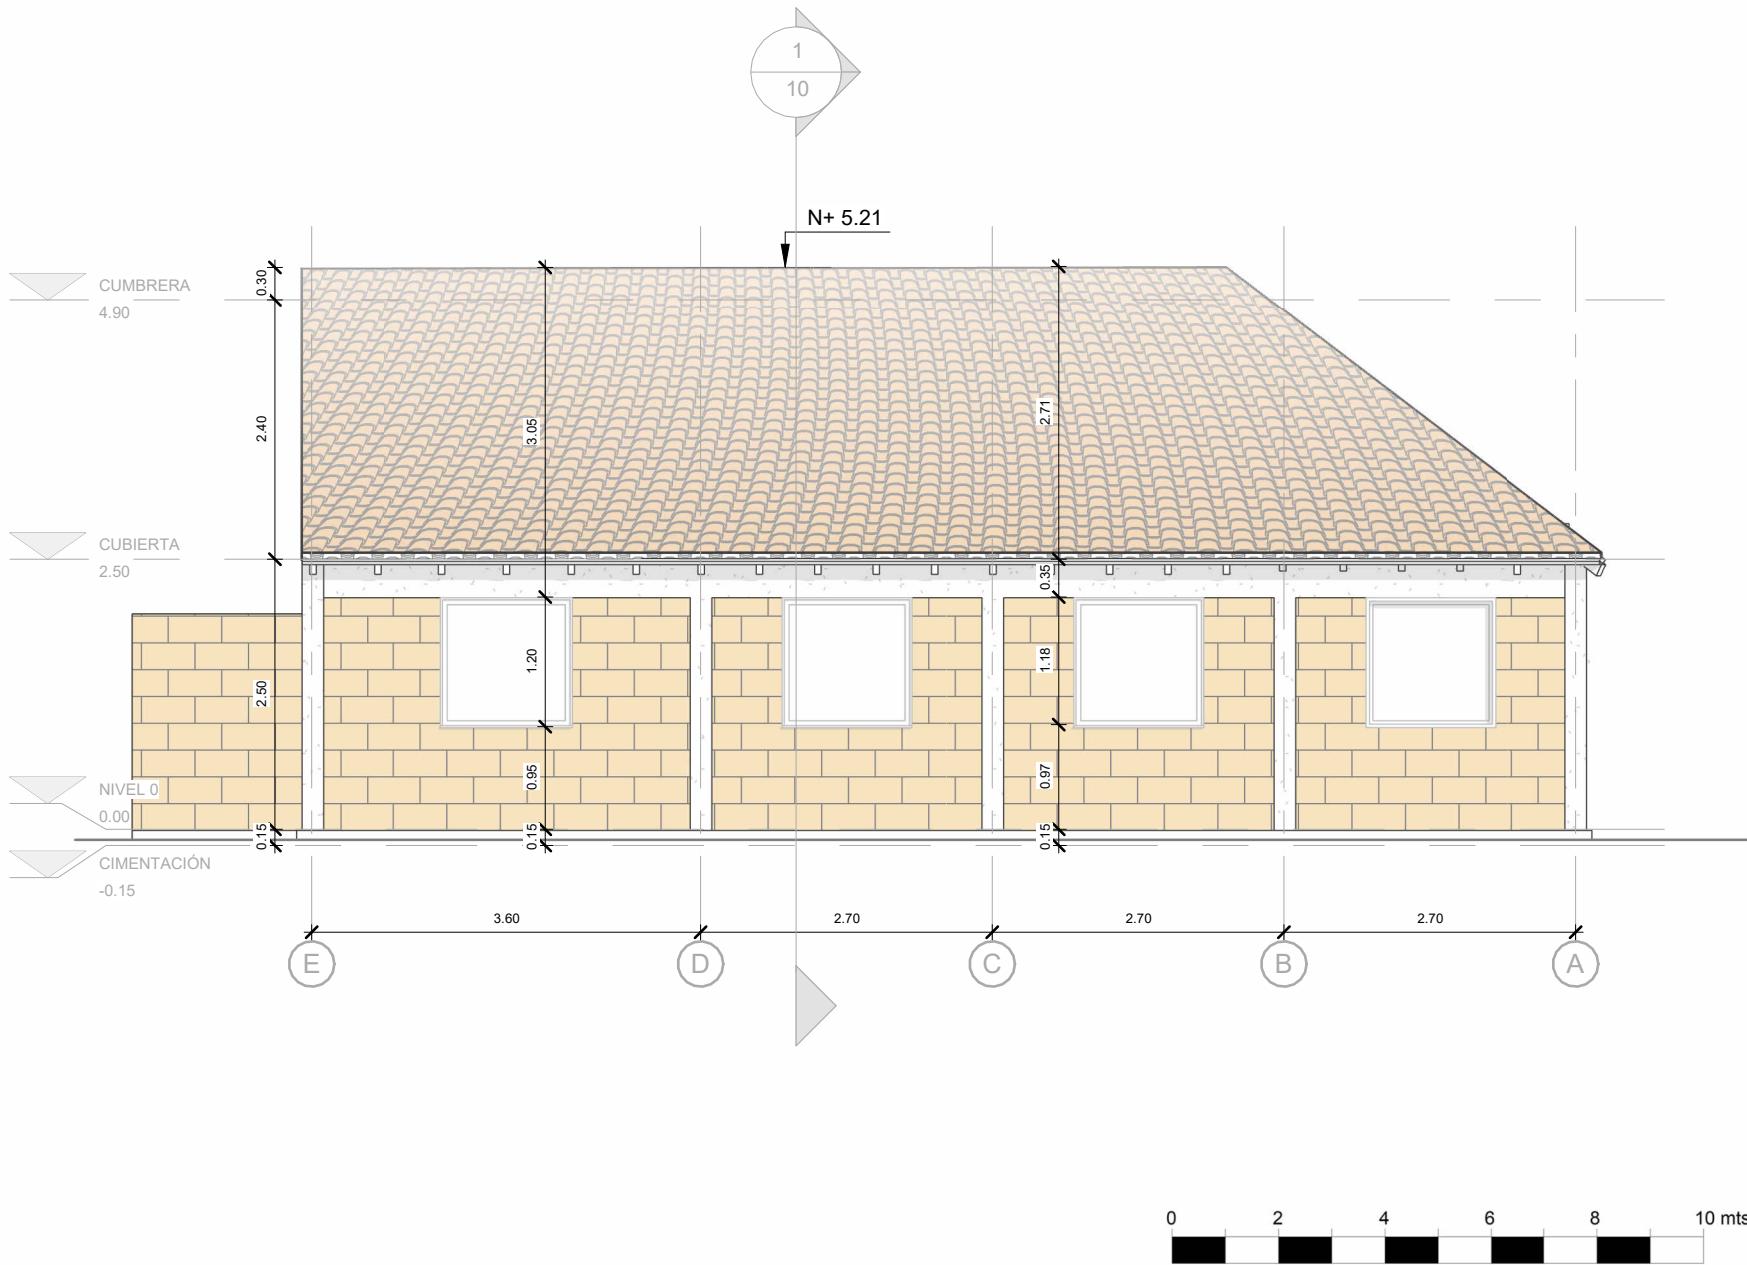

VIVIENDA UNIFAMILIAR
CONSTRUCCIÓN EN SITIO PROPIO

DISTRIBUCIÓN:
Vivienda rural o suburbana
Clima frio
Predio ancho
Cubierta a 3 aguas
Teja cerámica


OBSERVACIONES

Este diseño arquitectónico es de carácter informativo. No se garantiza su precisión ni adecuación para ningún fin específico. El usuario asume la responsabilidad total sobre el desarrollo técnico, y la obtención de permisos y/o licencias, tanto antes como durante su implementación y uso. HabArk y los autores asociados a ella no se hacen responsables por daños o perjuicios resultantes del uso de este diseño, ya sean directos, indirectos, incidentales, especiales o consecuentes. El uso de este diseño es bajo el propio riesgo del usuario.


CONTENIDO:
Alzado Lateral A

ESCALA:
1 : 65

Nº DE PLANO:
08/12

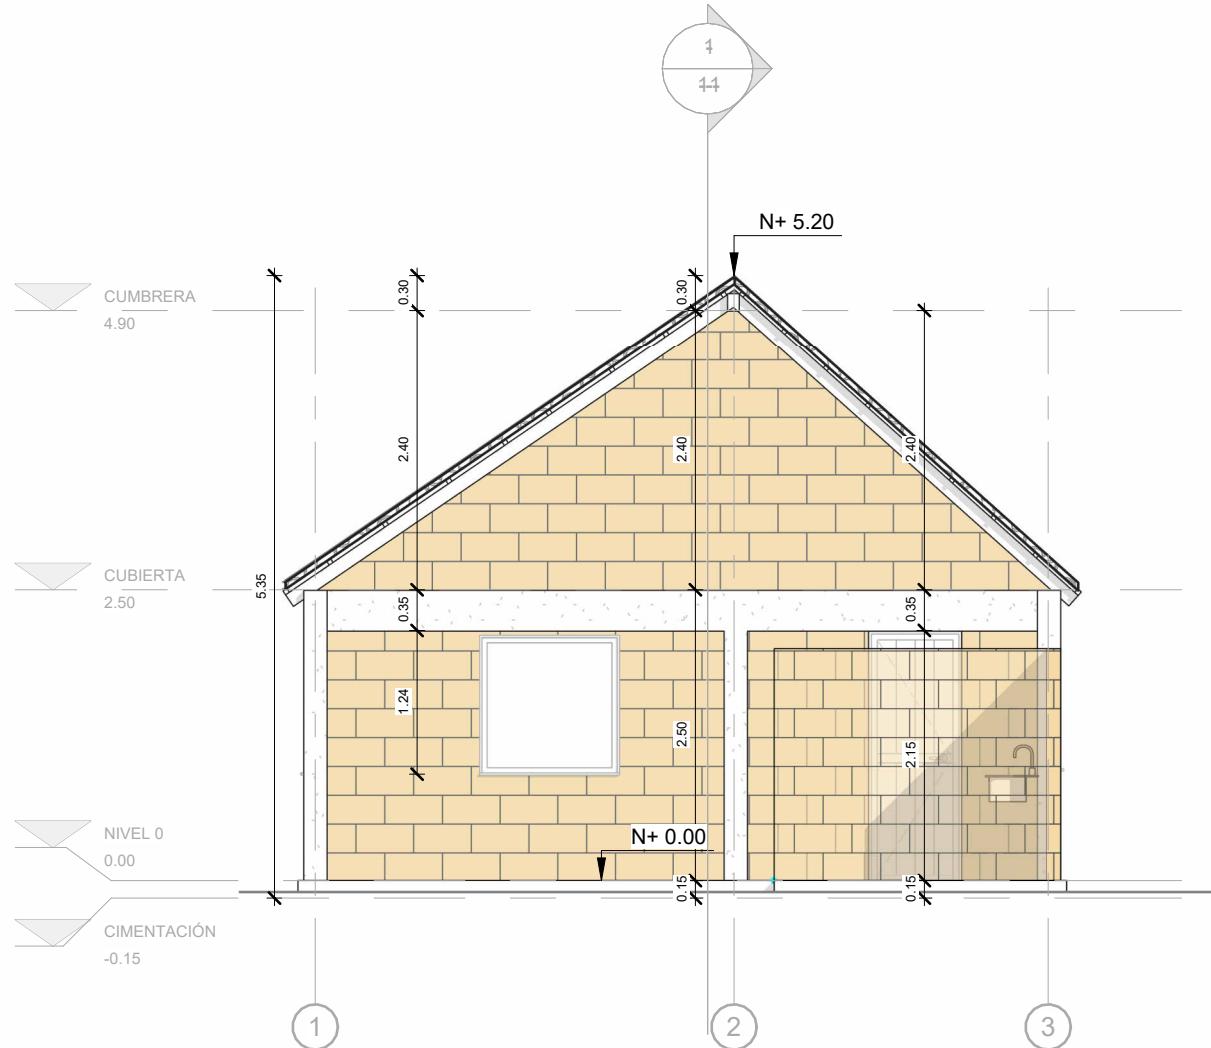

0 2 4 6 8 10 mts

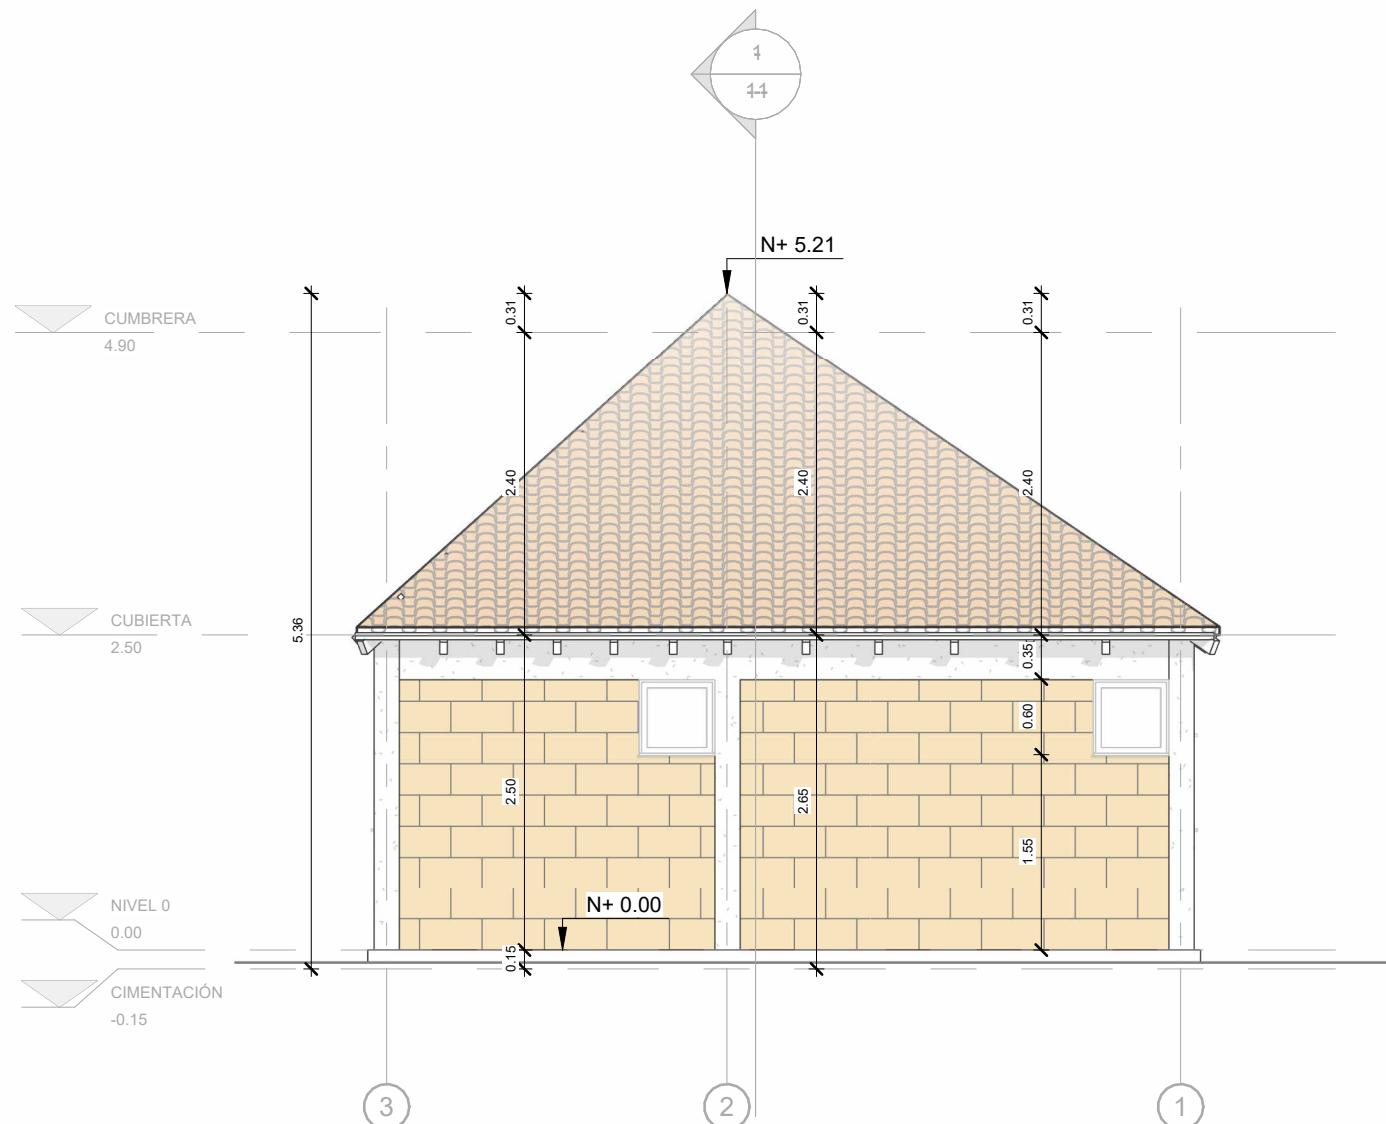

0 2 4 6 8 10 mts

VIVIENDA UNIFAMILIAR
CONSTRUCCIÓN EN SITIO PROPIO


DISTRIBUCIÓN:
Vivienda rural o suburbana
Clima frio
Predio ancho
Cubierta a 3 aguas
Teja cerámica

OBSERVACIONES
Este diseño arquitectónico es de carácter informativo. No se garantiza su precisión ni adecuación para ningún fin específico. El usuario asume la responsabilidad total sobre el desarrollo técnico, y la obtención de permisos y/o licencias, tanto antes como durante su implementación y uso. HabArk y los autores asociados a ella no se hacen responsables por daños o perjuicios resultantes del uso de este diseño, ya sean directos, indirectos, incidentales, especiales o consecuentes. El uso de este diseño es bajo el propio riesgo del usuario.

CONTENIDO:
Alzado lateral B

ESCALA:
1 : 60

Nº DE PLANO:
09/12

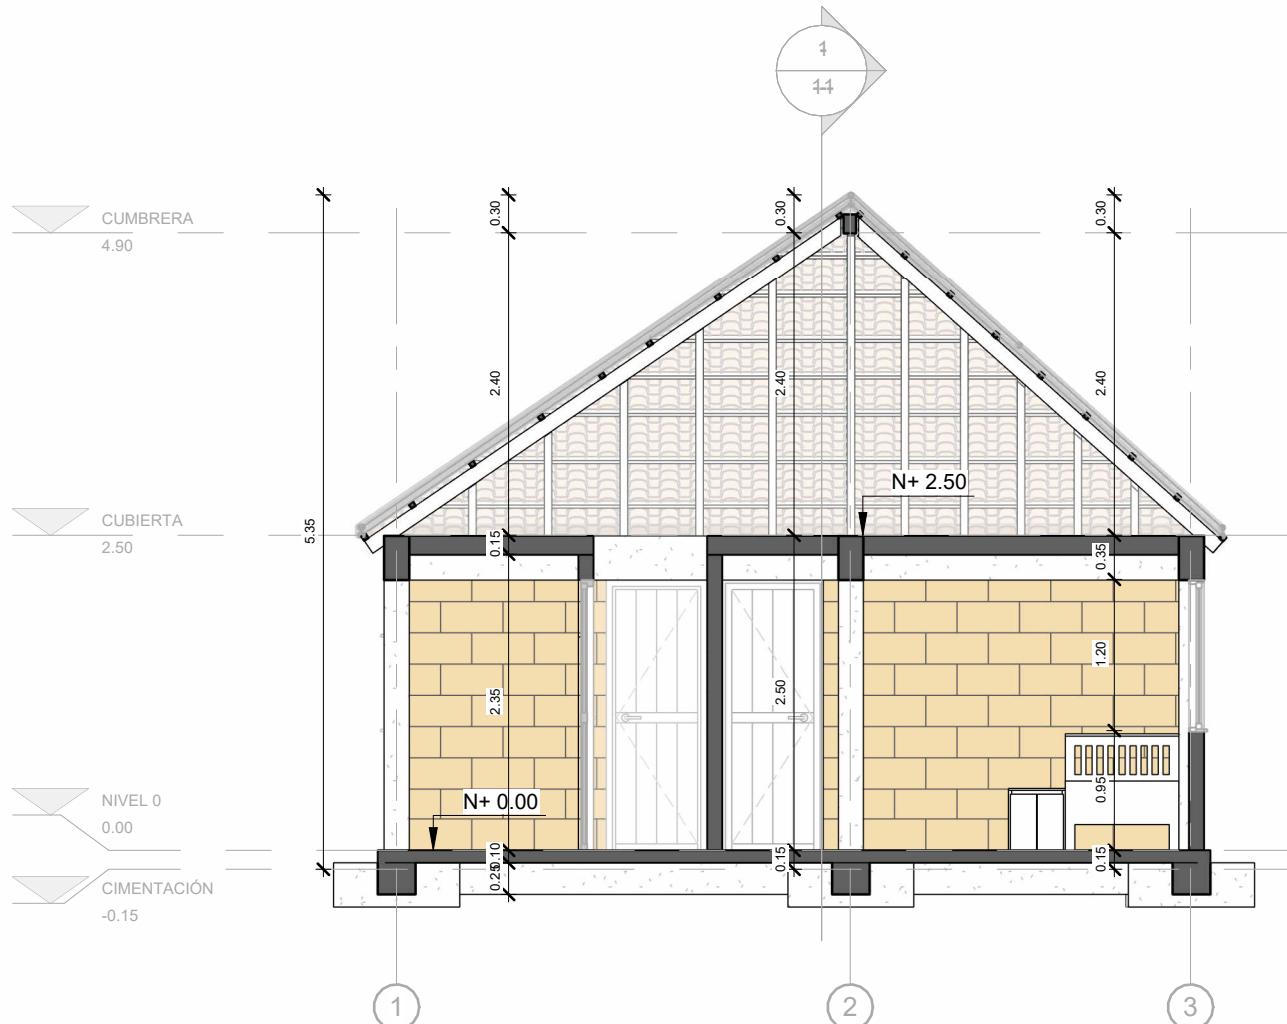

VIVIENDA UNIFAMILIAR
CONSTRUCCIÓN EN SITIO PROPIO

DISTRIBUCIÓN:
Vivienda rural o suburbana
Clima frío
Predio ancho
Cubierta a 3 aguas
Teja cerámica

OBSERVACIONES

Este diseño arquitectónico es de carácter informativo. No se garantiza su precisión ni adecuación para ningún fin específico. El usuario asume la responsabilidad total sobre el desarrollo técnico, y la obtención de permisos y/o licencias, tanto antes como durante su implementación y uso. HabArk y los autores asociados a ella no se hacen responsables por daños o perjuicios resultantes del uso de este diseño, ya sean directos, indirectos, incidentales, especiales o consecuentes. El uso de este diseño es bajo el propio riesgo del usuario.

CONTENIDO:
Corte A

ESCALA:
1 : 60

Nº DE PLANO:
10/12

0 2 4 6 8 10 mts

VIVIENDA
UNIFAMILIAR
CONSTRUCCIÓN
EN
SITIO PROPIO

DISTRIBUCIÓN:

Vivienda rural o suburbana
Clima frío
Predio ancho
Cubierta a 3 aguas
Teja cerámica


OBSERVACIONES


Este diseño arquitectónico es de carácter informativo. No se garantiza su precisión ni adecuación para ningún fin específico. El usuario asume la responsabilidad total sobre el desarrollo técnico, y la obtención de permisos y/o licencias, tanto antes como durante su implementación y uso. HabArk y los autores asociados a ella no se hacen responsables por daños o perjuicios resultantes del uso de este diseño, ya sean directos, indirectos, incidentales, especiales o consecuentes. El uso de este diseño es bajo el propio riesgo del usuario.

CONTENIDO:
Corte B

ESCALA:
1 : 75

Nº DE PLANO:
11/12

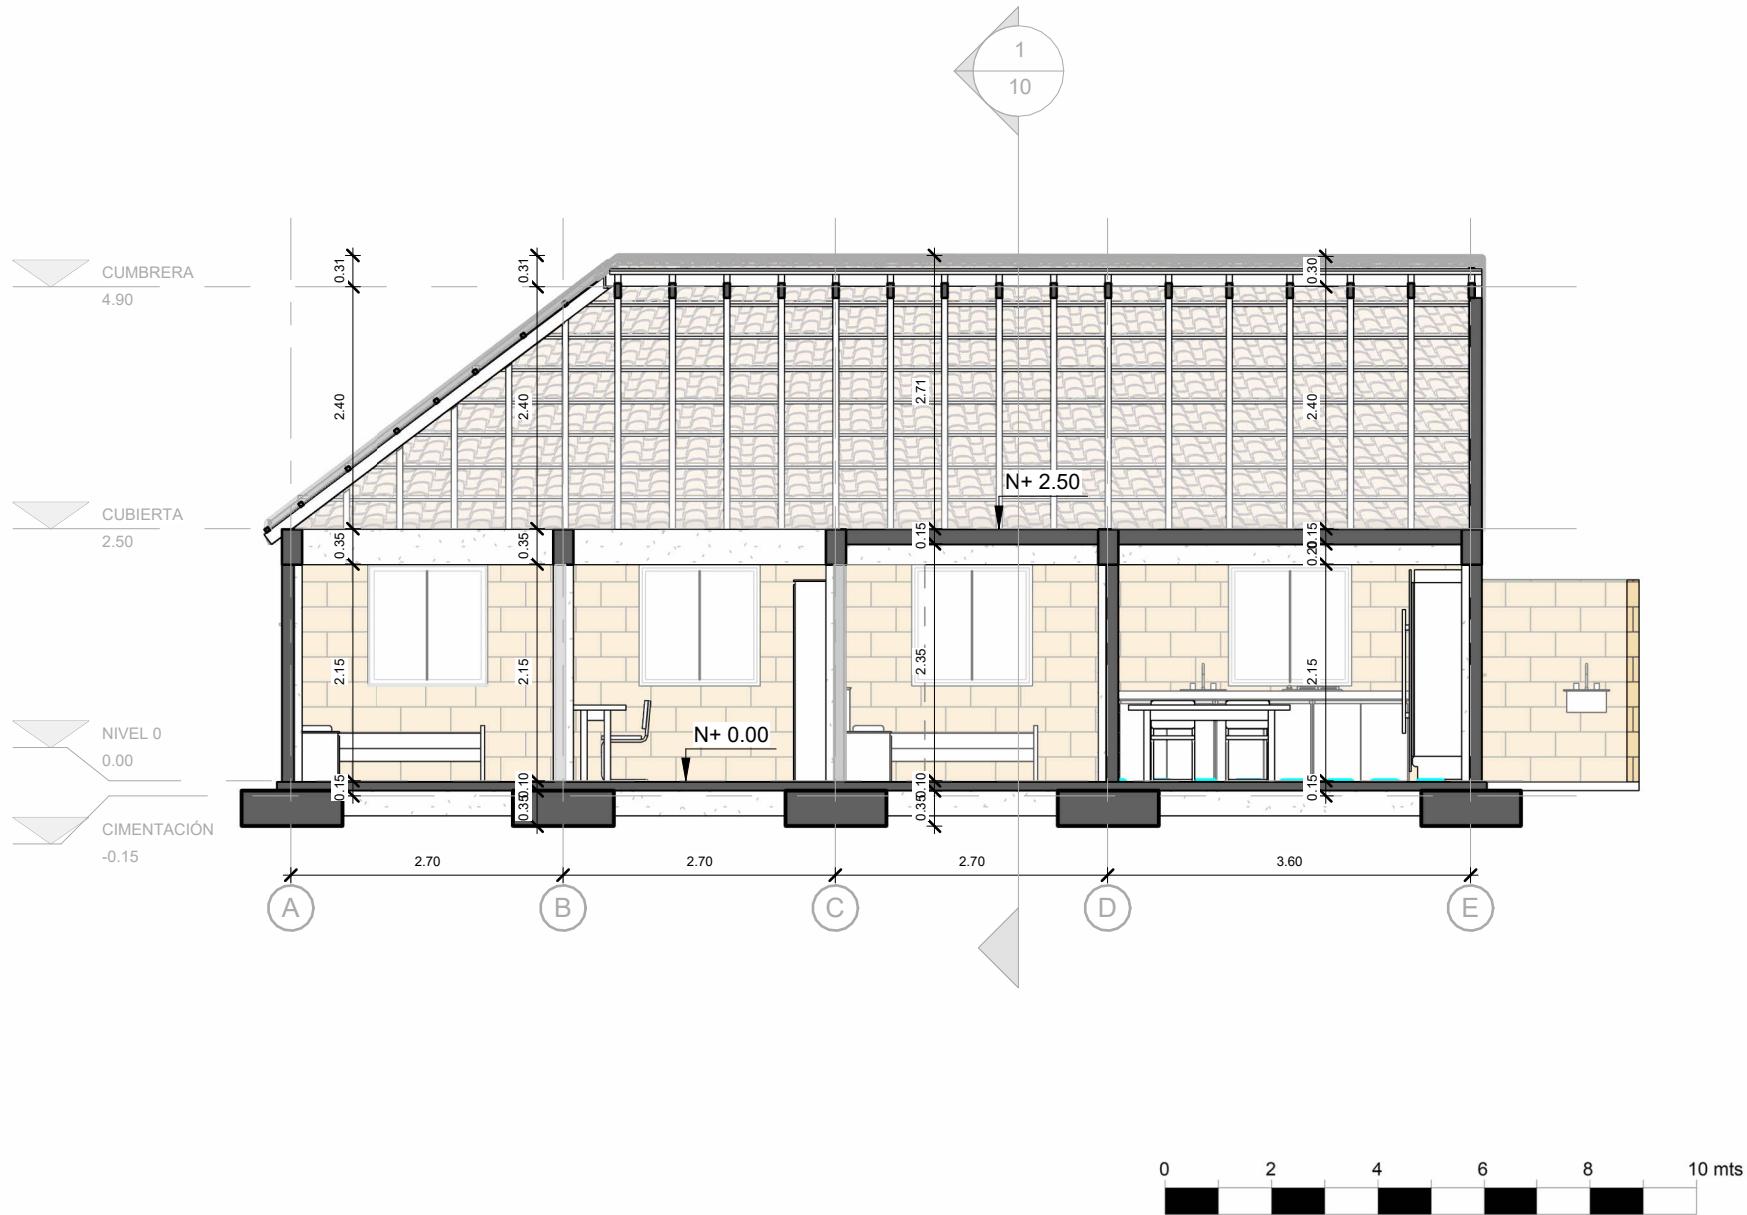

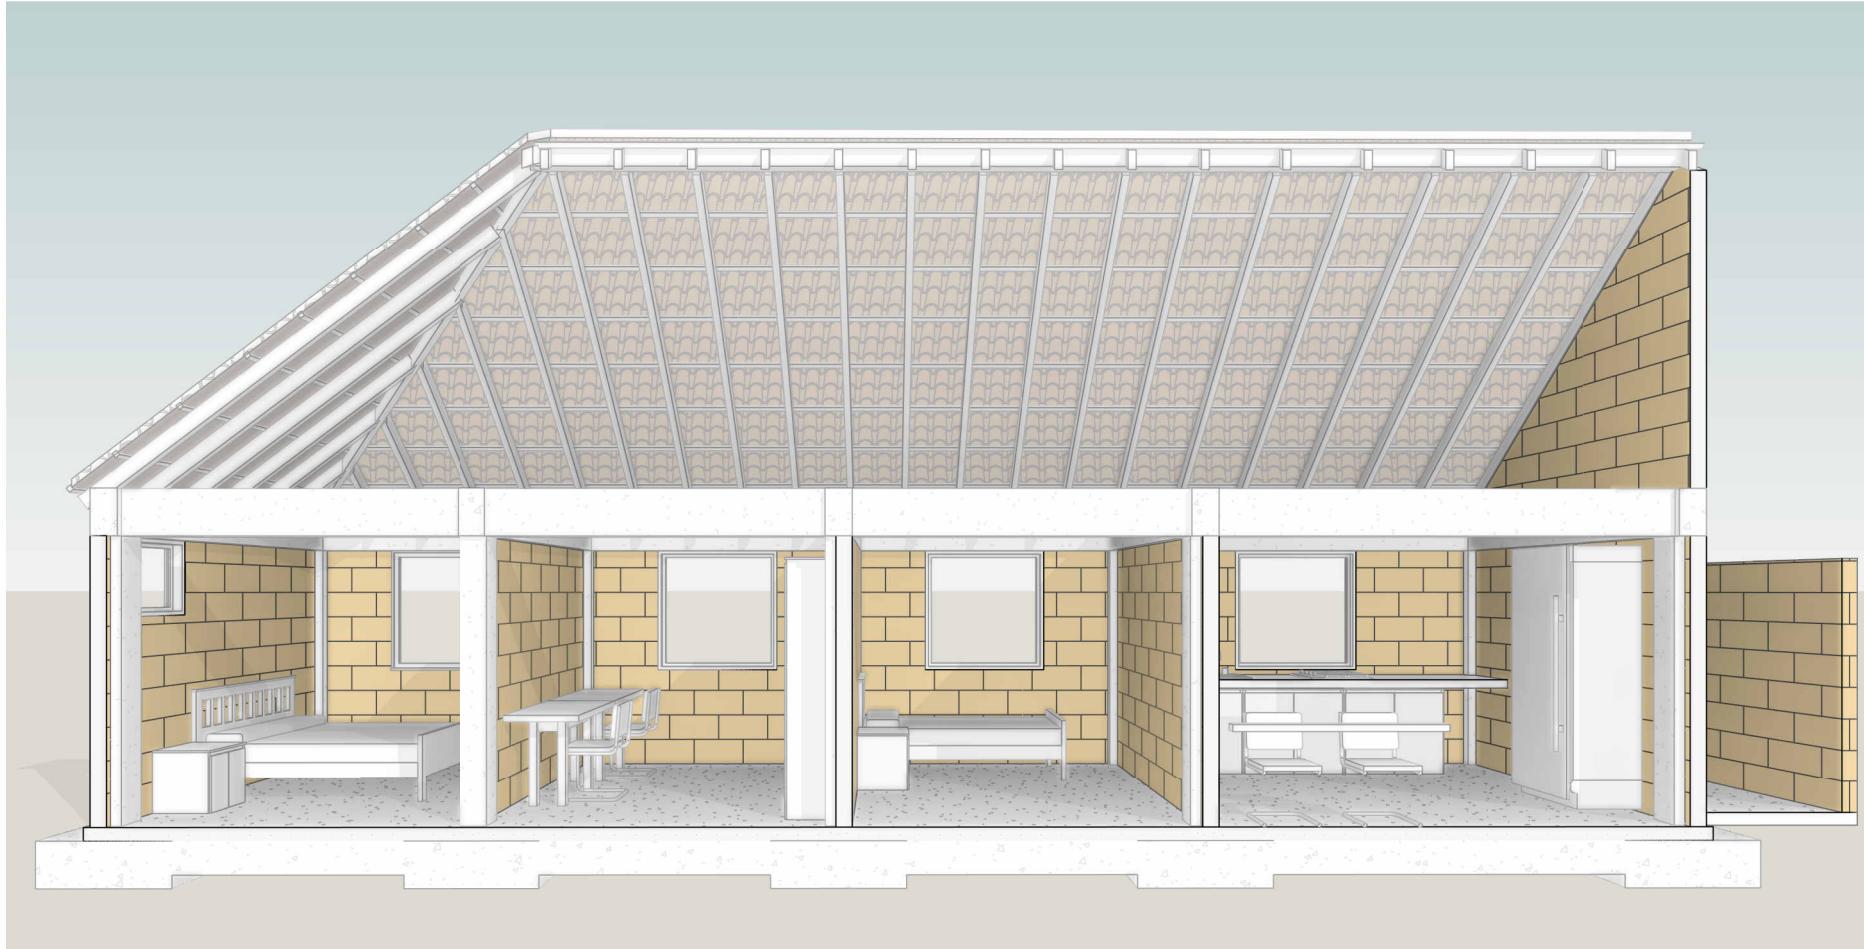

VIVIENDA
UNIFAMILIAR
CONSTRUCCIÓN
EN
SITIO PROPIO

DISTRIBUCIÓN:

Vivienda rural o suburbana
Clima frío
Predio ancho
Cubierta a 3 aguas
Teja cerámica

OBSERVACIONES

Este diseño arquitectónico es de carácter informativo. No se garantiza su precisión ni adecuación para ningún fin específico. El usuario asume la responsabilidad total sobre el desarrollo técnico, y la obtención de permisos y/o licencias, tanto antes como durante su implementación y uso. HabArk y los autores asociados a ella no se hacen responsables por daños o perjuicios resultantes del uso de este diseño, ya sean directos, indirectos, incidentales, especiales o consecuentes. El uso de este diseño es bajo el propio riesgo del usuario.

CONTENIDO:
Vista Fugada interior

ESCALA:

Nº DE PLANO:

02/12

VIVIENDA
UNIFAMILIAR
CONSTRUCCIÓN
EN
SITIO PROPIO

DISTRIBUCIÓN:

Vivienda rural o suburbana
Clima frío
Predio ancho
Cubierta a 3 aguas
Teja cerámica

OBSERVACIONES

Este diseño arquitectónico es de carácter informativo. No se garantiza su precisión ni adecuación para ningún fin específico. El usuario asume la responsabilidad total sobre el desarrollo técnico, y la obtención de permisos y/o licencias, tanto antes como durante su implementación y uso. HabArk y los autores asociados a ella no se hacen responsables por daños o perjuicios resultantes del uso de este diseño, ya sean directos, indirectos, incidentales, especiales o consecuentes. El uso de este diseño es bajo el propio riesgo del usuario.

CONTENIDO:
Vista fugada exterior

ESCALA:

Nº DE PLANO:
03/12





VIVIENDA
UNIFAMILIAR
CONSTRUCCIÓN
EN
SITIO PROPIO

DISTRIBUCIÓN:

Vivienda rural o suburbana
Clima frio
Predio ancho
Cubierta a 3 aguas
Teja cerámica

OBSERVACIONES

Este diseño arquitectónico es de carácter informativo. No se garantiza su precisión ni adecuación para ningún fin específico. El usuario asume la responsabilidad total sobre el desarrollo técnico, y la obtención de permisos y/o licencias, tanto antes como durante su implementación y uso. HabArk y los autores asociados a ella no se hacen responsables por daños o perjuicios resultantes del uso de este diseño, ya sean directos, indirectos, incidentales, especiales o consecuentes. El uso de este diseño es bajo el propio riesgo del usuario.

CONTENIDO:
Cantidades

ESCALA:

Nº DE PLANO:

12/12

CANTIDADES DE MUROS

Tipo	Cantidad	Area
BLOQUE N°5	24	123.54 m ²
MURO POYO	1	0.14 m ²
Total: 25	25	123.68 m ²

CANTIDADES DE PUERTAS

Tipo	Cantidad	Altura	Ancho
A_Puerta_Tipo_80cm	5	2.15	0.80
A_Puerta_Tipo_90cm	1	2.15	0.90

Total:6

CANTIDADES DE LOSAS

Tipo	Cantidad	Area
Placa de Contrapiso	2	83.02 m ²
Placa de Contrapiso: 2		83.02 m ²
PRES_Placa de ENTREPISO	2	24.54 m ²
PRES_Placa de ENTREPISO: 2		24.54 m ²
Total: 4		107.55 m ²

CANTIDADES DE VENTANAS

Tipo	Cantidad	Altura	Ancho
VENTANA DE 0.60x0.60	4	0.45	0.45
VENTANA DE 0.60x0.60	2	0.60	0.60
VENTANA 1.20x1.20	6	1.20	1.20
VENTANA 1.20x1.20	1	1.20	1.22

Total:13 13

CANTIDADES DE COLUMNAS

Tipo	Cantidad	Volumen
Columnas 20x20	15	0.10 m ³

Total: 15