




Vivienda rural o suburbana_
Clima frio_
Predio ancho_
Cubierta a 4 aguas_
Teja termoacústica_

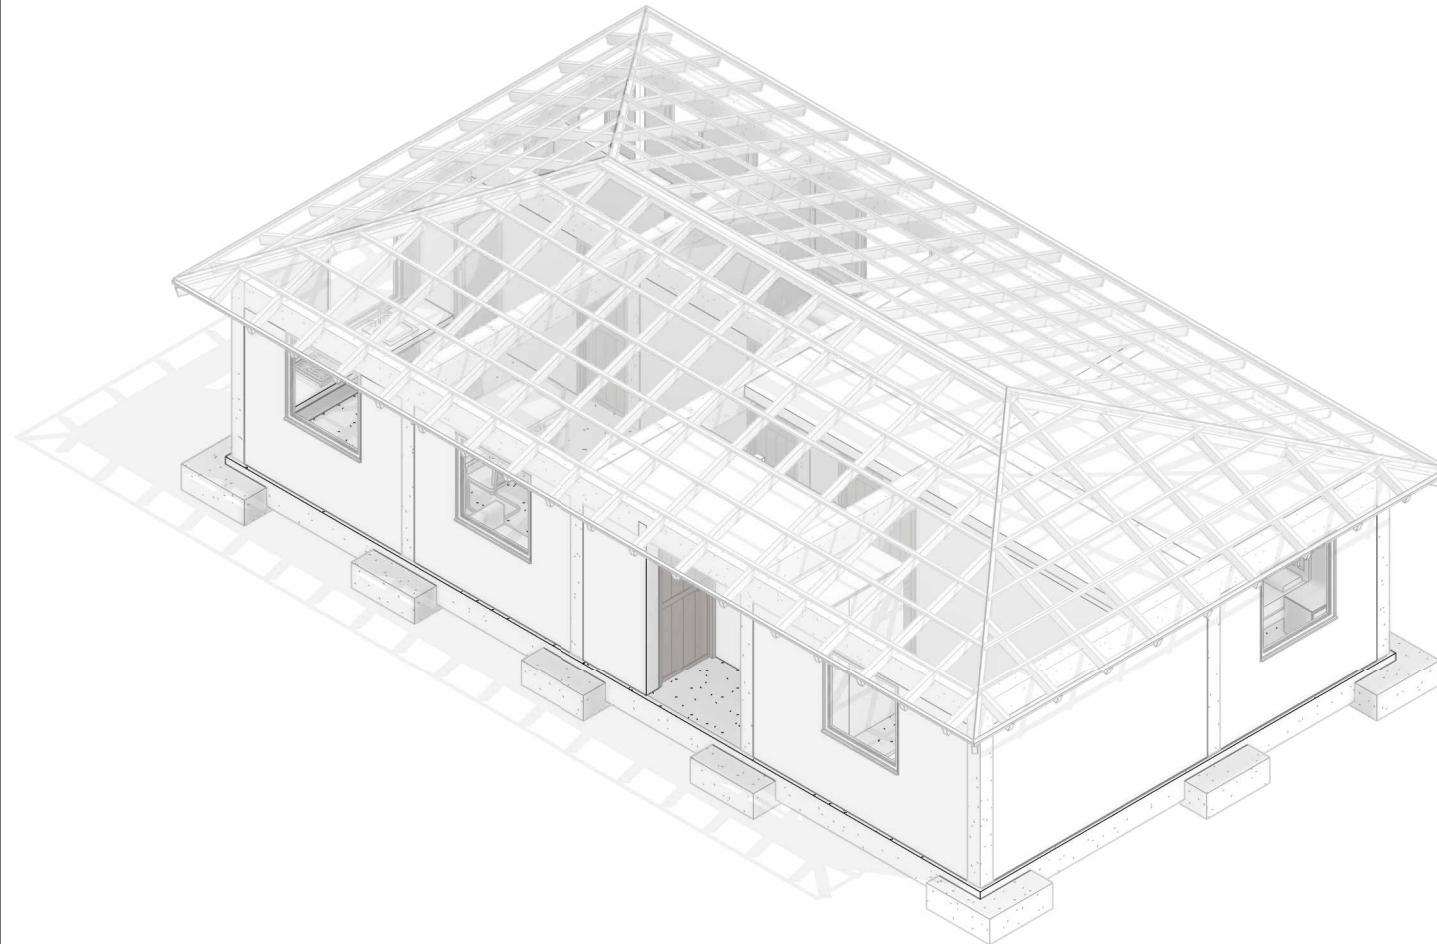

- 01_** Axonometría
- 02_** Vista Fugada Interior
- 03_** Vista Fugada Exterior
- 04_** Planta Arquitectónica
- 05_** Planta de Cubierta
- 06_** Alzado Frontal
- 07_** Alzado Posterior
- 08_** Alzado lateral A
- 09_** Alzado lateral B
- 10_** Corte transversal
- 11_** Corte longitudinal
- 12_** Cantidades

VIVIENDA
UNIFAMILIAR
CONSTRUCCIÓN
EN
SITIO PROPIO

DISTRIBUCIÓN:

Vivienda rural o suburbana
Clima frio
Predio ancho
Cubierta a 4 aguas
Cubierta termoacústica


OBSERVACIONES

Este diseño arquitectónico es de carácter informativo. No se garantiza su precisión ni adecuación para ningún fin específico. El usuario asume la responsabilidad total sobre el desarrollo técnico, y la obtención de permisos y/o licencias, tanto antes como durante su implementación y uso. HabArk y los autores asociados a ella no se hacen responsables por daños o perjuicios resultantes del uso de este diseño, ya sean directos, indirectos, incidentales, especiales o consecuentes. El uso de este diseño es bajo el propio riesgo del usuario.

CONTENIDO:
Axonometría

ESCALA:

Nº DE PLANO:
01/12

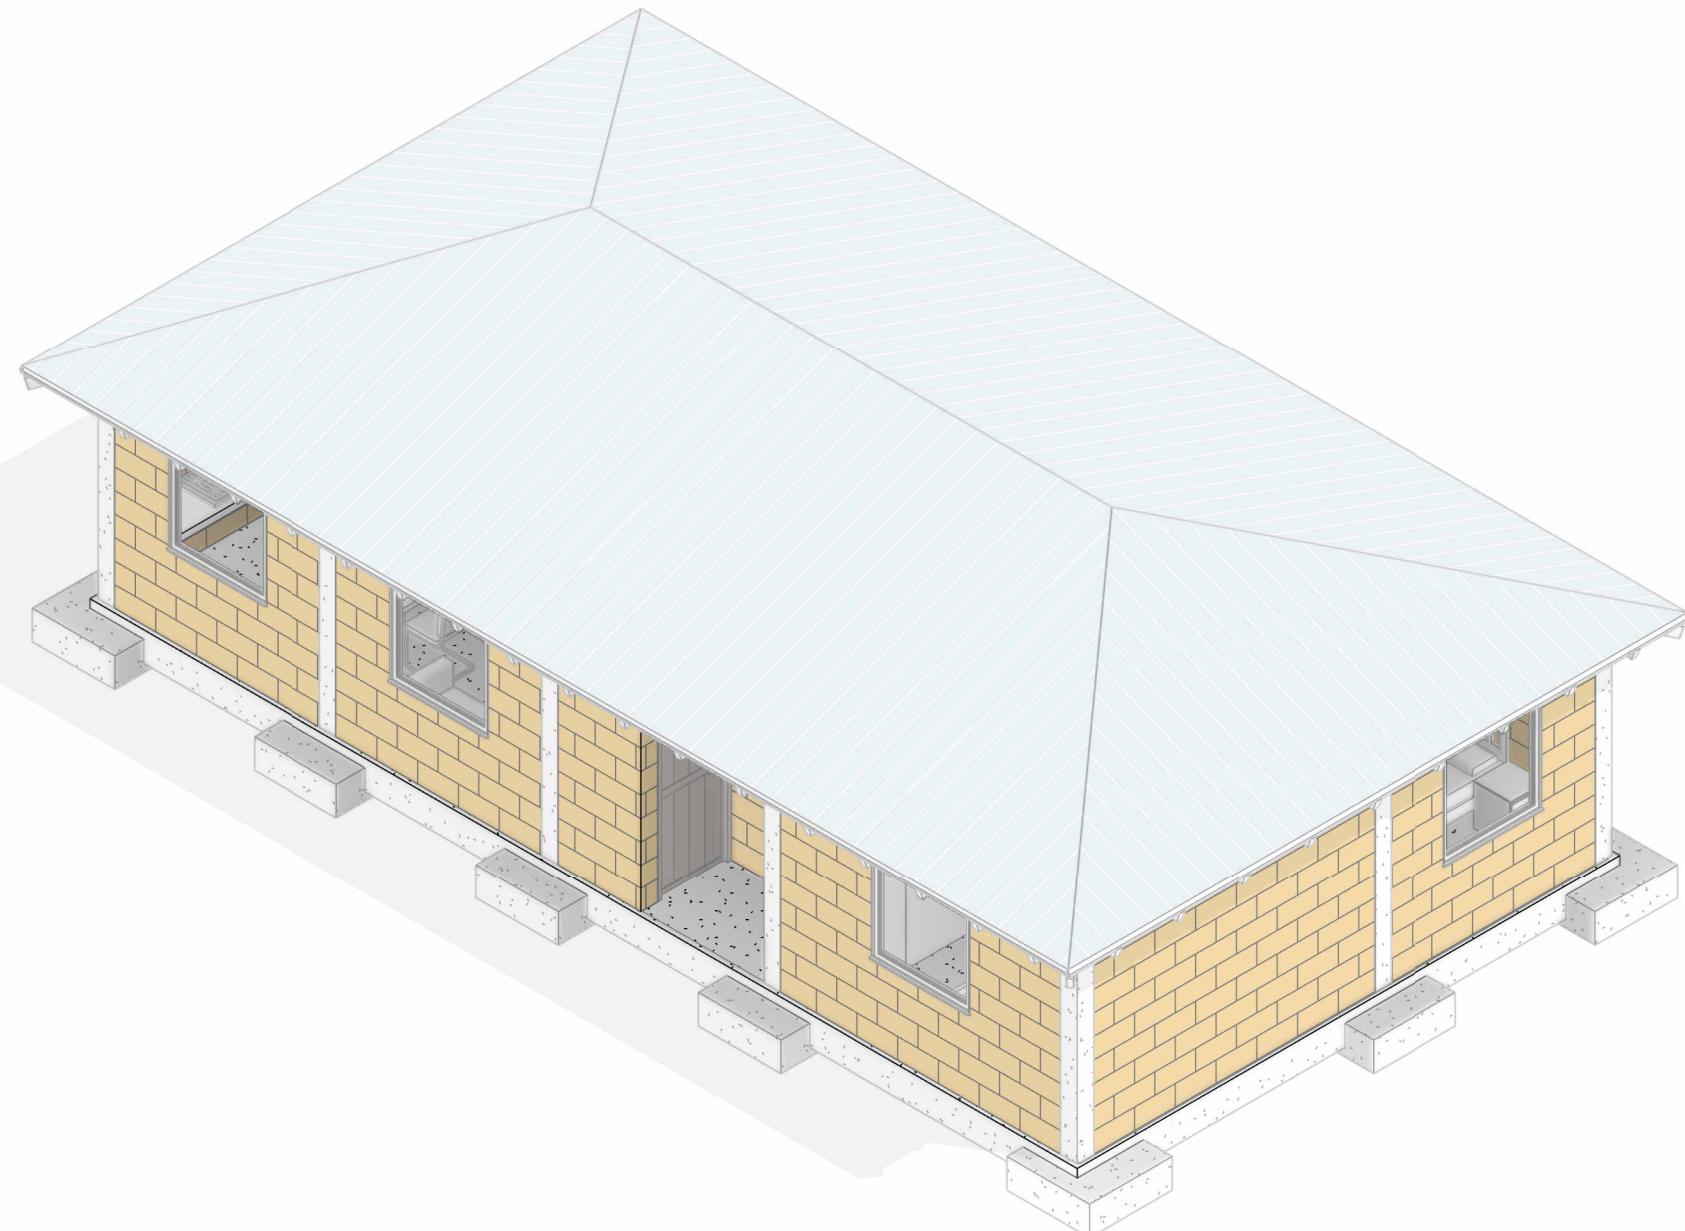

VIVIENDA
UNIFAMILIAR
CONSTRUCCIÓN
EN
SITIO PROPIO

DISTRIBUCIÓN:

Vivienda rural o suburbana
Clima frio
Predio ancho
Cubierta a 4 aguas
Cubierta termoacústica

OBSERVACIONES

Este diseño arquitectónico es de carácter informativo. No se garantiza su precisión ni adecuación para ningún fin específico. El usuario asume la responsabilidad total sobre el desarrollo técnico, y la obtención de permisos y/o licencias, tanto antes como durante su implementación y uso. HabArk y los autores asociados a ella no se hacen responsables por daños o perjuicios resultantes del uso de este diseño, ya sean directos, indirectos, incidentales, especiales o consecuentes. El uso de este diseño es bajo el propio riesgo del usuario.

CONTENIDO:
Vista Fugada Interior

ESCALA:

Nº DE PLANO:
02/12



0 2 4 6 8 10 mts

VIVIENDA
UNIFAMILIAR
CONSTRUCCIÓN
EN
SITIO PROPIO

DISTRIBUCIÓN:

Vivienda rural o suburbana
Clima frio
Predio ancho
Cubierta a 4 aguas
Cubierta termoacústica


OBSERVACIONES

Este diseño arquitectónico es de carácter informativo. No se garantiza su precisión ni adecuación para ningún fin específico. El usuario asume la responsabilidad total sobre el desarrollo técnico, y la obtención de permisos y/o licencias, tanto antes como durante su implementación y uso. HabArk y los autores asociados a ella no se hacen responsables por daños o perjuicios resultantes del uso de este diseño, ya sean directos, indirectos, incidentales, especiales o consecuentes. El uso de este diseño es bajo el propio riesgo del usuario.

CONTENIDO:
**Vista Fugada
Exterior**

ESCALA:

Nº DE PLANO:
03/12

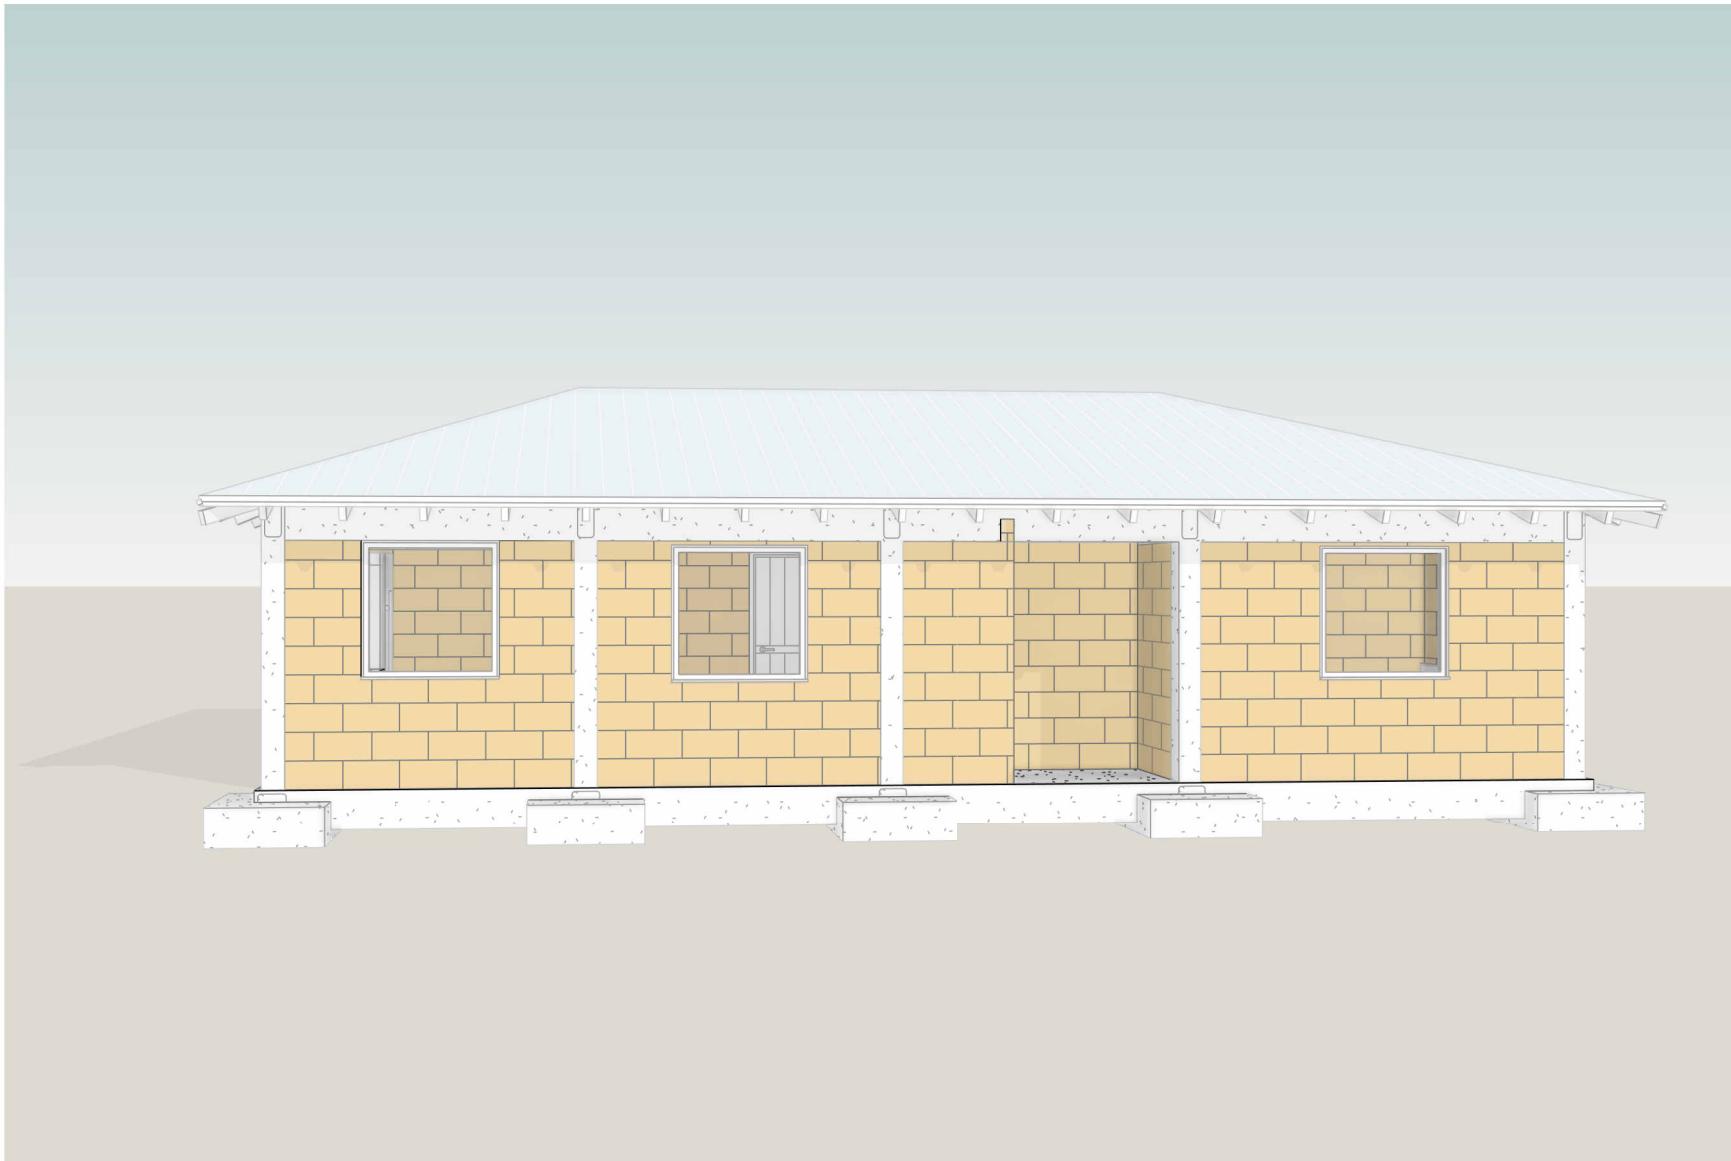



VIVIENDA
UNIFAMILIAR
-
CONSTRUCCIÓN
EN
SITIO PROPIO

DISTRIBUCIÓN:

- Vivienda rural o suburbana_
- Clima frio_
- Predio ancho_
- Cubierta a 4 aguas_
- Cubierta termoacústica_

OBSERVACIONES

Este diseño arquitectónico es de carácter informativo. No se garantiza su precisión ni adecuación para ningún fin específico. El usuario asume la responsabilidad total sobre el desarrollo técnico y la obtención de permisos y/o licencias, tanto antes como durante su implementación y uso. Habárk y los autores asociados a ella no se hacen responsables por daños o perjuicios resultantes del uso de este diseño, ya sean directos, indirectos, incidentales, especiales o consecuentes. El uso de este diseño es bajo el propio riesgo del usuario.


CONTENIDO:

Planta

Arquitectónica

ESCALA:
1 : 75

N° DE PLANO:

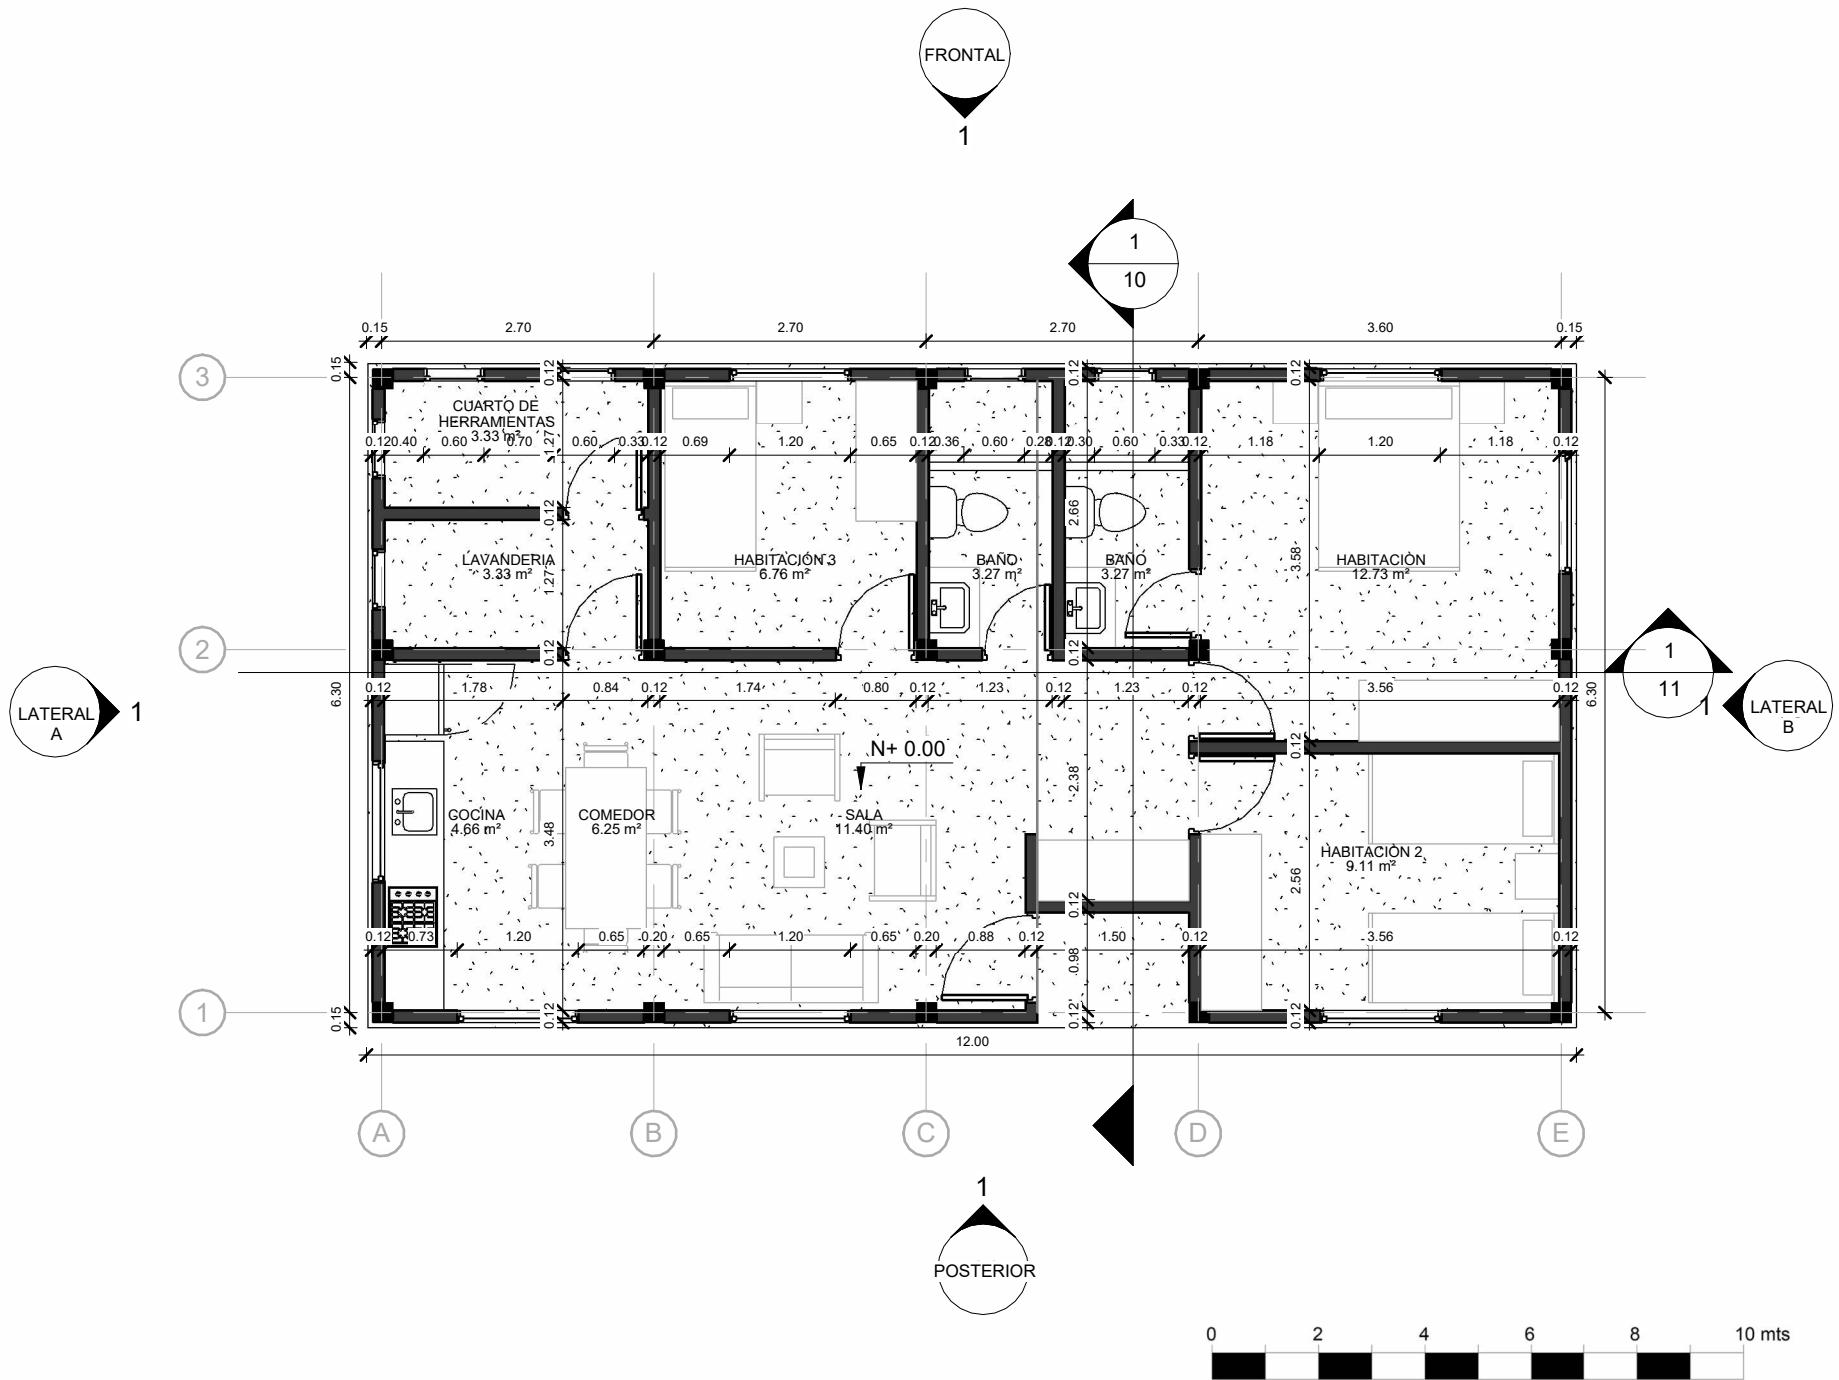

VIVIENDA
UNIFAMILIAR
CONSTRUCCIÓN
EN
SITIO PROPIO

DISTRIBUCIÓN:

Vivienda rural o suburbana
Clima frío
Predio ancho
Cubierta a 4 aguas
Cubierta termoacústica


OBSERVACIONES

Este diseño arquitectónico es de carácter informativo. No se garantiza su precisión ni adecuación para ningún fin específico. El usuario asume la responsabilidad total sobre el desarrollo técnico, y la obtención de permisos y/o licencias, tanto antes como durante su implementación y uso. HabArk y los autores asociados a ella no se hacen responsables por daños o perjuicios resultantes del uso de este diseño, ya sean directos, indirectos, incidentales, especiales o consecuentes. El uso de este diseño es bajo el propio riesgo del usuario.

CONTENIDO:
Planta de Cubierta

ESCALA:
1 : 75

Nº DE PLANO:
05 /12

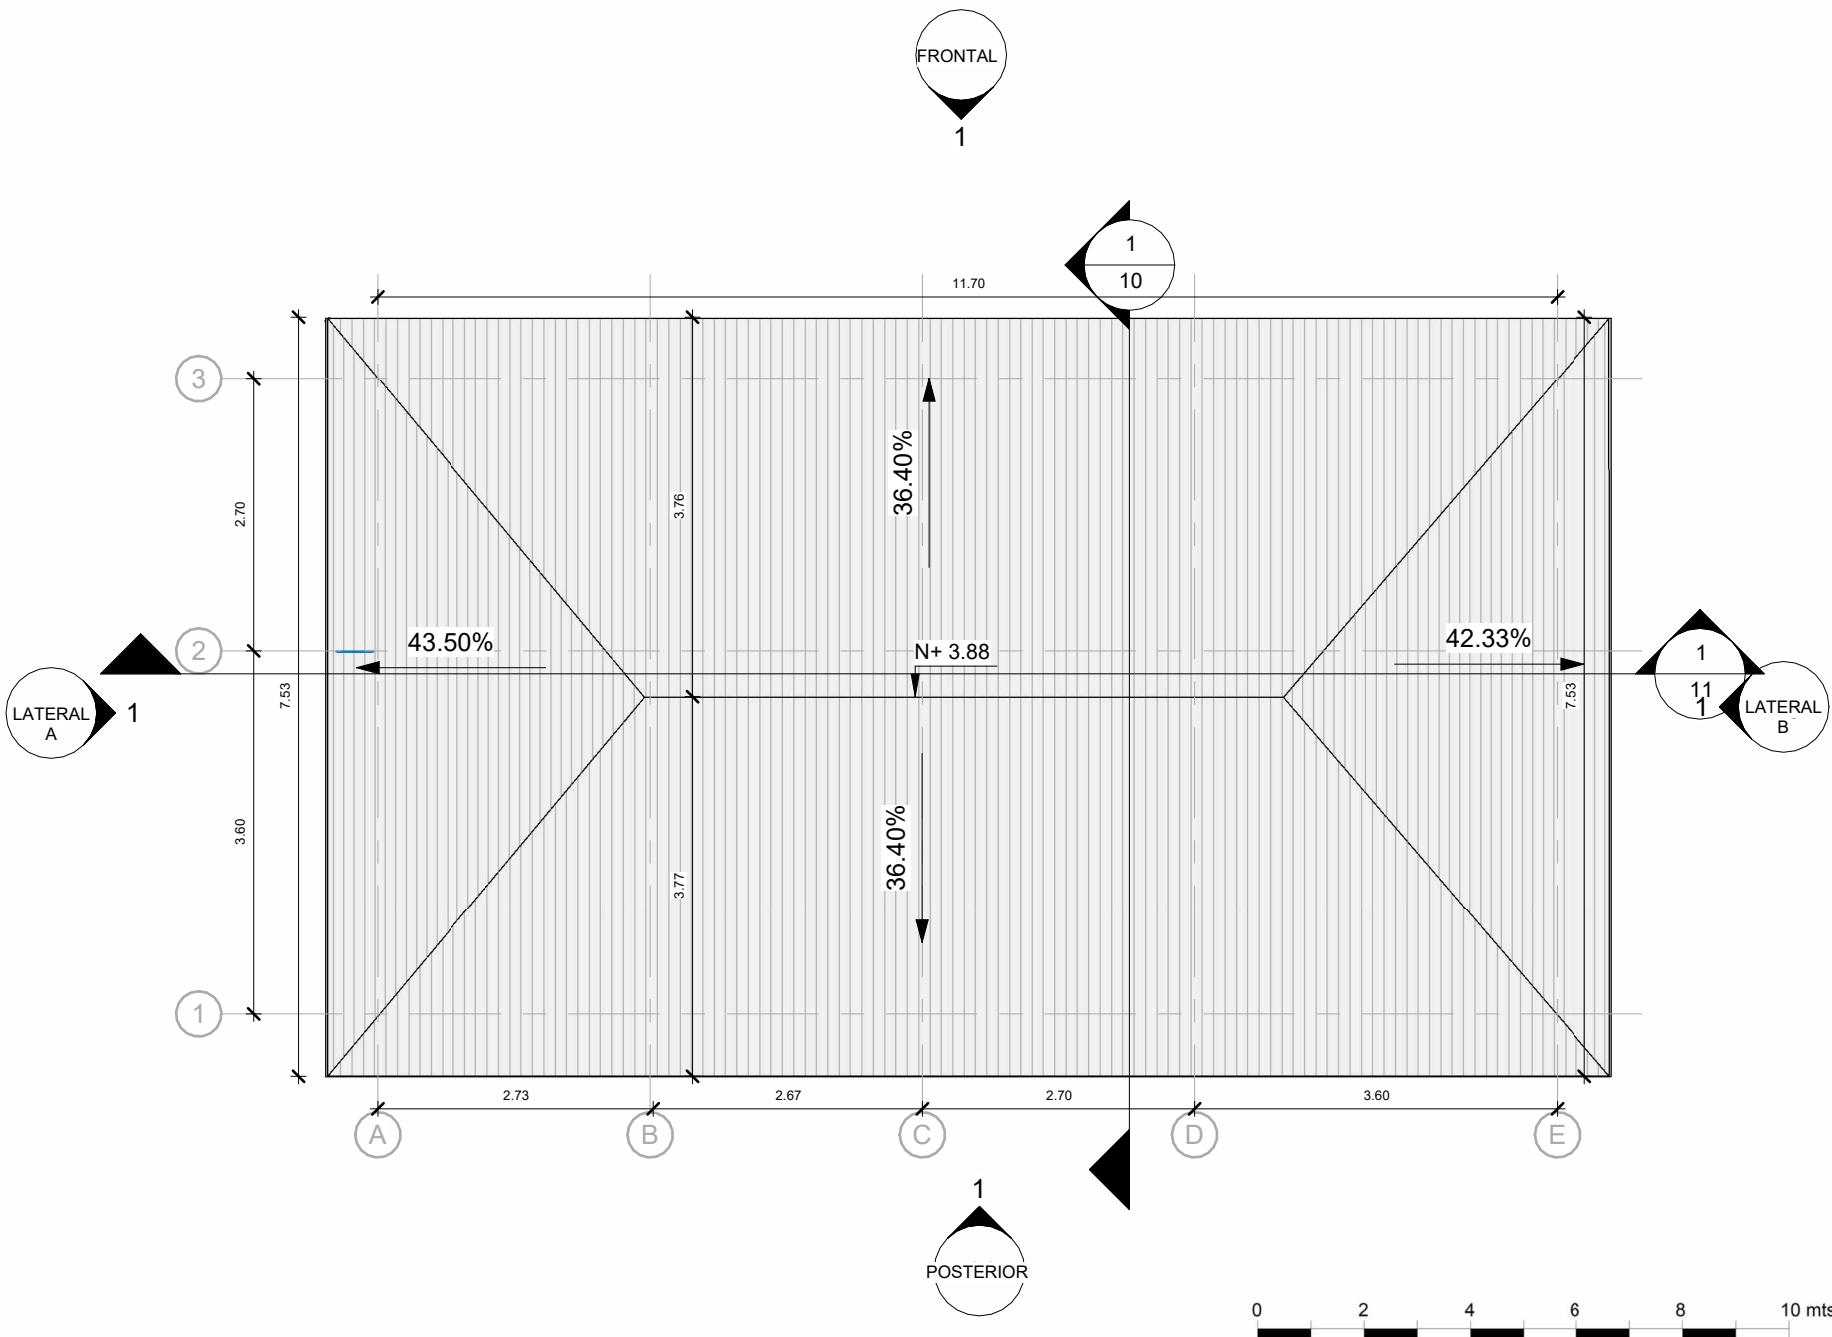

VIVIENDA
UNIFAMILIAR
CONSTRUCCIÓN
EN
SITIO PROPIO

DISTRIBUCIÓN:

Vivienda rural o suburbana
Clima frío
Predio ancho
Cubierta a 4 aguas
Cubierta termoacústica


OBSERVACIONES

Este diseño arquitectónico es de carácter informativo. No se garantiza su precisión ni adecuación para ningún fin específico. El usuario asume la responsabilidad total sobre el desarrollo técnico, y la obtención de permisos y/o licencias, tanto antes como durante su implementación y uso. HabArk y los autores asociados a ella no se hacen responsables por daños o perjuicios resultantes del uso de este diseño, ya sean directos, indirectos, incidentales, especiales o consecuentes. El uso de este diseño es bajo el propio riesgo del usuario.

CONTENIDO:
Alzado Frontal

ESCALA:
1 : 70

Nº DE PLANO:
06/12

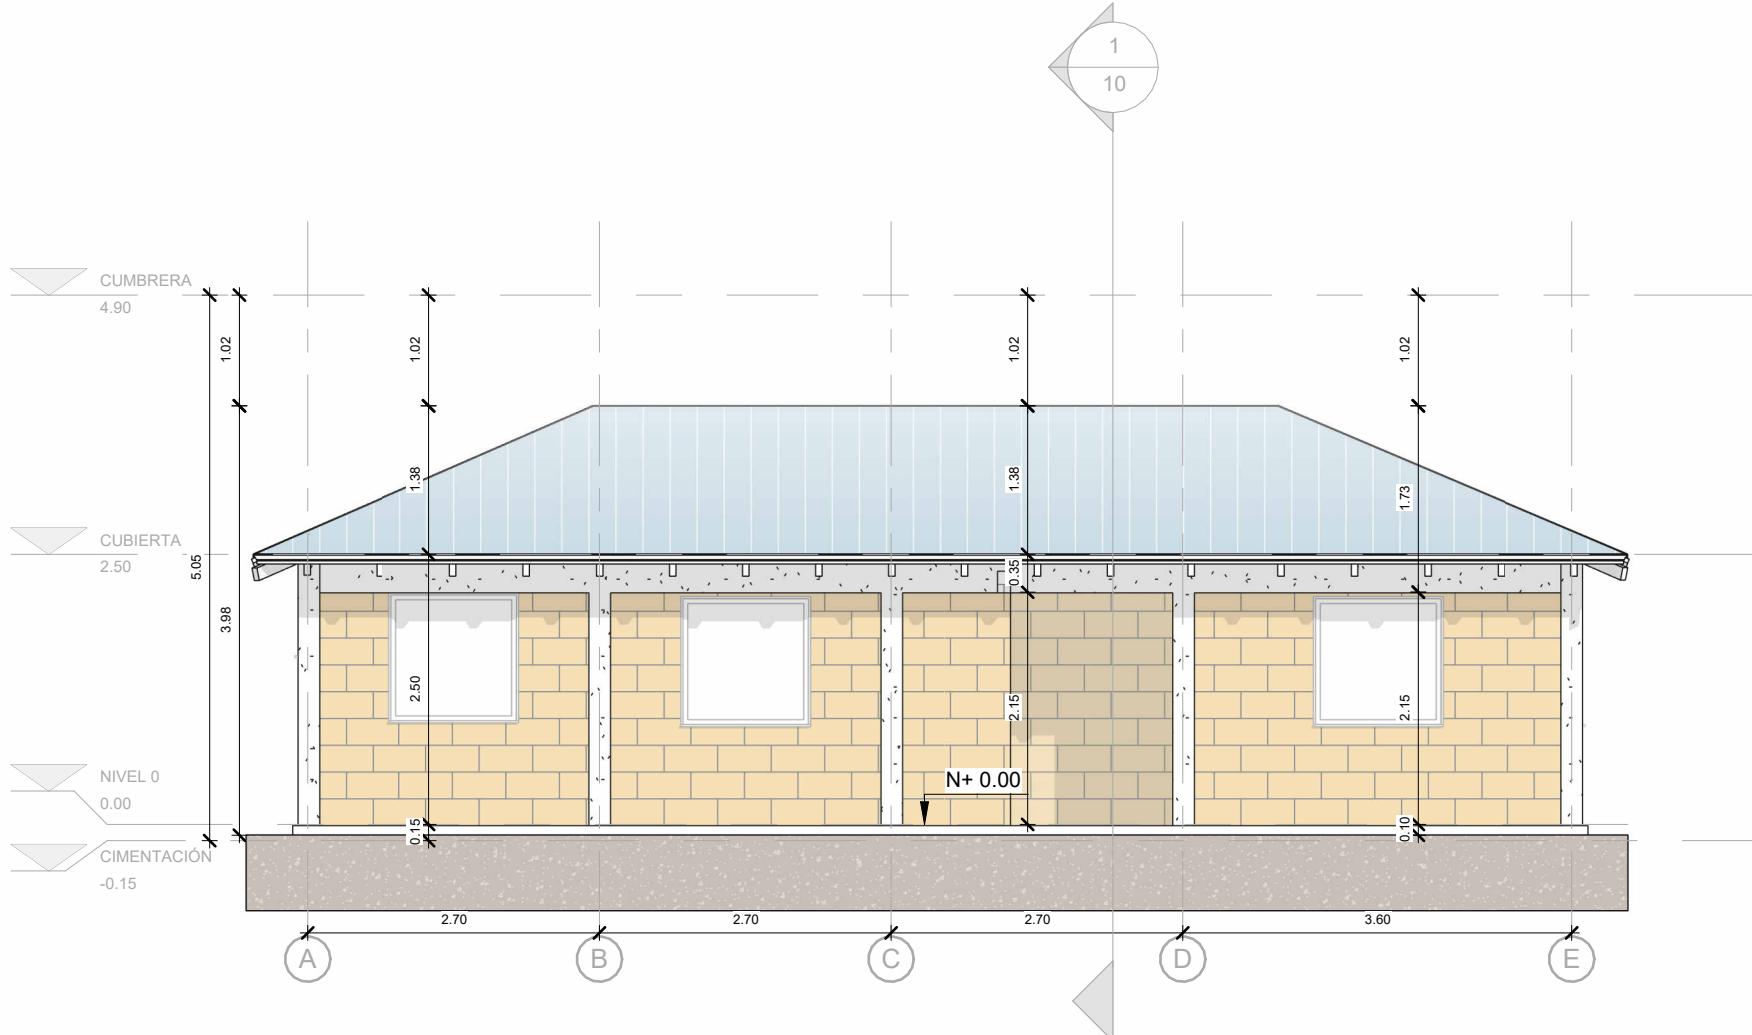

0 2 4 6 8 10 mts

VIVIENDA UNIFAMILIAR
CONSTRUCCIÓN EN SITIO PROPIO

DISTRIBUCIÓN:
Vivienda rural o suburbana
Clima frío
Predio ancho
Cubierta a 4 aguas
Cubierta termoacústica


OBSERVACIONES

Este diseño arquitectónico es de carácter informativo. No se garantiza su precisión ni adecuación para ningún fin específico. El usuario asume la responsabilidad total sobre el desarrollo técnico, y la obtención de permisos y/o licencias, tanto antes como durante su implementación y uso. HabArk y los autores asociados a ella no se hacen responsables por daños o perjuicios resultantes del uso de este diseño, ya sean directos, indirectos, incidentales, especiales o consecuentes. El uso de este diseño es bajo el propio riesgo del usuario.

CONTENIDO:
Alzado
Posterior

ESCALA:
1 : 70

Nº DE PLANO:
07/12

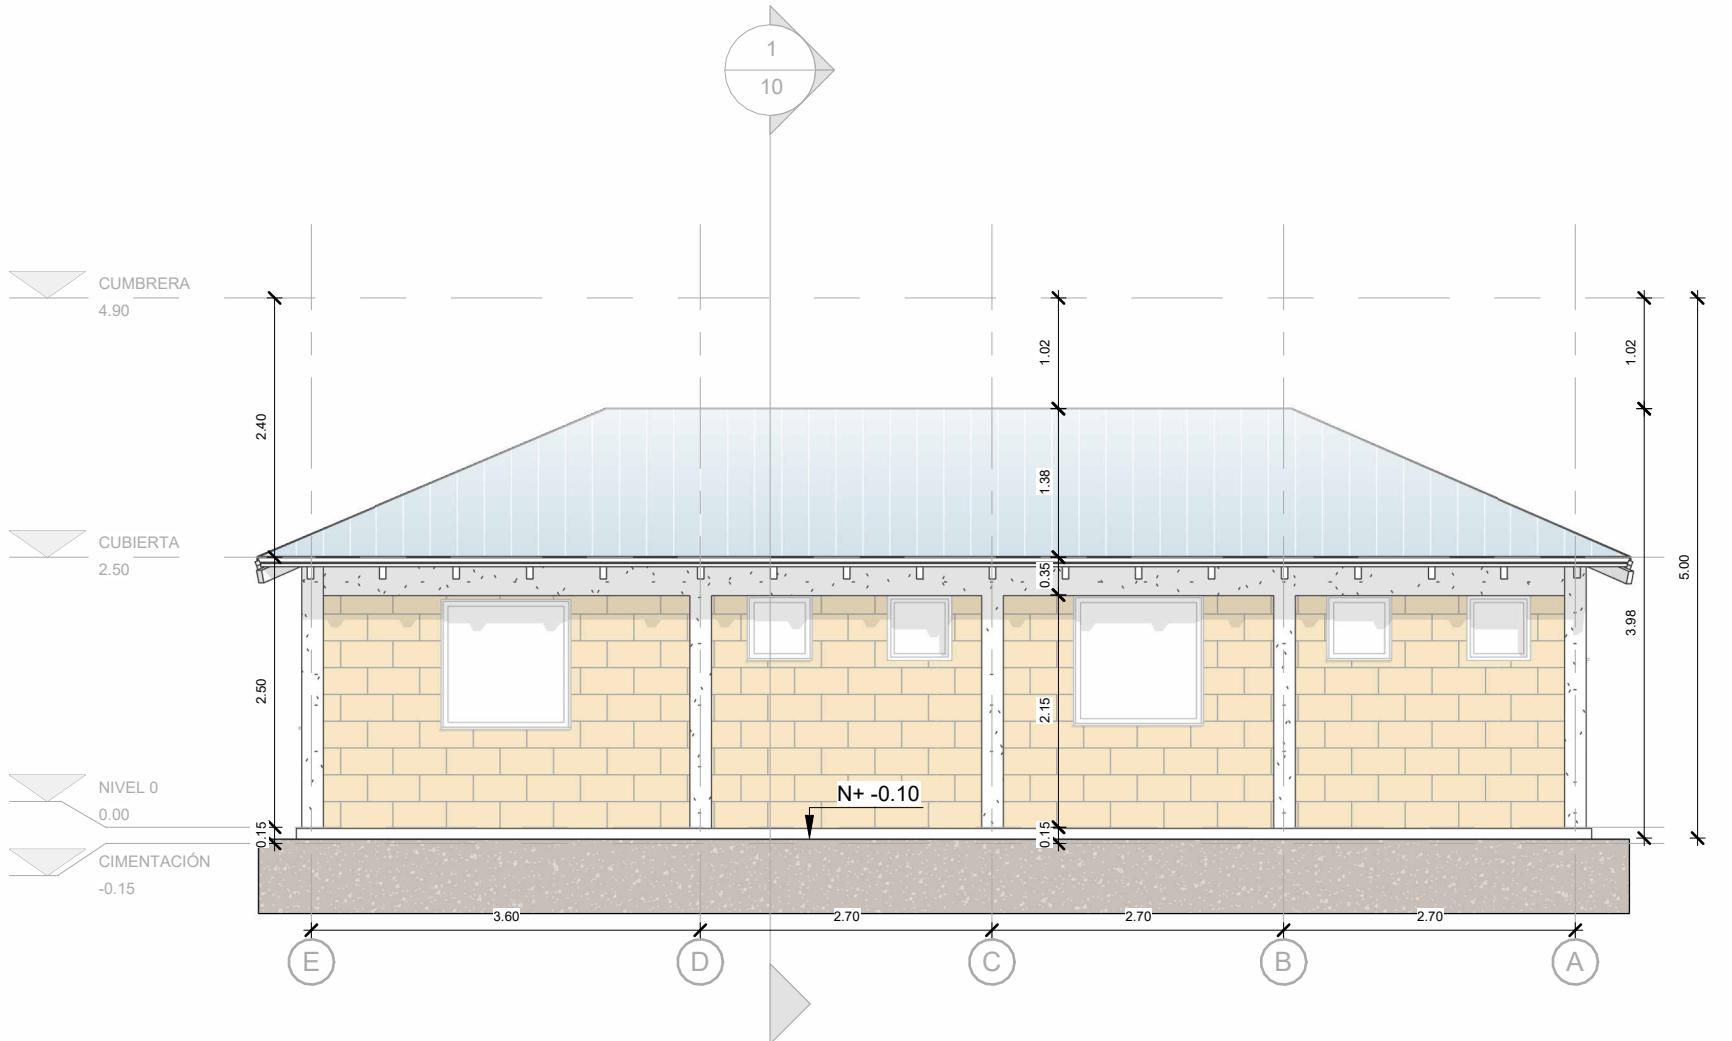

VIVIENDA UNIFAMILIAR
CONSTRUCCIÓN EN SITIO PROPIO

DISTRIBUCIÓN:

Vivienda rural o suburbana
Clima frio
Predio ancho
Cubierta a 4 aguas
Cubierta termoacústica


OBSERVACIONES

Este diseño arquitectónico es de carácter informativo. No se garantiza su precisión ni adecuación para ningún fin específico. El usuario asume la responsabilidad total sobre el desarrollo técnico, y la obtención de permisos y/o licencias, tanto antes como durante su implementación y uso. HabArk y los autores asociados a ella no se hacen responsables por daños o perjuicios resultantes del uso de este diseño, ya sean directos, indirectos, incidentales, especiales o consecuentes. El uso de este diseño es bajo el propio riesgo del usuario.

CONTENIDO:
Alzado Lateral A

ESCALA:
1 : 70

Nº DE PLANO:
08/12

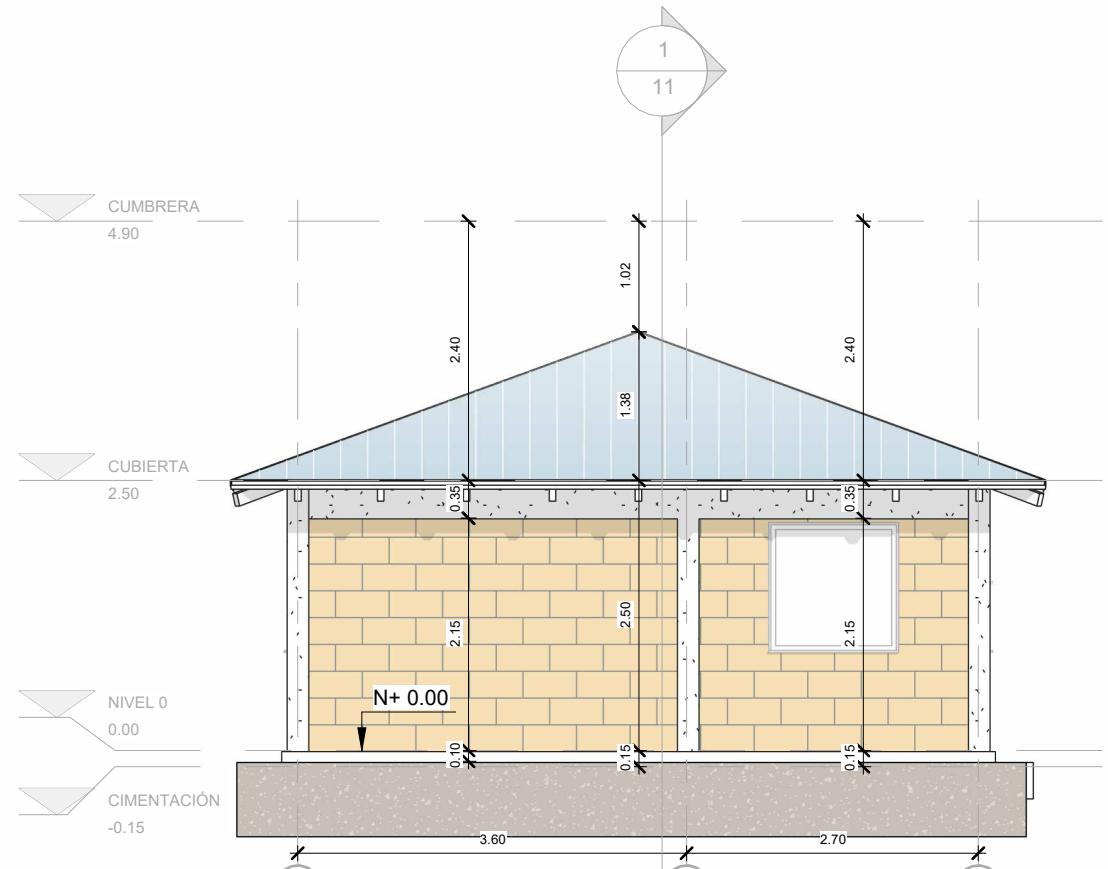

VIVIENDA UNIFAMILIAR
CONSTRUCCIÓN EN SITIO PROPIO

DISTRIBUCIÓN:

Vivienda rural o suburbana
Clima frío
Predio ancho
Cubierta a 4 aguas
Cubierta termoacústica


OBSERVACIONES


Este diseño arquitectónico es de carácter informativo. No se garantiza su precisión ni adecuación para ningún fin específico. El usuario asume la responsabilidad total sobre el desarrollo técnico, y la obtención de permisos y/o licencias, tanto antes como durante su implementación y uso. HabArk y los autores asociados a ella no se hacen responsables por daños o perjuicios resultantes del uso de este diseño, ya sean directos, indirectos, incidentales, especiales o consecuentes. El uso de este diseño es bajo el propio riesgo del usuario.

CONTENIDO:
Alzado lateral B

ESCALA:
1 : 70

Nº DE PLANO:
09/12

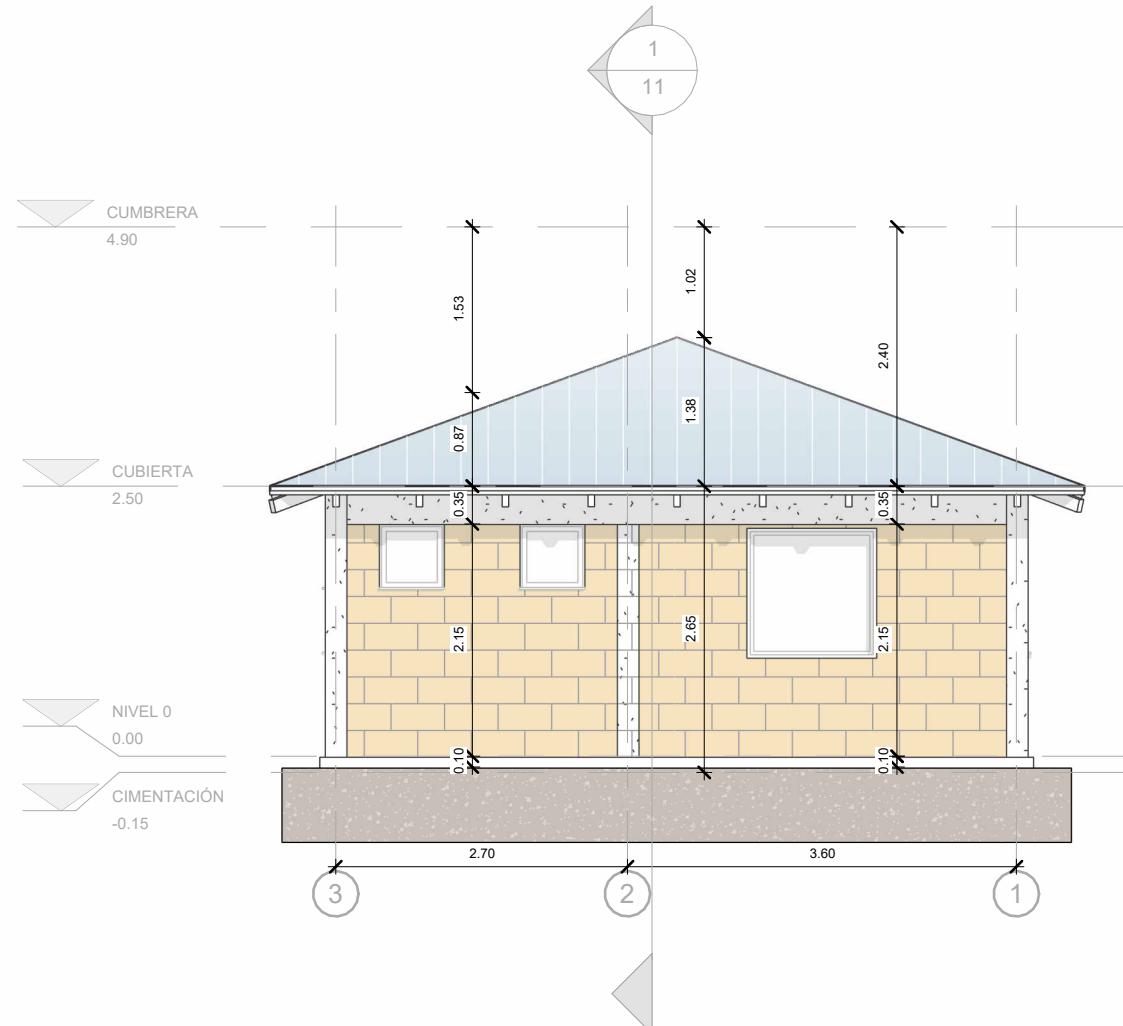

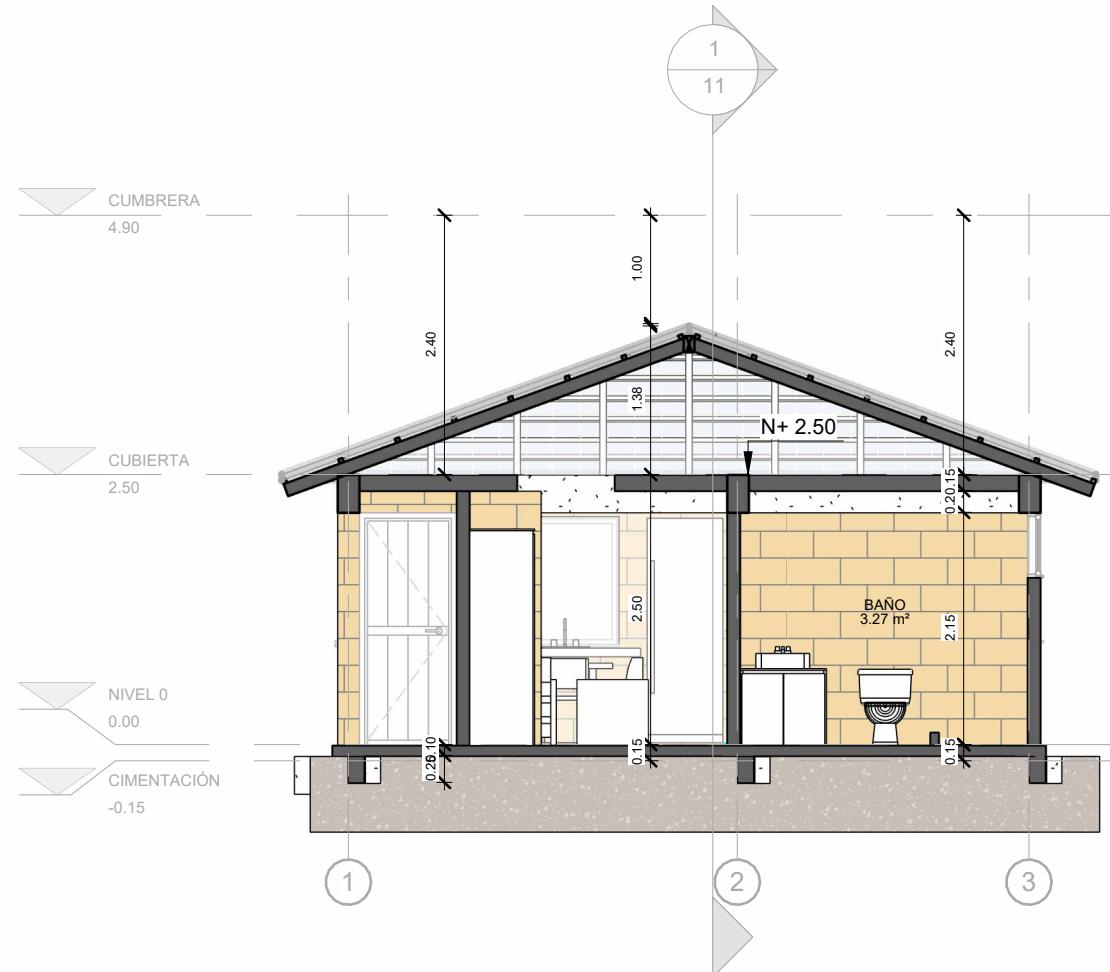

VIVIENDA UNIFAMILIAR
CONSTRUCCIÓN EN SITIO PROPIO

DISTRIBUCIÓN:

Vivienda rural o suburbana – Clima frio – Predio ancho – Cubierta a 4 aguas – Cubierta termoacústica –

OBSERVACIONES

Este diseño arquitectónico es de carácter informativo. No se garantiza su precisión ni adecuación para ningún fin específico. El usuario asume la responsabilidad total sobre el desarrollo técnico, y la obtención de permisos y/o licencias, tanto antes como durante su implementación y uso. HabArk y los autores asociados a ella no se hacen responsables por daños o perjuicios resultantes del uso de este diseño, ya sean directos, indirectos, incidentales, especiales o consecuentes. El uso de este diseño es bajo el propio riesgo del usuario.

CONTENIDO:
Corte Transversal

ESCALA:
1 : 70

Nº DE PLANO:
10/12



VIVIENDA
UNIFAMILIAR
CONSTRUCCIÓN
EN
SITIO PROPIO

DISTRIBUCIÓN:

Vivienda rural o suburbana
Clima frío
Predio ancho
Cubierta a 4 aguas
Cubierta termoacústica


OBSERVACIONES

Este diseño arquitectónico es de carácter informativo. No se garantiza su precisión ni adecuación para ningún fin específico. El usuario asume la responsabilidad total sobre el desarrollo técnico, y la obtención de permisos y/o licencias, tanto antes como durante su implementación y uso. HabArk y los autores asociados a ella no se hacen responsables por daños o perjuicios resultantes del uso de este diseño, ya sean directos, indirectos, incidentales, especiales o consecuentes. El uso de este diseño es bajo el propio riesgo del usuario.

CONTENIDO:
Corte
Longitudinal

ESCALA:
1 : 70

Nº DE PLANO:
11/12

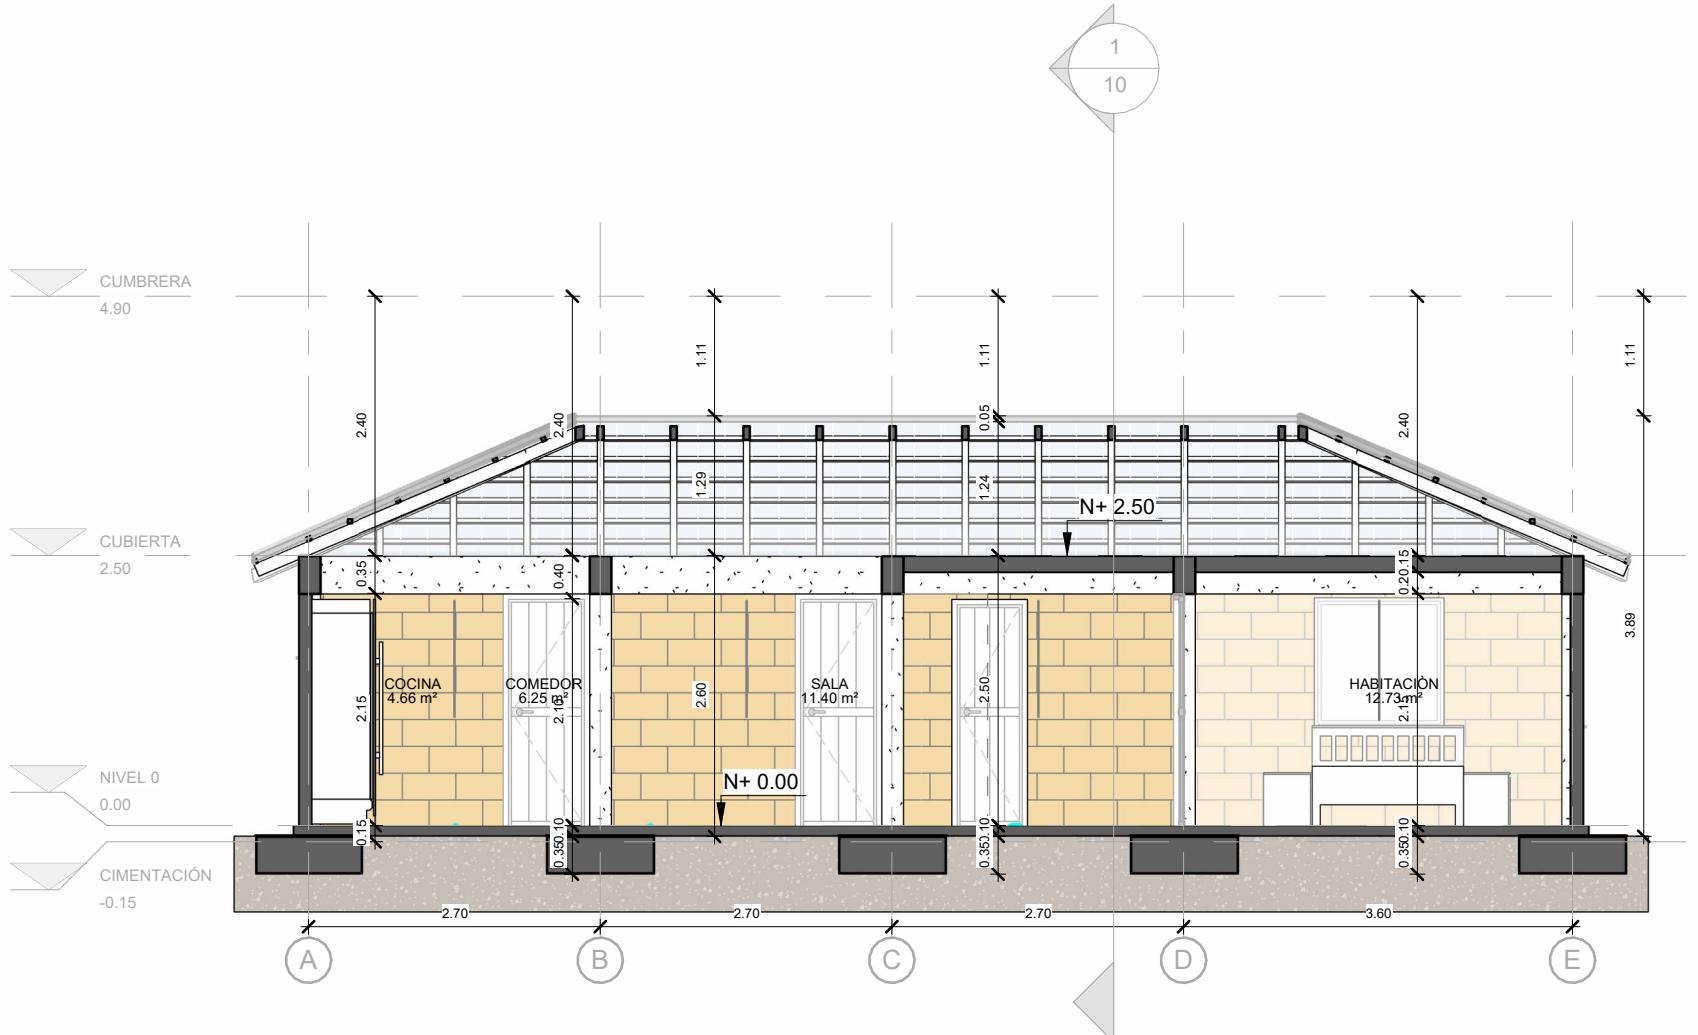



VIVIENDA
UNIFAMILIAR
CONSTRUCCIÓN
EN
SITIO PROPIO

DISTRIBUCIÓN:

Vivienda rural o suburbana
Clima frio
Predio ancho
Cubierta a 4 aguas
Cubierta termoacústica

OBSERVACIONES

Este diseño arquitectónico es de carácter informativo. No se garantiza su precisión ni adecuación para ningún fin específico. El usuario asume la responsabilidad total sobre el desarrollo técnico, y la obtención de permisos y/o licencias, tanto antes como durante su implementación y uso. HabArk y los autores asociados a ella no se hacen responsables por daños o perjuicios resultantes del uso de este diseño, ya sean directos, indirectos, incidentales, especiales o consecuentes. El uso de este diseño es bajo el propio riesgo del usuario.

CONTENIDO:
Cantidades

ESCALA:

Nº DE PLANO:

12/12

CANTIDADES DE MUROS

Tipo	Cantidad	Area
HABARK BLOQUE N°5	22	110.28 m ²
PRES_Muro poyo	2	0.30 m ²
Total: 24	24	110.58 m ²

CANTIDADES DE PUERTAS

Tipo	Cantidad	Altura	Ancho
A_Puerta_Tipo_70	2	2.10	0.70
A_Puerta_Tipo_80cm	5	2.15	0.80
A_Puerta_Tipo_90cm	1	2.15	0.90
Total: 8			

CANTIDADES DE LOSAS

Tipo	Cantidad	Area
PRES_Placa de Contrapiso	1	79.20 m ²
PRES_Placa de ENTREPISO	2	24.54 m ²
Total: 3		103.74 m ²

CANTIDADES DE VENTANAS

Tipo	Cantidad	Altura	Ancho
Ventana 0.60x0.60	6	0.60	0.60
Ventana 1.20x.120	7	1.20	1.20

Total: 13 13

CANTIDADES DE COLUMNAS

Tipo	Cantidad	Volumen
20x20	15	0.10 m ³

Total: 15