


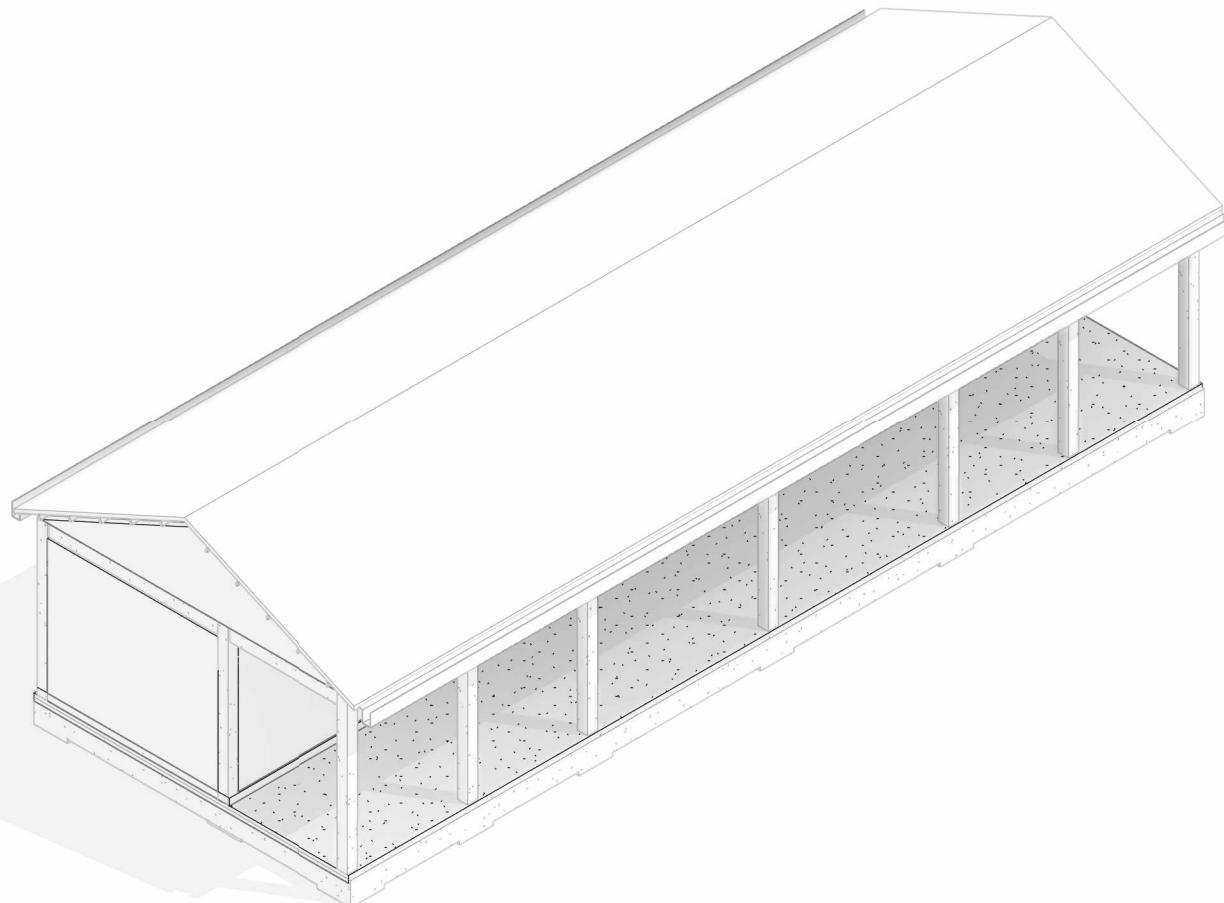

Vivienda rural o suburbana\_  
Clima cálido\_  
Predio ancho\_  
Volumen alargado\_  
Cubierta termoacústica\_



- 01** Axonometría
- 02** Vista Fugada Interior
- 03** Vista Fugada Exterior
- 04** Planta Primer Piso
- 05** Planta Segundo Piso
- 06** Planta Tercer Piso
- 07** Planta de cubierta
- 08** Alzado Frontal
- 09** Alzado Posterior
- 10** Corte transversal
- 11** Corte longitudinal
- 12** Cantidades

VIVIENDA  
UNIFAMILIAR  
CONSTRUCCIÓN  
EN  
SITIO PROPIO

DISTRIBUCIÓN:

Vivienda rural o suburbana  
Clima cálido  
Predio ancho  
Volumen alargado  
Cubierta termoacústica


OBSERVACIONES

Este diseño arquitectónico es de carácter informativo. No se garantiza su precisión ni adecuación para ningún fin específico. El usuario asume la responsabilidad total sobre el desarrollo técnico, y la obtención de permisos y/o licencias, tanto antes como durante su implementación y uso. HabArk y los autores asociados a ella no se hacen responsables por daños o perjuicios resultantes del uso de este diseño, ya sean directos, indirectos, incidentales, especiales o consecuentes. El uso de este diseño es bajo el propio riesgo del usuario.

CONTENIDO:  
Axonometría

ESCALA:

Nº DE PLANO:  
01/12

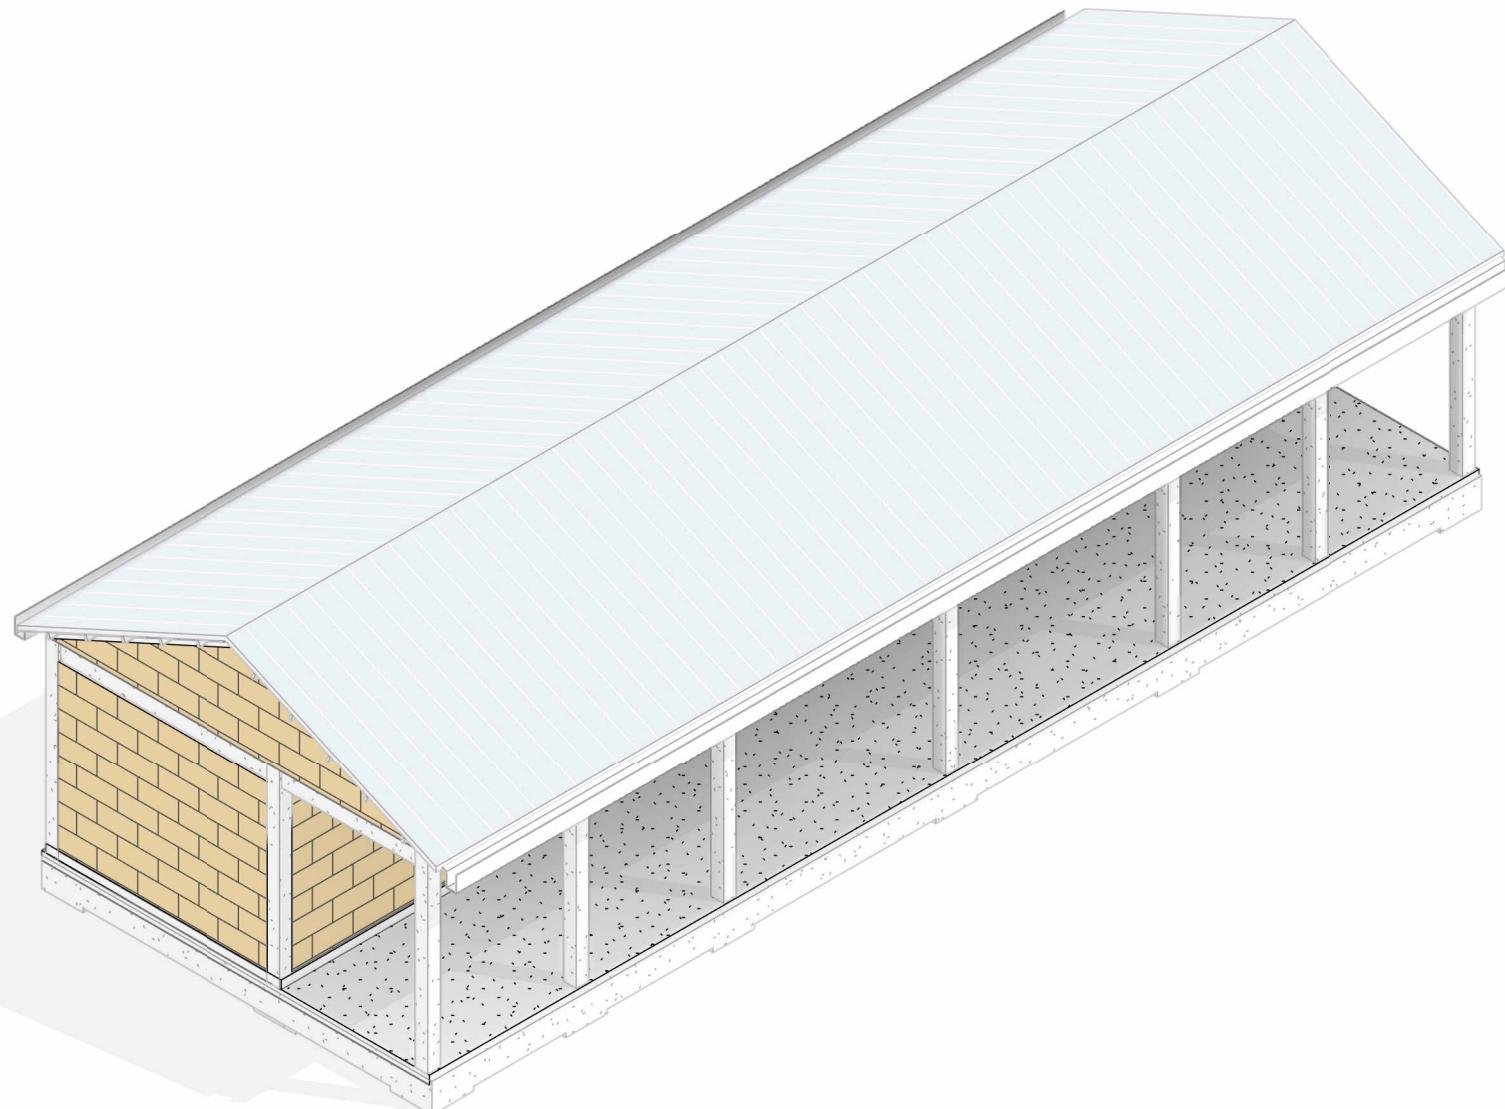



VIVIENDA  
UNIFAMILIAR  
CONSTRUCCIÓN  
EN  
SITIO PROPIO

**DISTRIBUCIÓN:**

Vivienda rural o suburbana  
Clima cálido  
Predio ancho  
Volumen alargado  
Cubierta termoacústica

**OBSERVACIONES**

Este diseño arquitectónico es de carácter informativo. No se garantiza su precisión ni adecuación para ningún fin específico. El usuario asume la responsabilidad total sobre el desarrollo técnico, y la obtención de permisos y/o licencias, tanto antes como durante su implementación y uso. HabArk y los autores asociados a ella no se hacen responsables por daños o perjuicios resultantes del uso de este diseño, ya sean directos, indirectos, incidentales, especiales o consecuentes. El uso de este diseño es bajo el propio riesgo del usuario.

**CONTENIDO:**  
**Vista Fugada**  
**Interior**

**ESCALA:**

**Nº DE PLANO:**  
**02/12**

VIVIENDA  
UNIFAMILIAR  
CONSTRUCCIÓN  
EN  
SITIO PROPIO

DISTRIBUCIÓN:

Vivienda rural o suburbana  
Clima cálido  
Predio ancho  
Volumen alargado  
Cubierta termoacústica


OBSERVACIONES

Este diseño arquitectónico es de carácter informativo. No se garantiza su precisión ni adecuación para ningún fin específico. El usuario asume la responsabilidad total sobre el desarrollo técnico, y la obtención de permisos y/o licencias, tanto antes como durante su implementación y uso. HabArk y los autores asociados a ella no se hacen responsables por daños o perjuicios resultantes del uso de este diseño, ya sean directos, indirectos, incidentales, especiales o consecuentes. El uso de este diseño es bajo el propio riesgo del usuario.

CONTENIDO:  
**Vista Fugada  
Exterior**

ESCALA:

Nº DE PLANO:  
**03/12**

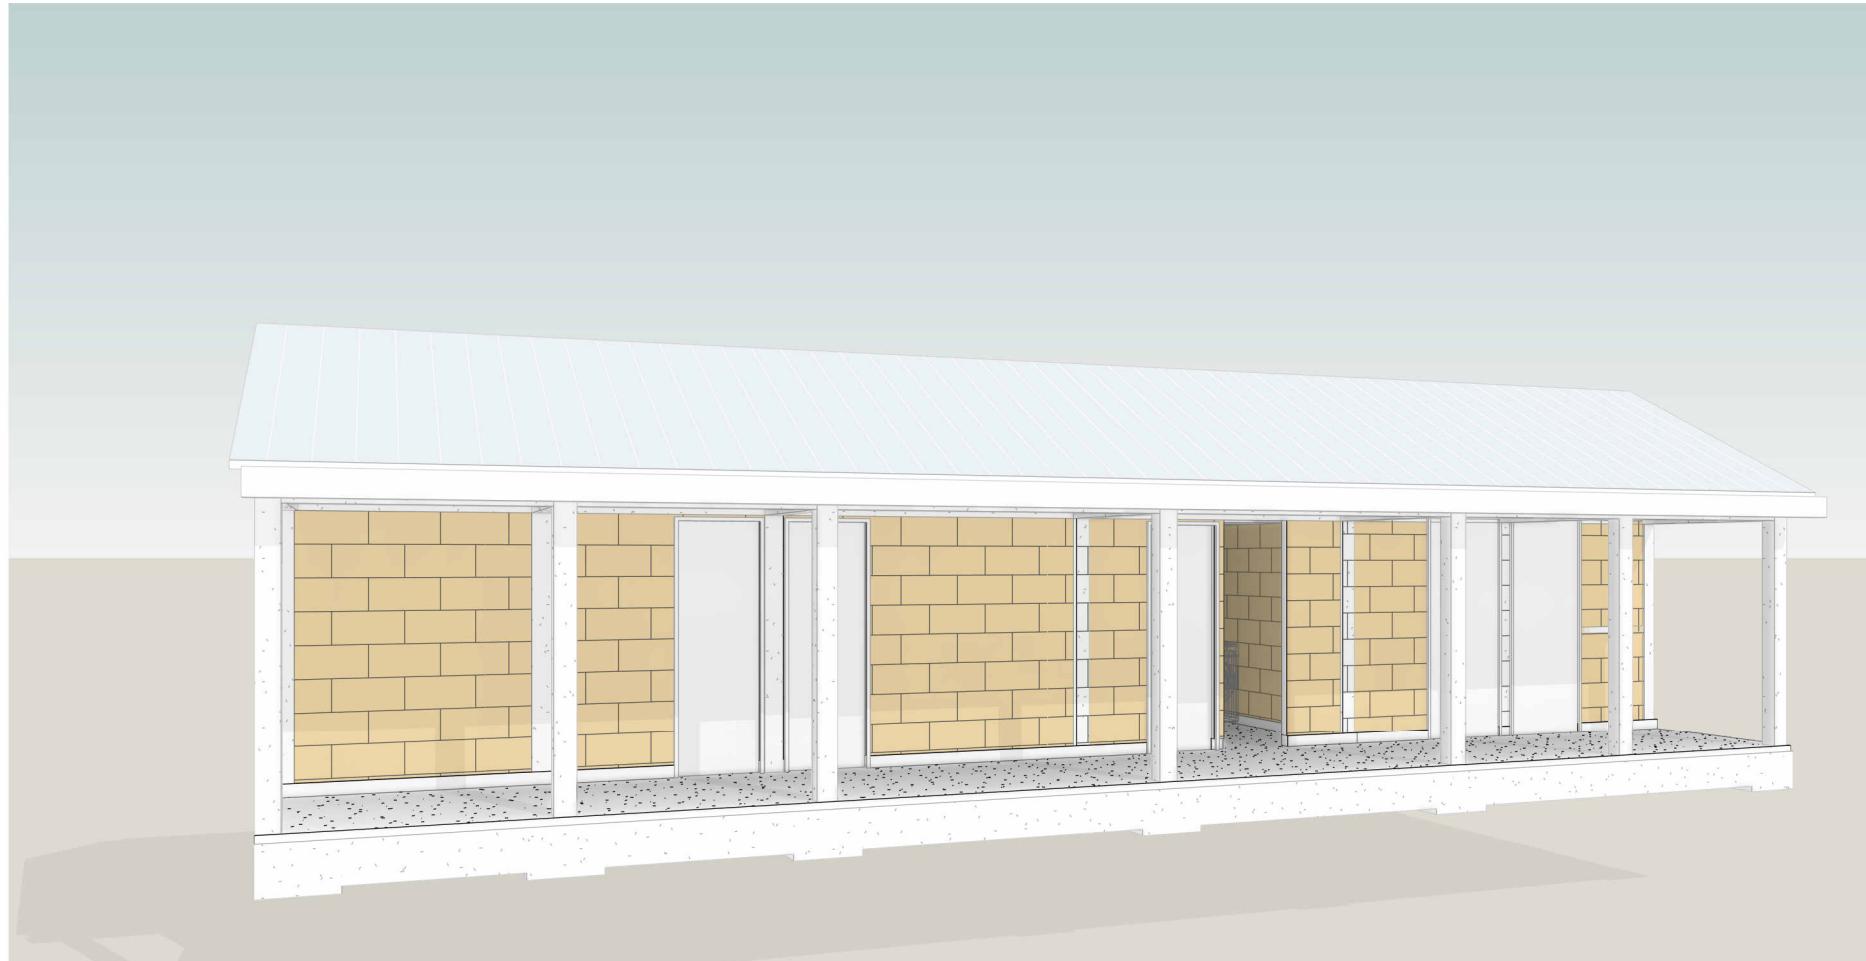



## VIVIENDA UNIFAMILIAR - CONSTRUCCIÓN EN SITIO PROPIO


## DISTRIBUCIÓN:

Este diseño arquitectónico es de carácter informativo. No se garantiza su precisión ni adecuación para ningún fin específico. El usuario asume la responsabilidad total sobre el desarrollo técnico, y la obtención de los permisos y/o licencias, tanto antes como durante su implementación y uso. Habrá y los autores, asociados a ella no se hacen responsables por daños o perjuicios resultantes del uso de este diseño, ya sean directos, indirectos, incidentales, especiales o consecuentes. El uso de este diseño es bajo el propio riesgo del usuario.

## **CONTENIDO: Planta Primer Piso**

**ESCALA:**  
**1 : 65**

Nº DE PLANO:

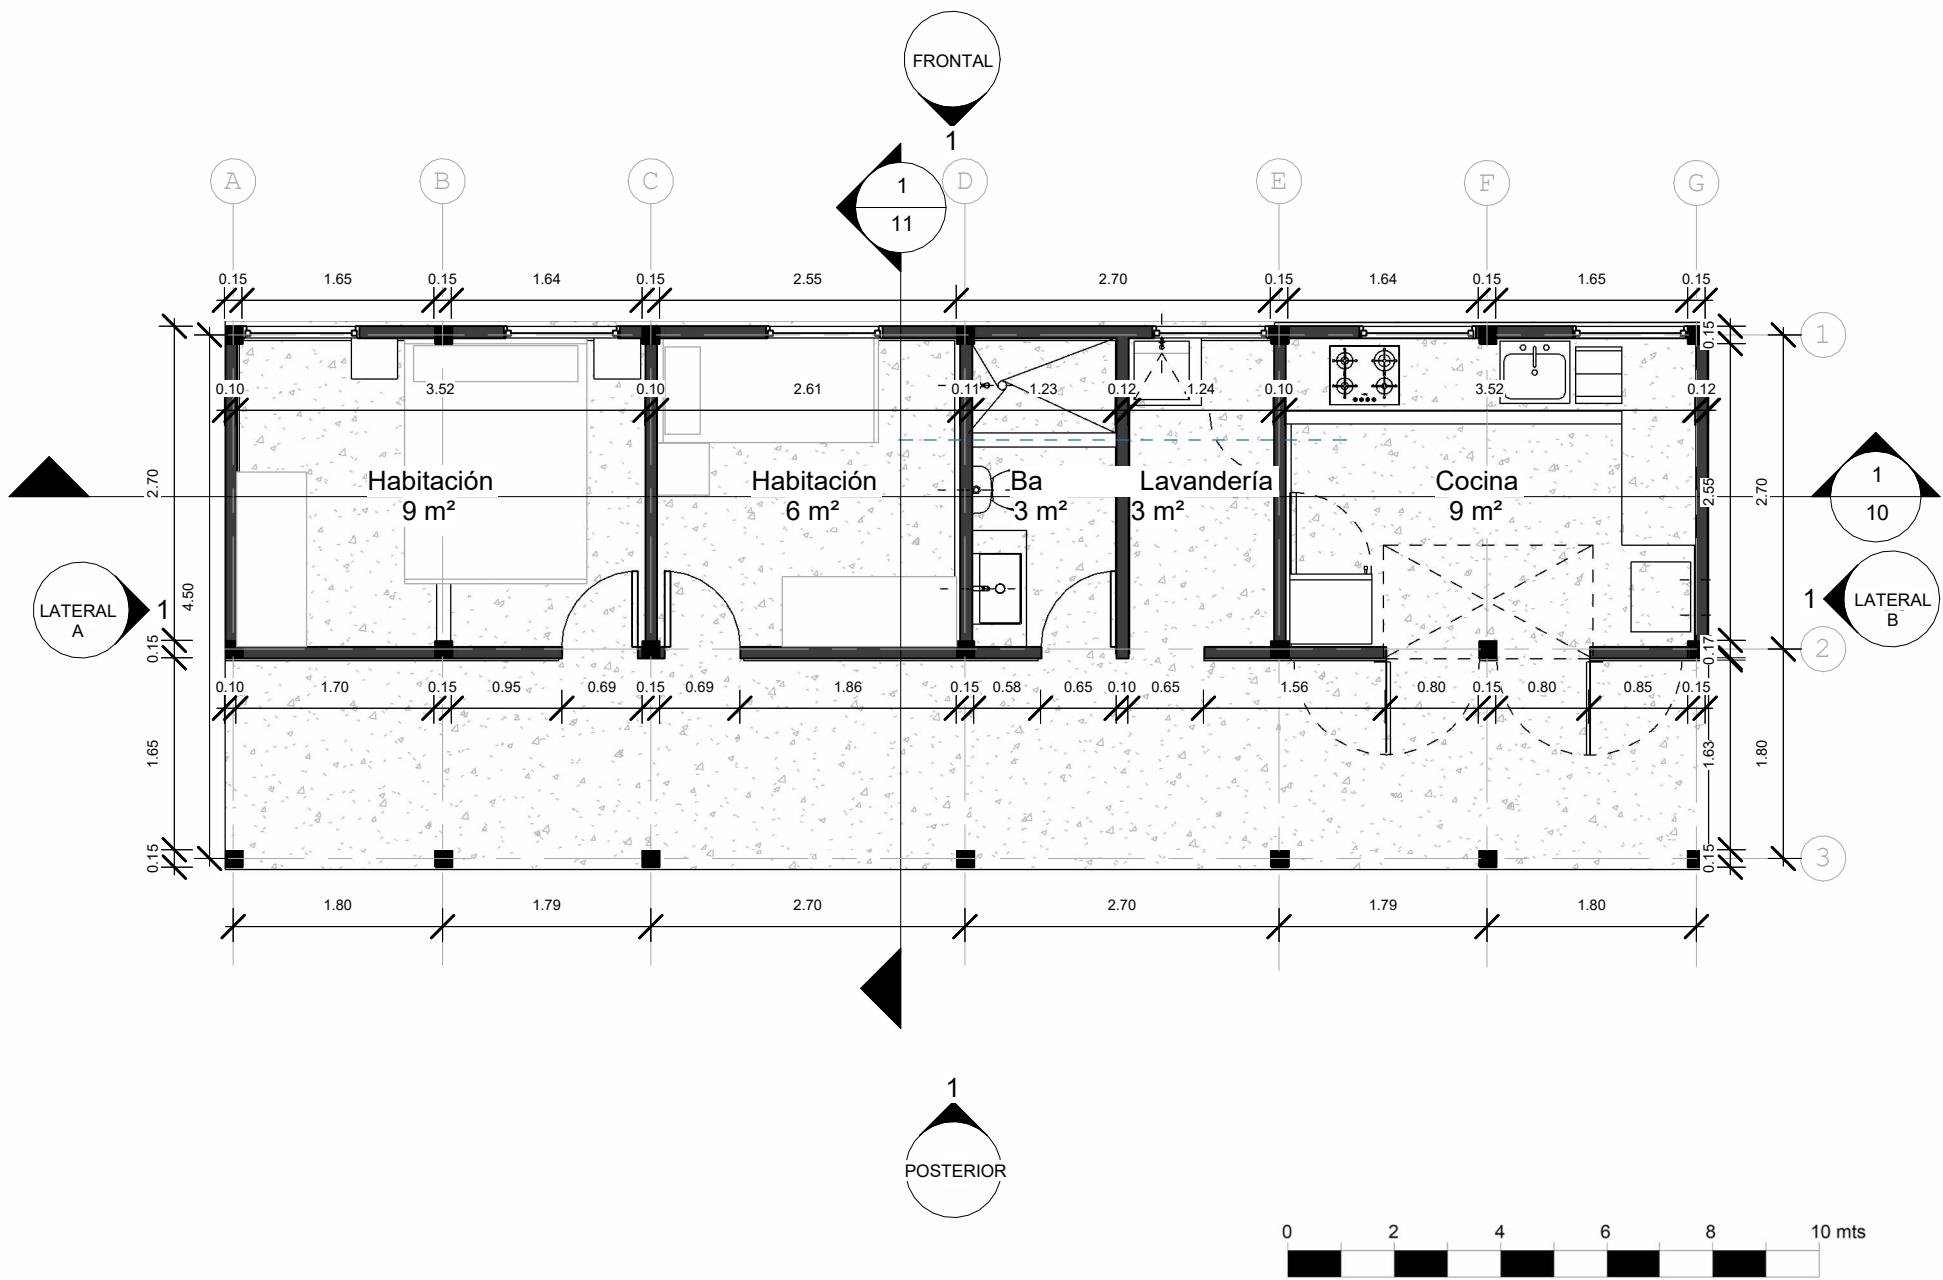

VIVIENDA  
UNIFAMILIAR  
CONSTRUCCIÓN  
EN  
SITIO PROPIO


DISTRIBUCIÓN:  
Vivienda rural o suburbana.  
Clima cálido  
Predio ancho  
Volumen alargado  
Cubierta termoacústica

OBSERVACIONES:  
Este diseño arquitectónico es de carácter informativo. No se garantiza su precisión ni adecuación para ningún fin específico. El usuario asume la responsabilidad total sobre el desarrollo técnico, y la obtención de permisos y/o licencias, tanto antes como durante su implementación y uso. HabArk y los autores asociados a ella no se hacen responsables por daños o perjuicios resultantes del uso de este diseño, ya sean directos, indirectos, incidentales, especiales o consecuentes. El uso de este diseño es bajo el propio riesgo del usuario.

CONTENIDO:  
**Planta de cubiertas**

ESCALA:  
**1 : 65**

Nº DE PLANO:  
**05/12**

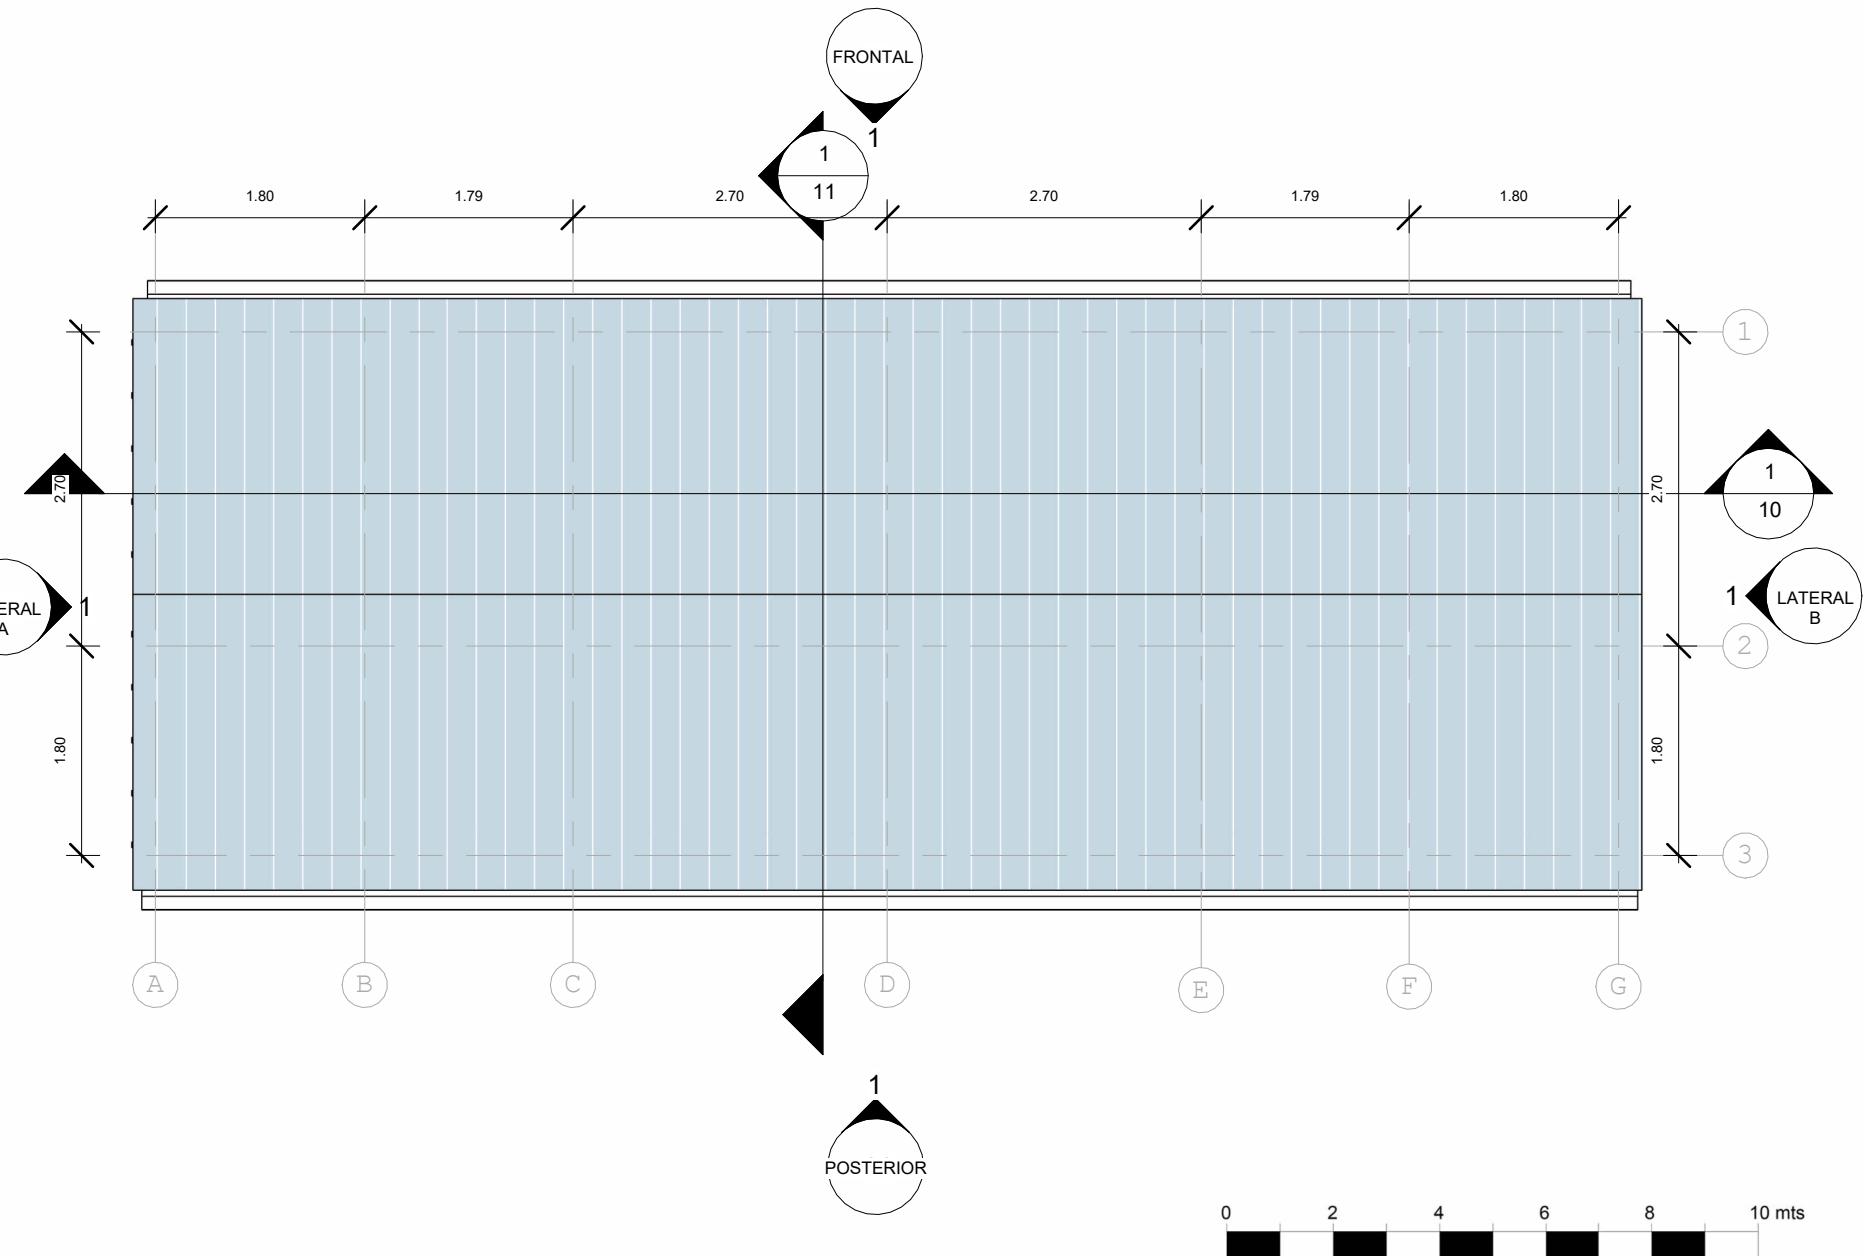



VIVIENDA  
UNIFAMILIAR  
-  
CONSTRUCCIÓN  
EN  
SITIO PROPIO

## DISTRIBUCIÓN:

- Vivienda rural o suburbana
- Clima cálido
- Predio ancho
- Volumen alargado
- Cubierta termoacústica

Este diseño arquitectónico es de carácter informativo. No se garantiza su precisión ni adecuación para ningún fin específico. El usuario asume la responsabilidad total sobre el desarrollo tecnológico, y la obtención de permisos y/o licencias, tanto antes como durante su implementación y uso. Habárk y los autores asociados a ella no se hacen responsables por daños y perjuicios resultantes del uso de este diseño, ya sean directos, indirectos, incidentales, especiales o consecuentes. El uso de este diseño es bajo el propio riesgo del usuario.

## CONTENIDO:

**ESCALA:**  
**1 : 70**

Nº DE PLANO:



VIVIENDA  
UNIFAMILIAR  
CONSTRUCCIÓN  
EN  
SITIO PROPIO

**DISTRIBUCIÓN:**

Vivienda rural o suburbana  
Clima cálido  
Predio ancho  
Volumen alargado  
Cubierta termoacústica


**OBSERVACIONES**

Este diseño arquitectónico es de carácter informativo. No se garantiza su precisión ni adecuación para ningún fin específico. El usuario asume la responsabilidad total sobre el desarrollo técnico, y la obtención de permisos y/o licencias, tanto antes como durante su implementación y uso. HabArk y los autores asociados a ella no se hacen responsables por daños o perjuicios resultantes del uso de este diseño, ya sean directos, indirectos, incidentales, especiales o consecuentes. El uso de este diseño es bajo el propio riesgo del usuario.


**CONTENIDO:**  
**Alzado**  
**Posterior**

**ESCALA:**  
**1 : 70**

**Nº DE PLANO:**  
**07/12**

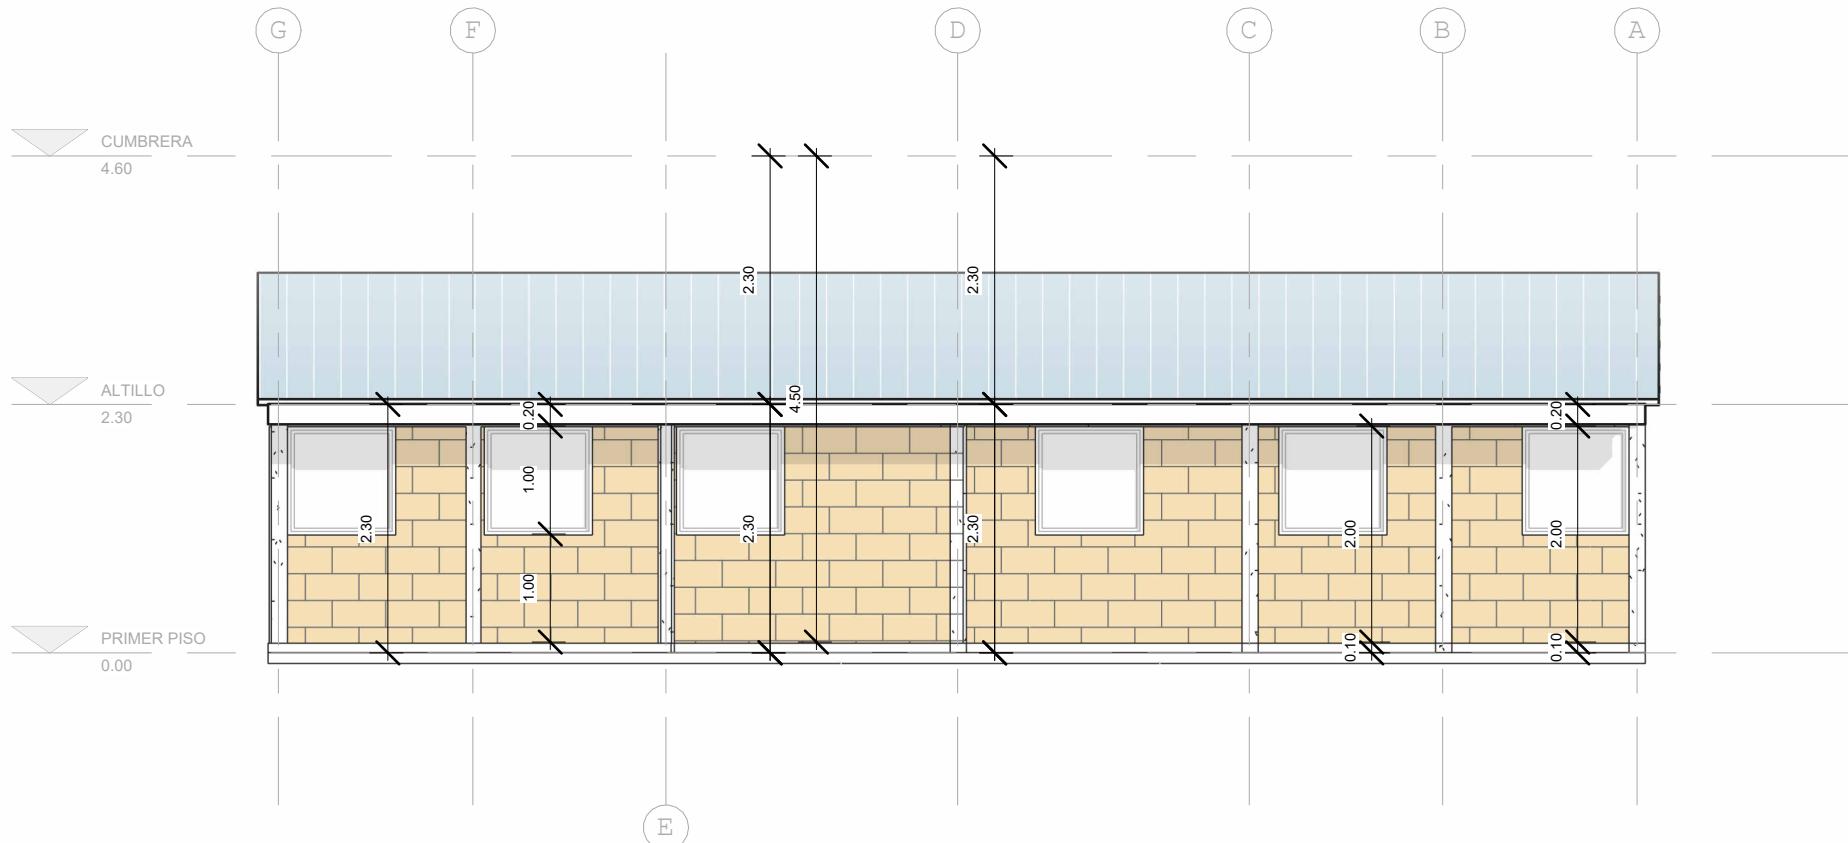

0 2 4 6 8 10 mts

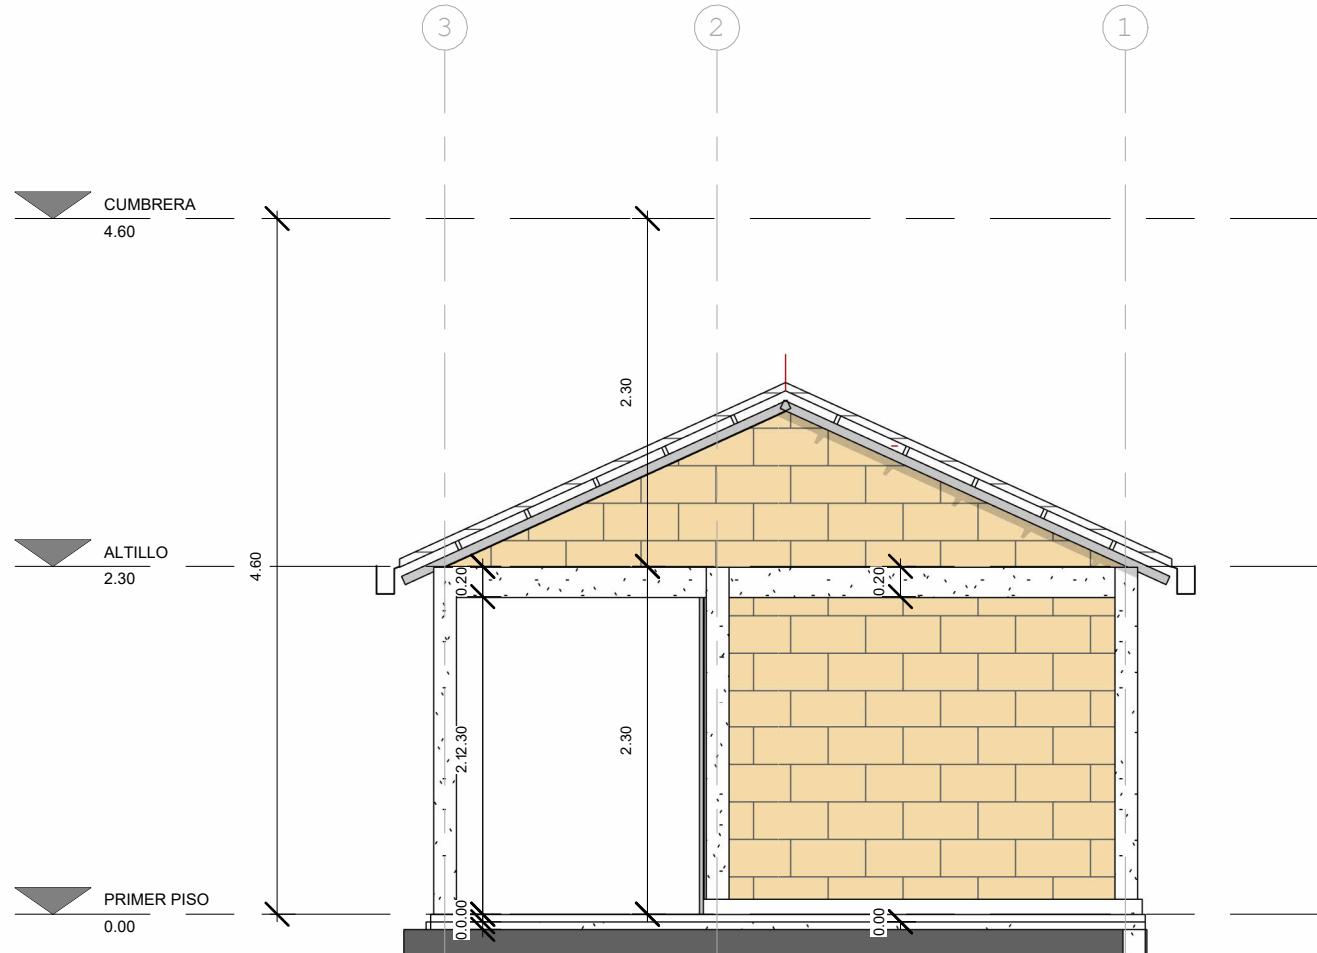

VIVIENDA  
UNIFAMILIAR  
CONSTRUCCIÓN  
EN  
SITIO PROPIO

DISTRIBUCIÓN:  
Vivienda rural o suburbana  
Clima cálido  
Predio ancho  
Volumen alargado  
Cubierta termoacústica

OBSERVACIONES

Este diseño arquitectónico es de carácter informativo. No se garantiza su precisión ni adecuación para ningún fin específico. El usuario asume la responsabilidad total sobre el desarrollo técnico, y la obtención de permisos y/o licencias, tanto antes como durante su implementación y uso. HabArk y los autores asociados a ella no se hacen responsables por daños o perjuicios resultantes del uso de este diseño, ya sean directos, indirectos, incidentales, especiales o consecuentes. El uso de este diseño es bajo el propio riesgo del usuario.

CONTENIDO:  
Alzado lateral  
A

ESCALA:  
1 : 50

Nº DE PLANO:  
08/12



VIVIENDA  
UNIFAMILIAR  
-  
CONSTRUCCIÓN  
EN  
SITIO PROPIO

DISTRIBUCIÓN:  
Vivienda rural o suburbana  
Clima cálido  
Predio ancho  
Volumen alargado  
Cubierta termoacústica

## OBSERVACIONES


Este diseño arquitectónico es de carácter informativo. No se garantiza su precisión ni adecuación para ningún fin específico. El usuario asume la responsabilidad total sobre el desarrollo técnico, y la obtención de permisos y/o licencias, tanto antes como durante su implementación y uso. Habárk y los autores, asociados a ella no se hacen responsables por daños o perjuicios resultantes del uso de este diseño, ya sean directos, indirectos, incidentales, especiales o consecuentes. El uso de este diseño es bajo el propio riesgo del usuario.


## **CONTENIDO:**

### **Alzado lateral**

**ESCALA:**  
**1 : 50**

Nº DE PLANO:

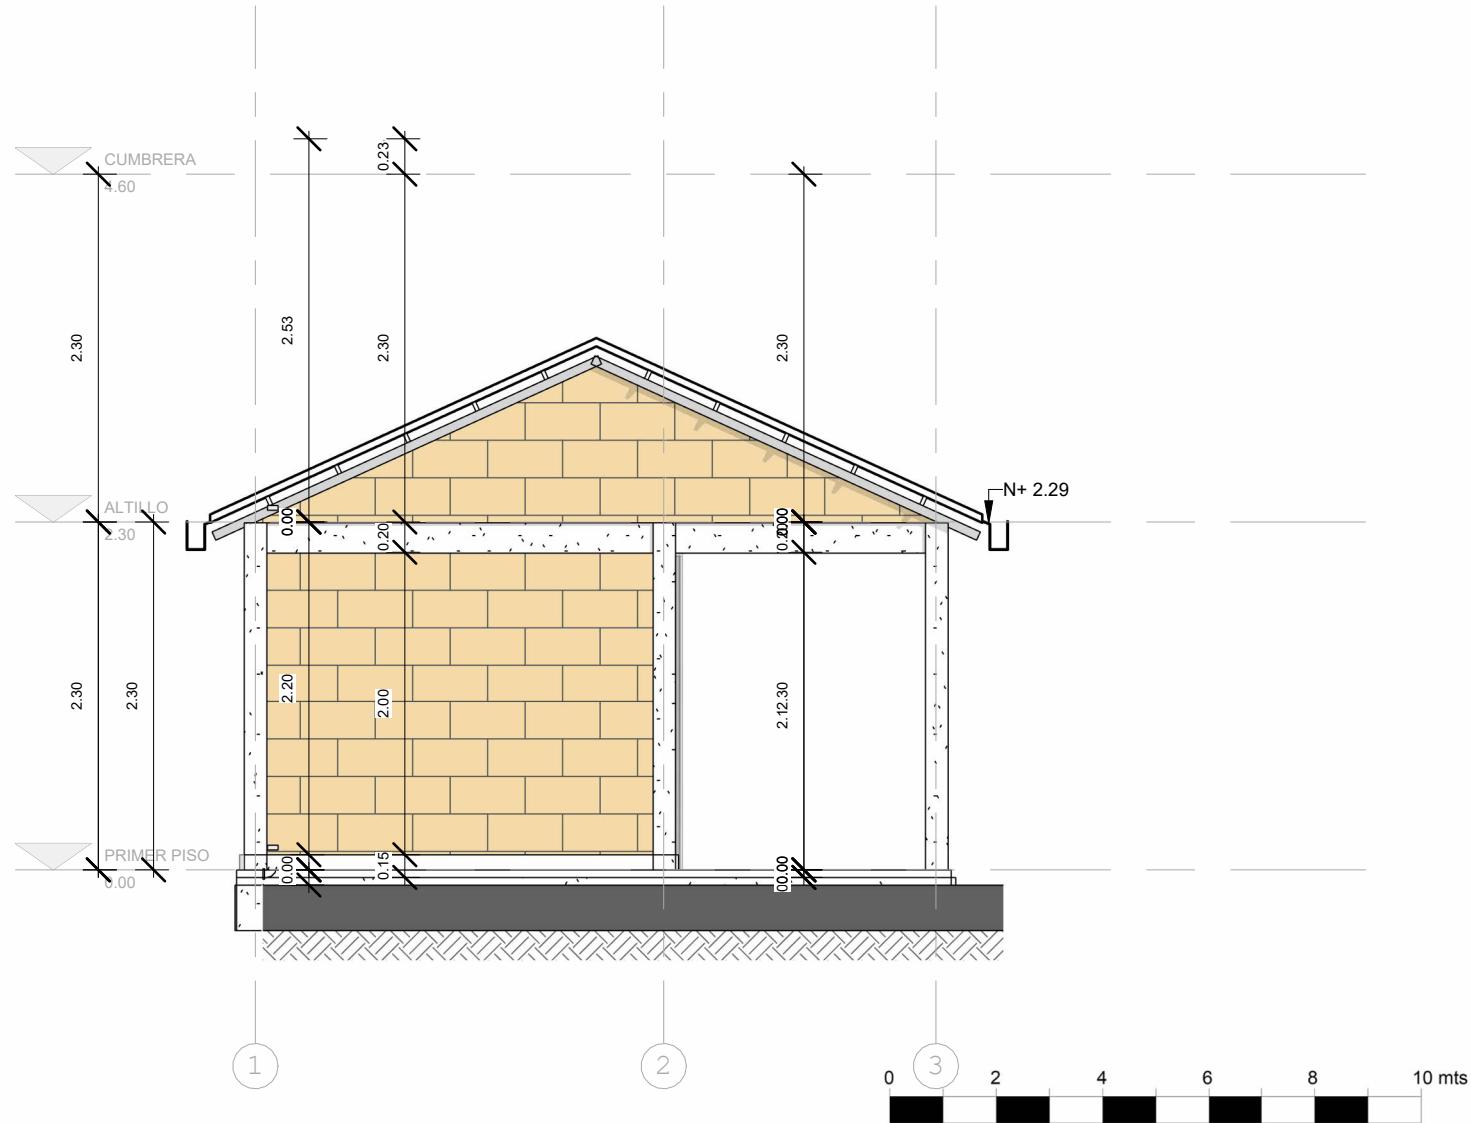

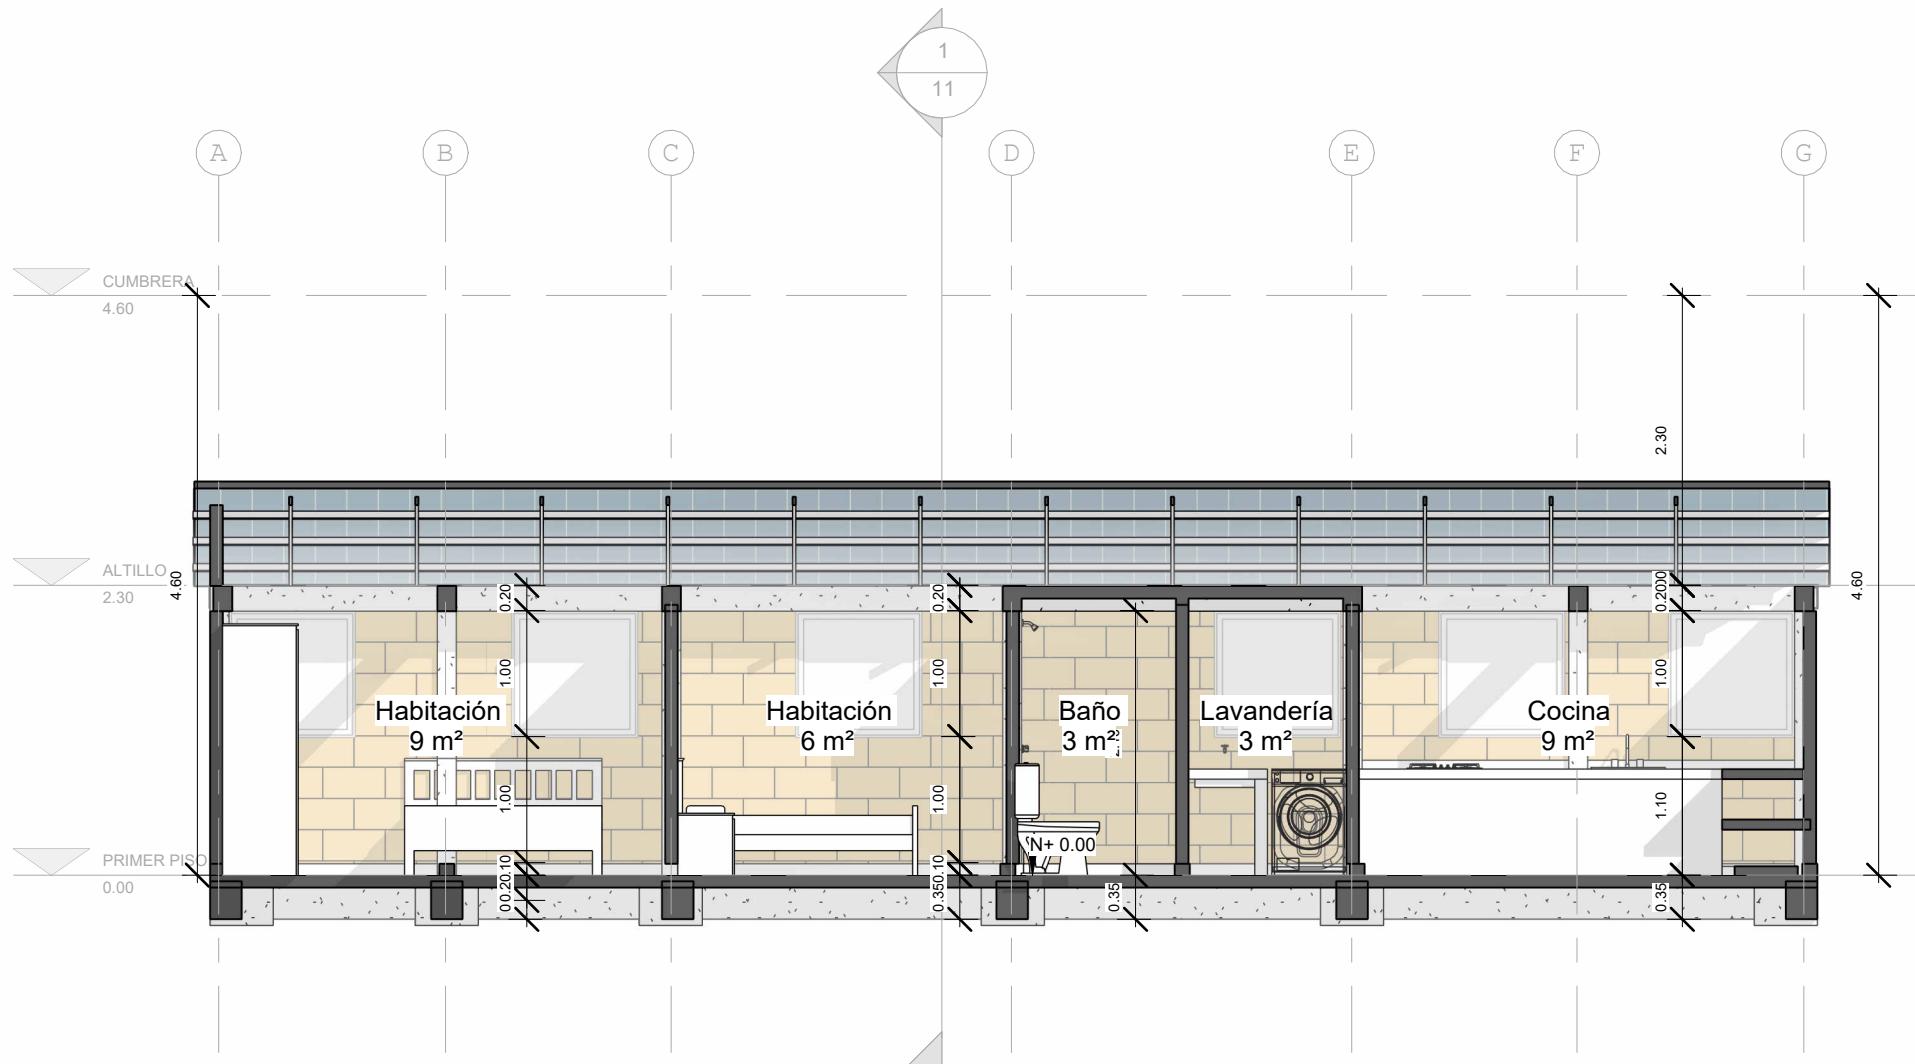

VIVIENDA UNIFAMILIAR  
CONSTRUCCIÓN EN SITIO PROPIO

**DISTRIBUCIÓN:**

Vivienda rural o suburbana  
Clima cálido  
Predio ancho  
Volumen alargado  
Cubierta termoacústica


**OBSERVACIONES**

Este diseño arquitectónico es de carácter informativo. No se garantiza su precisión ni adecuación para ningún fin específico. El usuario asume la responsabilidad total sobre el desarrollo técnico, y la obtención de permisos y/o licencias, tanto antes como durante su implementación y uso. HabArk y los autores asociados a ella no se hacen responsables por daños o perjuicios resultantes del uso de este diseño, ya sean directos, indirectos, incidentales, especiales o consecuentes. El uso de este diseño es bajo el propio riesgo del usuario.

**CONTENIDO:**  
**Corte transversal**

**ESCALA:**  
**1 : 60**

**Nº DE PLANO:**  
**10/12**

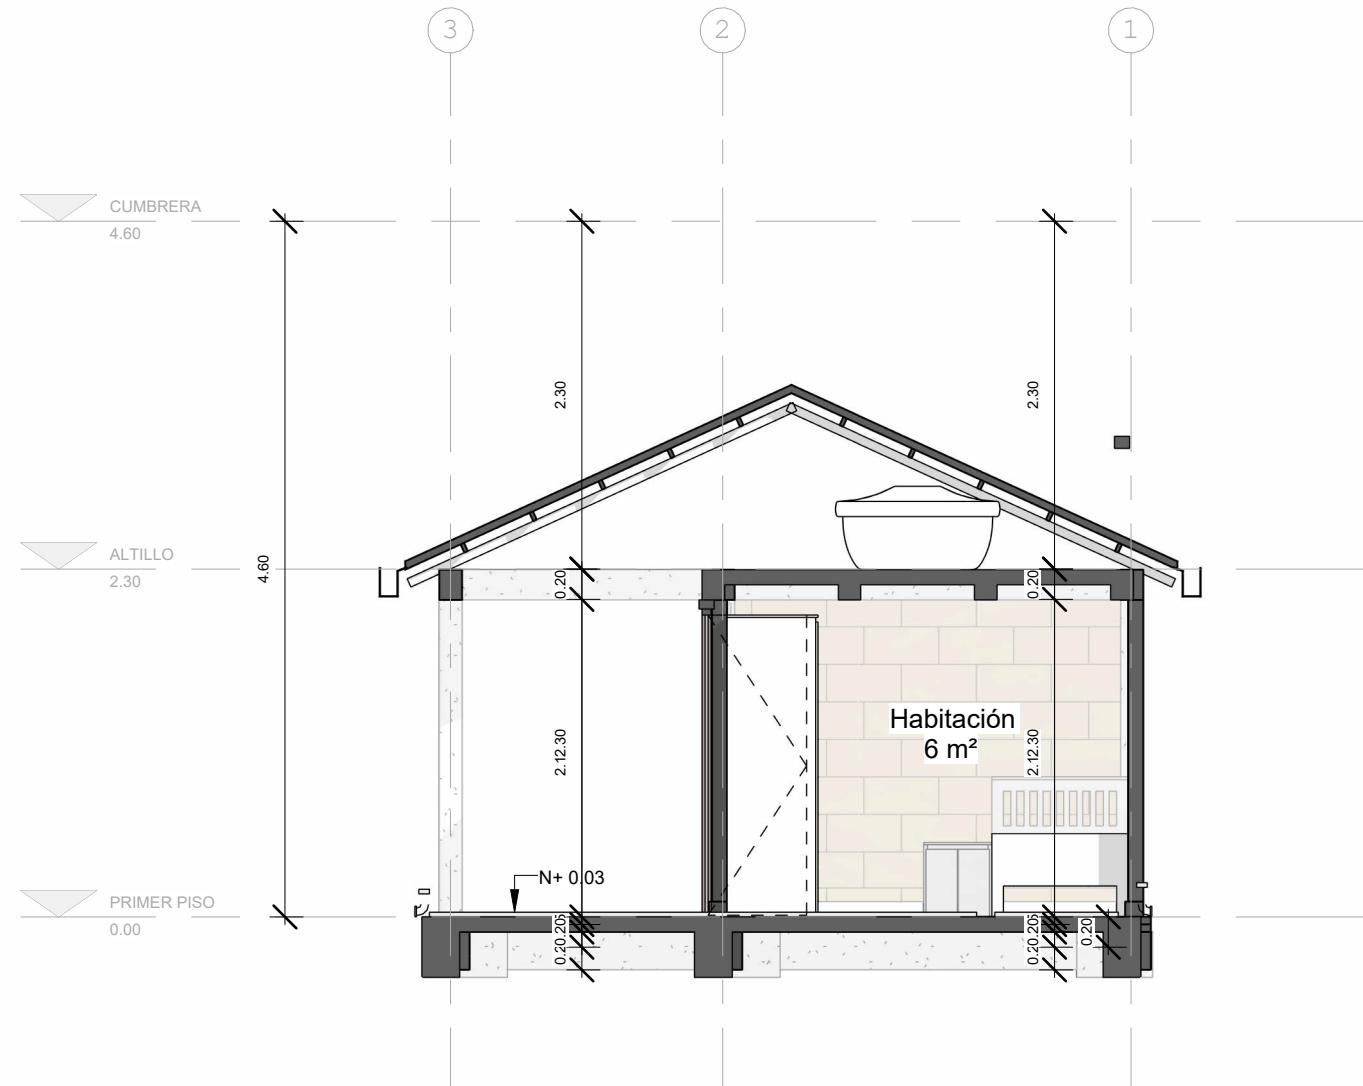

VIVIENDA UNIFAMILIAR  
CONSTRUCCIÓN EN SITIO PROPIO

DISTRIBUCIÓN:  
Vivienda rural o suburbana  
Clima cálido  
Predio ancho  
Volumen alargado  
Cubierta termoacústica

OBSERVACIONES:  
Este diseño arquitectónico es de carácter informativo. No se garantiza su precisión ni adecuación para ningún fin específico. El usuario asume la responsabilidad total sobre el desarrollo técnico, y la obtención de permisos y/o licencias, tanto antes como durante su implementación y uso. HabArk y los autores asociados a ella no se hacen responsables por daños o perjuicios resultantes del uso de este diseño, ya sean directos, indirectos, incidentales, especiales o consecuentes. El uso de este diseño es bajo el propio riesgo del usuario.

CONTENIDO:  
**Corte longitudinal**

ESCALA:  
**1 : 50**

Nº DE PLANO:  
**11/12**

0 2 4 6 8 10 mts

### CANTIDADES DE MUROS

Tipo	Cantidad	Area
PERI_MURO SOBRE CIMENTO MAMPOSTERIA 10 CM	3	1 m <sup>2</sup>
PERI_MURO DE MAMPOSTERÍA	20	69 m <sup>2</sup>
PERI_SALPICADERO DE 7X 2.5CM	2	0 m <sup>2</sup>
PERI_SOBCRECIMIENTO MAMPOSTERIA 0.12	13	3 m <sup>2</sup>

Total: 38

 73 m<sup>2</sup>

### CANTIDADES DE PUERTAS

Tipo	Cantidad	Alto	Ancho
PERI_PUERTA BAÑO 0.65	3	2.05	0.65
PERI_PUERTA COCINA 85CM	2	2.00	0.80

Total: 5

### CANTIDADES DE VENTANAS

Tipo	Cantidad	Altura	Ancho
VENTANA 1.00X1.00	6	1.00	1.00

Total: 6

### CANTIDADES DE LOSAS

Tipo	Cantidad	Area
PERI_PLACA DE ENTREPISO CONCRETO 0.10	1	7 m <sup>2</sup>
PERI_PLACA DE ENTREPISO CONCRETO 0.10	1	60 m <sup>2</sup>

Total: 2

### CANTIDADES DE COLUMNAS

Tipo	Cantidad	Volumen
PERI_COLUMN CONCRETO 0.15X0.15	15	0.05 m <sup>3</sup>
PERI_COLUMN-CONCETO 15X15	7	0.05 m <sup>3</sup>

Total: 22