


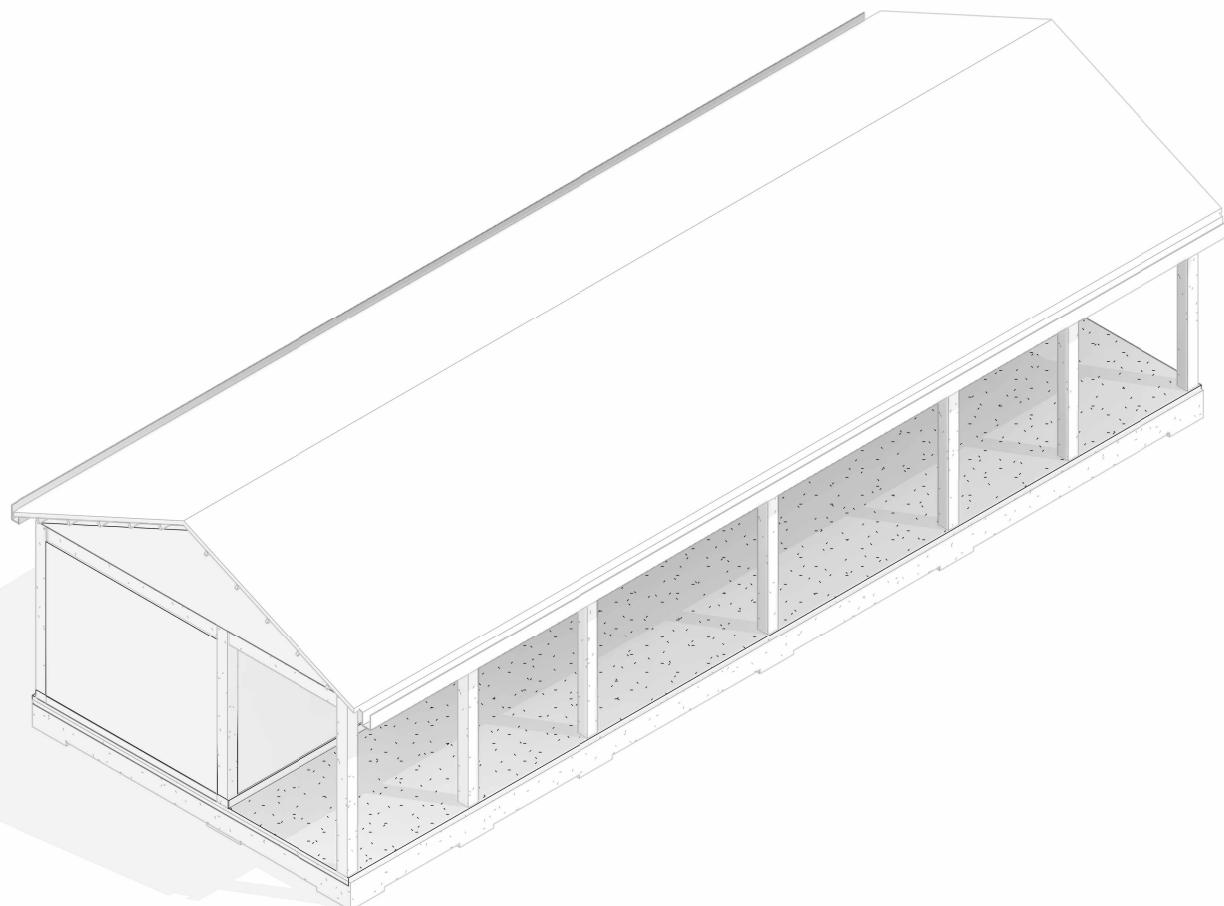

Vivienda rural o suburbana\_  
Clima cálido\_  
Predio ancho\_  
Volumen alargado\_  
Teja cerámica\_



- 01** Axonometría
- 02** Vista Fugada Interior
- 03** Vista Fugada Exterior
- 04** Planta Primer Piso
- 05** Planta Segundo Piso
- 06** Planta Tercer Piso
- 07** Planta de cubierta
- 08** Alzado Frontal
- 09** Alzado Posterior
- 10** Corte transversal
- 11** Corte longitudinal
- 12** Cantidades

VIVIENDA  
UNIFAMILIAR  
CONSTRUCCIÓN  
EN  
SITIO PROPIO

DISTRIBUCIÓN:


OBSERVACIONES

Este diseño arquitectónico es de carácter informativo. No se garantiza su precisión ni adecuación para ningún fin específico. El usuario asume la responsabilidad total sobre el desarrollo técnico, y la obtención de permisos y/o licencias, tanto antes como durante su implementación y uso. HabArk y los autores asociados a ella no se hacen responsables por daños o perjuicios resultantes del uso de este diseño, ya sean directos, indirectos, incidentales, especiales o consecuentes. El uso de este diseño es bajo el propio riesgo del usuario.

CONTENIDO:  
**Axonometría**

ESCALA:

Nº DE PLANO:  
**01/12**

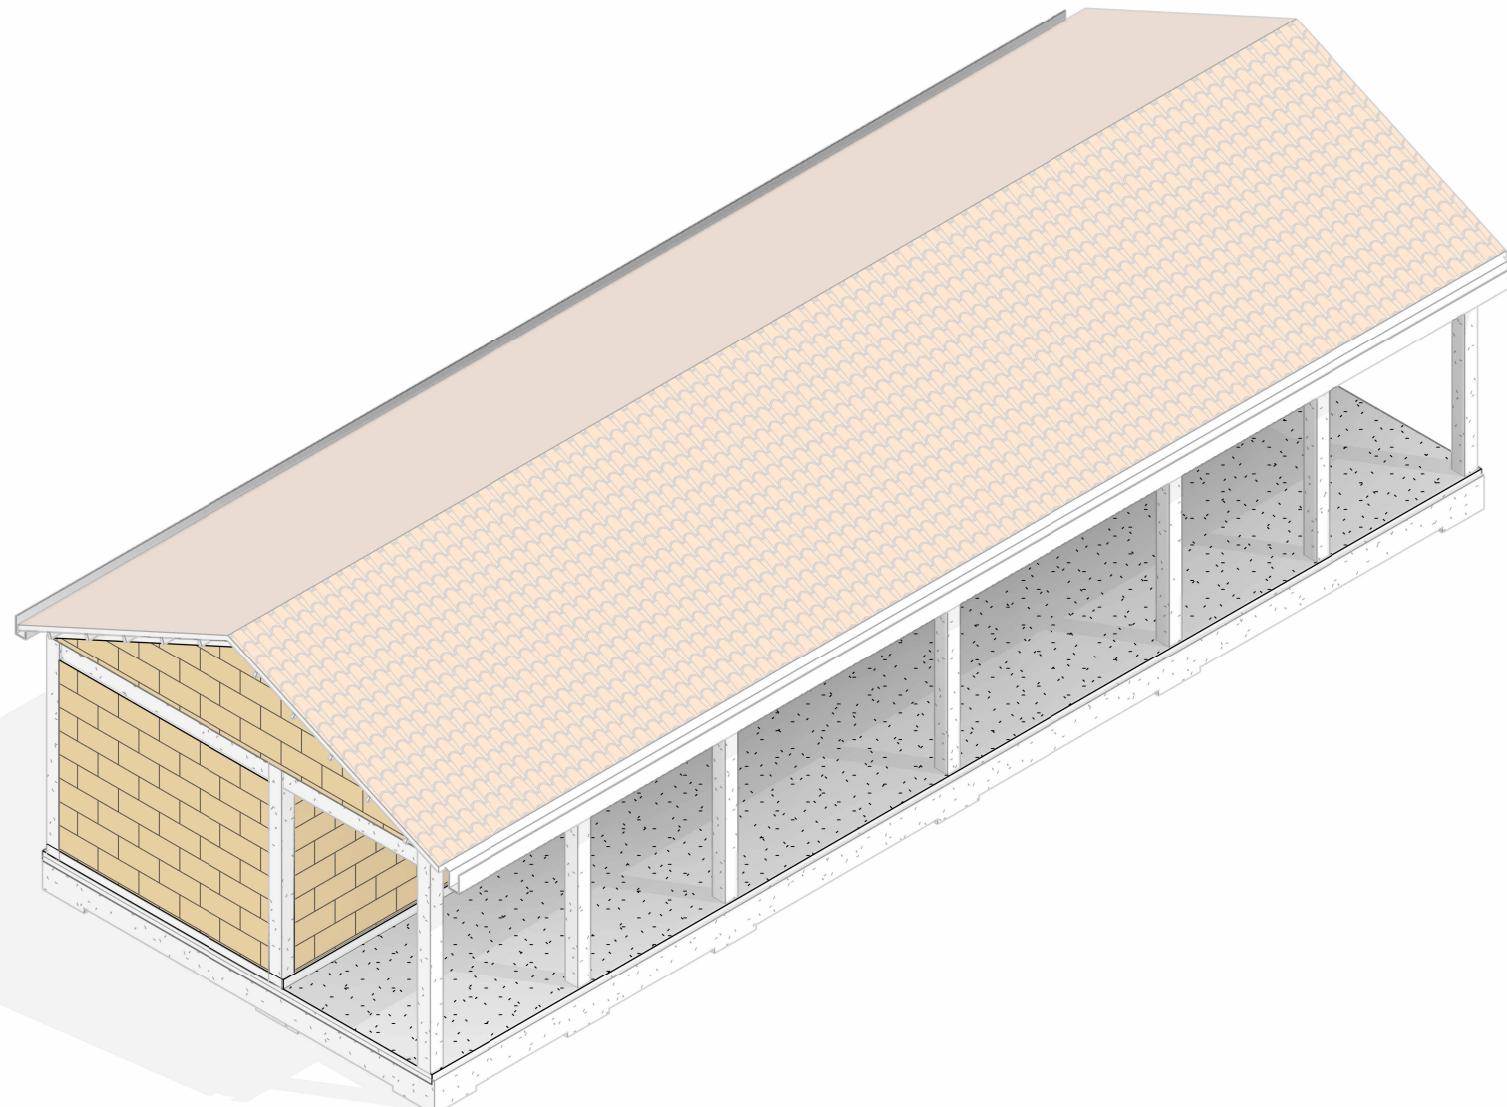



VIVIENDA  
UNIFAMILIAR  
CONSTRUCCIÓN  
EN  
SITIO PROPIO

DISTRIBUCIÓN:

OBSERVACIONES

Este diseño arquitectónico es de carácter informativo. No se garantiza su precisión ni adecuación para ningún fin específico. El usuario asume la responsabilidad total sobre el desarrollo técnico, y la obtención de permisos y/o licencias, tanto antes como durante su implementación y uso. HabArk y los autores asociados a ella no se hacen responsables por daños o perjuicios resultantes del uso de este diseño, ya sean directos, indirectos, incidentales, especiales o consecuentes. El uso de este diseño es bajo el propio riesgo del usuario.

CONTENIDO:  
**Vista Fugada Interior**

ESCALA:

Nº DE PLANO:

02/12

VIVIENDA  
UNIFAMILIAR  
CONSTRUCCIÓN  
EN  
SITIO PROPIO

DISTRIBUCIÓN:


OBSERVACIONES

Este diseño arquitectónico es de carácter informativo. No se garantiza su precisión ni adecuación para ningún fin específico. El usuario asume la responsabilidad total sobre el desarrollo técnico, y la obtención de permisos y/o licencias, tanto antes como durante su implementación y uso. HabArk y los autores asociados a ella no se hacen responsables por daños o perjuicios resultantes del uso de este diseño, ya sean directos, indirectos, incidentales, especiales o consecuentes. El uso de este diseño es bajo el propio riesgo del usuario.

CONTENIDO:  
**Vista Fugada  
Exterior**

ESCALA:

Nº DE PLANO:  
**03/12**

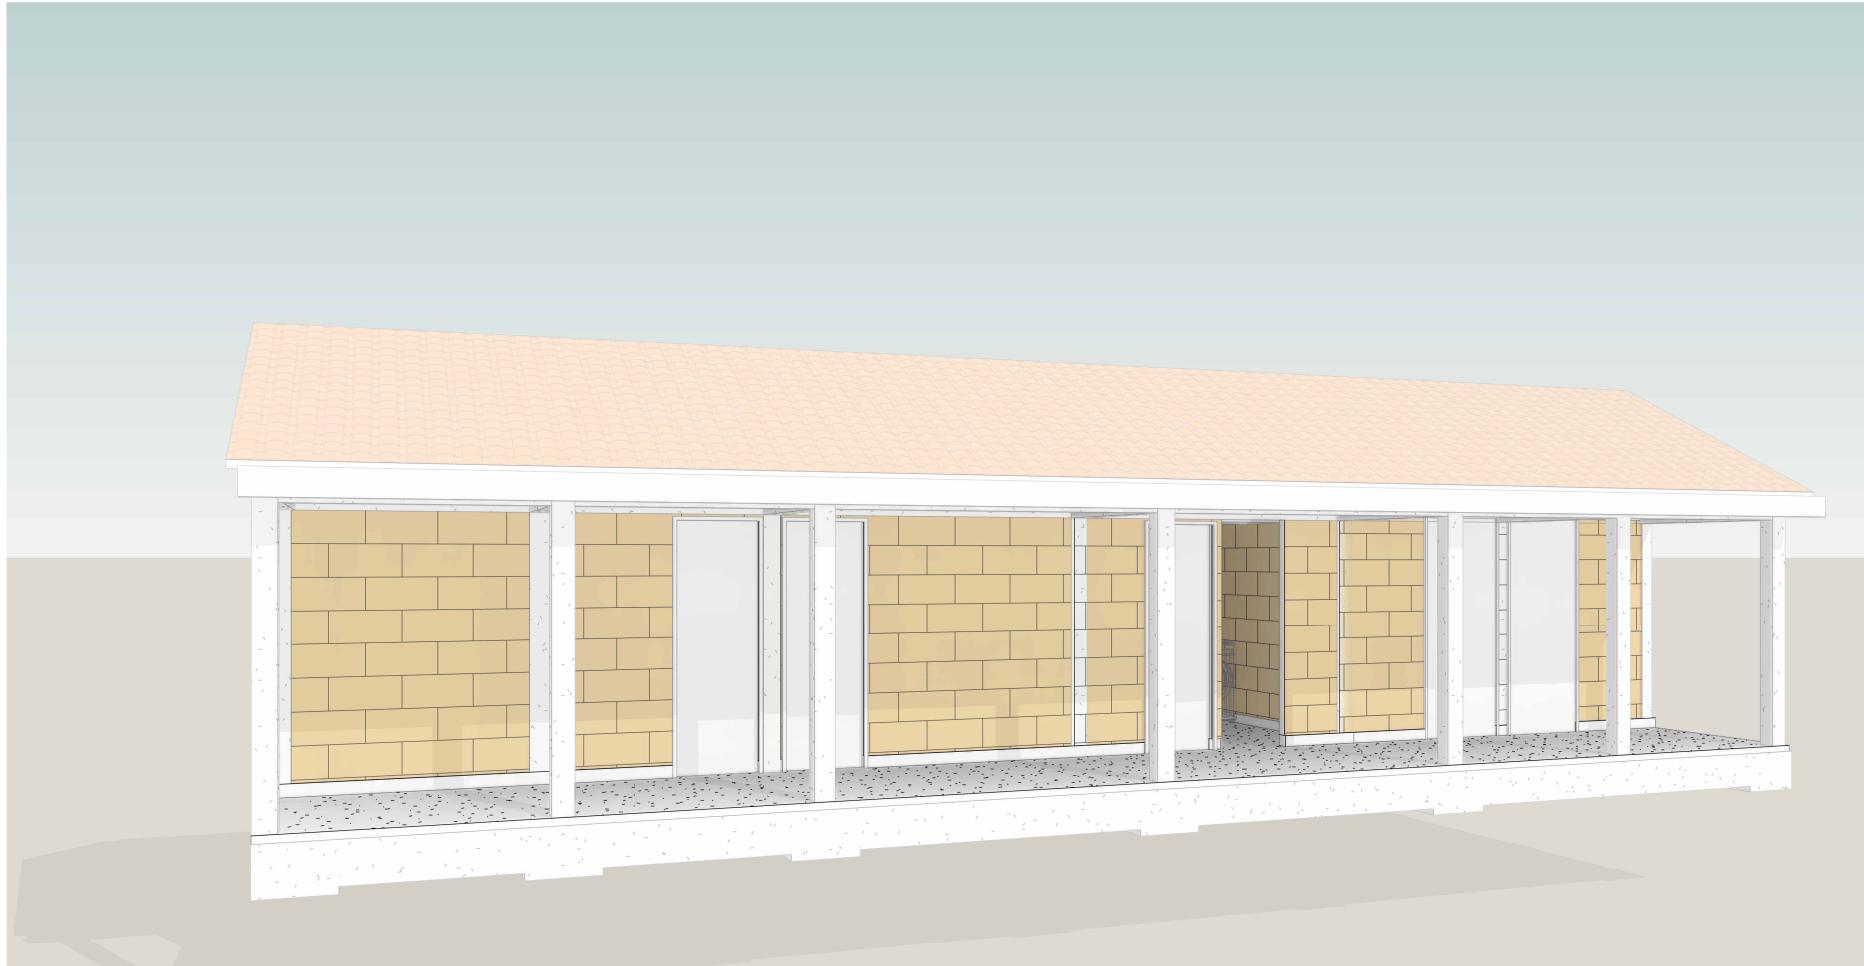



VIVIENDA  
UNIFAMILIAR  
CONSTRUCCIÓN  
EN  
SITIO PROPIO

### DISTRIBUCIÓN:

## OBSERVACIONES

Este diseño arquitectónico es de carácter informativo. No se garantiza su precisión ni adecuación para ningún fin específico. El usuario asume la responsabilidad total sobre el desarrollo técnico, y la obtención de permisos y/o licencias, tanto antes como durante su implementación y uso. Habárk y los autores asociados a ella no se hacen responsables por daños o perjuicios resultantes del uso de este diseño, ya sean directos, indirectos, incidentales, especiales o consecuentes. El uso de este diseño es bajo el propio riesgo del usuario.


## **CONTENIDO:**

### **Planta Primer Bisó**

ESCALA:  
1 : 65

N° DE PLANO:

04/12

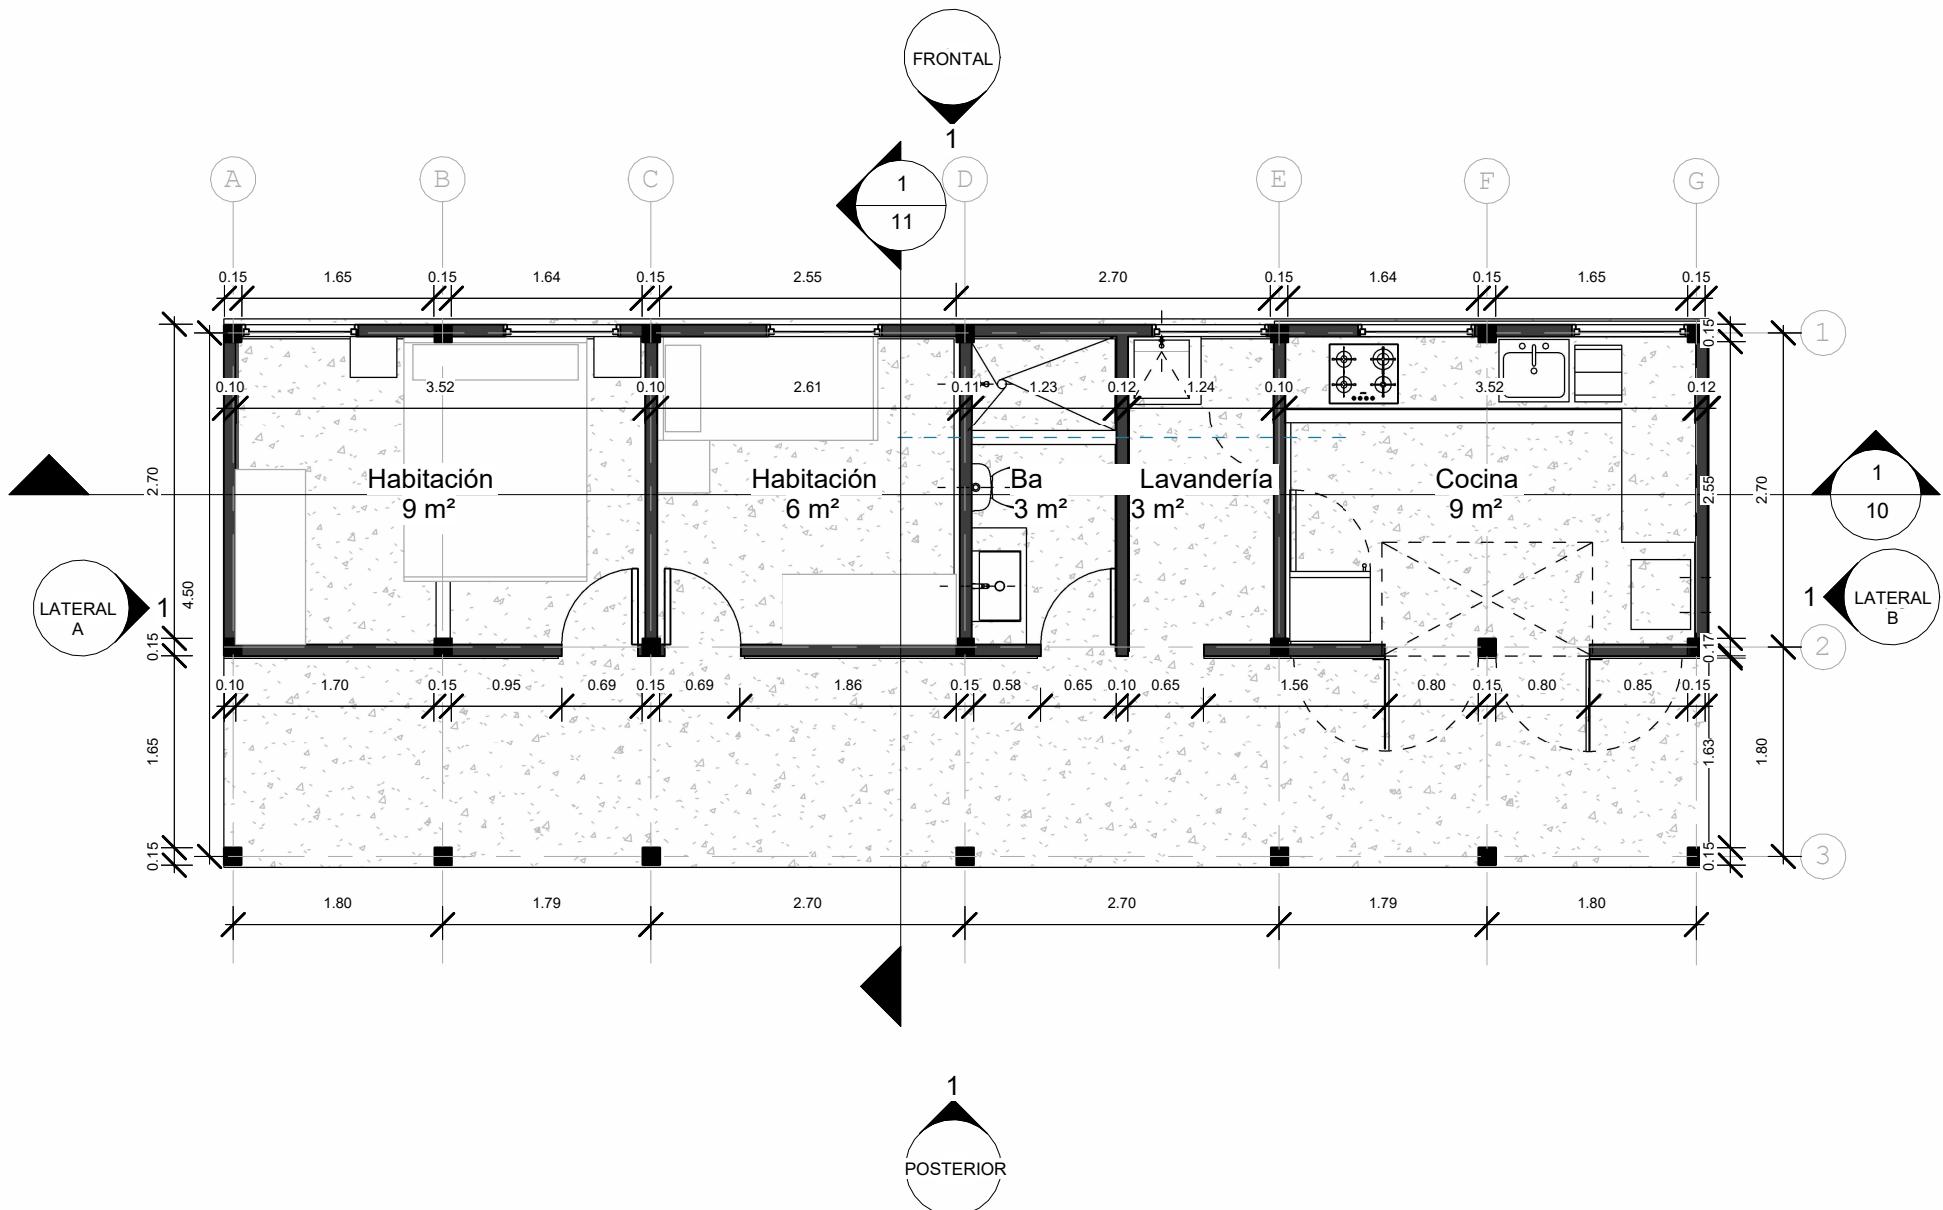

VIVIENDA  
UNIFAMILIAR  
CONSTRUCCIÓN  
EN  
SITIO PROPIO

DISTRIBUCIÓN:


OBSERVACIONES

Este diseño arquitectónico es de carácter informativo. No se garantiza su precisión ni adecuación para ningún fin específico. El usuario asume la responsabilidad total sobre el desarrollo técnico, y la obtención de permisos y/o licencias, tanto antes como durante su implementación y uso. HabArk y los autores asociados a ella no se hacen responsables por daños o perjuicios resultantes del uso de este diseño, ya sean directos, indirectos, incidentales, especiales o consecuentes. El uso de este diseño es bajo el propio riesgo del usuario.

**CONTENIDO:**  
**Planta de cubiertas**

**ESCALA:**  
**1 : 65**

**Nº DE PLANO:**  
**05/12**

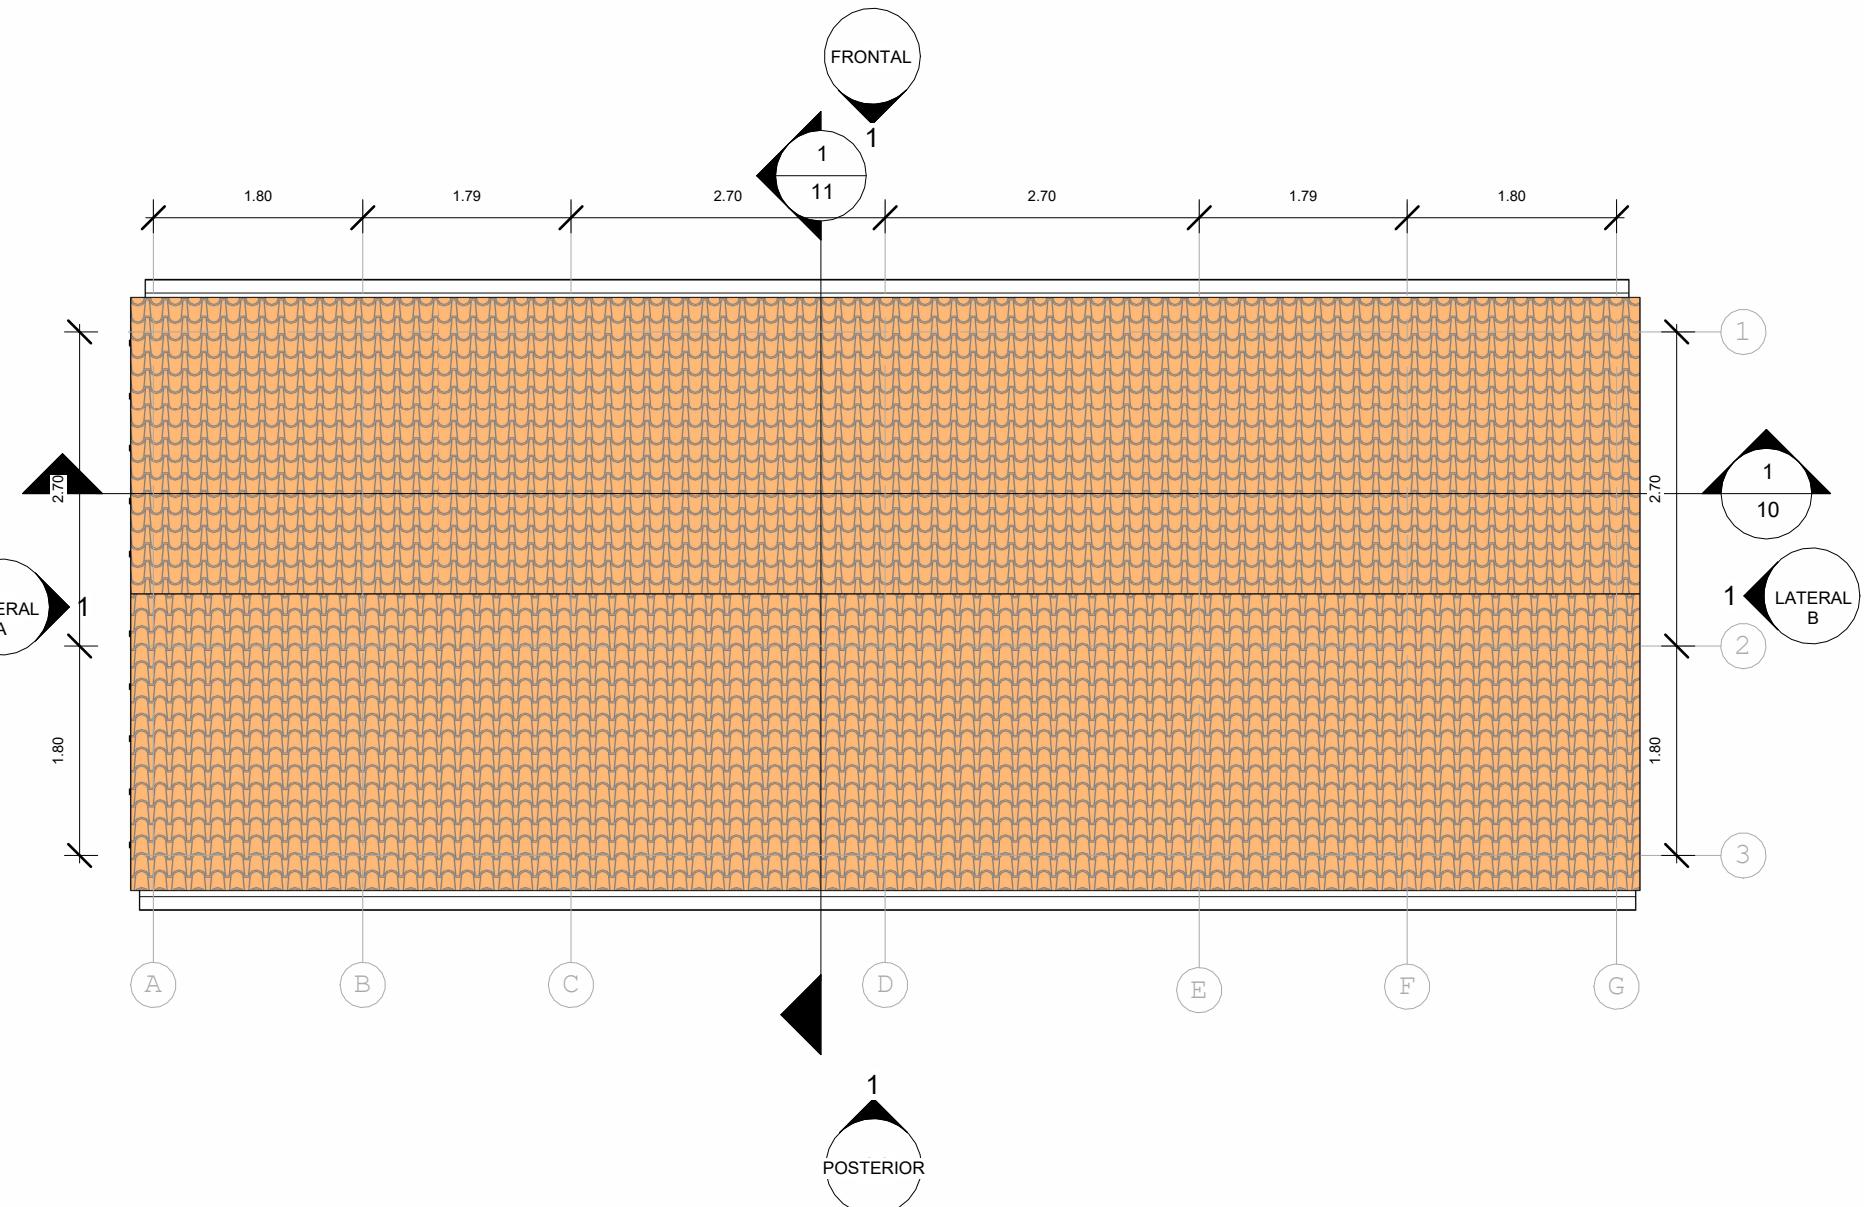

VIVIENDA  
UNIFAMILIAR  
CONSTRUCCIÓN  
EN  
SITIO PROPIO

DISTRIBUCIÓN:

OBSERVACIONES

Este diseño arquitectónico es de carácter informativo. No se garantiza su precisión ni adecuación para ningún fin específico. El usuario asume la responsabilidad total sobre el desarrollo técnico, y la obtención de permisos y/o licencias, tanto antes como durante su implementación y uso. HabArk y los autores asociados a ella no se hacen responsables por daños o perjuicios resultantes del uso de este diseño, ya sean directos, indirectos, incidentales, especiales o consecuentes. El uso de este diseño es bajo el propio riesgo del usuario.

CONTENIDO:  
**Alzado Frontal**

ESCALA:  
**1 : 70**

Nº DE PLANO:  
**06/12**



VIVIENDA  
UNIFAMILIAR  
CONSTRUCCIÓN  
EN  
SITIO PROPIO

DISTRIBUCIÓN:


OBSERVACIONES


Este diseño arquitectónico es de carácter informativo. No se garantiza su precisión ni adecuación para ningún fin específico. El usuario asume la responsabilidad total sobre el desarrollo técnico, y la obtención de permisos y/o licencias, tanto antes como durante su implementación y uso. HabArk y los autores asociados a ella no se hacen responsables por daños o perjuicios resultantes del uso de este diseño, ya sean directos, indirectos, incidentales, especiales o consecuentes. El uso de este diseño es bajo el propio riesgo del usuario.

**CONTENIDO:**  
**Alzado**  
**Posterior**

**ESCALA:**  
**1 : 70**

**Nº DE PLANO:**  
**07/12**

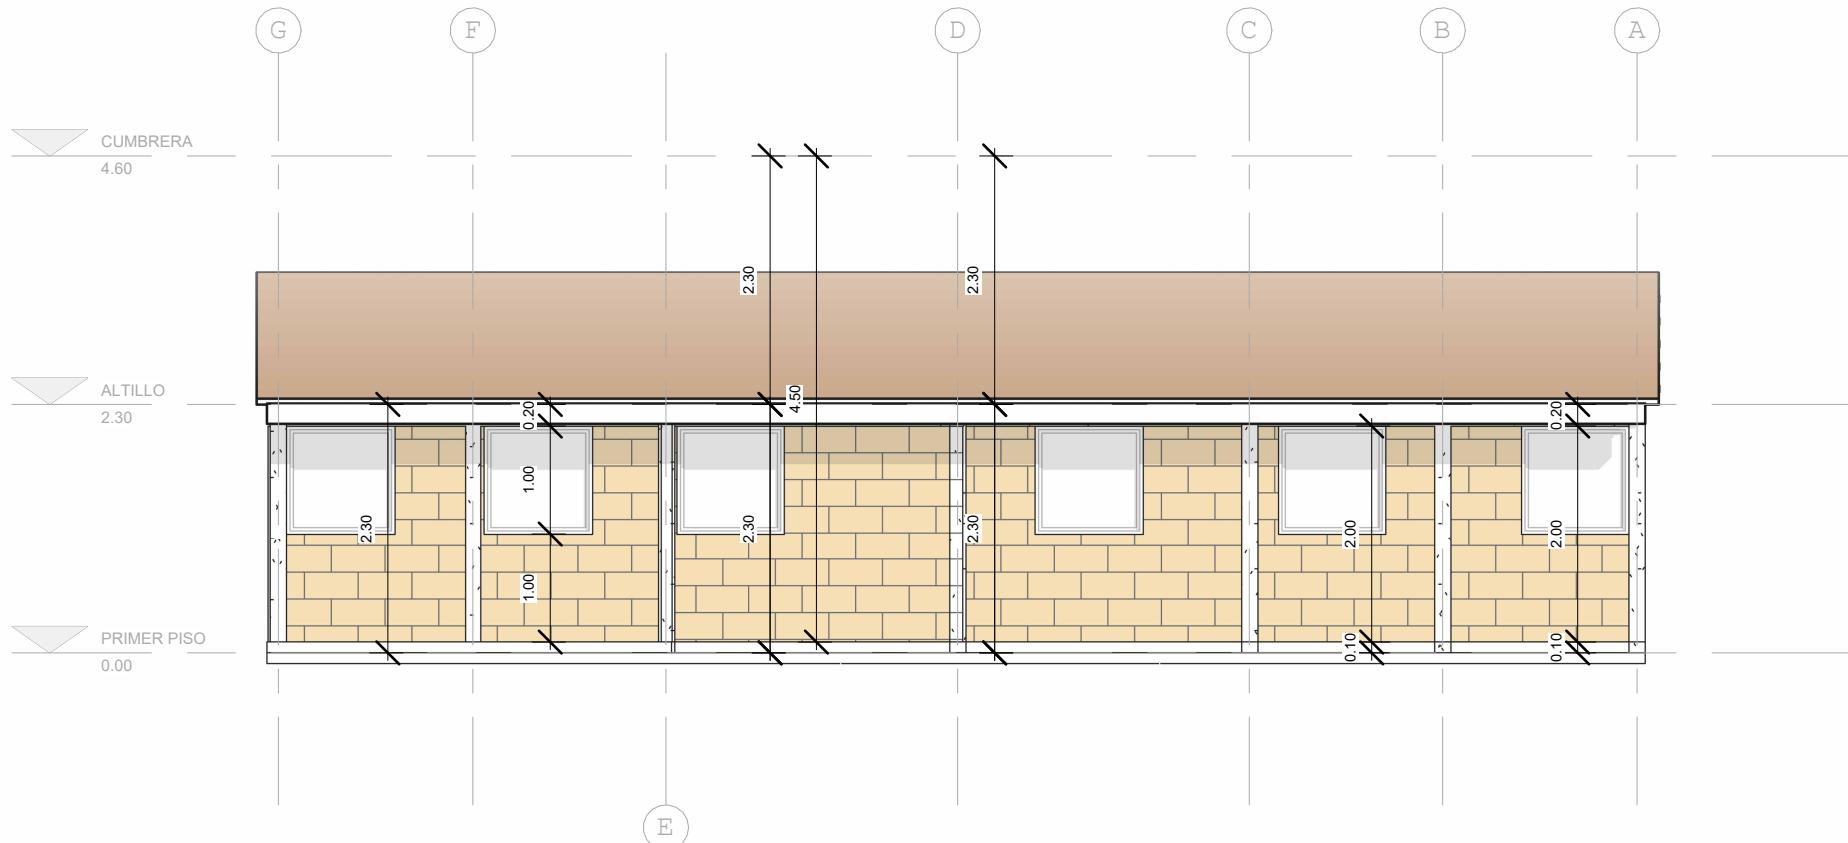

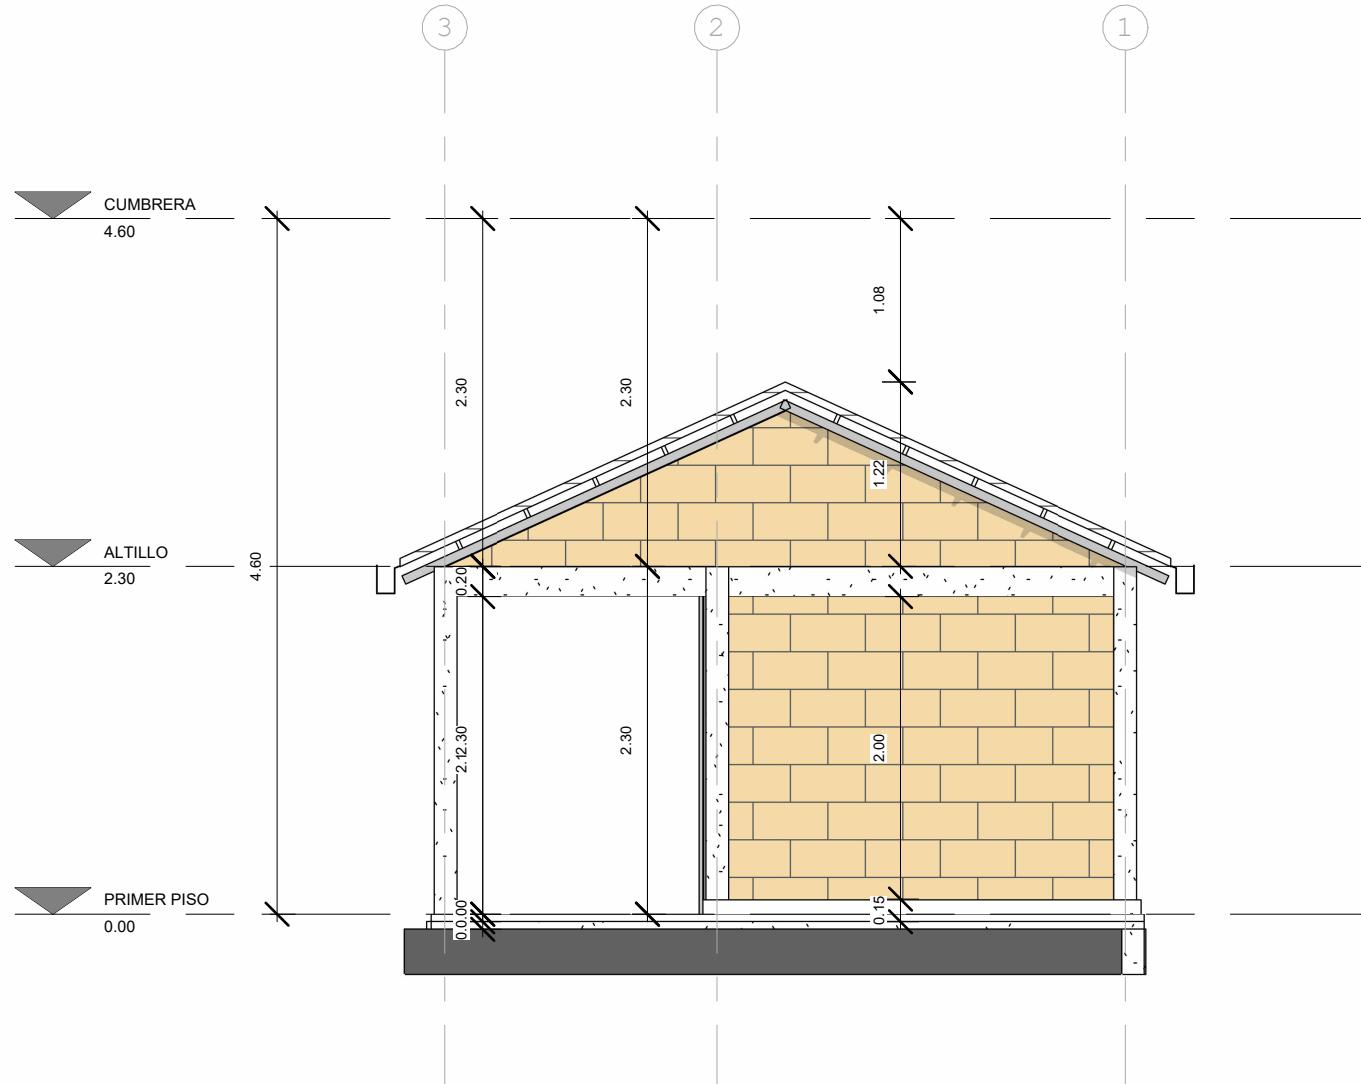

VIVIENDA  
UNIFAMILIAR  
CONSTRUCCIÓN  
EN  
SITIO PROPIO

DISTRIBUCIÓN:

OBSERVACIONES

Este diseño arquitectónico es de carácter informativo. No se garantiza su precisión ni adecuación para ningún fin específico. El usuario asume la responsabilidad total sobre el desarrollo técnico, y la obtención de permisos y/o licencias, tanto antes como durante su implementación y uso. HabArk y los autores asociados a ella no se hacen responsables por daños o perjuicios resultantes del uso de este diseño, ya sean directos, indirectos, incidentales, especiales o consecuentes. El uso de este diseño es bajo el propio riesgo del usuario.

CONTENIDO:  
**Alzado lateral  
A**

ESCALA:  
**1 : 50**

Nº DE PLANO:  
**08/12**



**VIVIENDA  
UNIFAMILIAR**

**CONSTRUCCIÓN  
EN  
SITIO PROPIO**

## DISTRIBUCIÓN:

## OBSERVACIONES

Este diseño arquitectónico es de carácter informativo. No se garantiza su precisión ni adecuación para ningún fin específico. El usuario asume la responsabilidad total sobre el desarrollo técnico, y la obtención de permisos y/o licencias, tanto antes como durante su implementación y uso. Habárk y los autores asociados a ella no se hacen responsables por daños o perjuicios resultantes del uso de este diseño, ya sean directos, indirectos, incidentales, especiales o consecuentes. El uso de este diseño es bajo el propio riesgo del usuario.


## **CONTENIDO:**

### **Alzado lateral**

### **B**

**ESCALA:**  
**1 : 50**

Nº DE PLANO:

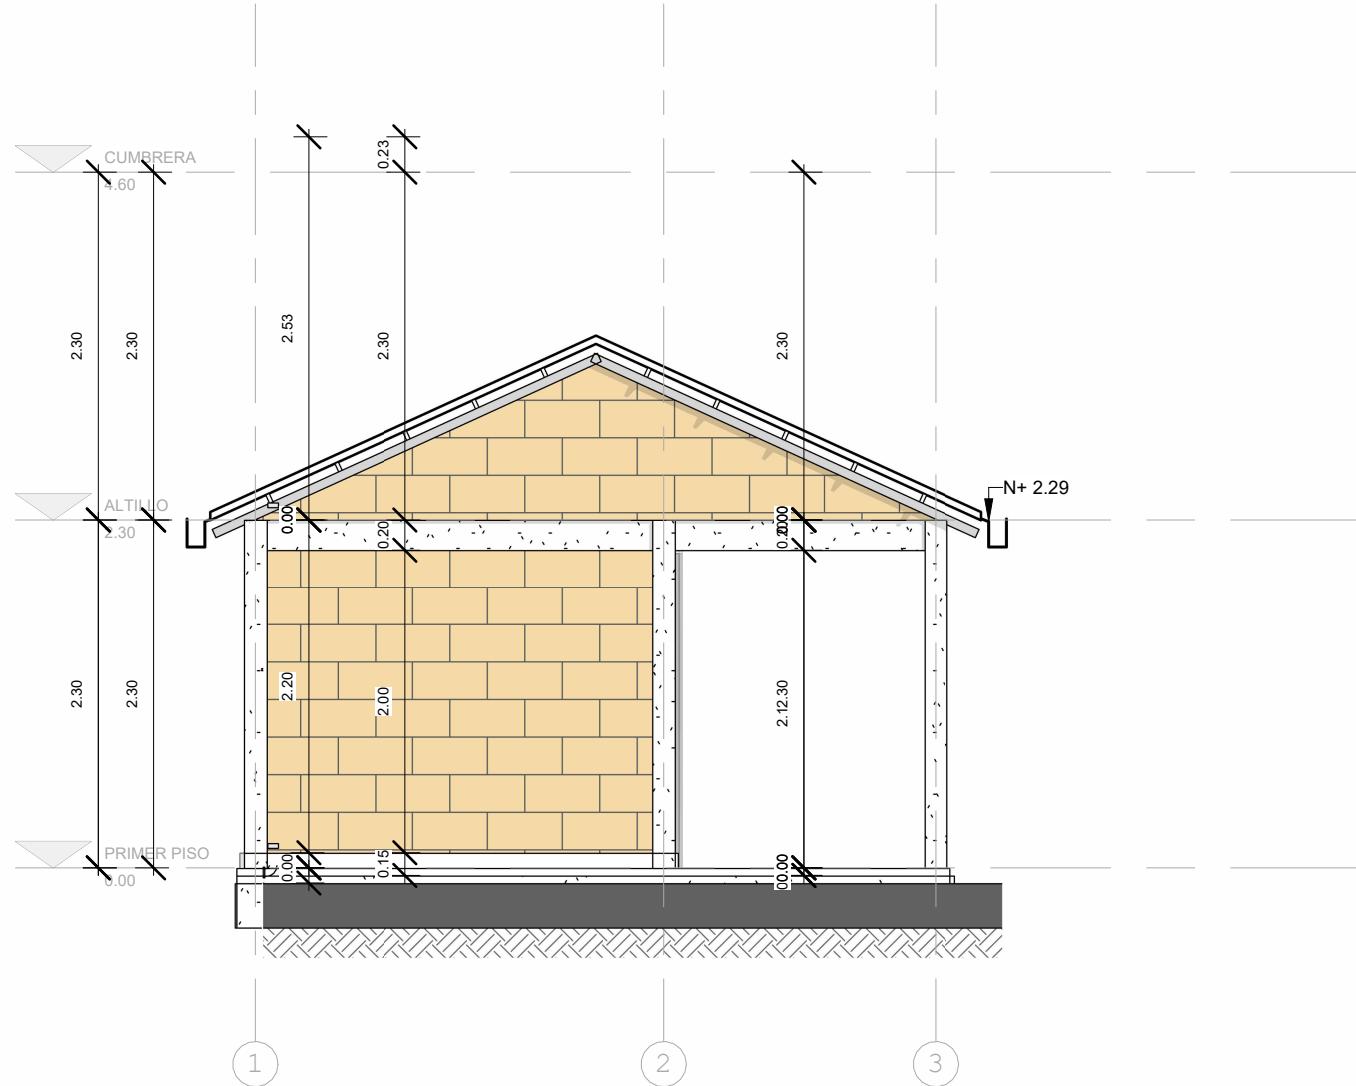



VIVIENDA  
UNIFAMILIAR  
-  
CONSTRUCCIÓN  
EN  
SITIO PROPIO

## DISTRIBUCIÓN:

## OBSERVACIONES


Este diseño arquitectónico es de carácter informativo. No se garantiza su precisión ni adecuación para ningún fin específico. El usuario asume la responsabilidad total sobre el desarrollo técnico, y la obtención de permisos y/o licencias, tanto tanto como durante su implementación y uso. HabArk y los autores asociados a ella no se hacen responsables por daños o perjuicios resultantes del uso de este diseño, ya sean directos, indirectos, incidentales, especiales o consecuentes. El uso de este diseño es bajo el propio riesgo del usuario.


## **CONTENIDO:**

### **Corte transversal**

ESCALA:  
1 : 60

Nº DE PLANO:

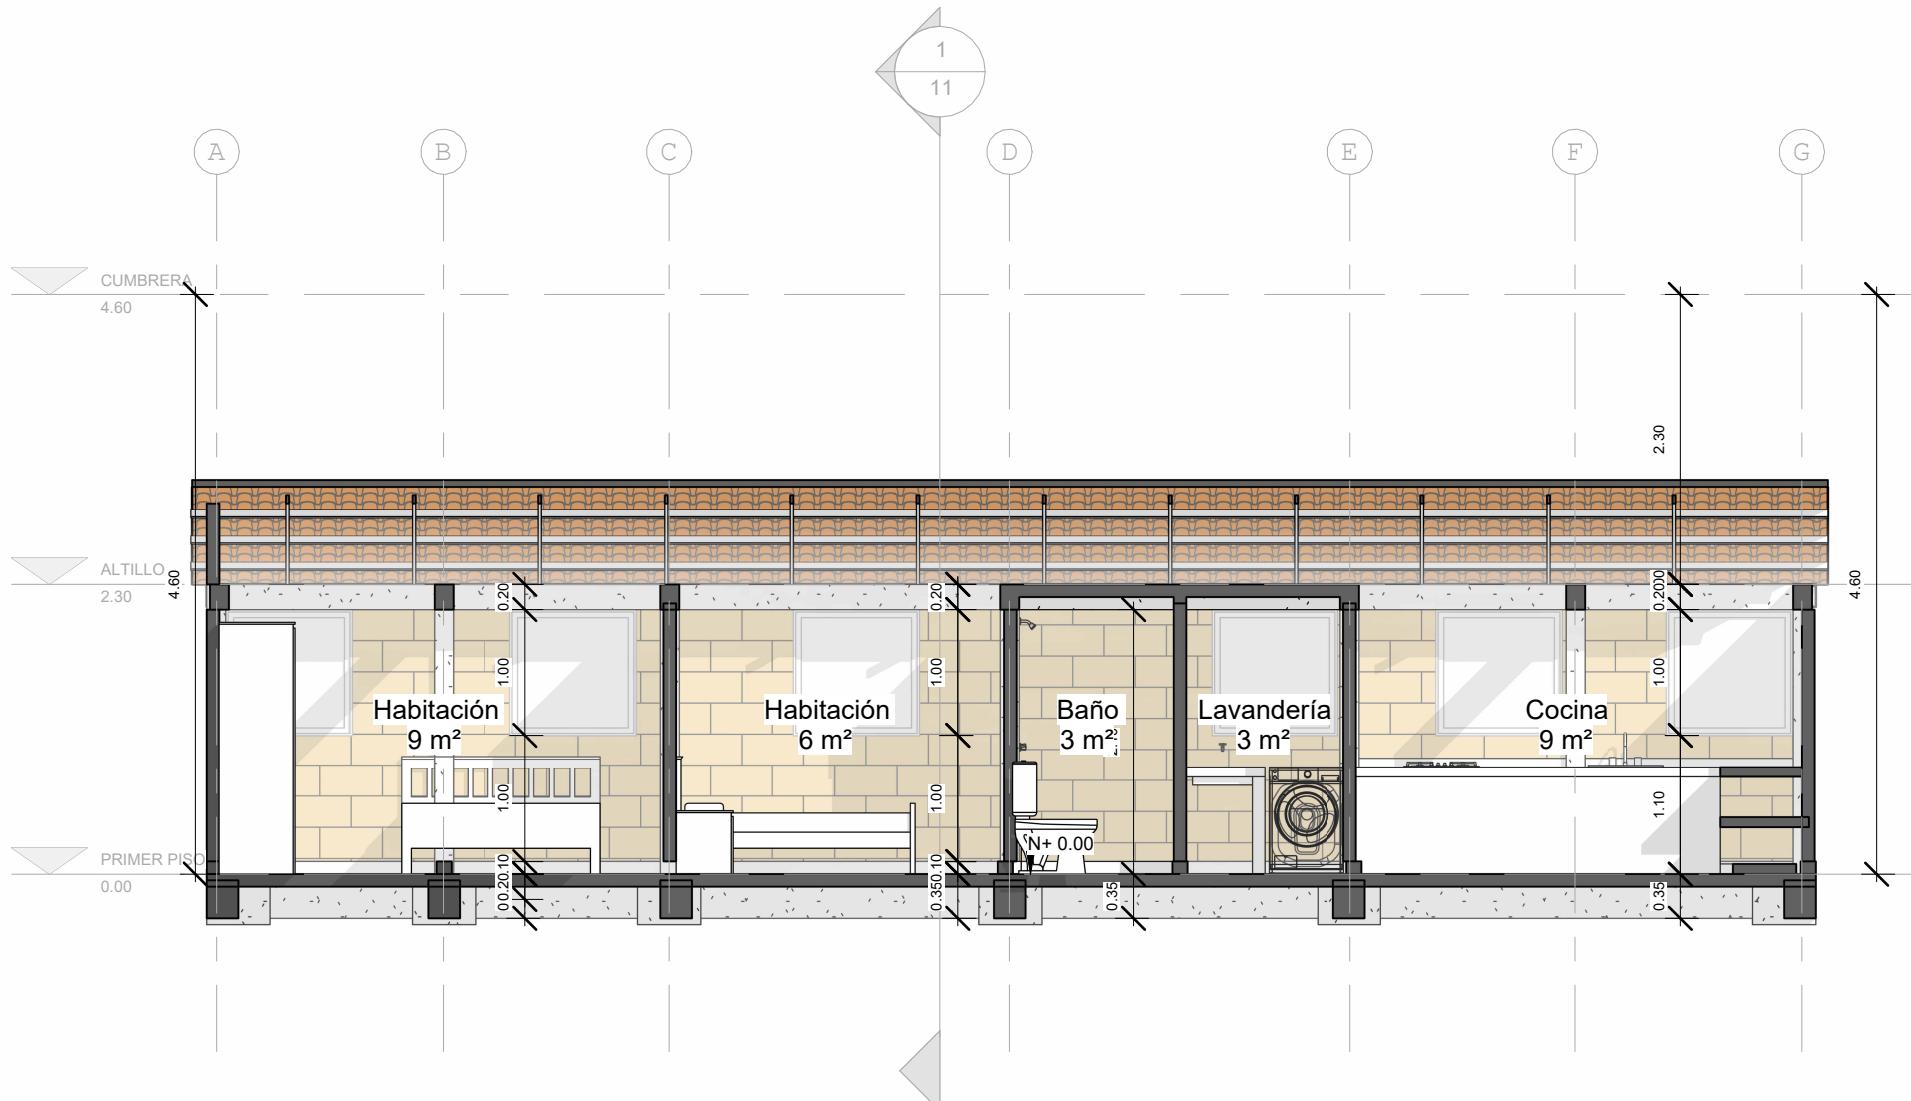

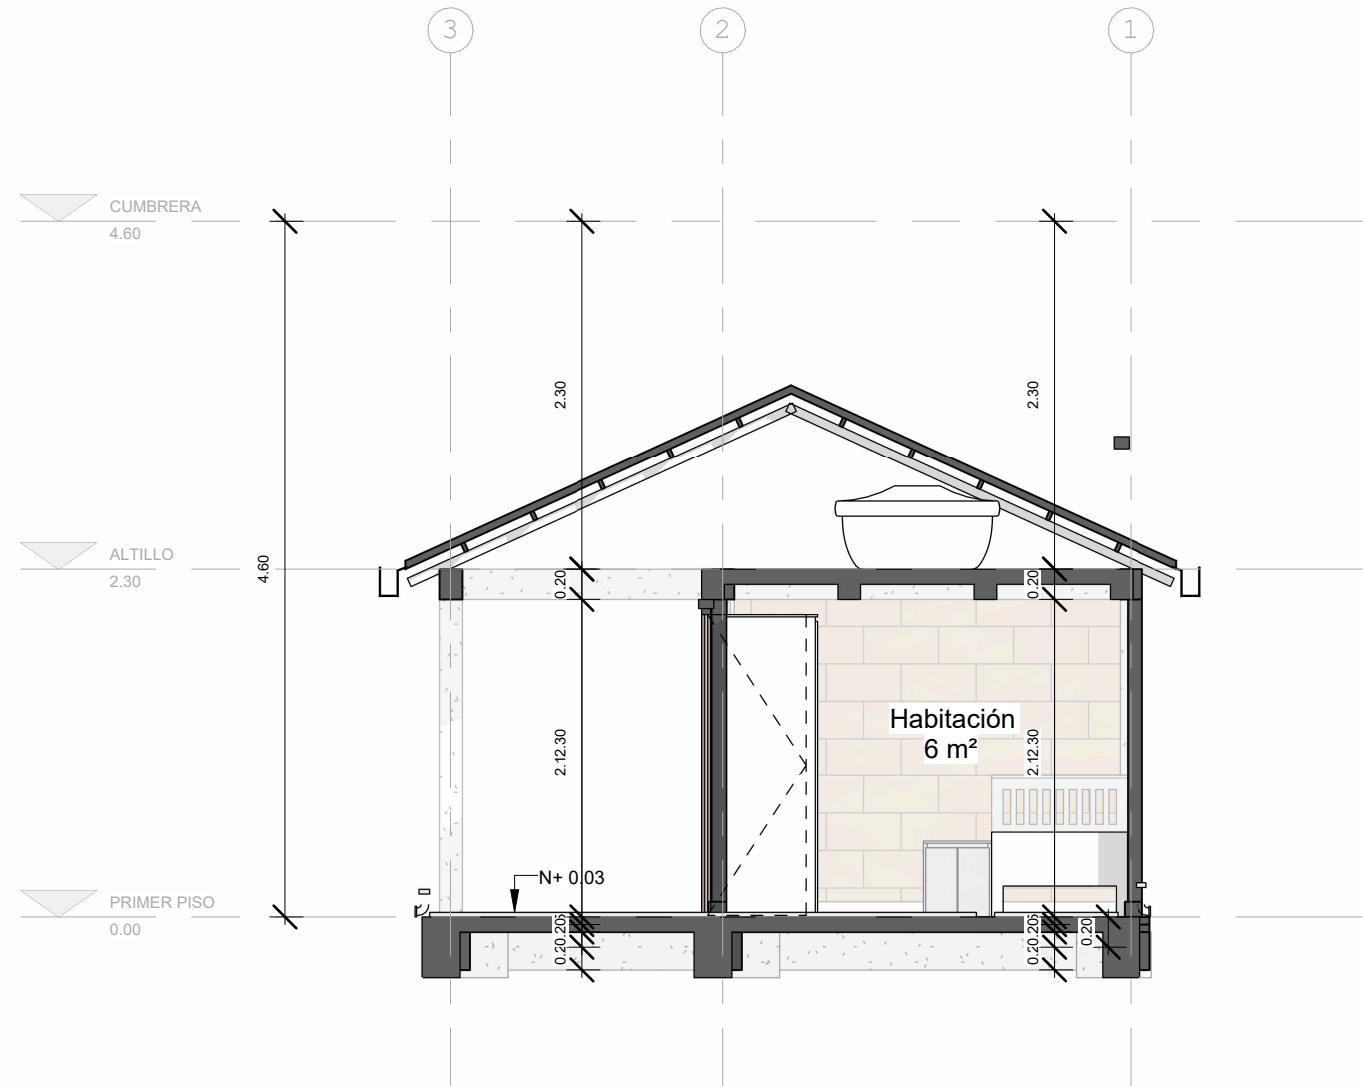

VIVIENDA UNIFAMILIAR  
CONSTRUCCIÓN EN SITIO PROPIO

DISTRIBUCIÓN:

OBSERVACIONES:

Este diseño arquitectónico es de carácter informativo. No se garantiza su precisión ni adecuación para ningún fin específico. El usuario asume la responsabilidad total sobre el desarrollo técnico, y la obtención de permisos y/o licencias, tanto antes como durante su implementación y uso. HabArk y los autores asociados a ella no se hacen responsables por daños o perjuicios resultantes del uso de este diseño, ya sean directos, indirectos, incidentales, especiales o consecuentes. El uso de este diseño es bajo el propio riesgo del usuario.

CONTENIDO:  
**Corte longitudinal**

ESCALA:  
**1 : 50**

Nº DE PLANO:  
**11/12**

### CANTIDADES DE MUROS

Tipo	Cantidad	Area
PERI_MURO SOBRE CIMENTO MAMPOSTERIA 10 CM	3	1 m <sup>2</sup>
PERI_MURO DE MAMPOSTERÍA	20	69 m <sup>2</sup>
PERI_SALPICADERO DE 7X 2.5CM	2	0 m <sup>2</sup>
PERI_SOBCRECIMIENTO MAMPOSTERIA 0.12	13	3 m <sup>2</sup>
Total: 38		73 m <sup>2</sup>

### CANTIDADES DE PUERTAS

Tipo	Cantidad	Alto	Ancho
PERI_PUERTA BAÑO 0.65	3	2.05	0.65
PERI_PUERTA COCINA 85CM	2	2.00	0.80

Total: 5

### CANTIDADES DE VENTANAS

Tipo	Cantidad	Altura	Ancho
VENTANA 1.00X1.00	6	1.00	1.00

Total: 6

### CANTIDADES DE LOSAS

Tipo	Cantidad	Area
PERI_PLACA DE ENTREPISO CONCRETO 0.10	1	7 m <sup>2</sup>
PERI_PLACA DE ENTREPISO CONCRETO 0.10	1	60 m <sup>2</sup>

Total: 2

### CANTIDADES DE COLUMNAS

Tipo	Cantidad	Volumen
PERI_COLUMN CONCRETO 0.15X0.15	15	0.05 m <sup>3</sup>
PERI_COLUMN-CONCETO 15X15	7	0.05 m <sup>3</sup>

Total: 22