




Vivienda rural o suburbana\_  
Clima cálido\_  
Predio mediano\_  
Espacialidad unificada\_  
Materiales industrializados\_

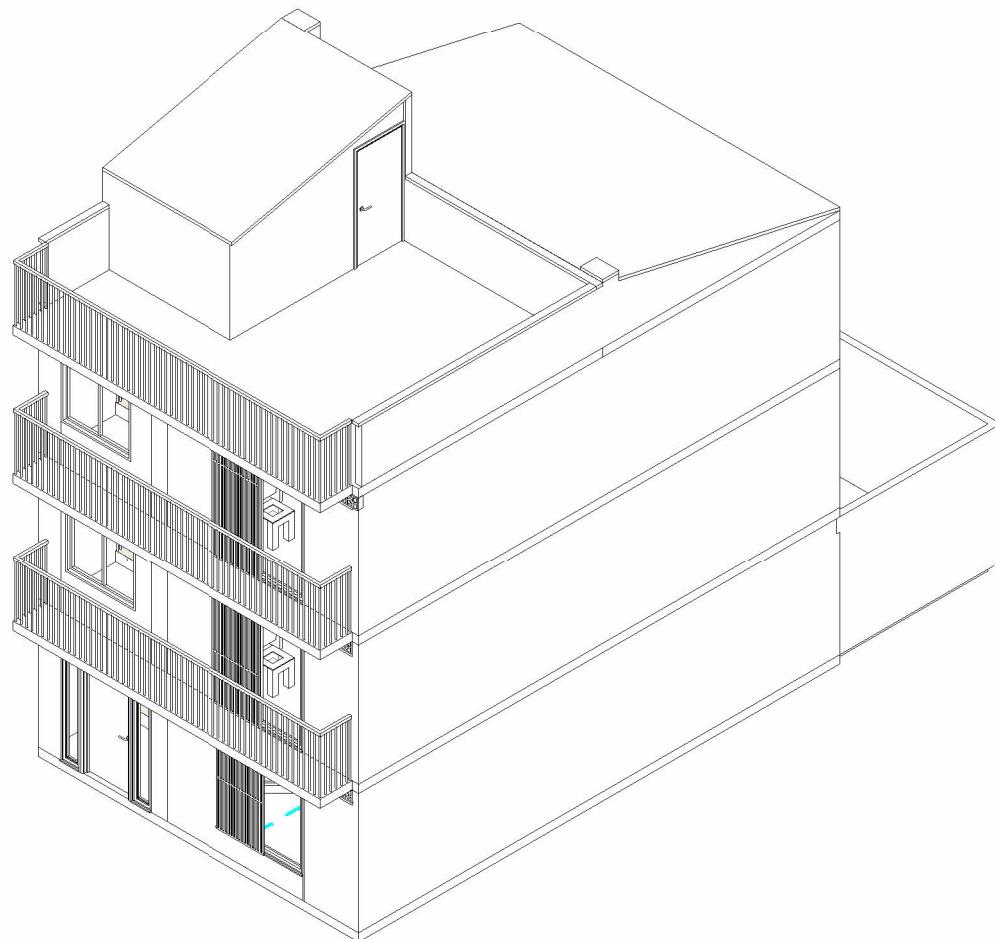

- 01** Axonometría
- 02** Vista Fugada Interior
- 03** Vista Fugada Exterior
- 04** Planta Primer Piso
- 05** Planta Segundo Piso
- 06** Planta Tercer Piso
- 07** Planta de cubierta
- 08** Alzado Frontal
- 09** Alzado Posterior
- 10** Corte transversal
- 11** Corte longitudinal
- 12** Cantidades

VIVIENDA  
UNIFAMILIAR  
CONSTRUCCIÓN  
EN  
SITIO PROPIO

DISTRIBUCIÓN:

Vivienda rural o suburbana  
Clima cálido  
Predio mediano  
Espacialidad unificada  
Materiales industrializados


OBSERVACIONES


Este diseño arquitectónico es de carácter informativo. No se garantiza su precisión ni adecuación para ningún fin específico. El usuario asume la responsabilidad total sobre el desarrollo técnico, y la obtención de permisos y/o licencias, tanto antes como durante su implementación y uso. HabArk y los autores asociados a ella no se hacen responsables por daños o perjuicios resultantes del uso de este diseño, ya sean directos, indirectos, incidentales, especiales o consecuentes. El uso de este diseño es bajo el propio riesgo del usuario.

CONTENIDO:  
Axonometría

ESCALA:

Nº DE PLANO:  
**01/12**

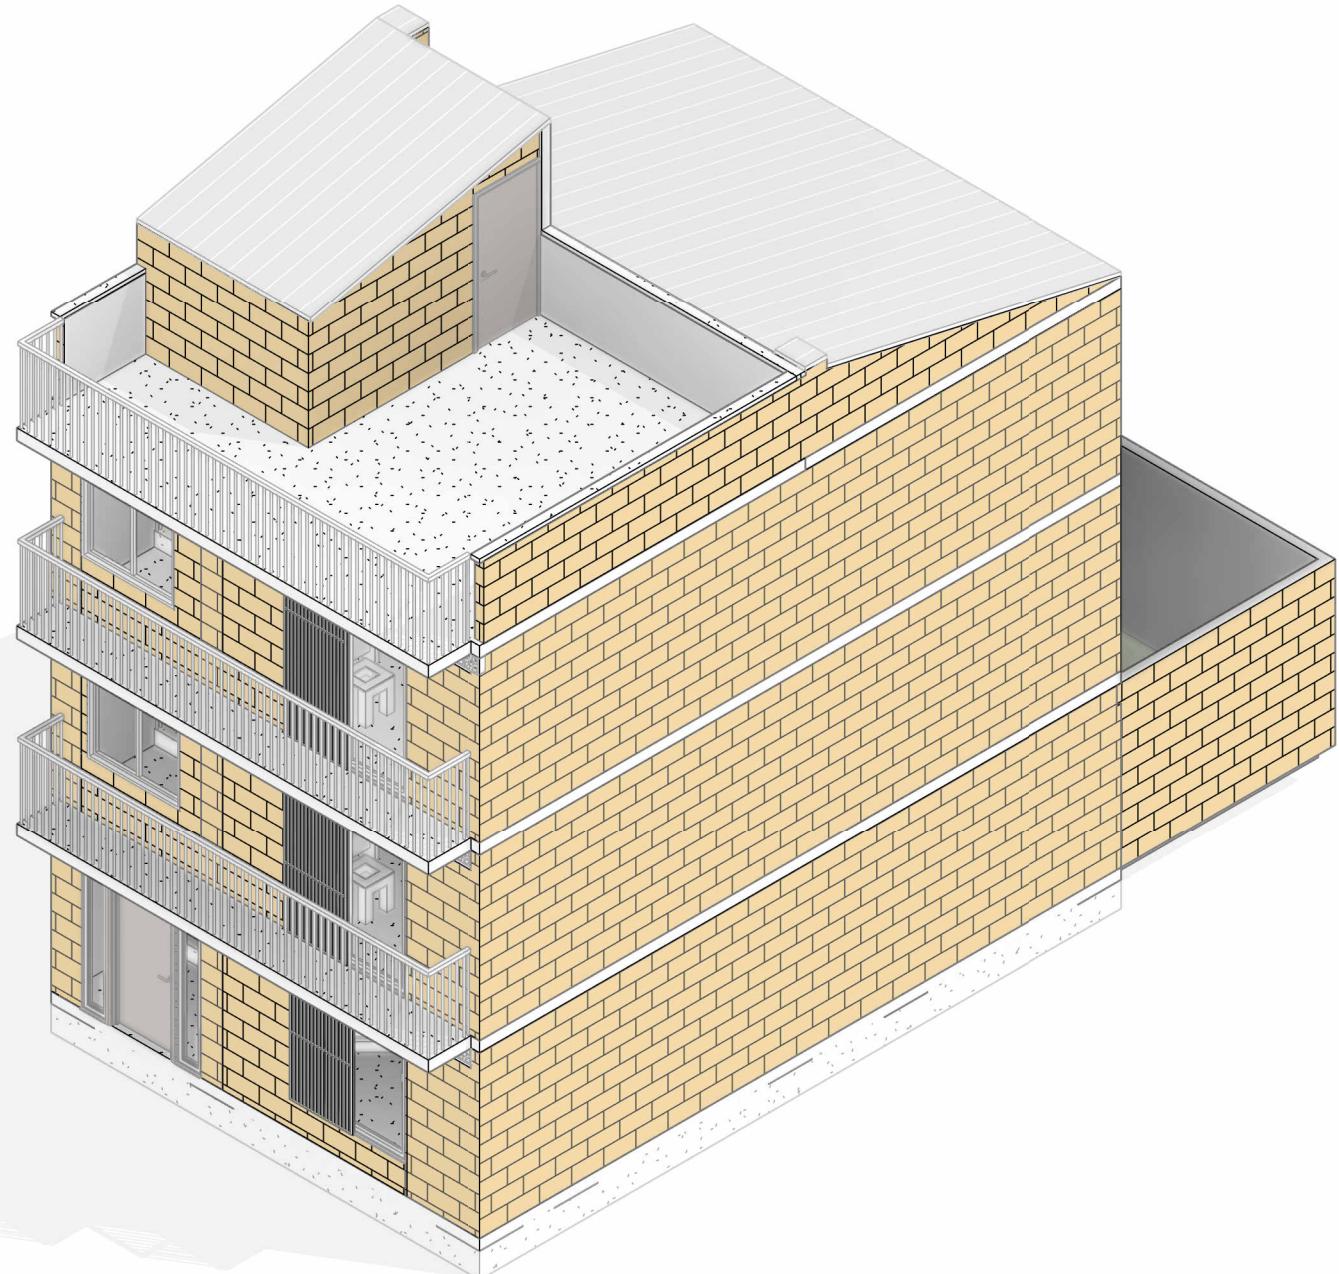

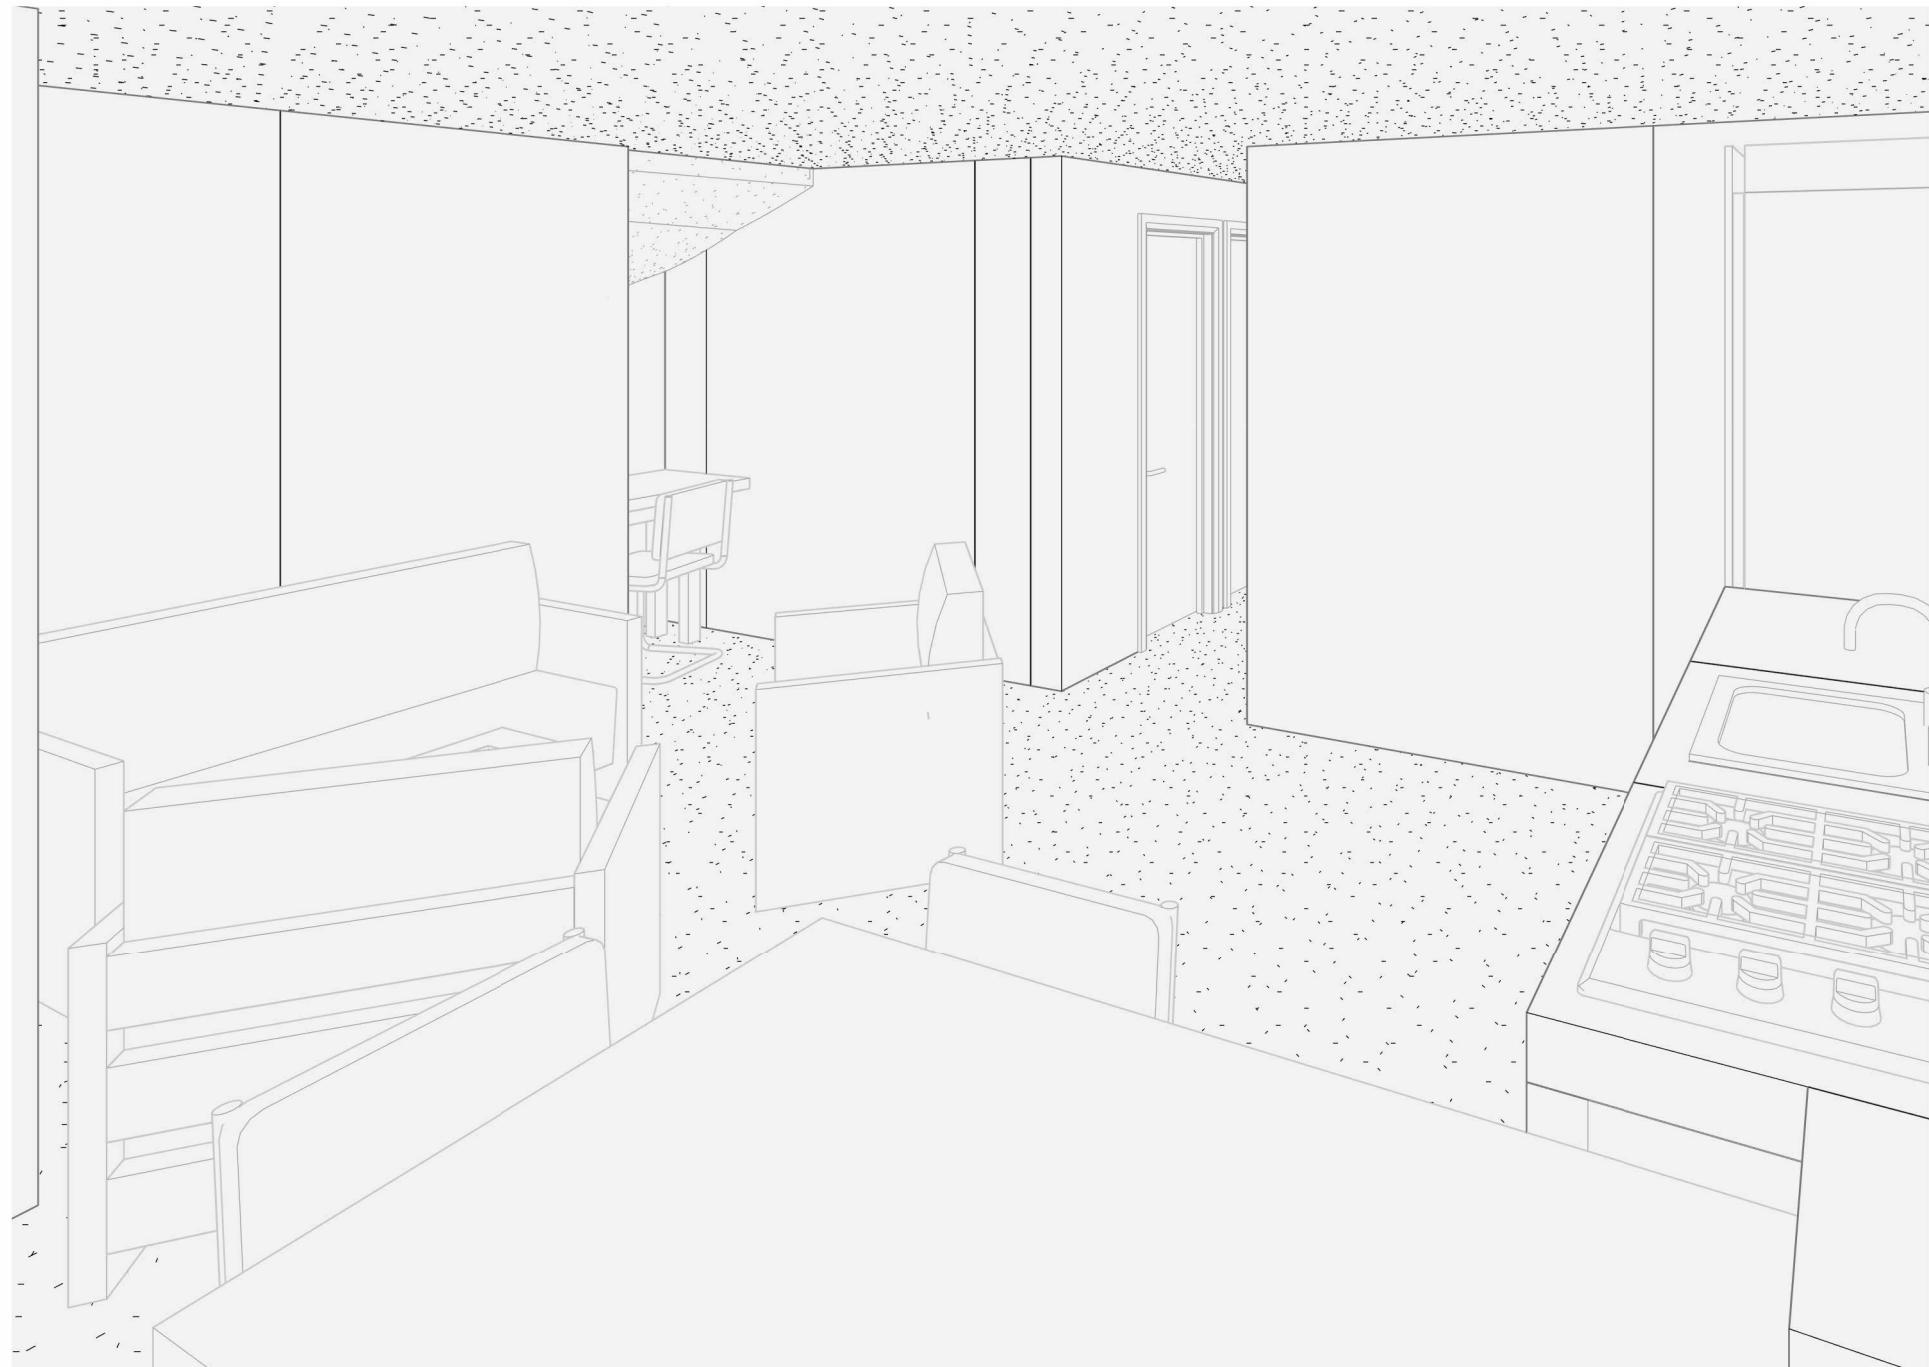

VIVIENDA  
UNIFAMILIAR  
CONSTRUCCIÓN  
EN  
SITIO PROPIO

DISTRIBUCIÓN:

Vivienda rural o suburbana  
Clima cálido  
Predio mediano  
Espacialidad unificada  
Materiales industrializados

OBSERVACIONES

Este diseño arquitectónico es de carácter informativo. No se garantiza su precisión ni adecuación para ningún fin específico. El usuario asume la responsabilidad total sobre el desarrollo técnico, y la obtención de permisos y/o licencias, tanto antes como durante su implementación y uso. HabArk y los autores asociados a ella no se hacen responsables por daños o perjuicios resultantes del uso de este diseño, ya sean directos, indirectos, incidentales, especiales o consecuentes. El uso de este diseño es bajo el propio riesgo del usuario.

CONTENIDO:  
**Vista fugada interior**

ESCALA:

Nº DE PLANO:  
**02**



VIVIENDA  
UNIFAMILIAR  
CONSTRUCCIÓN  
EN  
SITIO PROPIO

DISTRIBUCIÓN:

Vivienda rural o suburbana  
Clima cálido  
Predio mediano  
Espacialidad unificada  
Materiales industrializados

OBSERVACIONES

Este diseño arquitectónico es de carácter informativo. No se garantiza su precisión ni adecuación para ningún fin específico. El usuario asume la responsabilidad total sobre el desarrollo técnico, y la obtención de permisos y/o licencias, tanto antes como durante su implementación y uso. HabArk y los autores asociados a ella no se hacen responsables por daños o perjuicios resultantes del uso de este diseño, ya sean directos, indirectos, incidentales, especiales o consecuentes. El uso de este diseño es bajo el propio riesgo del usuario.

CONTENIDO:  
**Vista fugada exterior**

ESCALA:

Nº DE PLANO:  
**03**



VIVIENDA UNIFAMILIAR  
CONSTRUCCIÓN EN SITIO PROPIO

**DISTRIBUCIÓN:**

Vivienda rural o suburbana  
Clima cálido  
Predio mediano  
Espacialidad unificada  
Materiales industrializados


**OBSERVACIONES**

Este diseño arquitectónico es de carácter informativo. No se garantiza su precisión ni adecuación para ningún fin específico. El usuario asume la responsabilidad total sobre el desarrollo técnico, y la obtención de permisos y/o licencias, tanto antes como durante su implementación y uso. HabArk y los autores asociados a ella no se hacen responsables por daños o perjuicios resultantes del uso de este diseño, ya sean directos, indirectos, incidentales, especiales o consecuentes. El uso de este diseño es bajo el propio riesgo del usuario.

**CONTENIDO:**  
**Planta primer piso**

**ESCALA:**  
**1 : 80**

**Nº DE PLANO:**  
**04**

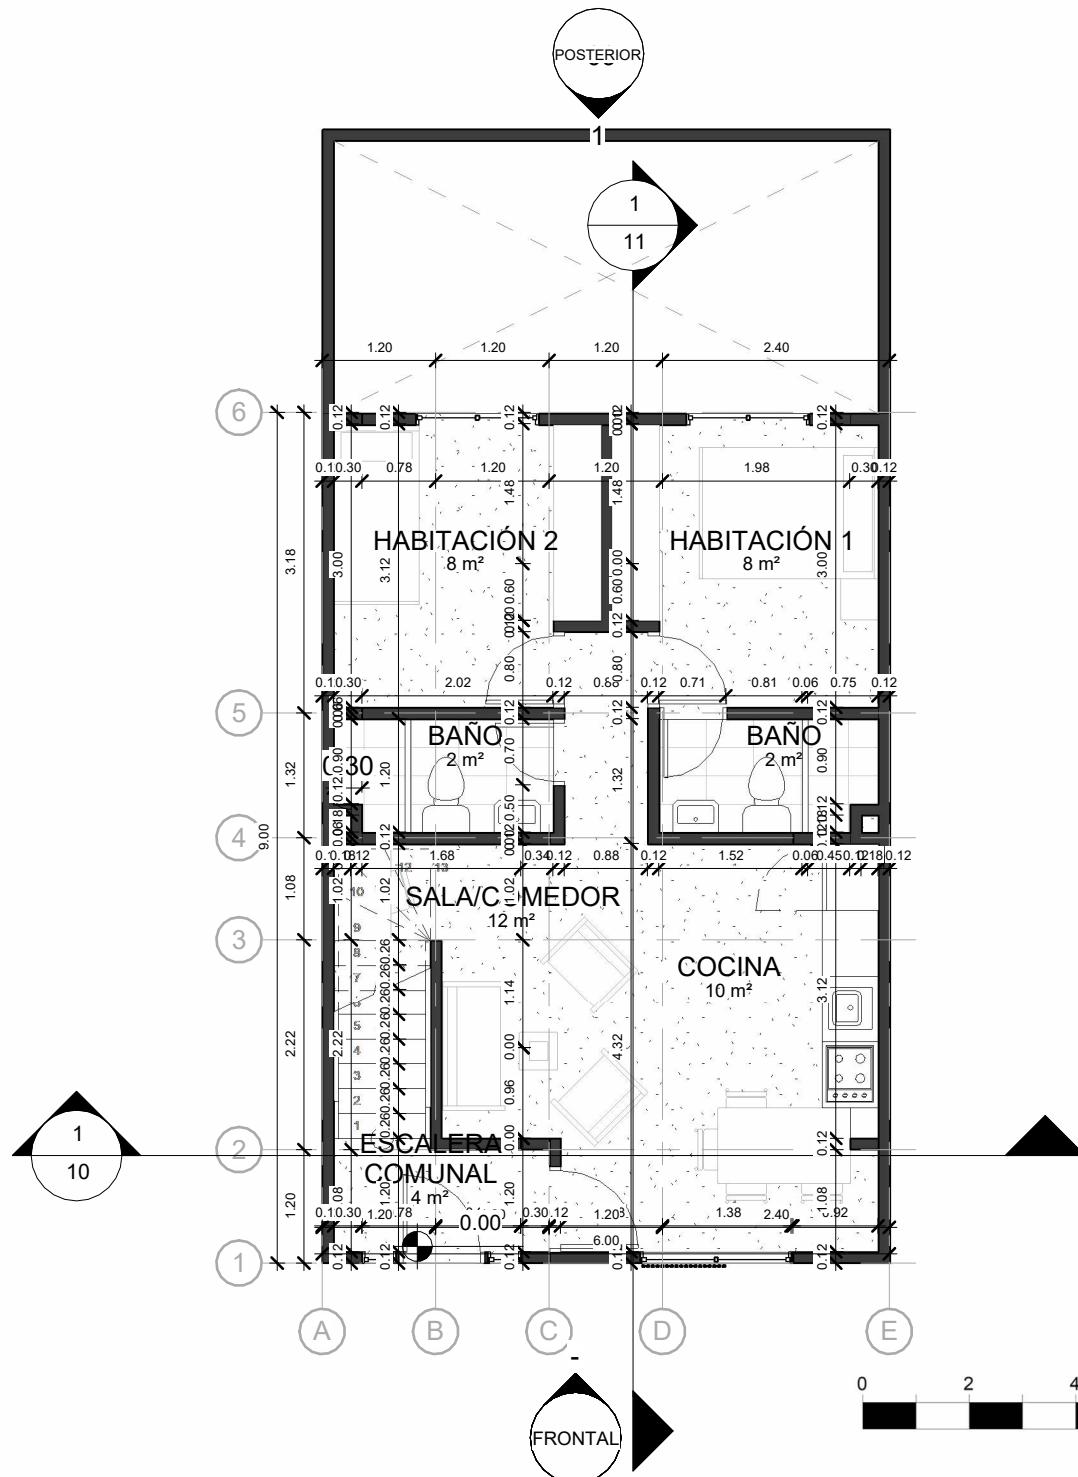



VIVIENDA  
UNIFAMILIAR  
-  
CONSTRUCCIÓN  
EN  
SITIO PROPIO

## DISTRIBUCIÓN:

- Vivienda rural o suburbana
- Clima cálido
- Predio mediano
- Espacialidad unificada
- Materiales industrializados


## OBSERVACIONES

Este diseño arquitectónico es de carácter informativo. No garantiza su precisión ni adecuación para ningún fin específico. El usuario asume la responsabilidad total sobre el desarrollo técnico, y la obtención de permisos y/o licencias, tanto antes como durante su implementación y uso. HabArch y los autores asociados a ella no se hacen responsables por daños o perjuicios resultantes del uso de este diseño, ya sean directos, indirectos, incidentales, especiales o consecuentes. El uso de este diseño es bajo el propio riesgo del usuario.

## **CONTENIDO:**

ESCALA:  
1 : 80

N° DE PLANO:

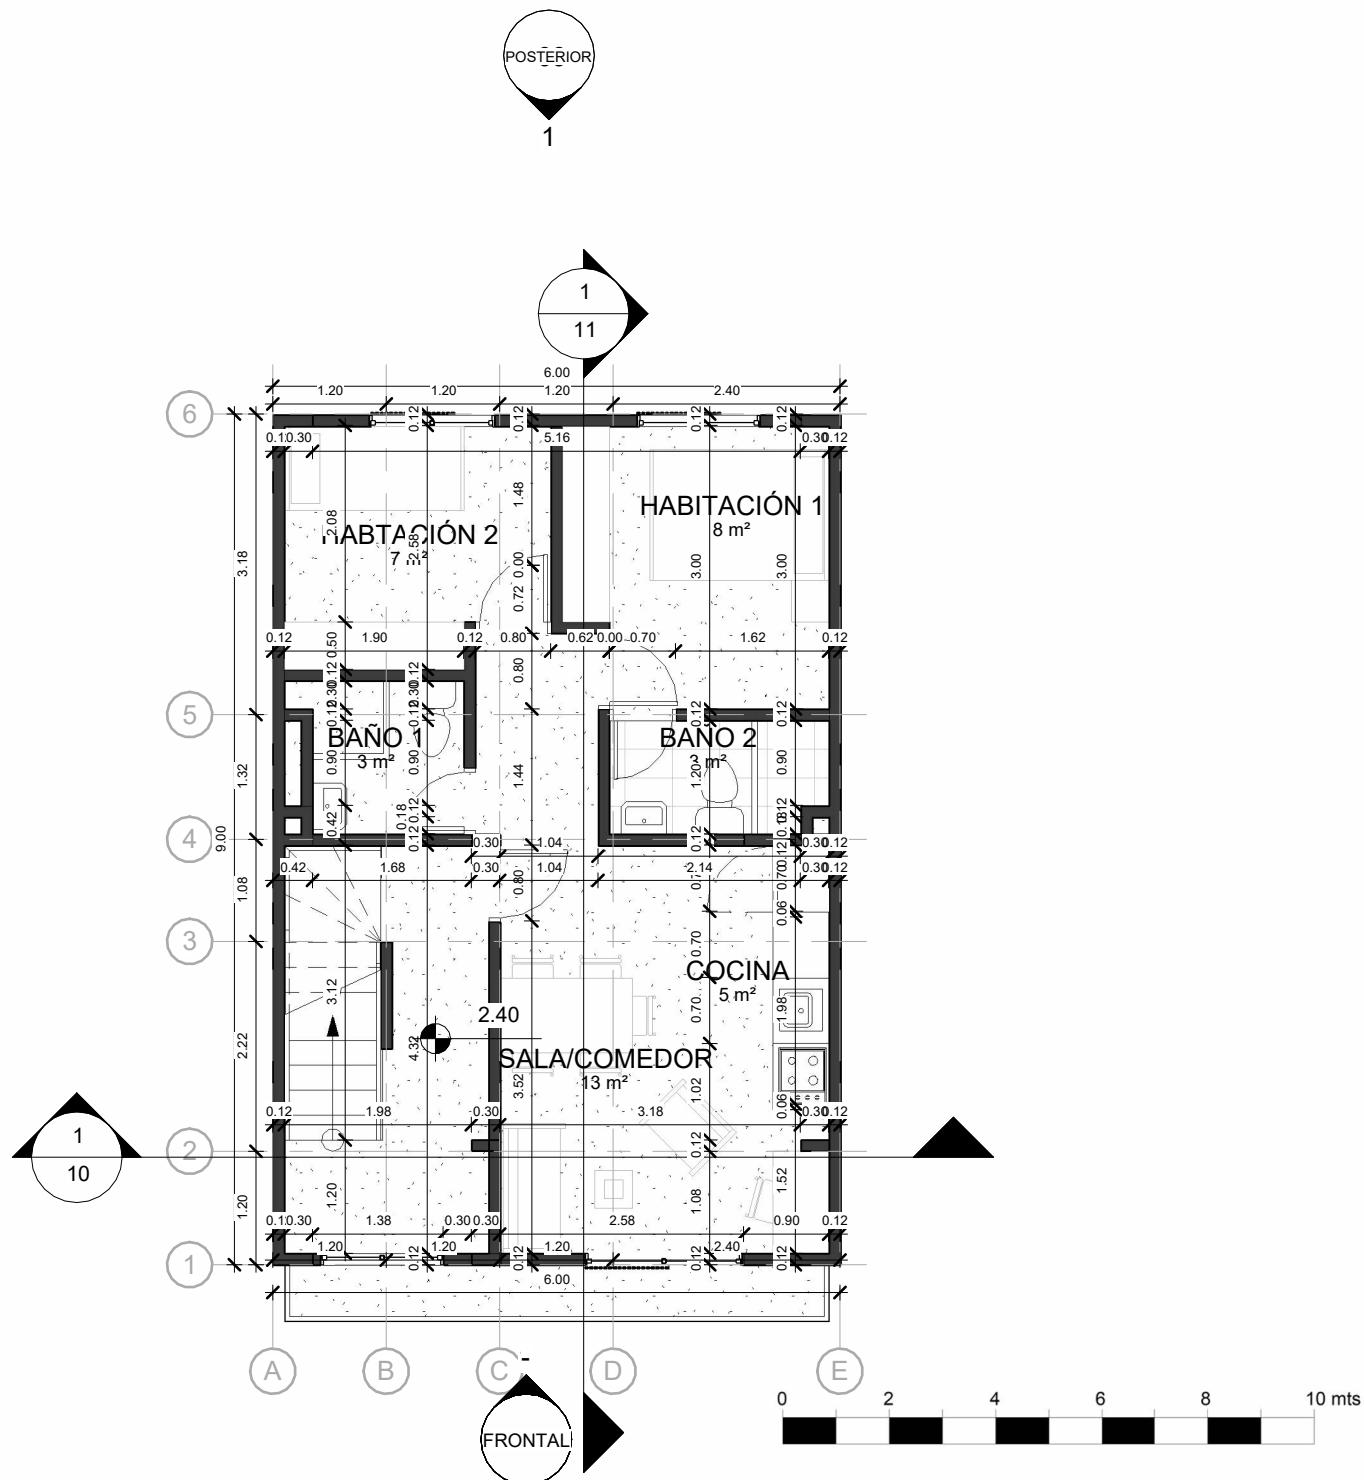



VIVIENDA  
UNIFAMILIAR  
-  
CONSTRUCCIÓN  
EN  
SITIO PROPIO

## DISTRIBUCIÓN:

- Vivienda rural o suburbana\_
- Clima cálido\_
- Predio mediano\_
- Espacialidad unificada\_
- Materiales industrializados\_

## OBSERVACIONES


Este diseño arquitectónico es de carácter informativo. No garantiza su precisión ni adecuación para ningún fin específico. El usuario asume la responsabilidad total sobre el desarrollo técnico, y la obtención de permisos y/o licencias, tanto antes como durante su implementación y uso. Habárk y los autores asociados a ella no se hacen responsables por daños o perjuicios resultantes del uso de este diseño, ya sean directos, indirectos, incidentales, especiales o consecuentes. El uso de este diseño es bajo el propio riesgo del usuario.

## **CONTENIDO:**

### **Planta tercer**

ESCALA:  
1 : 80

Nº DE PLANO:  
**06**

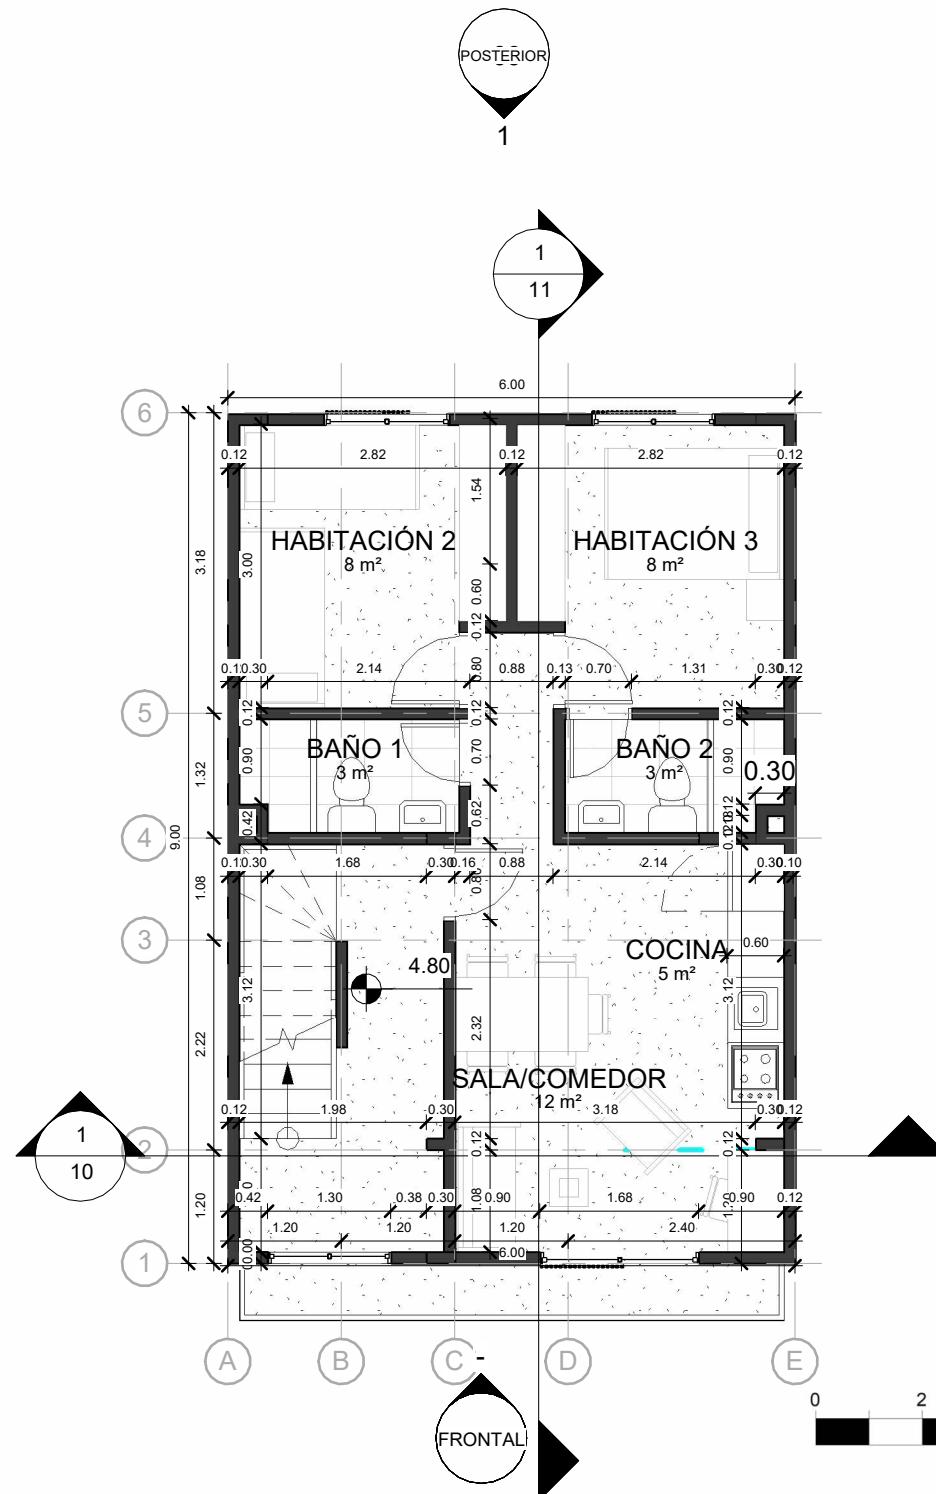



VIVIENDA  
UNIFAMILIAR  
-  
CONSTRUCCIÓN  
EN  
SITIO PROPIO

## DISTRIBUCIÓN:

- Vivienda rural o suburbana
- Clima cálido
- Predio mediano
- Espacialidad unificada
- Materiales industrializados


## OBSERVACIONES


Este diseño arquitectónico es de carácter informativo. No garantiza su precisión ni adecuación para ningún fin específico. El usuario asume la responsabilidad total sobre el desarrollo técnico, y la obtención de permisos y/o licencias, tanto antes como durante su implementación y uso. HabArK y los autores asociados a ella no se hacen responsables por daños o perjuicios resultantes del uso de este diseño, ya sean directos, indirectos, incidentales, especiales o consecuentes. El uso de este diseño es bajo el propio riesgo del usuario.

## **CONTENIDO:**

ESCALA:  
1 : 80

N° DE PLANO:

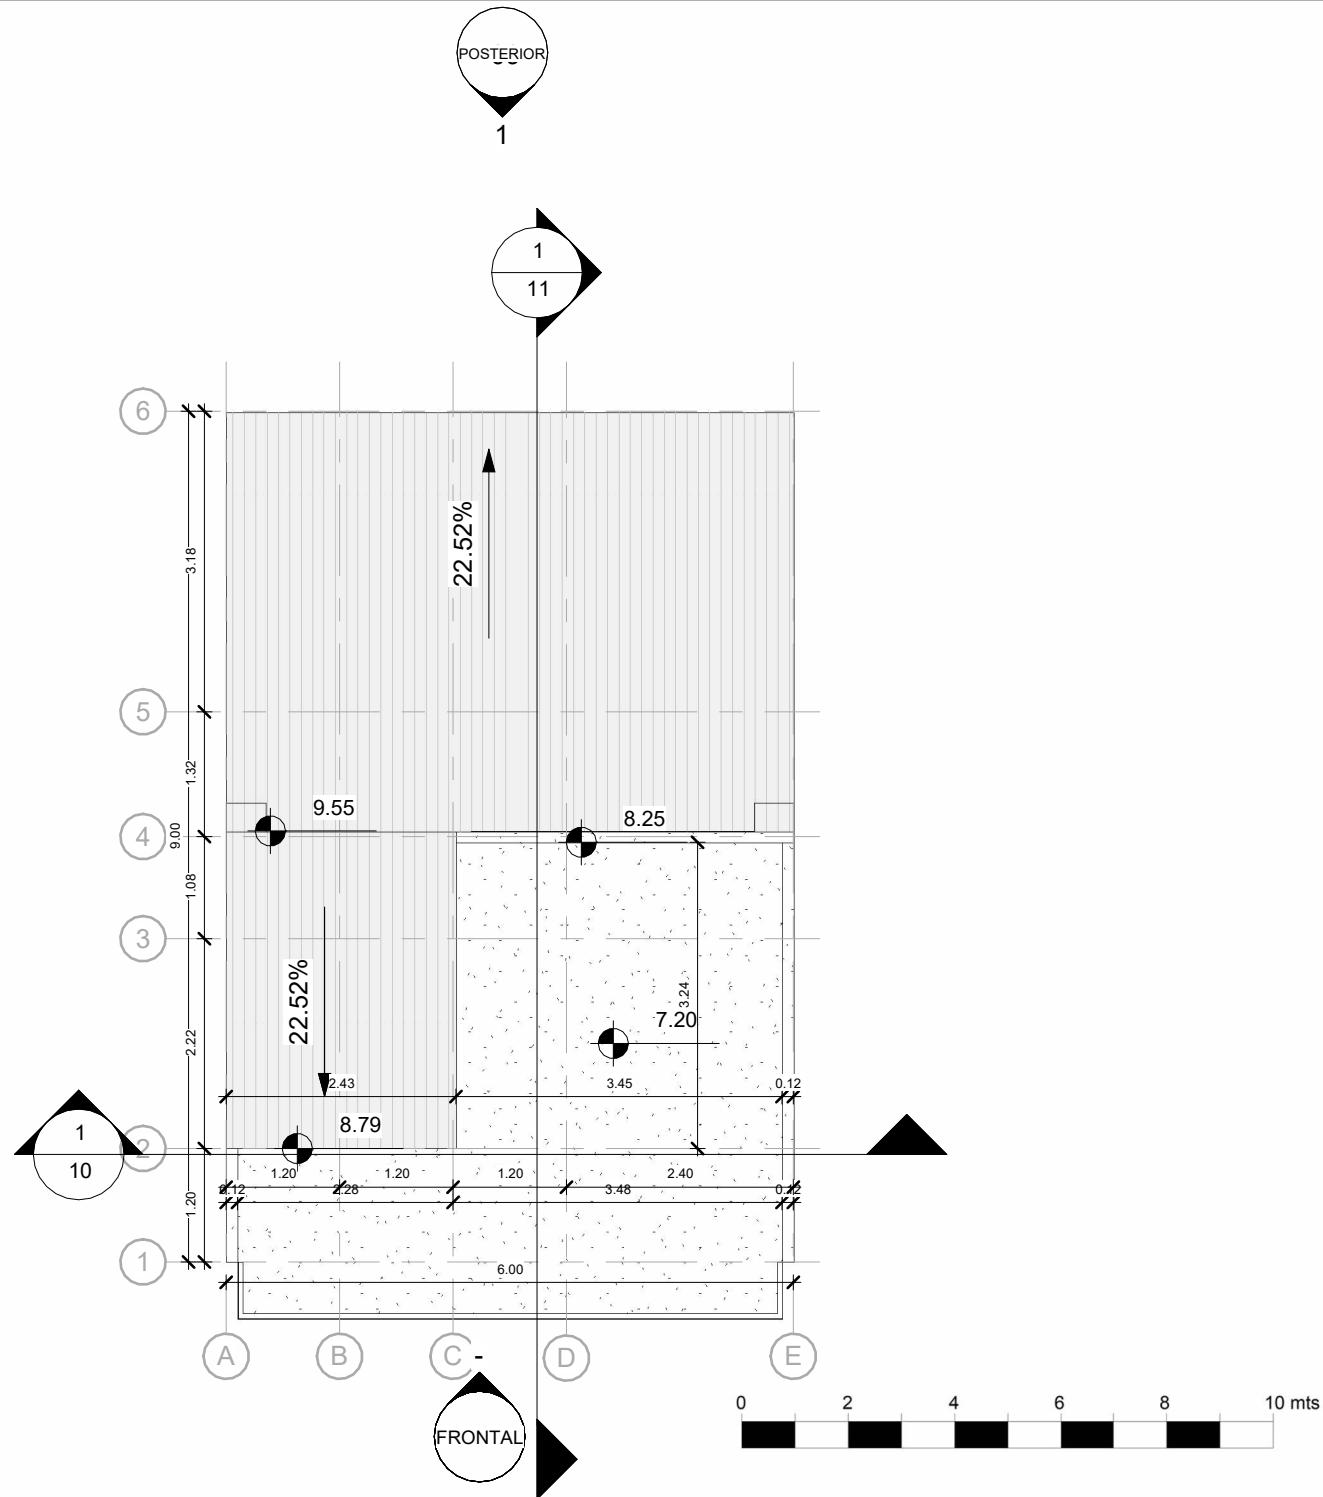

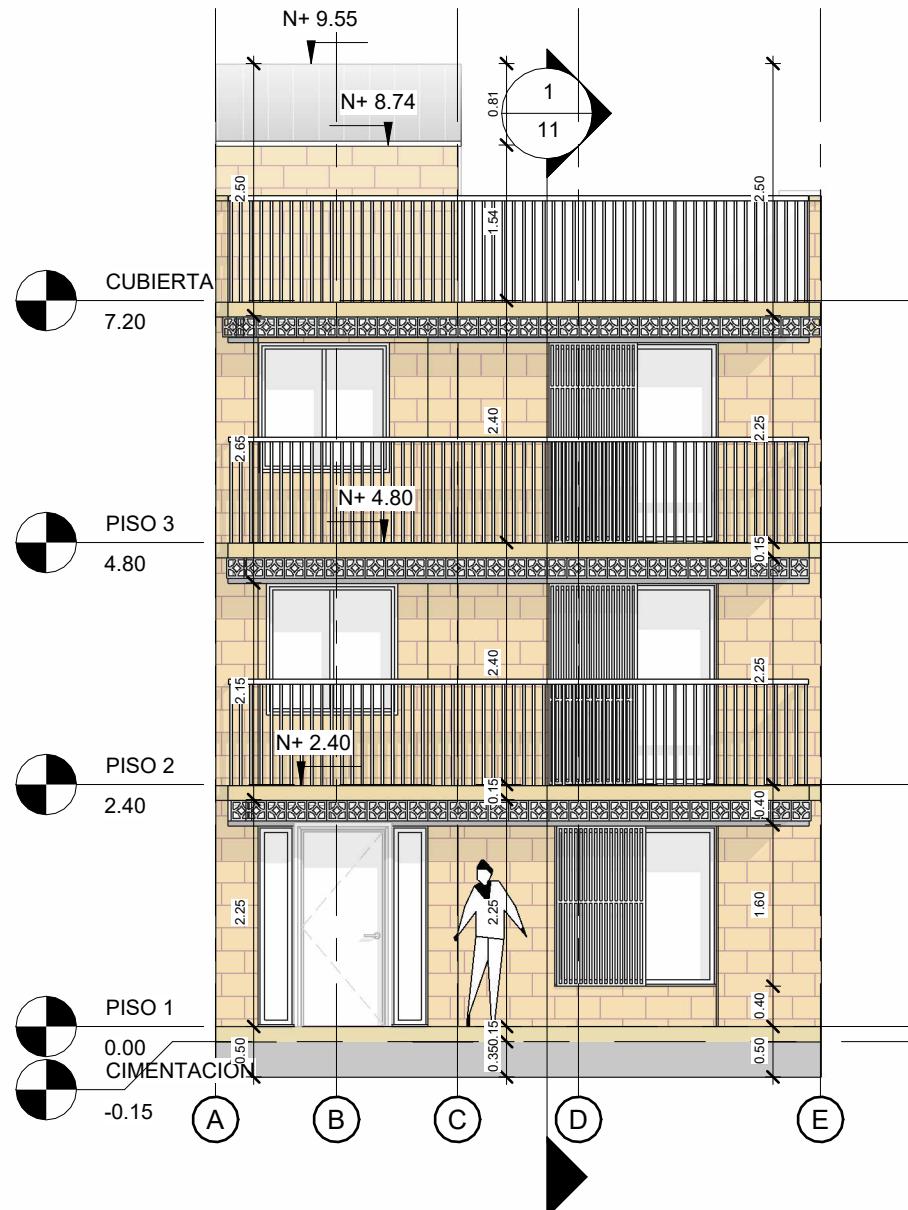

VIVIENDA UNIFAMILIAR  
CONSTRUCCIÓN EN SITIO PROPIO

DISTRIBUCIÓN:  
Vivienda rural o suburbana.  
Clima cálido.  
Predio mediano.  
Espacialidad unificada.  
Materiales industrializados.

OBSERVACIONES  
Este diseño arquitectónico es de carácter informativo. No se garantiza su precisión ni adecuación para ningún fin específico. El usuario asume la responsabilidad total sobre el desarrollo técnico, y la obtención de permisos y/o licencias, tanto antes como durante su implementación y uso. HabArk y los autores asociados a ella no se hacen responsables por daños o perjuicios resultantes del uso de este diseño, ya sean directos, indirectos, incidentales, especiales o consecuentes. El uso de este diseño es bajo el propio riesgo del usuario.

CONTENIDO:  
**Alzado frontal**

ESCALA:  
**1 : 75**

Nº DE PLANO:  
**08**



## VIVIENDA UNIFAMILIAR

### CONSTRUCCIÓN EN SITIO PROPIO

## DISTRIBUCIÓN:

- Vivienda rural o suburbana
- Clima cálido
- Predio mediano
- Espacialidad unificada
- Materiales industrializados


## OBSERVACIONES


Este diseño arquitectónico es de carácter informativo. No garantiza su precisión ni adecuación para ningún fin específico. El usuario asume la responsabilidad total sobre el desarrollo técnico, y la obtención de permisos y/o licencias, tanto antes como durante su implementación y uso. HabArK y los autores asociados a ella no se hacen responsables por daños o perjuicios resultantes del uso de este diseño, ya sean directos, indirectos, incidentales, especiales o consecuentes. El uso de este diseño es bajo el propio riesgo del usuario.

## **CONTENIDO:**

**ESCALA:**  
**1 : 75**

Nº DE PLANO:  
09

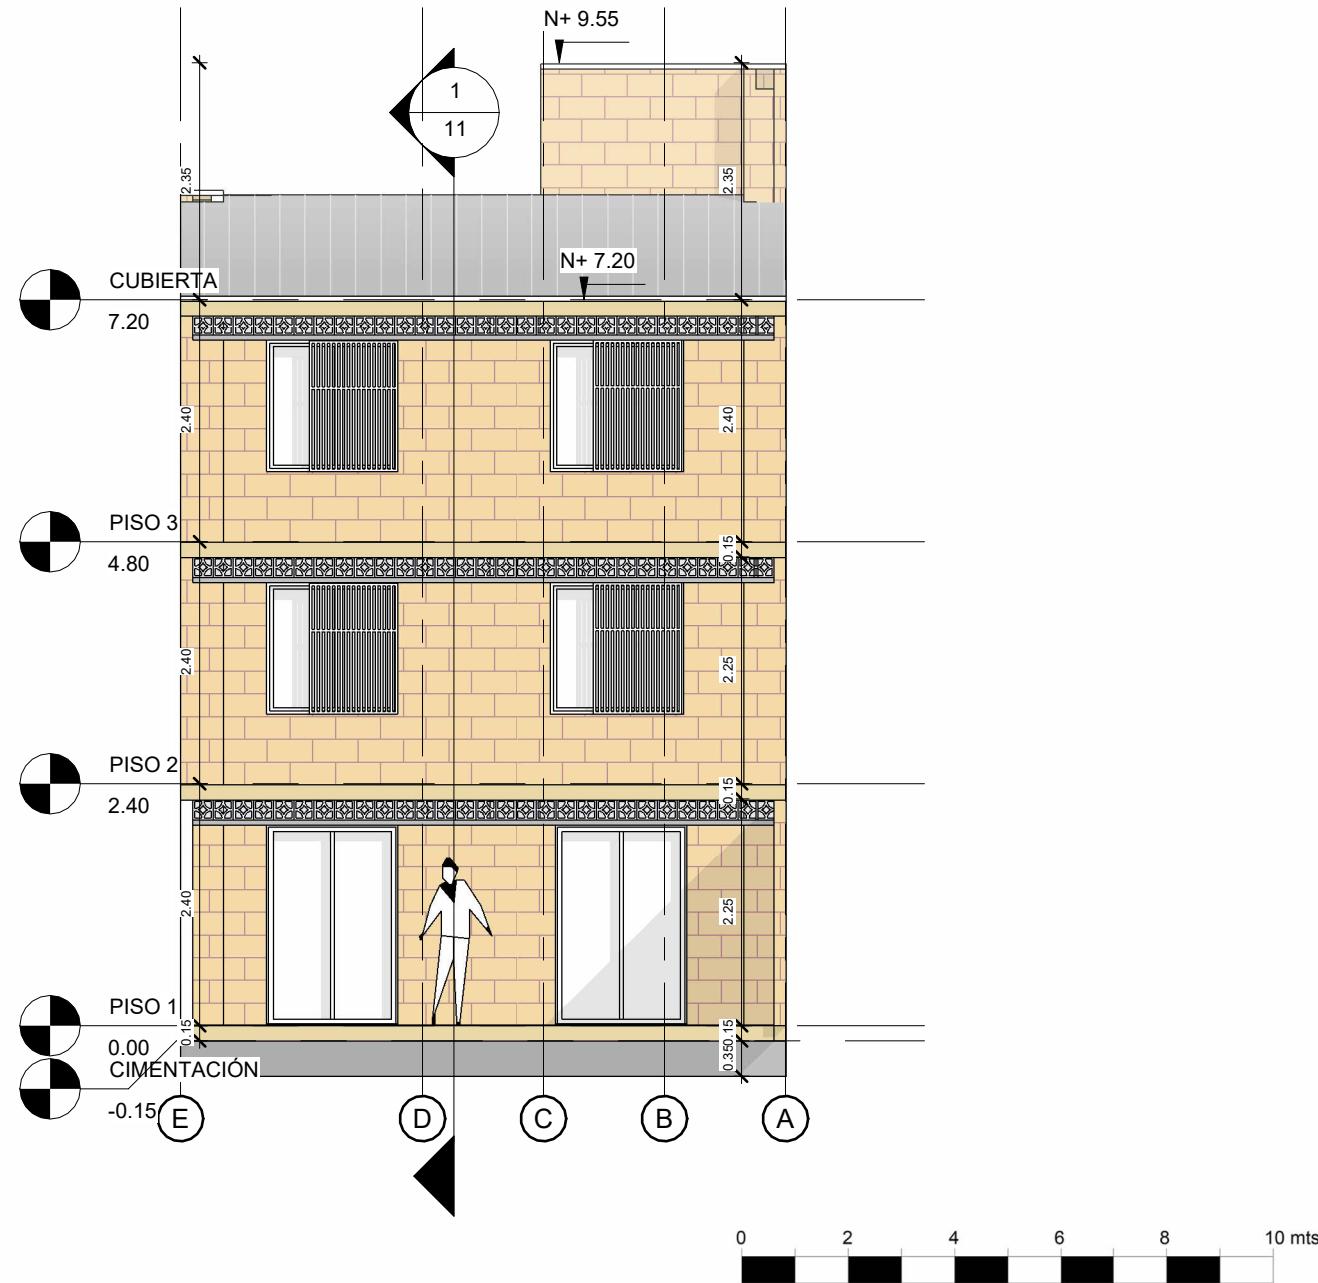

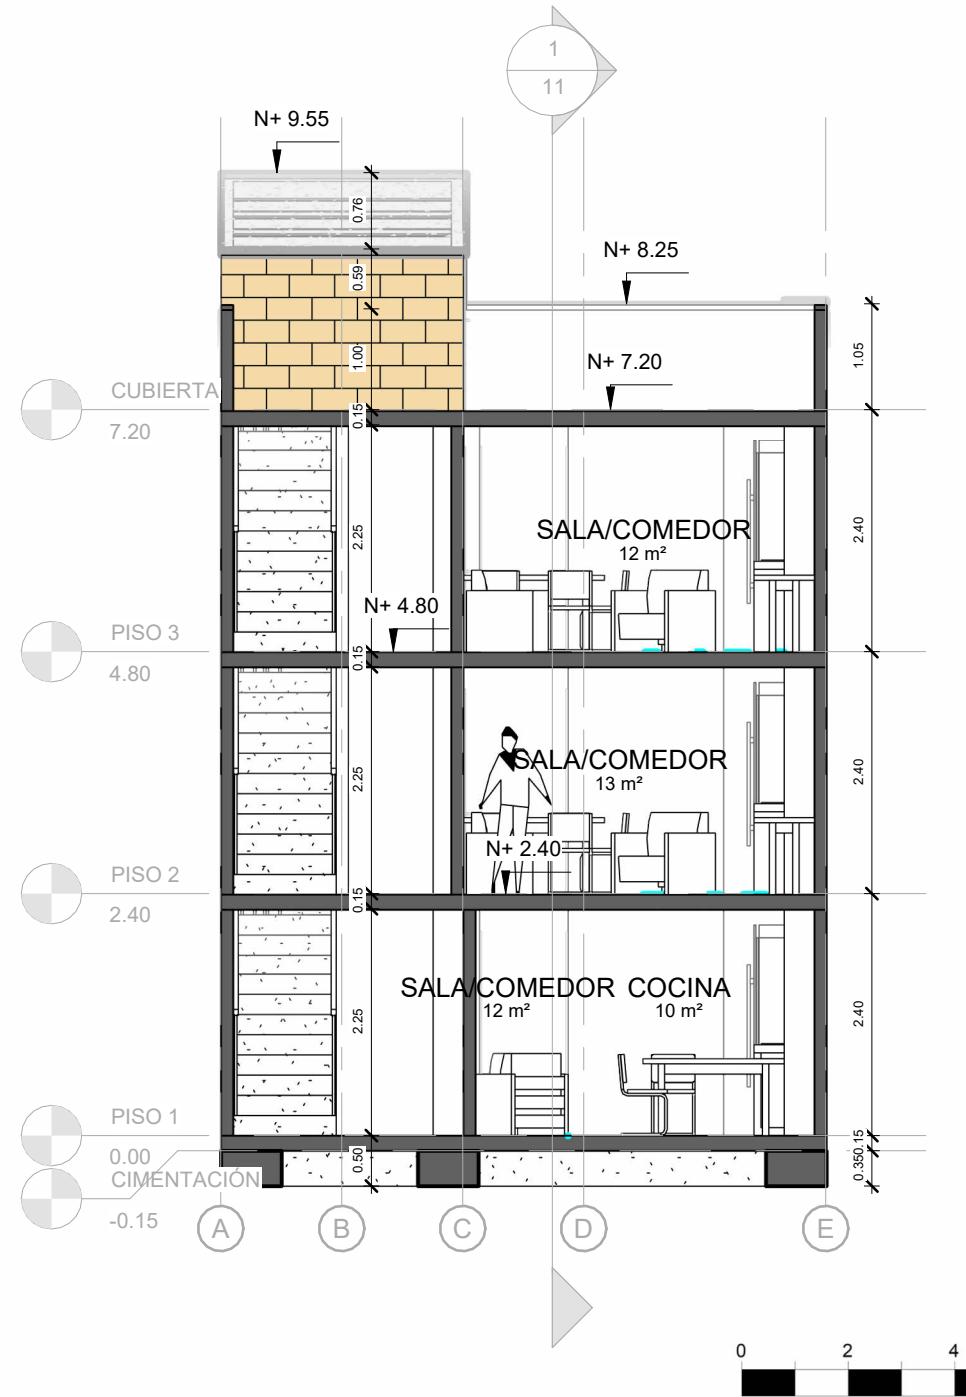

VIVIENDA UNIFAMILIAR  
CONSTRUCCIÓN EN SITIO PROPIO


DISTRIBUCIÓN:  
Vivienda rural o suburbana.  
Clima cálido.  
Predio mediano.  
Espacialidad unificada.  
Materiales industrializados.

OBSERVACIONES  
Este diseño arquitectónico es de carácter informativo. No se garantiza su precisión ni adecuación para ningún fin específico. El usuario asume la responsabilidad total sobre el desarrollo técnico, y la obtención de permisos y/o licencias, tanto antes como durante su implementación y uso. HabArk y los autores asociados a ella no se hacen responsables por daños o perjuicios resultantes del uso de este diseño, ya sean directos, indirectos, incidentales, especiales o consecuentes. El uso de este diseño es bajo el propio riesgo del usuario.

CONTENIDO:  
**Corte transversal**

ESCALA:  
**1 : 75**

Nº DE PLANO:  
**10**

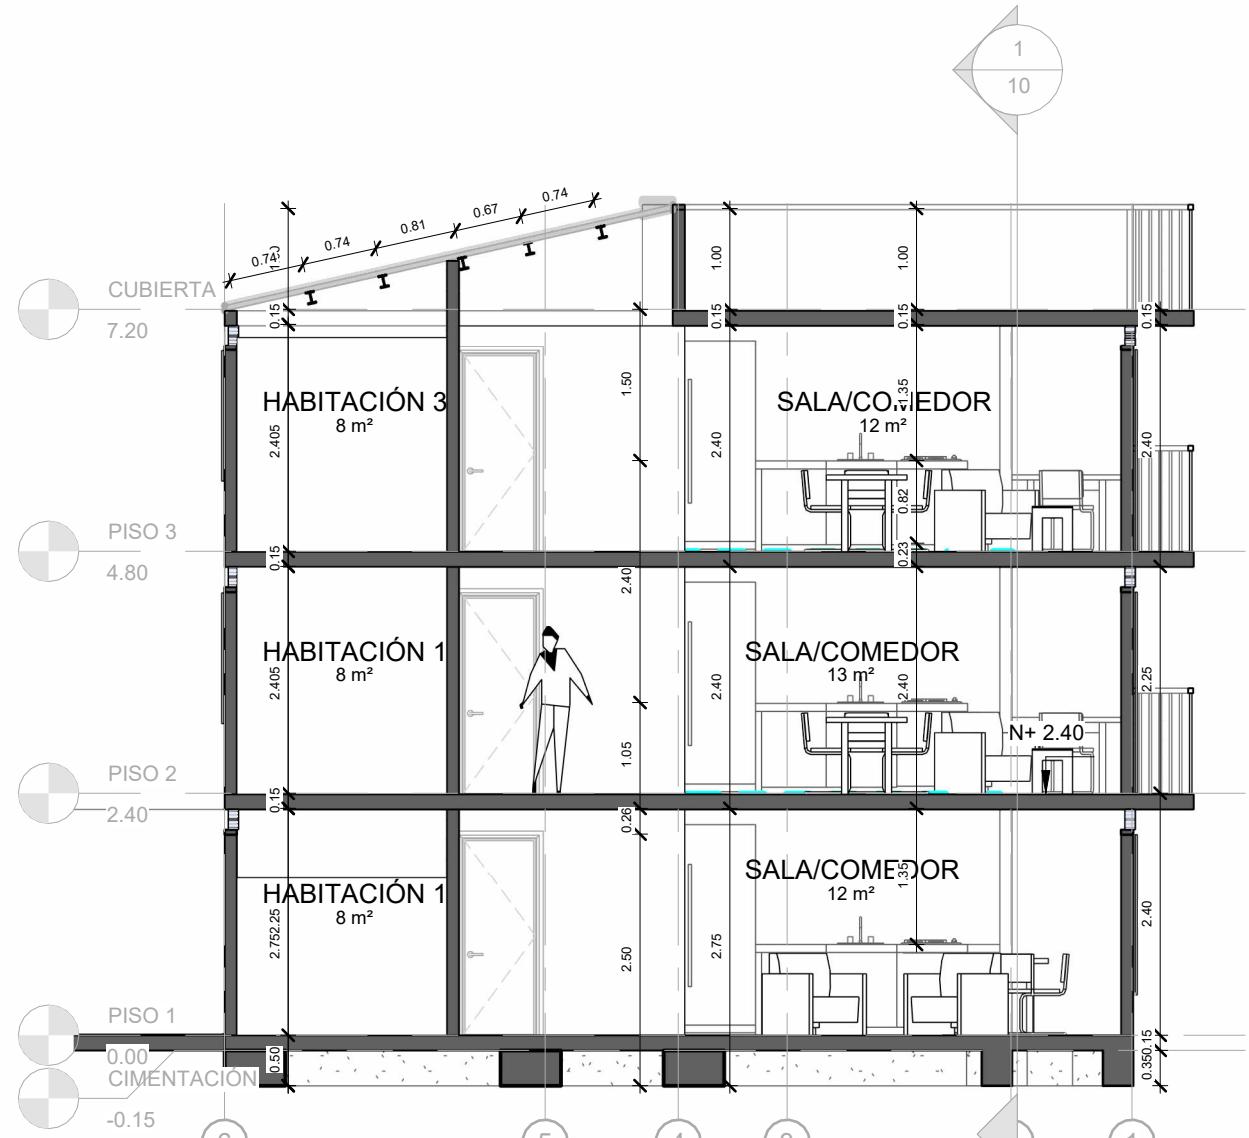

VIVIENDA UNIFAMILIAR  
CONSTRUCCIÓN EN SITIO PROPIO

DISTRIBUCIÓN:  
Vivienda rural o suburbana.  
Clima cálido.  
Predio mediano.  
Espacialidad unificada.  
Materiales industrializados.

OBSERVACIONES:  
Este diseño arquitectónico es de carácter informativo. No se garantiza su precisión ni adecuación para ningún fin específico. El usuario asume la responsabilidad total sobre el desarrollo técnico, y la obtención de permisos y/o licencias, tanto antes como durante su implementación y uso. HabArk y los autores asociados a ella no se hacen responsables por daños o perjuicios resultantes del uso de este diseño, ya sean directos, indirectos, incidentales, especiales o consecuentes. El uso de este diseño es bajo el propio riesgo del usuario.

CONTENIDO:  
**Corte longitudinal**

ESCALA:  
**1 : 75**

Nº DE PLANO:  
**11**



| CANTIDADES DE MUROS            |          |                   |
|--------------------------------|----------|-------------------|
| Tipo                           | Cantidad | Area              |
| Muro Estructural 12cm INTERNO  | 1        | 0 m <sup>2</sup>  |
| Muro Estructural 12cm INTERNO  | 18       | 1 m <sup>2</sup>  |
| Muro Estructural 12cm INTERNO  | 5        | 3 m <sup>2</sup>  |
| Muro Estructural 12cm INTERNO  | 1        | 4 m <sup>2</sup>  |
| Muro Estructural EXTERNO 12cm  | 11       | 0 m <sup>2</sup>  |
| Muro Estructural EXTERNO 12cm  | 22       | 1 m <sup>2</sup>  |
| Muro Estructural EXTERNO 12cm  | 3        | 2 m <sup>2</sup>  |
| Muro Estructural EXTERNO 12cm  | 6        | 20 m <sup>2</sup> |
| Muro mamposteria 12cm EXTERIOR | 1        | 0 m <sup>2</sup>  |
| Muro mamposteria 12cm EXTERIOR | 1        | 1 m <sup>2</sup>  |
| Muro mamposteria 12cm EXTERIOR | 5        | 2 m <sup>2</sup>  |
| Muro mamposteria 12cm EXTERIOR | 2        | 3 m <sup>2</sup>  |
| Muro mamposteria 12cm EXTERIOR | 3        | 4 m <sup>2</sup>  |
| Muro mamposteria 12cm EXTERIOR | 1        | 5 m <sup>2</sup>  |

| CANTIDADES DE MUROS            |          |                   |
|--------------------------------|----------|-------------------|
| Tipo                           | Cantidad | Area              |
| Muro mamposteria 12cm EXTERIOR | 2        | 6 m <sup>2</sup>  |
| Muro mamposteria 12cm EXTERIOR | 3        | 7 m <sup>2</sup>  |
| Muro mamposteria 12cm EXTERIOR | 1        | 9 m <sup>2</sup>  |
| Muro mamposteria 12cm EXTERIOR | 1        | 13 m <sup>2</sup> |
| Muro mamposteria 12cm INTERNO  | 3        | 0 m <sup>2</sup>  |
| Muro mamposteria 12cm INTERNO  | 5        | 1 m <sup>2</sup>  |
| Muro mamposteria 12cm INTERNO  | 6        | 2 m <sup>2</sup>  |
| Muro mamposteria 12cm INTERNO  | 10       | 3 m <sup>2</sup>  |
| Muro mamposteria 12cm INTERNO  | 4        | 4 m <sup>2</sup>  |
| Muro mamposteria 12cm INTERNO  | 6        | 5 m <sup>2</sup>  |
| Muro mamposteria 12cm INTERNO  | 1        | 8 m <sup>2</sup>  |
| PRES_Muro poyo                 | 13       | 0 m <sup>2</sup>  |

| CANTIDADES DE PUERTAS |          |        |       |
|-----------------------|----------|--------|-------|
| Tipo                  | Cantidad | Altura | Ancho |
| PRES_70CM             | 6        | 2.00   | 0.70  |
| PRES_80CM             | 8        | 2.00   | 0.80  |
| PRES_90CM             | 2        | 2.00   | 0.90  |
| PRES_90CM Asotea      | 1        | 1.90   | 0.90  |

Total: 17

| CANTIDADES DE VENTANAS |          |        |       |
|------------------------|----------|--------|-------|
| Tipo                   | Cantidad | Altura | Ancho |
| VENTANA 1.30x1.30      | 4        | 1.30   | 1.30  |
| VENTANA 1.30x1.30      | 2        | 2.25   | 1.30  |
| VENTANA 1.60X1.60      | 2        | 1.30   | 1.32  |
| VENTANA 1.30x1.30      | 1        | 1.67   | 1.66  |
| PUERTA VENTANA         | 1        | 2.00   | 1.66  |
| PUERTA VENTANA         | 1        | 2.00   | 1.68  |

Tota: 11

| CANTIDADES DE LOSA       |          |                   |  |
|--------------------------|----------|-------------------|--|
| Tipo                     | Cantidad | Area              |  |
| HABICO_Acabado de patio  | 1        | 17 m <sup>2</sup> |  |
| HABICO_ALFAJIA           | 1        | 1 m <sup>2</sup>  |  |
| HABICO_Placa de patio    | 1        | 17 m <sup>2</sup> |  |
| PRES_PISO SERVICIOS      | 5        | 3 m <sup>2</sup>  |  |
| PRES_Placa de Contrapiso | 4        | 150 m             |  |
| PRES_Placa de ENTREPISO  | 1        | 2 m <sup>2</sup>  |  |

Total: 13



VIVIENDA UNIFAMILIAR  
CONSTRUCCIÓN EN SITIO PROPIO

DISTRIBUCIÓN:  
Vivienda rural o suburbana. Clima cálido. Predio mediano. Espacialidad unificada. Materiales industrializados.

OBSERVACIONES  
Este diseño arquitectónico es de carácter informativo. No se garantiza su precisión ni adecuación para ningún fin específico. El usuario asume la responsabilidad total sobre el desarrollo técnico, y la obtención de permisos y/o licencias, tanto antes como durante su implementación y uso. HabArk y los autores asociados a ella no se hacen responsables por daños o perjuicios resultantes del uso de este diseño, ya sean directos, indirectos, incidentales, especiales o consecuentes. El uso de este diseño es bajo el propio riesgo del usuario.

CONTENIDO:  
Cantidades

ESCALA:

Nº DE PLANO:  
12