



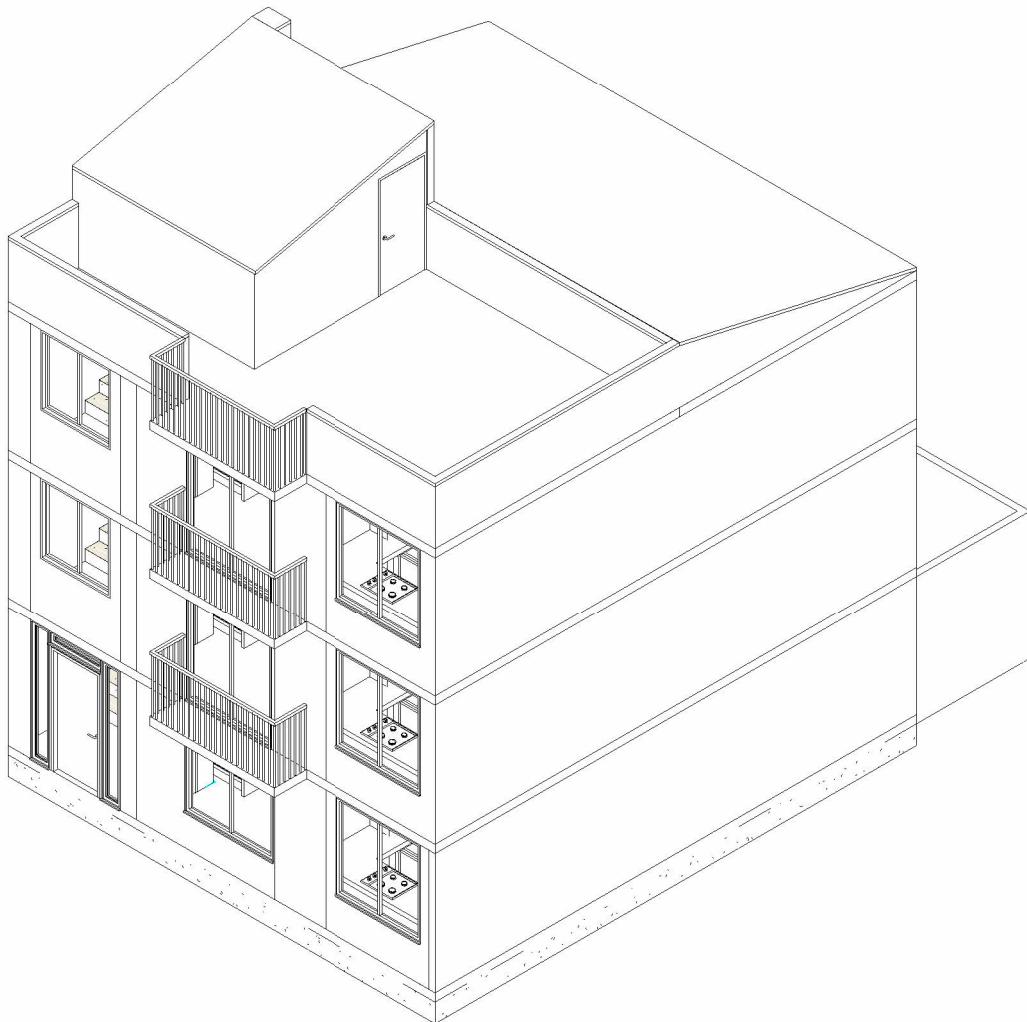

Vivienda rural o suburbana_
Clima frio_
Predio ancho_
Espacialidad unificada_
Materiales industrializados_



- 01** Axonometría
- 02** Vista Fugada Interior
- 03** Vista Fugada Exterior
- 04** Planta Primer Piso
- 05** Planta Segundo Piso
- 06** Planta Tercer Piso
- 07** Planta de cubierta
- 08** Alzado Frontal
- 09** Alzado Posterior
- 10** Corte transversal
- 11** Corte longitudinal
- 12** Cantidades

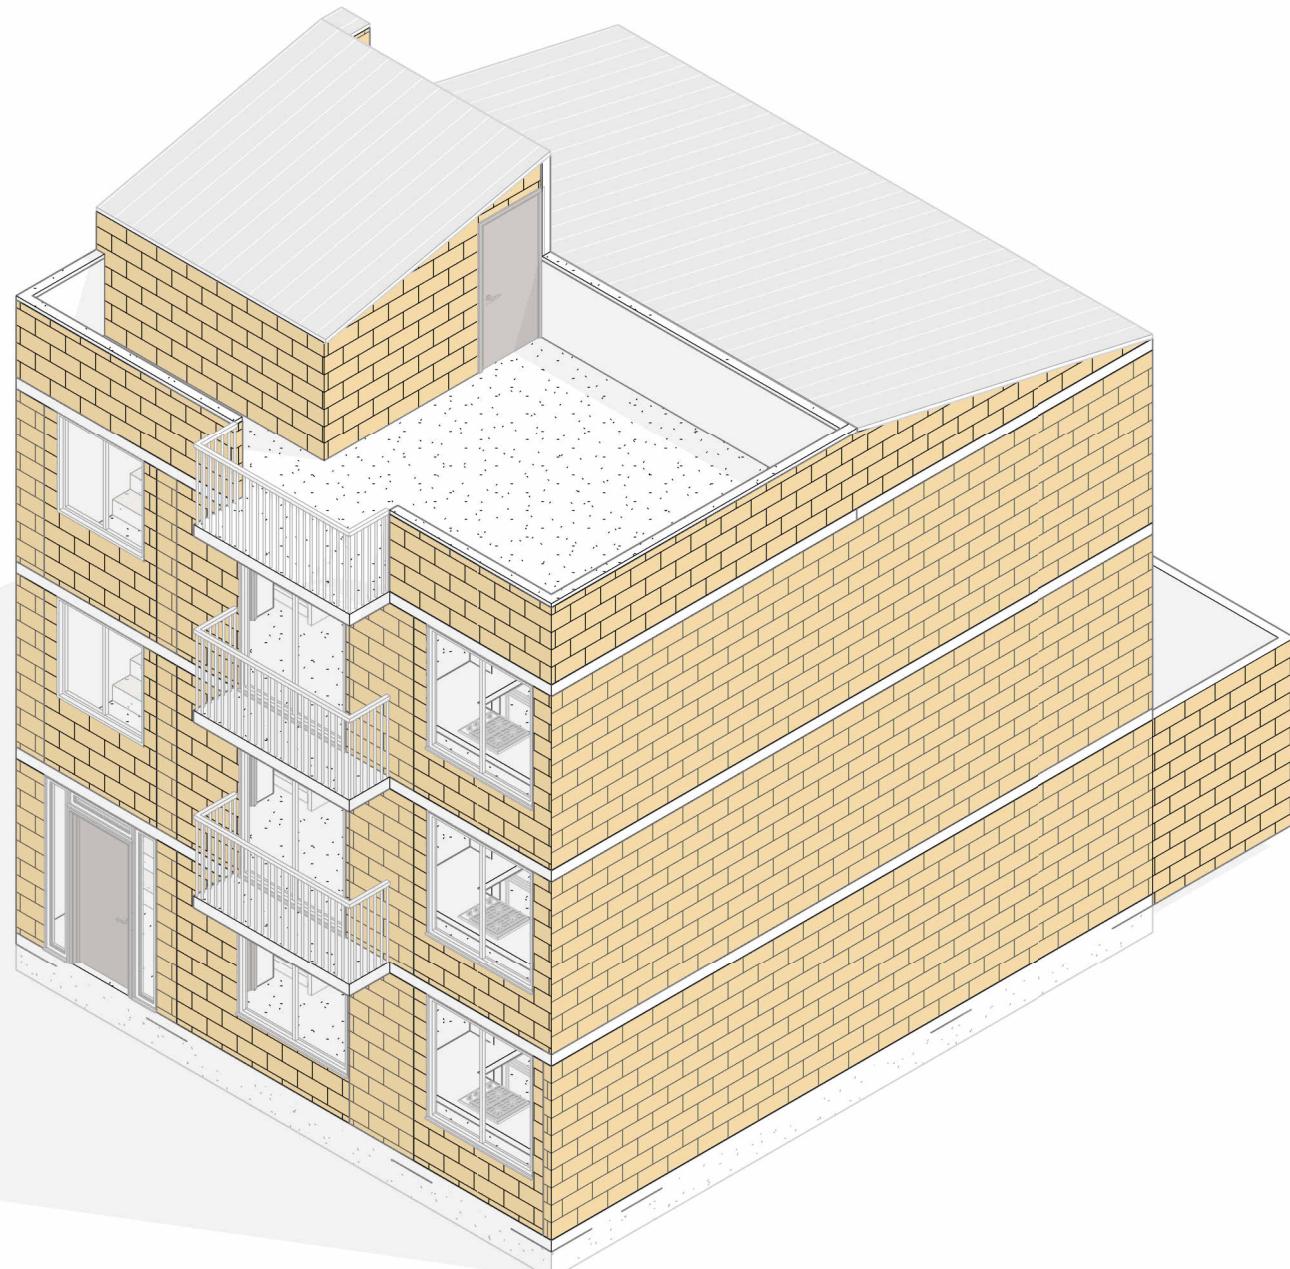


VIVIENDA
UNIFAMILIAR
CONSTRUCCIÓN
EN
SITIO PROPIO

DISTRIBUCIÓN:

Vivienda rural o suburbana
Clima frío
Predio ancho
Espacialidad unificada
Materiales industrializados

OBSERVACIONES

Este diseño arquitectónico es de carácter informativo. No se garantiza su precisión ni adecuación para ningún fin específico. El usuario asume la responsabilidad total sobre el desarrollo técnico, y la obtención de permisos y/o licencias, tanto antes como durante su implementación y uso. HabArk y los autores asociados a ella no se hacen responsables por daños o perjuicios resultantes del uso de este diseño, ya sean directos, indirectos, incidentales, especiales o consecuentes. El uso de este diseño es bajo el propio riesgo del usuario.

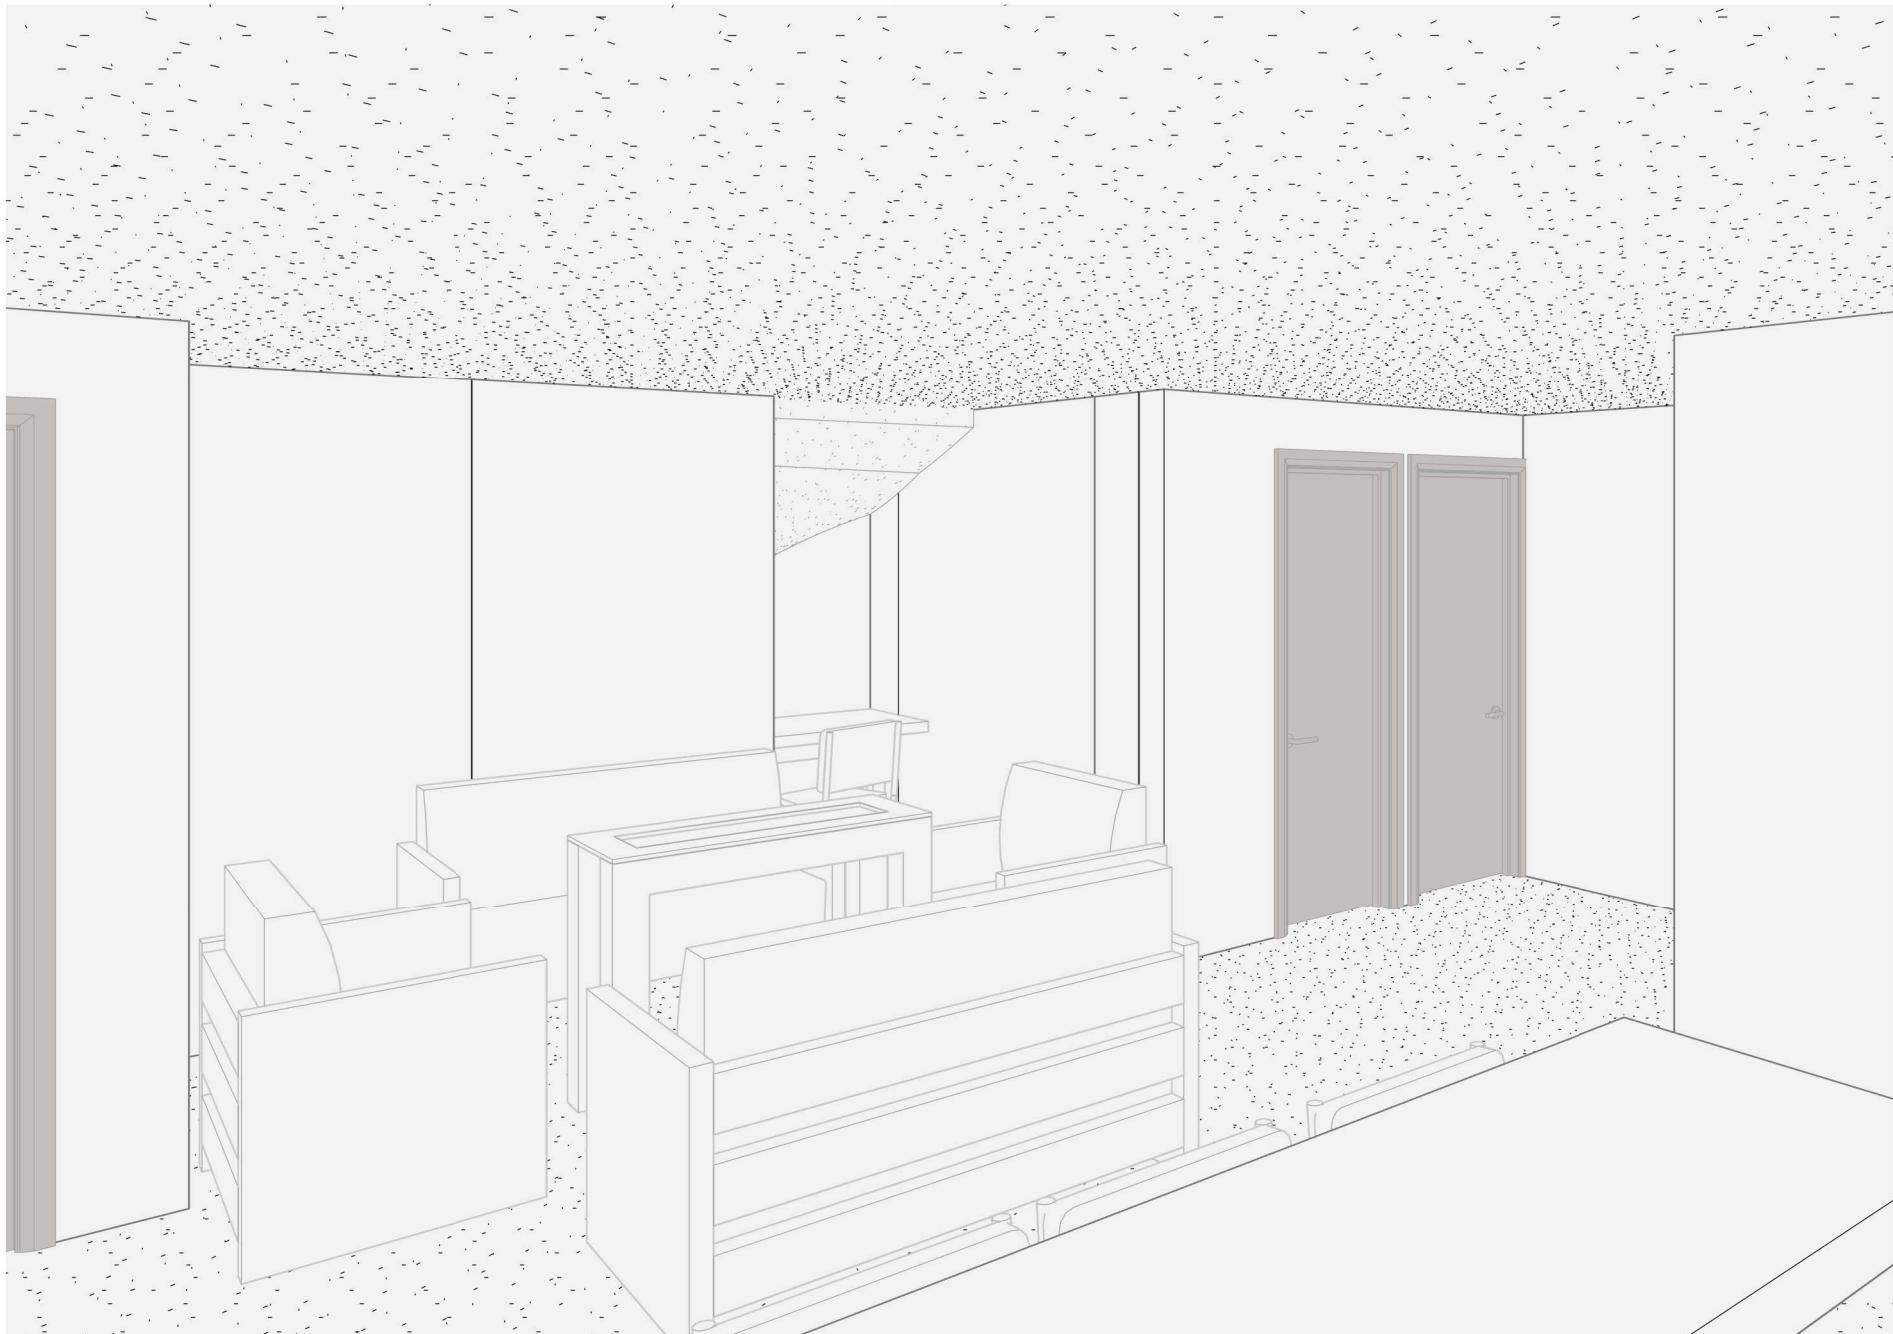

CONTENIDO:
Vista fugada
interior

ESCALA:

Nº DE PLANO:

02 / 12



VIVIENDA
UNIFAMILIAR
CONSTRUCCIÓN
EN
SITIO PROPIO

DISTRIBUCIÓN:

Vivienda rural o suburbana
Clima frío
Predio ancho
Espacialidad unificada
Materiales industrializados

OBSERVACIONES

Este diseño arquitectónico es de carácter informativo. No se garantiza su precisión ni adecuación para ningún fin específico. El usuario asume la responsabilidad total sobre el desarrollo técnico, y la obtención de permisos y/o licencias, tanto antes como durante su implementación y uso. HabArk y los autores asociados a ella no se hacen responsables por daños o perjuicios resultantes del uso de este diseño, ya sean directos, indirectos, incidentales, especiales o consecuentes. El uso de este diseño es bajo el propio riesgo del usuario.

CONTENIDO:
Vista fugada exterior

ESCALA:

Nº DE PLANO:
03 / 12



VIVIENDA
UNIFAMILIAR
-
CONSTRUCCIÓN
EN
SITIO PROPIO

DISTRIBUCIÓN:
Vivienda rural o suburbana
Clima frío
Predio ancho
Espacialidad unificada
Materiales industrializados

OBSERVACIONES


Este diseño arquitectónico es de carácter informativo. No se garantiza su precisión ni adecuación para ningún fin específico. El usuario asume la responsabilidad total sobre el desarrollo técnico, y la obtención de permisos y/o licencias, tanto antes como durante su implementación y uso. HabArk y los autores asociados a ella no se hacen responsables por daños o perjuicios resultantes del uso de este diseño, ya sean directos, indirectos, incidentales, especiales o consecuentes. El uso de este diseño es bajo el propio riesgo del usuario.

CONTENIDO:

Planta de primer piso

ESCALA:
1 : 75

Nº DE PLANO:

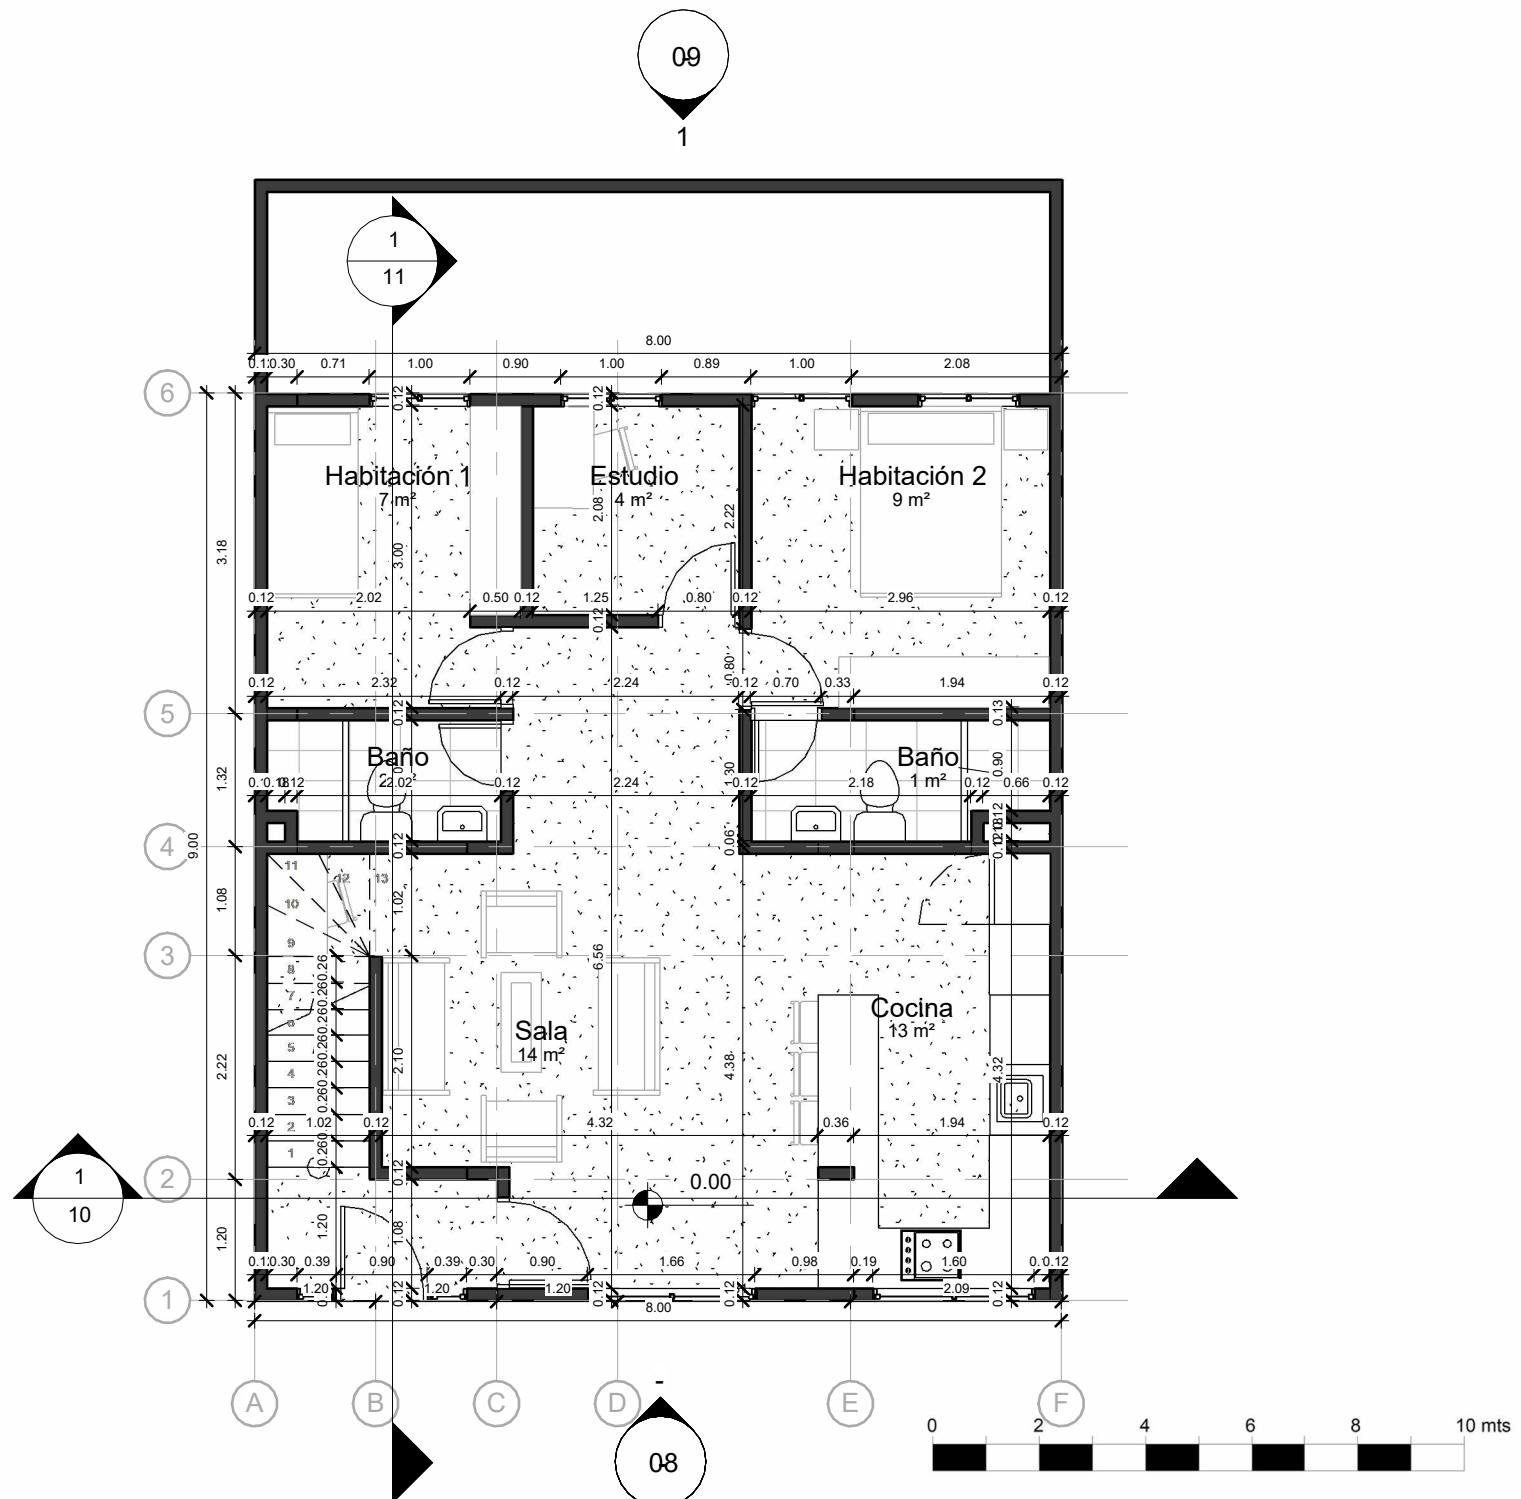



VIVIENDA
UNIFAMILIAR
-
CONSTRUCCIÓN
EN
SITIO PROPIO

DISTRIBUCIÓN:
vivienda rural o suburbana—
Clima frio—
Predio ancho—
Espacialidad unificada—
Materiales industrializados—

OBSERVACIONES


ste diseño arquitectónico es de carácter informativo. No garantiza su precisión y adecuación para ningún fin específico. El autor asume la responsabilidad total sobre el desarrollo técnico, y la obtención de permisos y/o licencias, tanto antes como durante su implementación y uso. labArk y los autores sociados a ella no se hacen responsables por daños o perjuicios resultantes del uso de este diseño, ya sean directos, indirectos, incidentales, especiales o consecuentes. El uso de este diseño es bajo el riesgo del usuario.

CONTENIDO:

Planta de segundo piso

ESCALA:
1 : 75

N° DE PLANO:

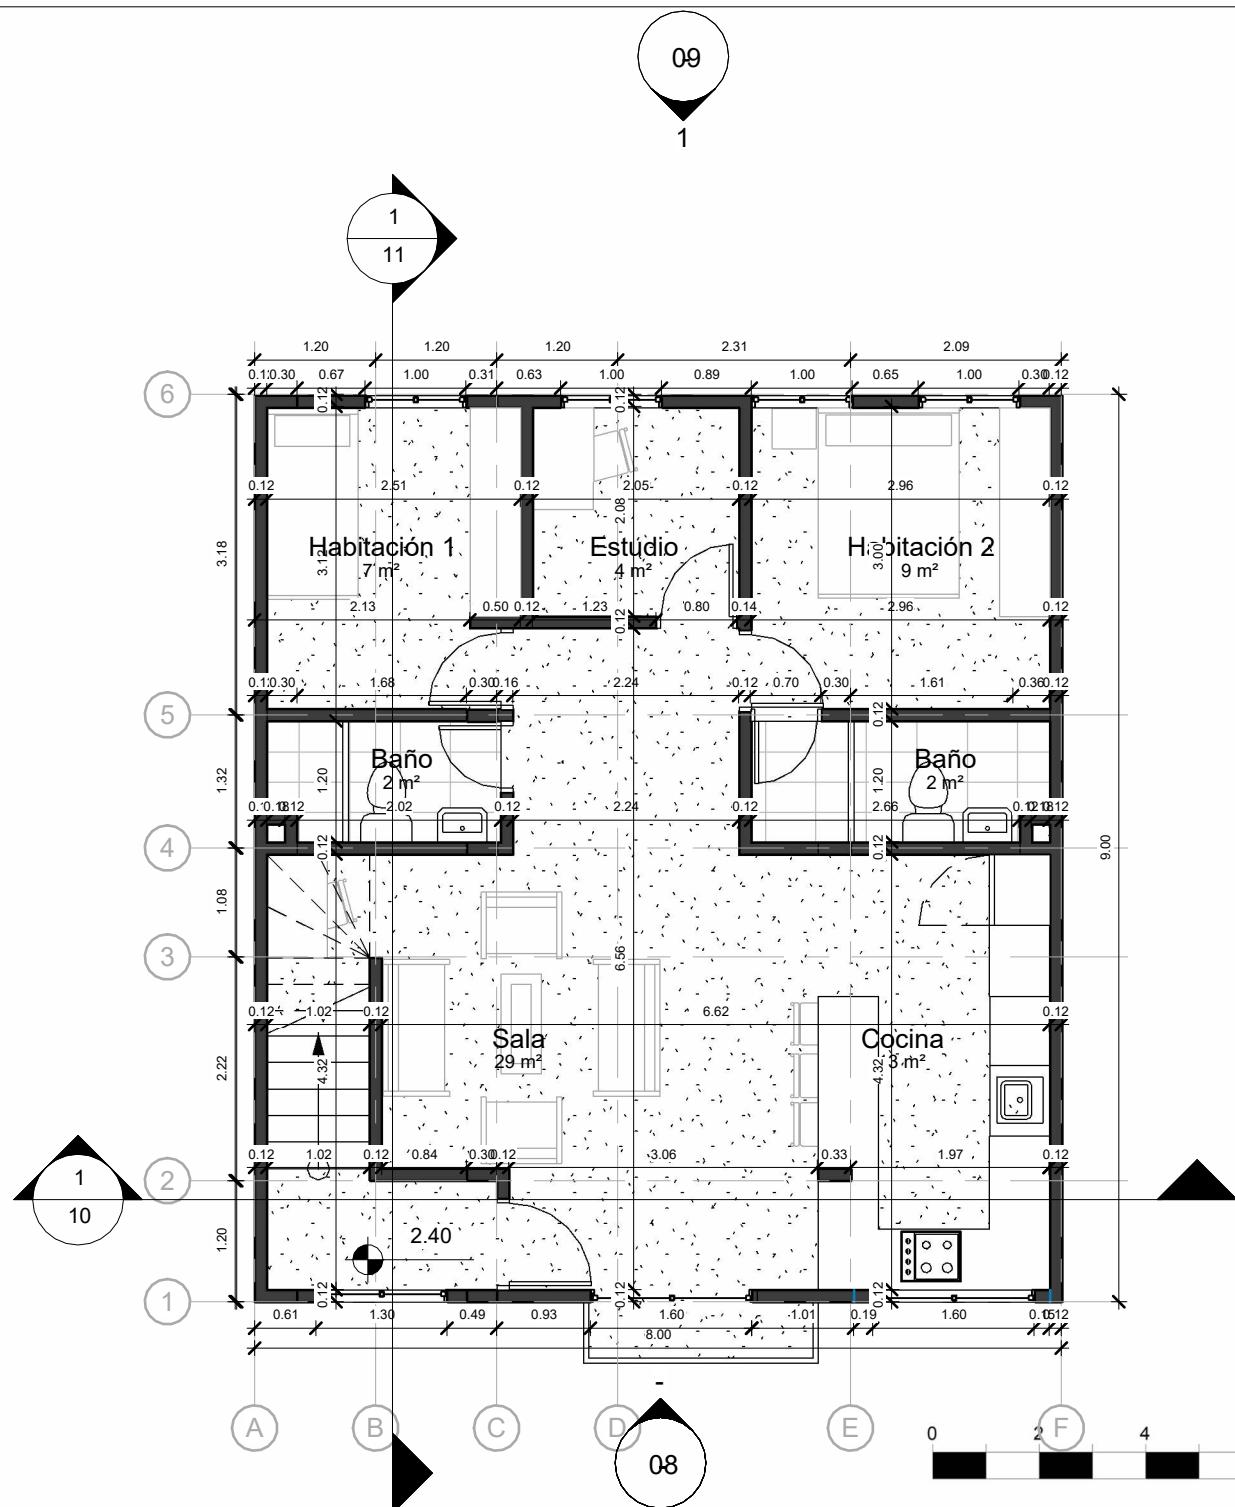



VIVIENDA
UNIFAMILIAR
-
CONSTRUCCIÓN
EN
SITIO PROPIO

DISTRIBUCIÓN:

- Vivienda rural o suburbana
- Clima frio
- Predio ancho
- Espacialidad unificada
- Materiales industrializados


Este diseño arquitectónico es de carácter informativo. No se garantiza su precisión ni adecuación para ningún fin específico. El usuario asume la responsabilidad total sobre el desarrollo tecnológico, y la obtención de permisos y/o licencias, tanto antes como durante su implementación y uso. Habárk y los autores asociados a ella no se hacen responsables por daños y perjuicios resultantes del uso de este diseño, ya sean directos, indirectos, incidentales, especiales o consecuentes. El uso de este diseño es bajo el propio riesgo del usuario.

CONTENIDO:

Planta de tercer piso

ESCALA:
1 : 75

Nº DE PLANO:

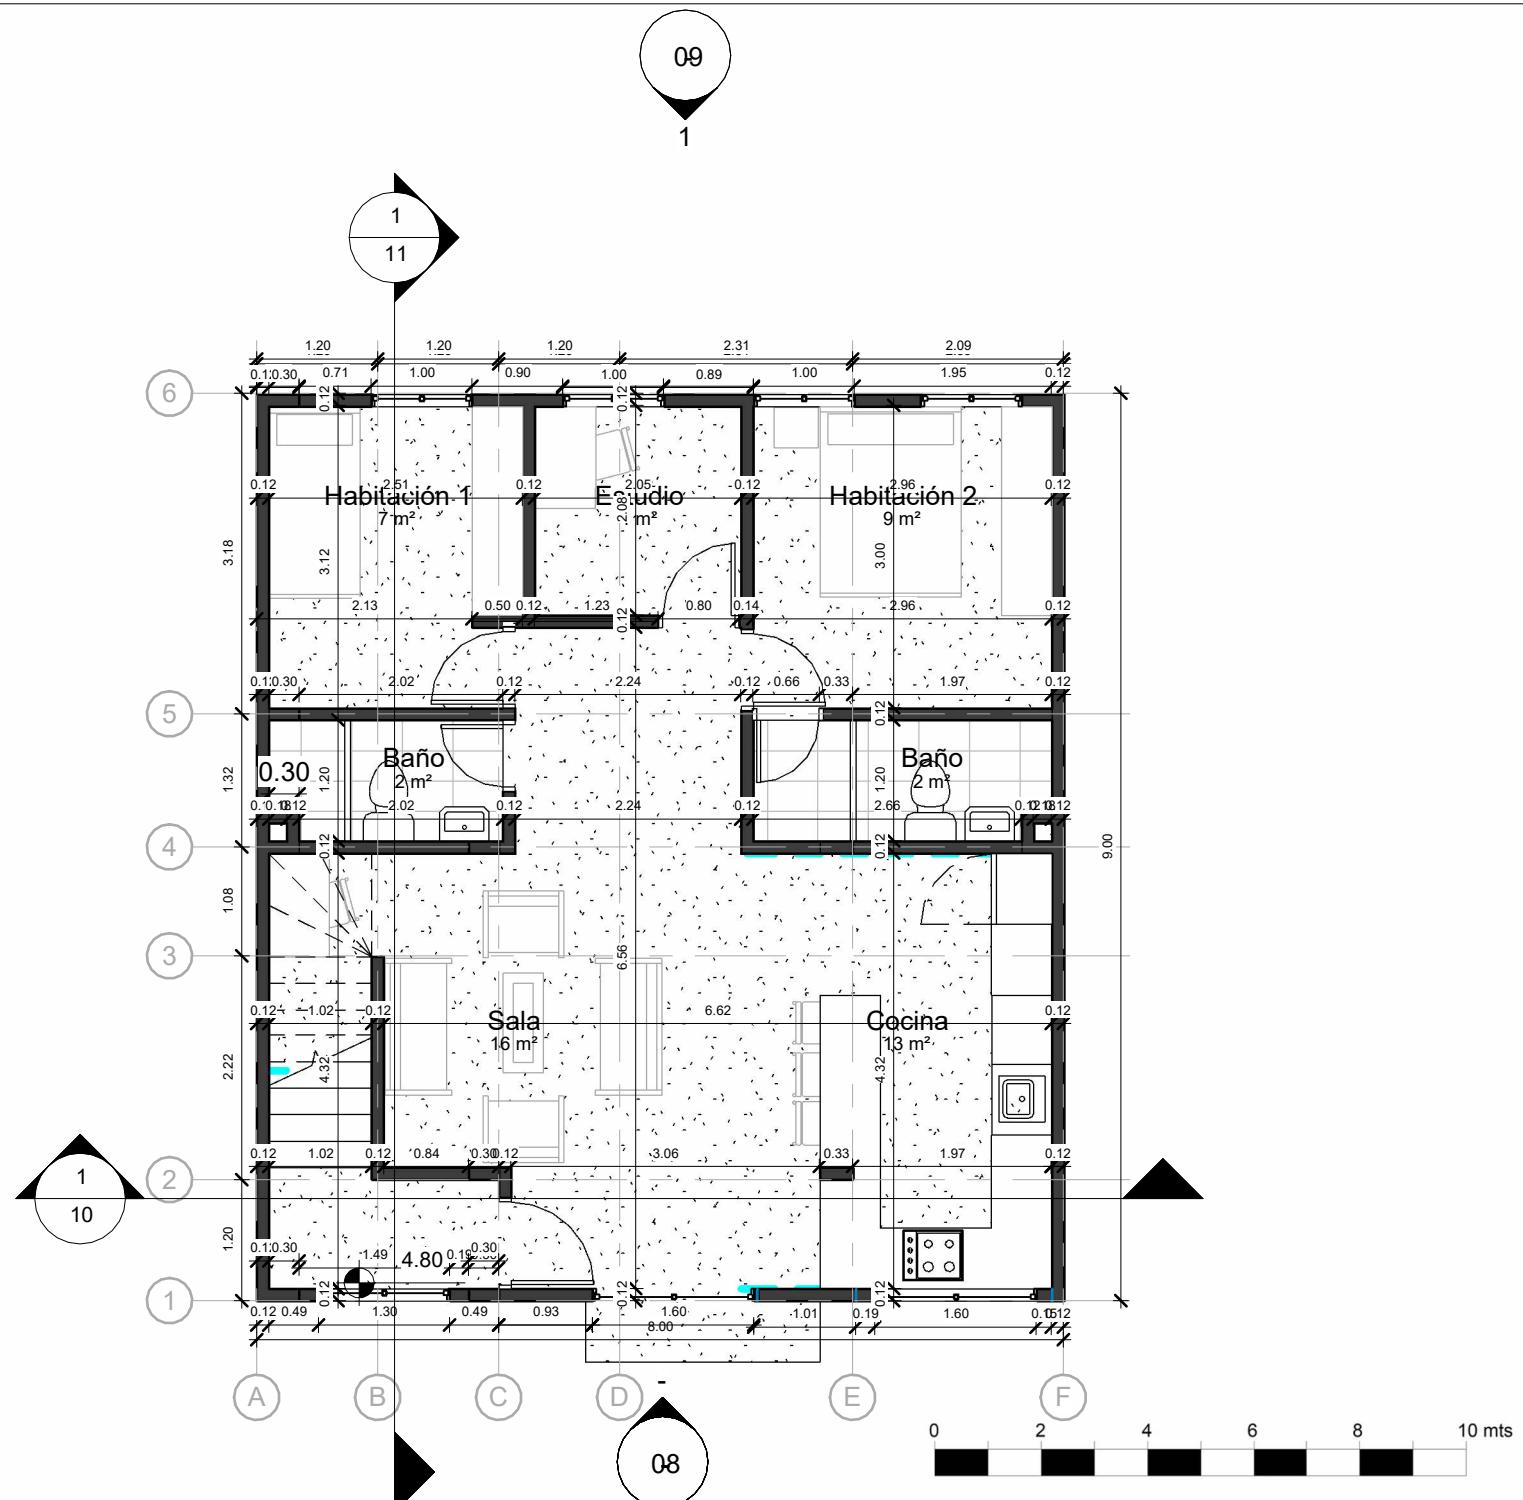



VIVIENDA
UNIFAMILIAR
-
CONSTRUCCIÓN
EN
SITIO PROPIO

DISTRIBUCIÓN:

Vivienda rural o suburbana
Clima frio
Predio ancho
Espacialidad unificada
Materiales industrializados

OBSERVACIONES


Este diseño arquitectónico es de carácter informativo. No se garantiza su precisión ni adecuación para ningún fin específico. El usuario asume la responsabilidad total sobre el desarrollo técnico, y la obtención de permisos y/o licencias, tanto antes como durante su implementación y uso. Habrá y los autores, asociados a ella no se hacen responsables por daños o perjuicios resultantes del uso de este diseño, ya sean directos, indirectos, incidentales, especiales o consecuentes. El uso de este diseño es bajo el propio riesgo del usuario.

CONTENIDO:

Planta de cubiertas

ESCALA:
1 : 75

Nº DE PLANO:

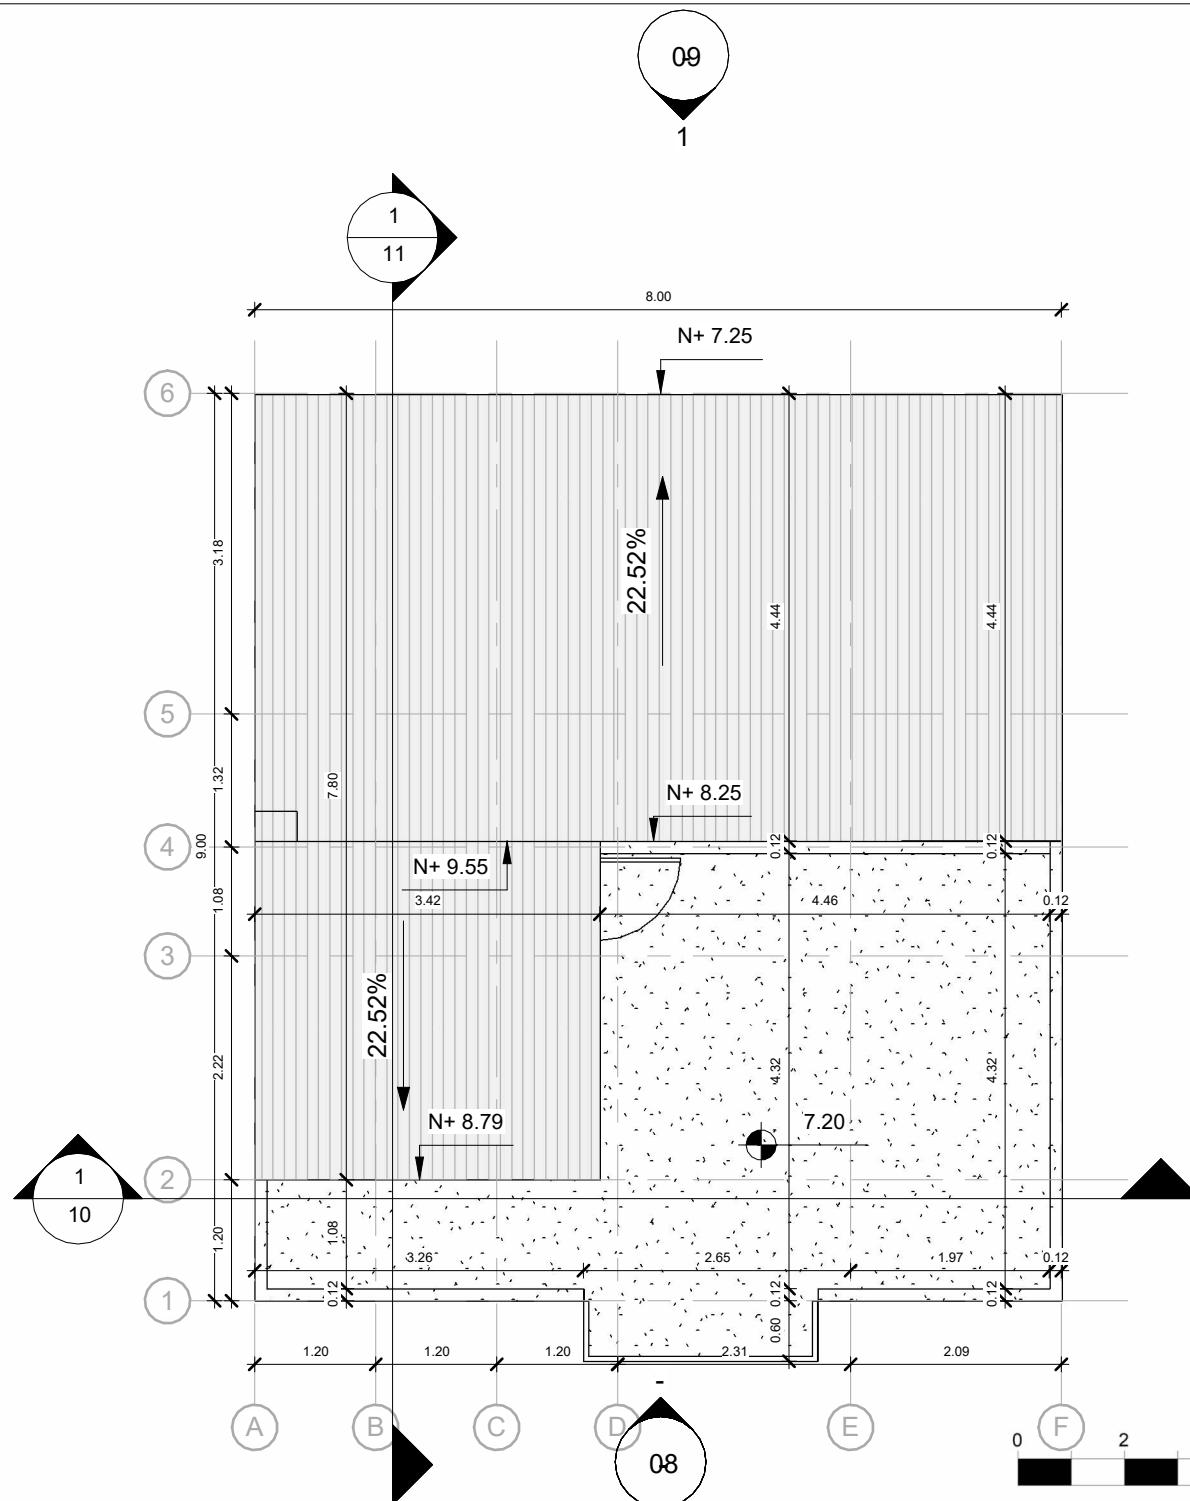



VIVIENDA
UNIFAMILIAR
-
CONSTRUCCIÓN
EN
SITIO PROPIO


DISTRIBUCIÓN:
Vivienda rural o suburbana
Clima frio
Predio ancho
Espacialidad unificada
Materiales industrializados

Este diseño arquitectónico es de carácter informativo. No se garantiza su precisión ni adecuación para ningún fin específico. El usuario asume la responsabilidad total sobre el desarrollo técnico, y la obtención de permisos y/o licencias, tanto antes como durante su implementación y uso. **Habír Ark y los autores** asociados a ella no se hacen responsables por daños o perjuicios resultantes del uso de este diseño, ya sean directos, indirectos, incidentales, especiales o consecuentes. El uso de este diseño es bajo el propio riesgo del usuario.

CONTENIDO:

ESCALA:
1 : 75

Nº DE PLANO:

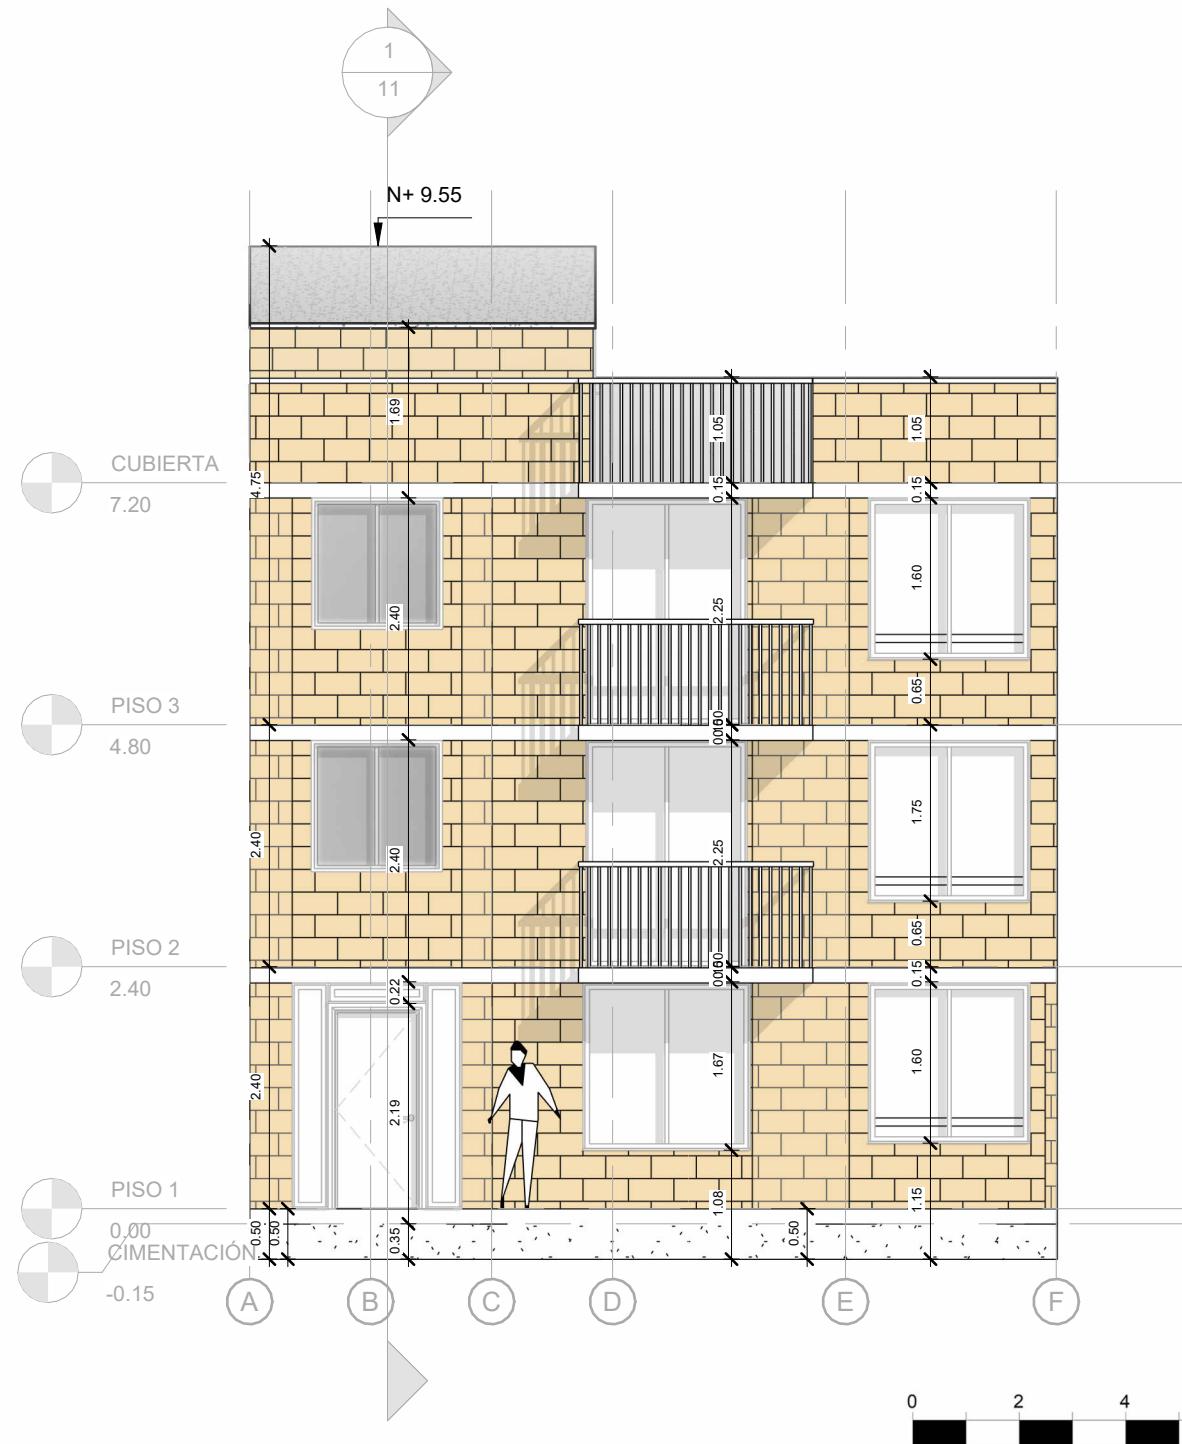



VIVIENDA UNIFAMILIAR

CONSTRUCCIÓN EN SITIO PROPIO

DISTRIBUCIÓN:

OBSERVACIONES


Este diseño arquitectónico es de carácter informativo. No se garantiza su precisión ni adecuación para ningún fin específico. El usuario asume la responsabilidad total sobre el desarrollo técnico, y la obtención de permisos y licencias, tanto antes como durante su implementación y uso. Habárk y los autores asociados a ella no se hacen responsables por daños o perjuicios resultantes del uso de este diseño, ya sean directos, indirectos, incidentales, especiales o consecuentes. El uso de este diseño es bajo el propio riesgo del usuario.

CONTENIDO:

Alzado posterior

ESCALA:
1 : 75

N° DE PLANO:

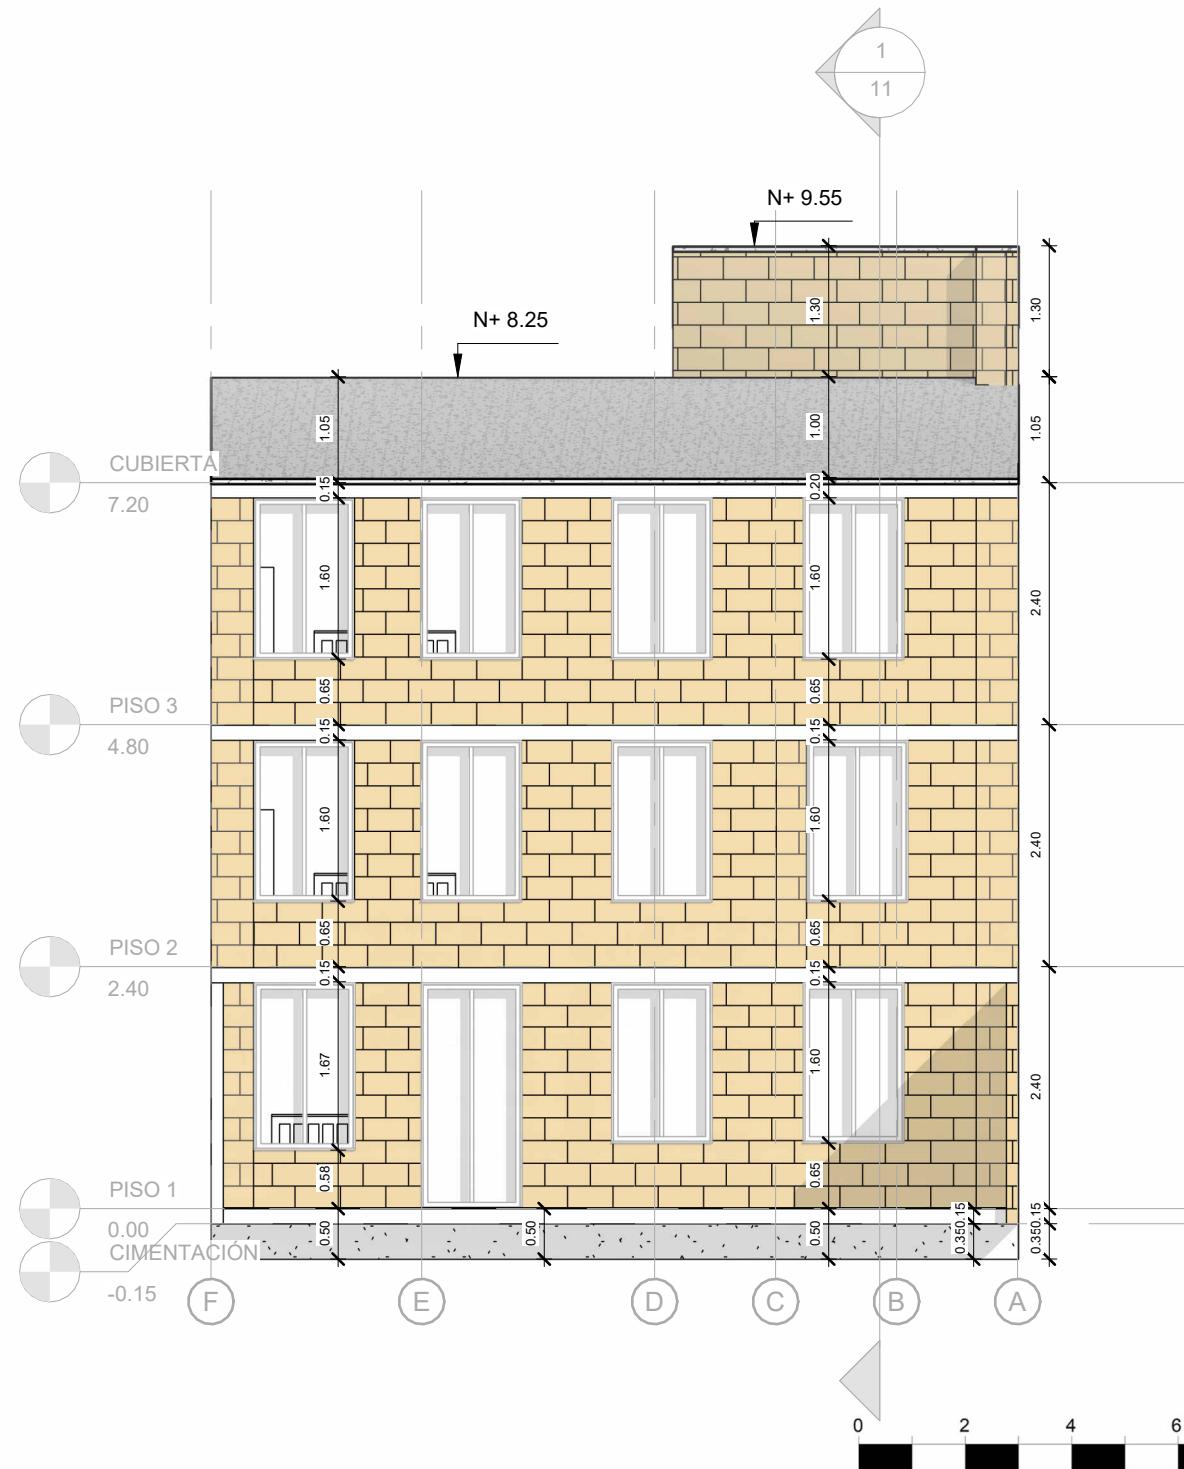



VIVIENDA UNIFAMILIAR - CONSTRUCCIÓN EN SITIO PROPIO

DISTRIBUCIÓN:
Vivienda rural o suburbana
Clima frío
Predio ancho
Espacialidad unificada
Materiales industrializados

OBSERVACIONES


Este diseño arquitectónico es de carácter informático. No se garantiza su precisión ni adecuación para ningún fin específico. El usuario asume la responsabilidad total sobre el desarrollo tecnológico, y la obtención de los permisos y/o licencias, tanto antes como durante su implementación y uso. Habrá y los autores asociados a ella no se hacen responsables por daños o perjuicios resultantes del uso de este diseño, ya sean directos, indirectos, incidentales, especiales o consecuentes. El uso de este diseño es bajo el propio riesgo del usuario.


CONTENIDO:

Corte transversal

ESCALA:
1 : 75

Nº DE PLANO:

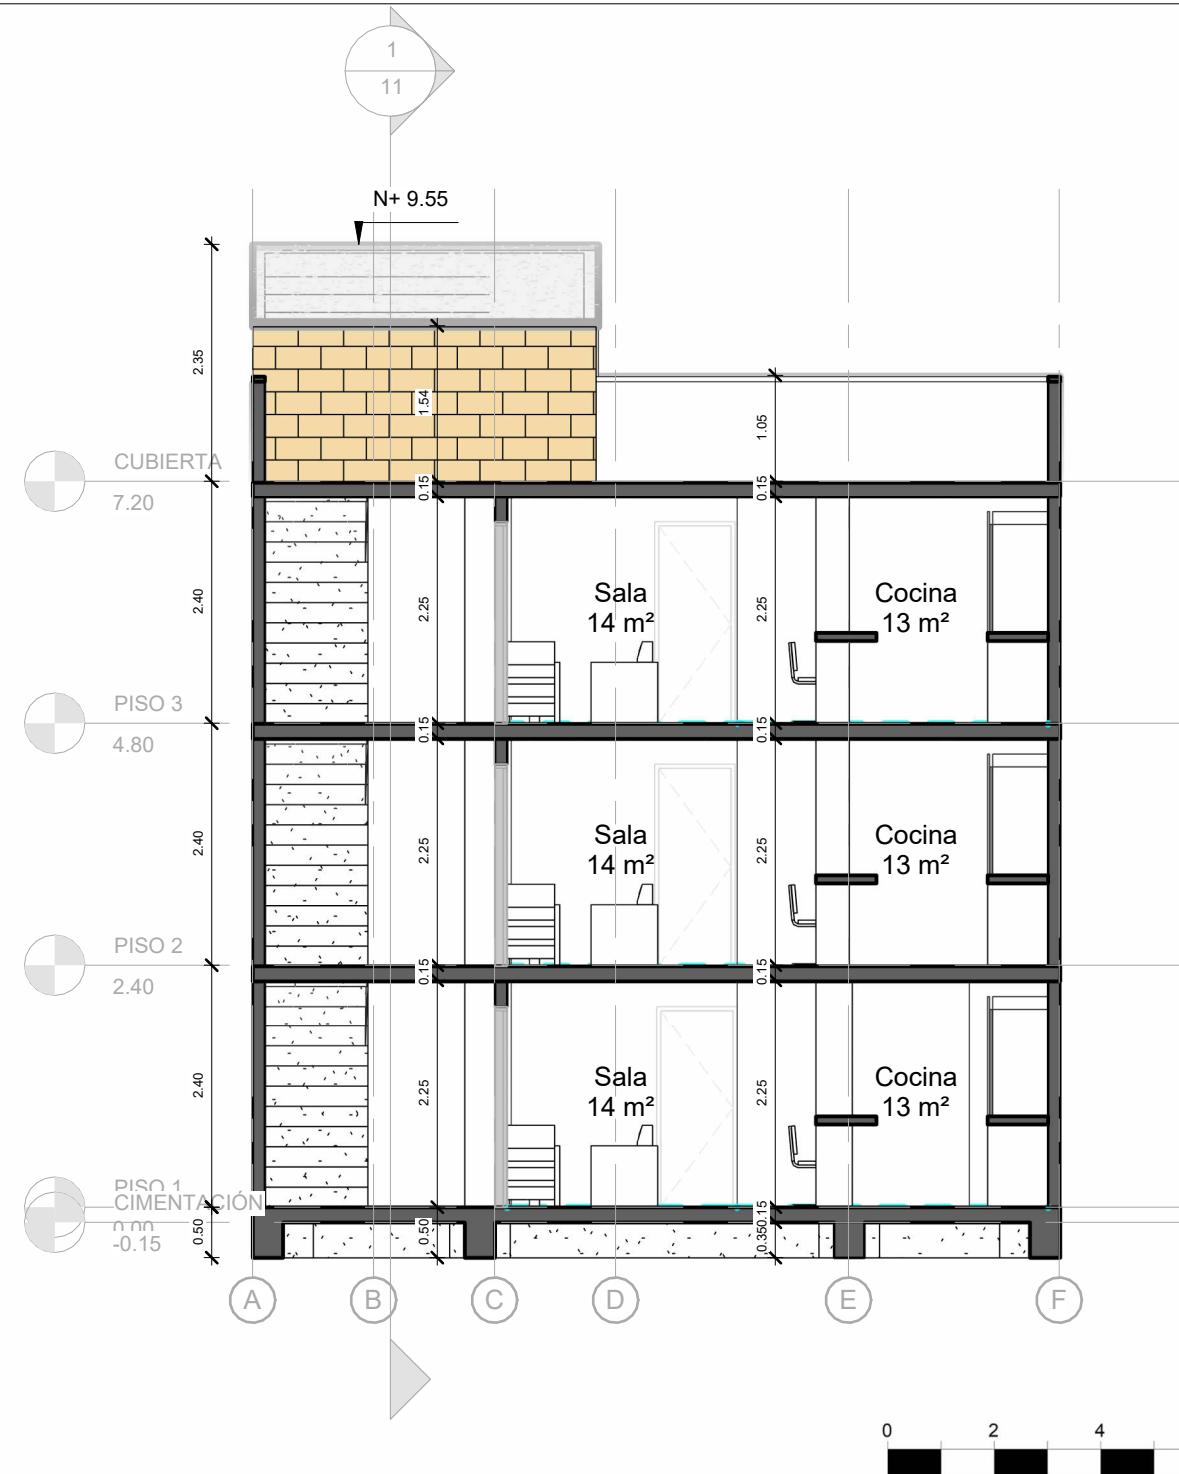

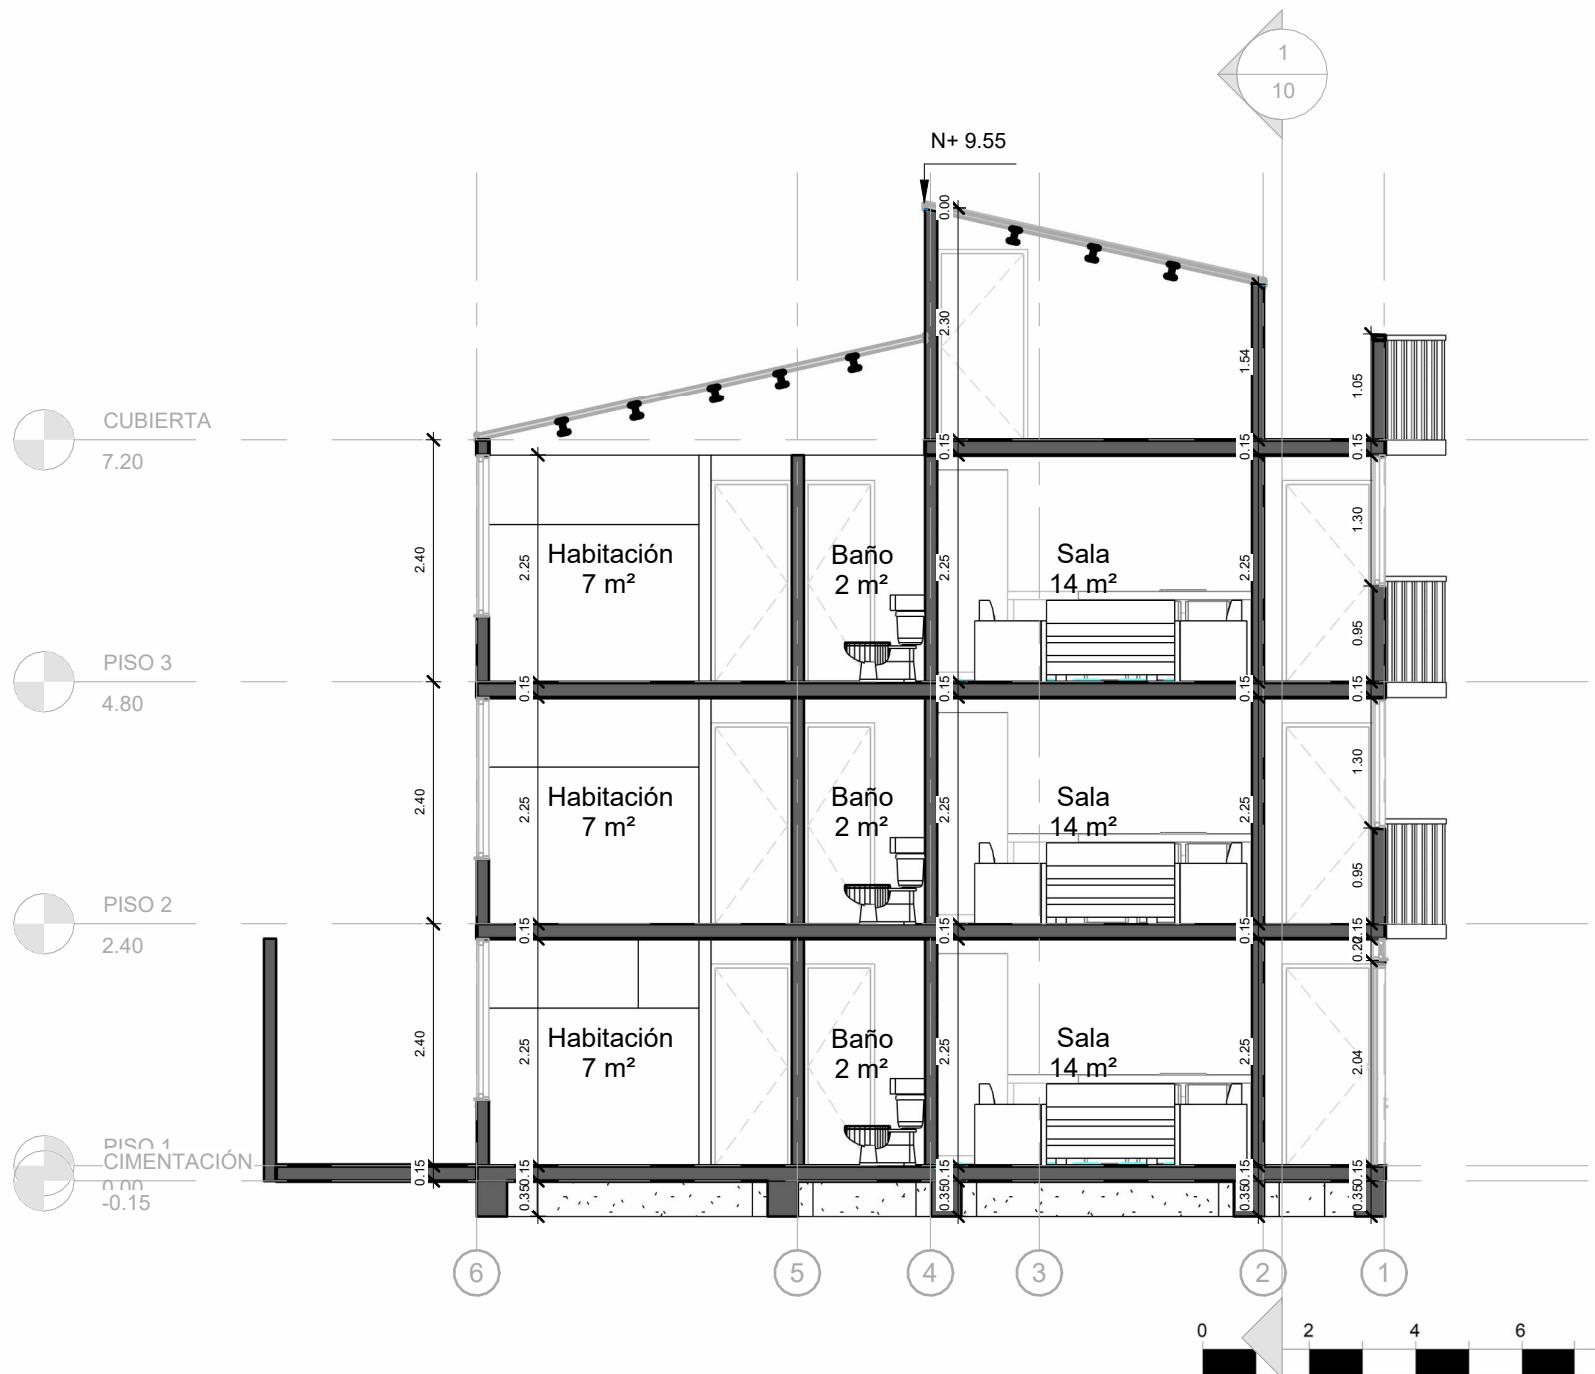

VIVIENDA UNIFAMILIAR
CONSTRUCCIÓN EN SITIO PROPIO

DISTRIBUCIÓN:
Vivienda rural o suburbana
Clima frío
Predio ancho
Espacialidad unificada
Materiales industrializados

OBSERVACIONES:
Este diseño arquitectónico es de carácter informativo. No se garantiza su precisión ni adecuación para ningún fin específico. El usuario asume la responsabilidad total sobre el desarrollo técnico, y la obtención de permisos y/o licencias, tanto antes como durante su implementación y uso. HabArk y los autores asociados a ella no se hacen responsables por daños o perjuicios resultantes del uso de este diseño, ya sean directos, indirectos, incidentales, especiales o consecuentes. El uso de este diseño es bajo el propio riesgo del usuario.

CONTENIDO:
Corte longitudinal

ESCALA:
1 : 75

Nº DE PLANO:
11 / 12

CANTIDADES DE MUROS		
Tipo	Cantidad	Area
Muro Estructural 12cm INTERNO	23	30 m ²
Muro Estructural EXTERNO 12cm	45	152 m ²
Muro mamposteria 12cm EXTERIOR	26	118 m ²
Muro mamposteria 12cm INTERNO	47	118 m ²
Muro poyo	12	3 m ²
Total: 153	153	422 m²

CANTIDADES DE PUERTAS			
Tipo	Cantidad	Altura	Ancho
PRES_70CM	6	2.00	0.70
PRES_80CM	9	2.00	0.80
PRES_90CM	4	2.00	0.90
PRES_90CM Asotea	1	1.90	0.90

Grand total: 20 20

CANTIDADES DE LOSAS		
VG	Cantidad	Area
Acabado de patio	1	16 m ²
HABICO_ALFAJIA	1	2 m ²
Placa de Contrapiso	4	254 m ²
Placa de patio	1	16 m ²
PRES_PISO SERVICIOS	6	18 m ²
PRES_Placa de ENTREPISO	1	2 m ²
Total: 14		307 m²

CANTIDADES DE VENTANAS			
Tipo	Cantidad	Altura	Ancho
Ventana 1.30x1.30	1	1.30	1.30
VENTANA 1.60X1.0	4	1.60	1.00
VENTANA 1.60X1.60	1	1.60	1.60
Ventana 2.25x1.60	1	2.25	1.60
Ventanales 2.20x0.97	1	0.22	0.97
Ventanales 2.25X0.35	2	2.25	0.36

Total: 10

VIVIENDA UNIFAMILIAR
- CONSTRUCCIÓN EN SITIO PROPIO

DISTRIBUCIÓN:
Vivienda rural o suburbana
Clima frio
Predio ancho
Espacialidad unificada
Materiales industrializados

OBSERVACIONES

Este diseño arquitectónico es de carácter informativo. No se garantiza su precisión ni adecuación para ningún fin específico. El usuario asume la responsabilidad total sobre el desarrollo técnico, y la obtención de permisos y/o licencias, tanto antes como durante su implementación y uso. HabArk y los autores asociados a ella no se hacen responsables por daños o perjuicios resultantes del uso de este diseño, ya sean directos, indirectos, incidentales, especiales o consecuentes. El uso de este diseño es bajo el propio riesgo del usuario.

CONTENIDO:
Cantidades

ESCALA:

Nº DE PLANO:

12 / 12