


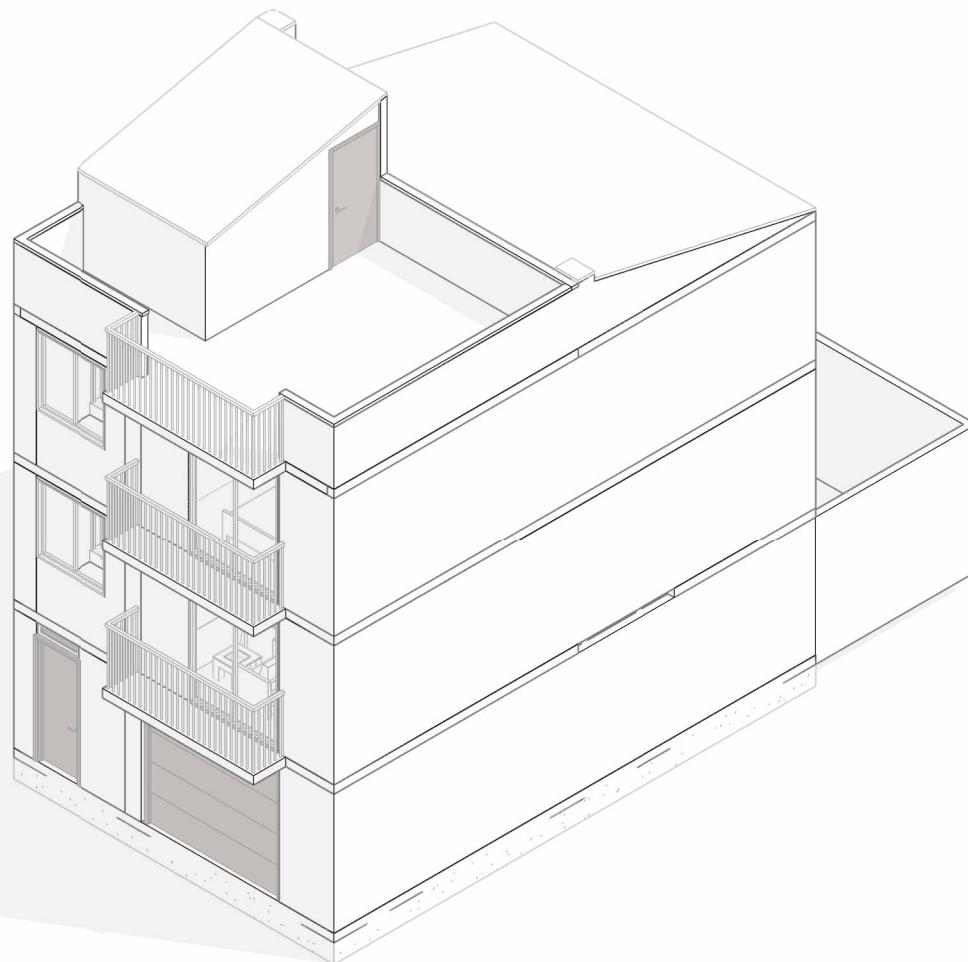

Vivienda rural o suburbana_
Clima frio_
Predio mediano_
Espacialidad divisible_
Materiales industrializados_



- 01** Axonometría
- 02** Vista Fugada Interior
- 03** Vista Fugada Exterior
- 04** Planta Primer Piso
- 05** Planta Segundo Piso
- 06** Planta Tercer Piso
- 07** Planta de cubierta
- 08** Alzado Frontal
- 09** Alzado Posterior
- 10** Corte transversal
- 11** Corte longitudinal
- 12** Cantidades

VIVIENDA
UNIFAMILIAR
CONSTRUCCIÓN
EN
SITIO PROPIO

DISTRIBUCIÓN:
Vivienda rural o suburbana
Clima frío
Predio mediano
Espacialidad divisible
Materiales industrializados


OBSERVACIONES


Este diseño arquitectónico es de carácter informativo. No se garantiza su precisión ni adecuación para ningún fin específico. El usuario asume la responsabilidad total sobre el desarrollo técnico, y la obtención de permisos y/o licencias, tanto antes como durante su implementación y uso. HabArk y los autores asociados a ella no se hacen responsables por daños o perjuicios resultantes del uso de este diseño, ya sean directos, indirectos, incidentales, especiales o consecuentes. El uso de este diseño es bajo el propio riesgo del usuario.

CONTENIDO:
Axonometría

ESCALA:

Nº DE PLANO:
01/12

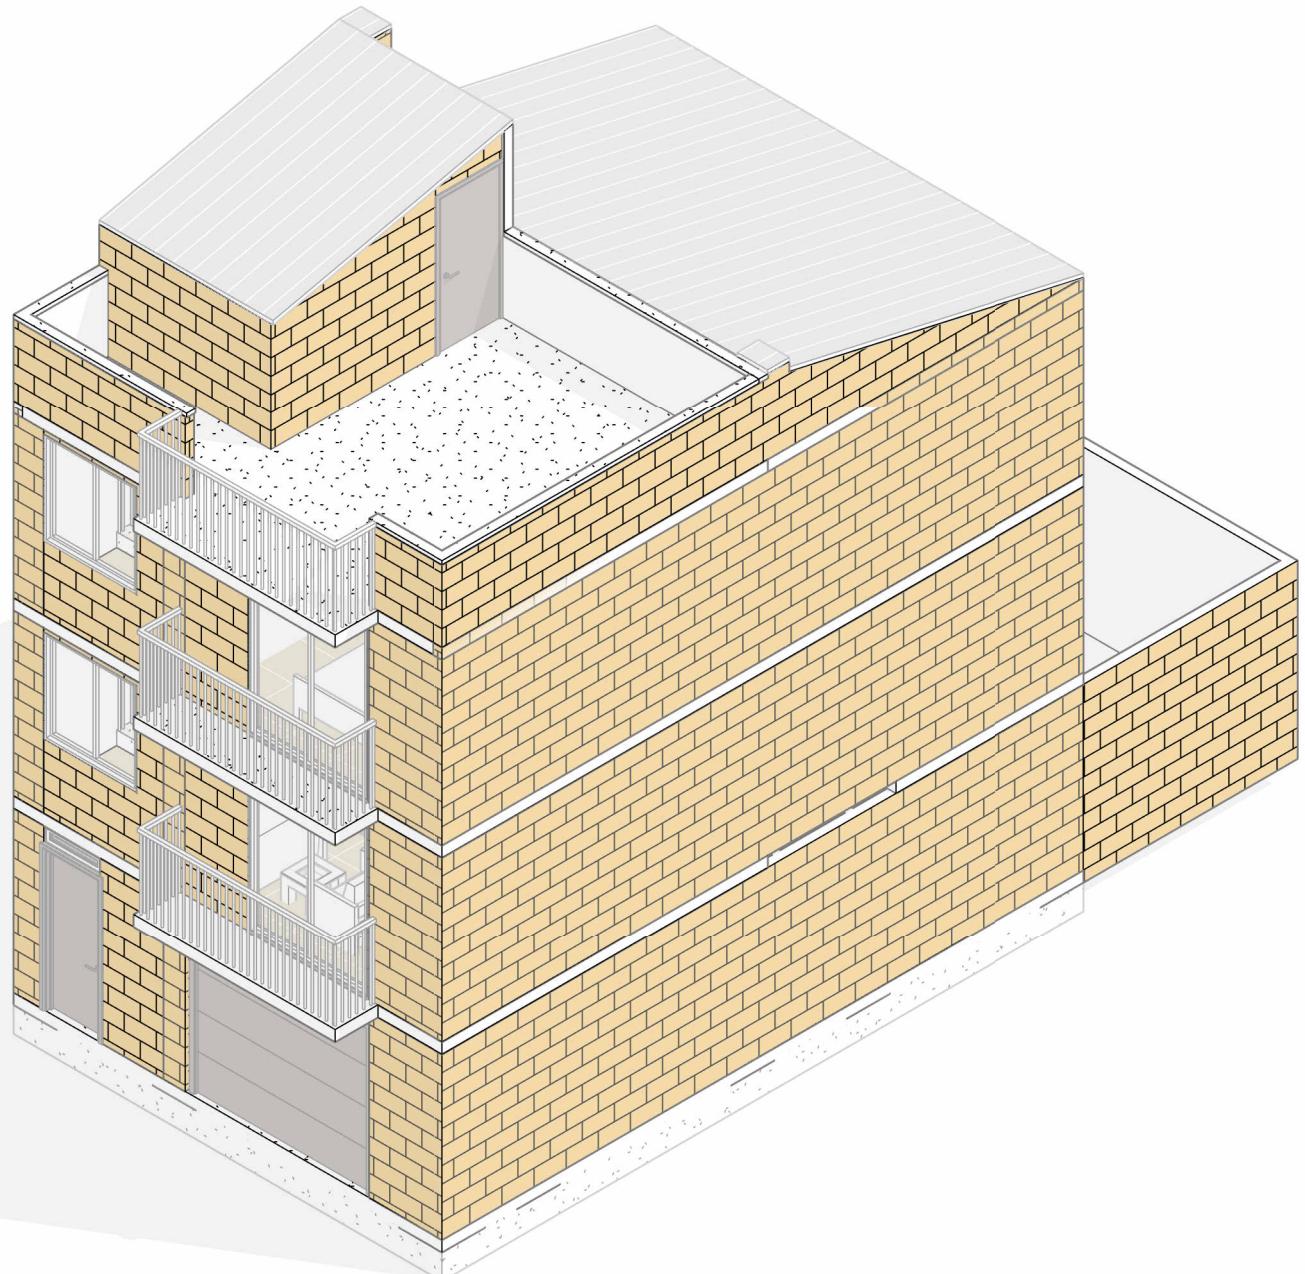

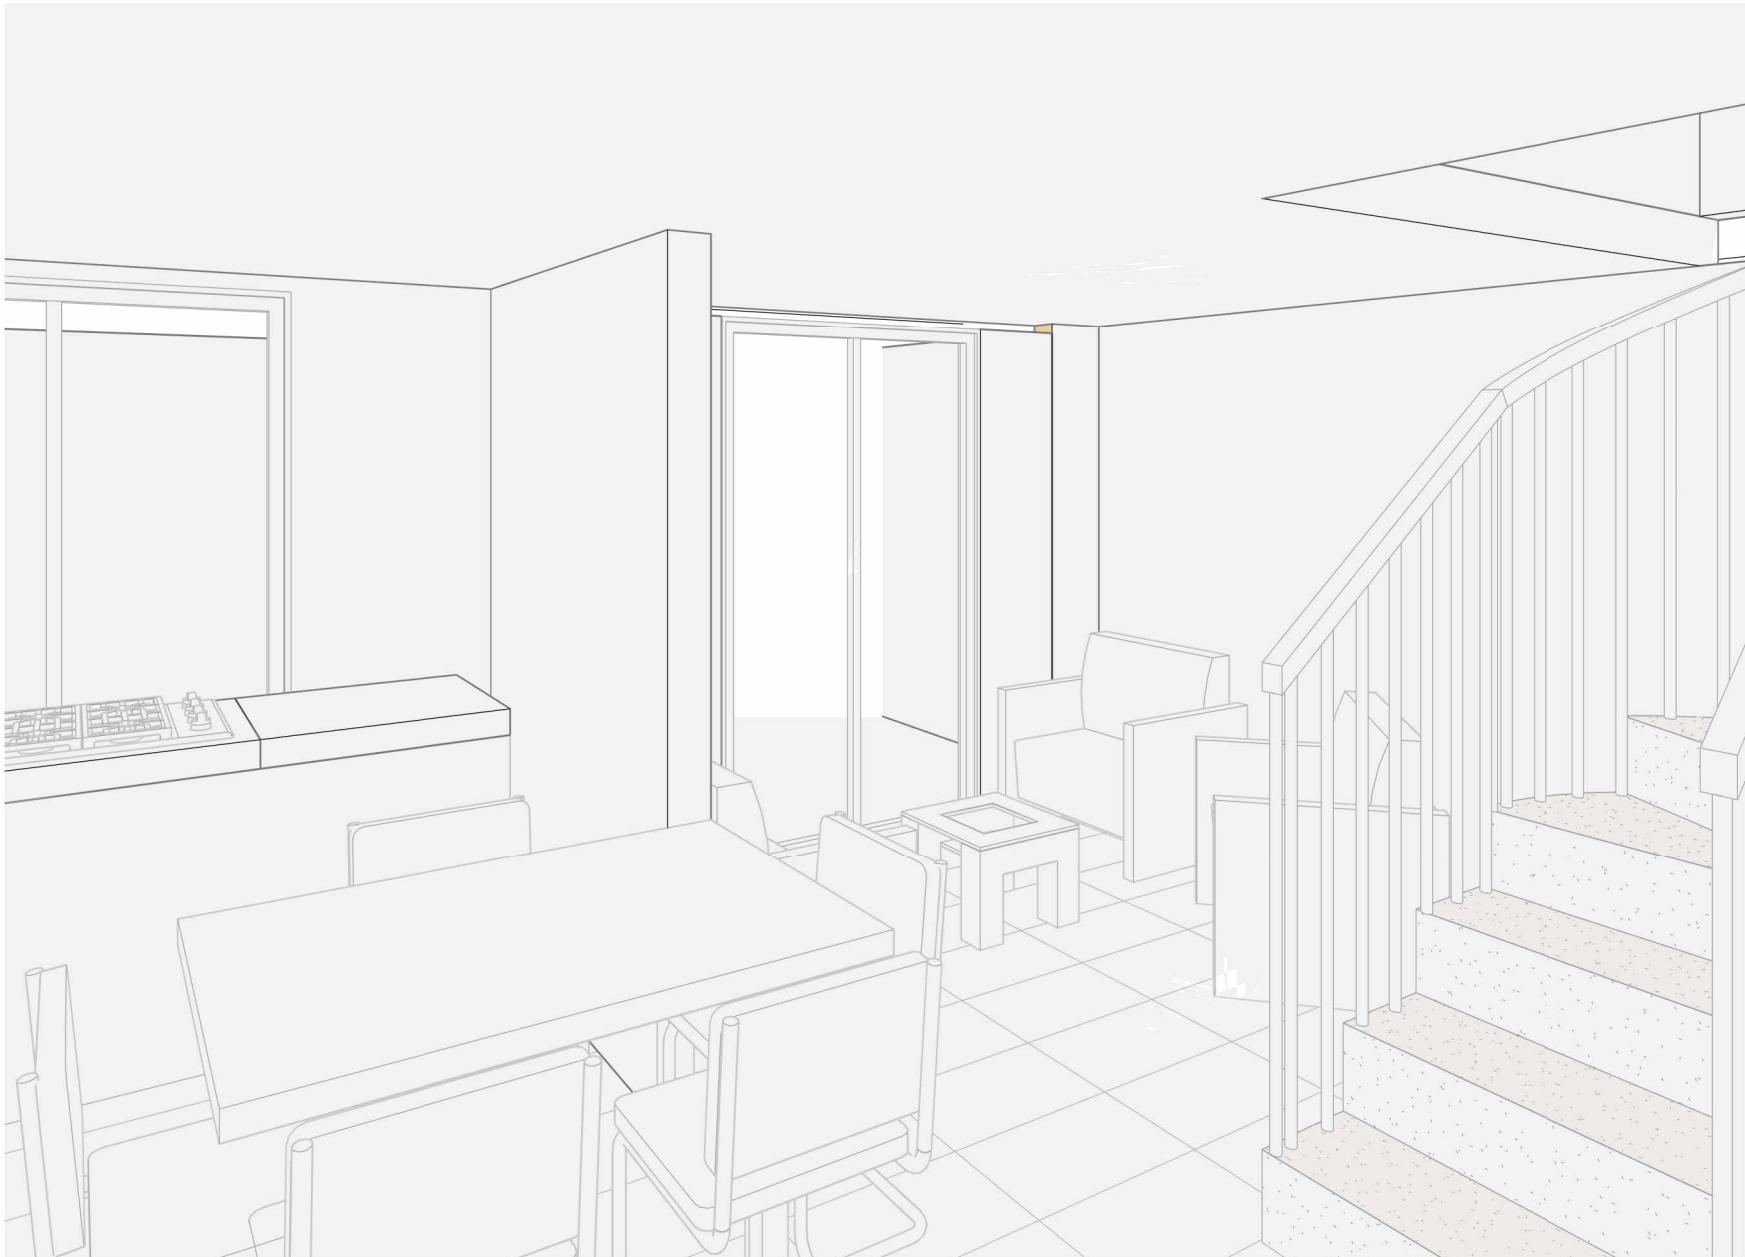

VIVIENDA
UNIFAMILIAR
CONSTRUCCIÓN
EN
SITIO PROPIO

DISTRIBUCIÓN:
Vivienda rural o suburbana
Clima frío
Predio mediano
Espacialidad divisible
Materiales industrializados

OBSERVACIONES

Este diseño arquitectónico es de carácter informativo. No se garantiza su precisión ni adecuación para ningún fin específico. El usuario asume la responsabilidad total sobre el desarrollo técnico, y la obtención de permisos y/o licencias, tanto antes como durante su implementación y uso. HabArk y los autores asociados a ella no se hacen responsables por daños o perjuicios resultantes del uso de este diseño, ya sean directos, indirectos, incidentales, especiales o consecuentes. El uso de este diseño es bajo el propio riesgo del usuario.

CONTENIDO:
Vista fugada interior

ESCALA:

Nº DE PLANO:
02/12

VIVIENDA
UNIFAMILIAR
CONSTRUCCIÓN
EN
SITIO PROPIO

DISTRIBUCIÓN:
Vivienda rural o suburbana
Clima frío
Predio mediano
Espacialidad divisible
Materiales industrializados

OBSERVACIONES

Este diseño arquitectónico es de carácter informativo. No se garantiza su precisión ni adecuación para ningún fin específico. El usuario asume la responsabilidad total sobre el desarrollo técnico, y la obtención de permisos y/o licencias, tanto antes como durante su implementación y uso. HabArk y los autores asociados a ella no se hacen responsables por daños o perjuicios resultantes del uso de este diseño, ya sean directos, indirectos, incidentales, especiales o consecuentes. El uso de este diseño es bajo el propio riesgo del usuario.

CONTENIDO:
Vista fugada exterior

ESCALA:

Nº DE PLANO:
03/12



VIVIENDA UNIFAMILIAR
CONSTRUCCIÓN EN SITIO PROPIO

DISTRIBUCIÓN:
Vivienda rural o suburbana
Clima frio
Predio mediano
Espacialidad divisible
Materiales industrializados


OBSERVACIONES

Este diseño arquitectónico es de carácter informativo. No se garantiza su precisión ni adecuación para ningún fin específico. El usuario asume la responsabilidad total sobre el desarrollo técnico, y la obtención de permisos y/o licencias, tanto antes como durante su implementación y uso. HabArk y los autores asociados a ella no se hacen responsables por daños o perjuicios resultantes del uso de este diseño, ya sean directos, indirectos, incidentales, especiales o consecuentes. El uso de este diseño es bajo el propio riesgo del usuario.

CONTENIDO:
Planta primer piso

ESCALA:
1 : 80

Nº DE PLANO:
04/12

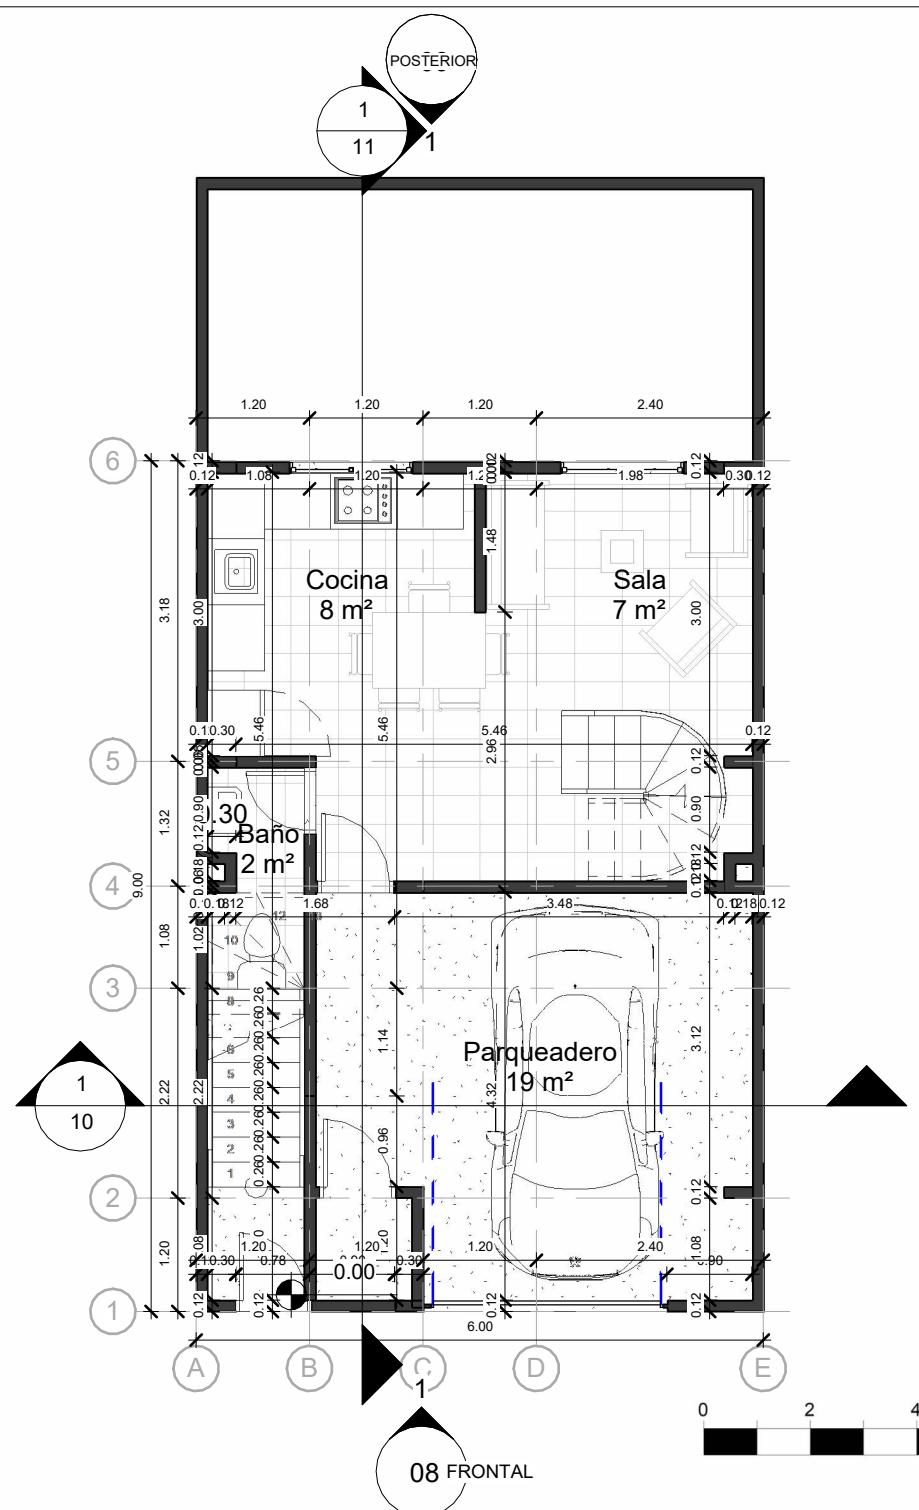



VIVIENDA
UNIFAMILIAR
-
CONSTRUCCIÓN
EN
SITIO PROPIO

DISTRIBUCIÓN:

- Vivienda rural o suburbana
- Clima frío
- Predio mediano
- Espacialidad divisible
- Materiales industrializados

OBSERVACIONES

Este diseño arquitectónico es de carácter informativo. No se garantiza su precisión ni adecuación para ningún fin específico. El usuario asume la responsabilidad total sobre el desarrollo técnico, y la obtención de permisos y/o licencias, tanto como durante su implementación y uso. Habárk y los autores asociados a ella no se hacen responsables por daños o perjuicios resultantes del uso de este diseño, ya sean directos, indirectos, incidentales, especiales o consecuentes. El uso de este diseño es bajo el propio riesgo del usuario.


CONTENIDO:

Planta

segundo piso

ESCALA:

Nº DE PLANO:
05/12

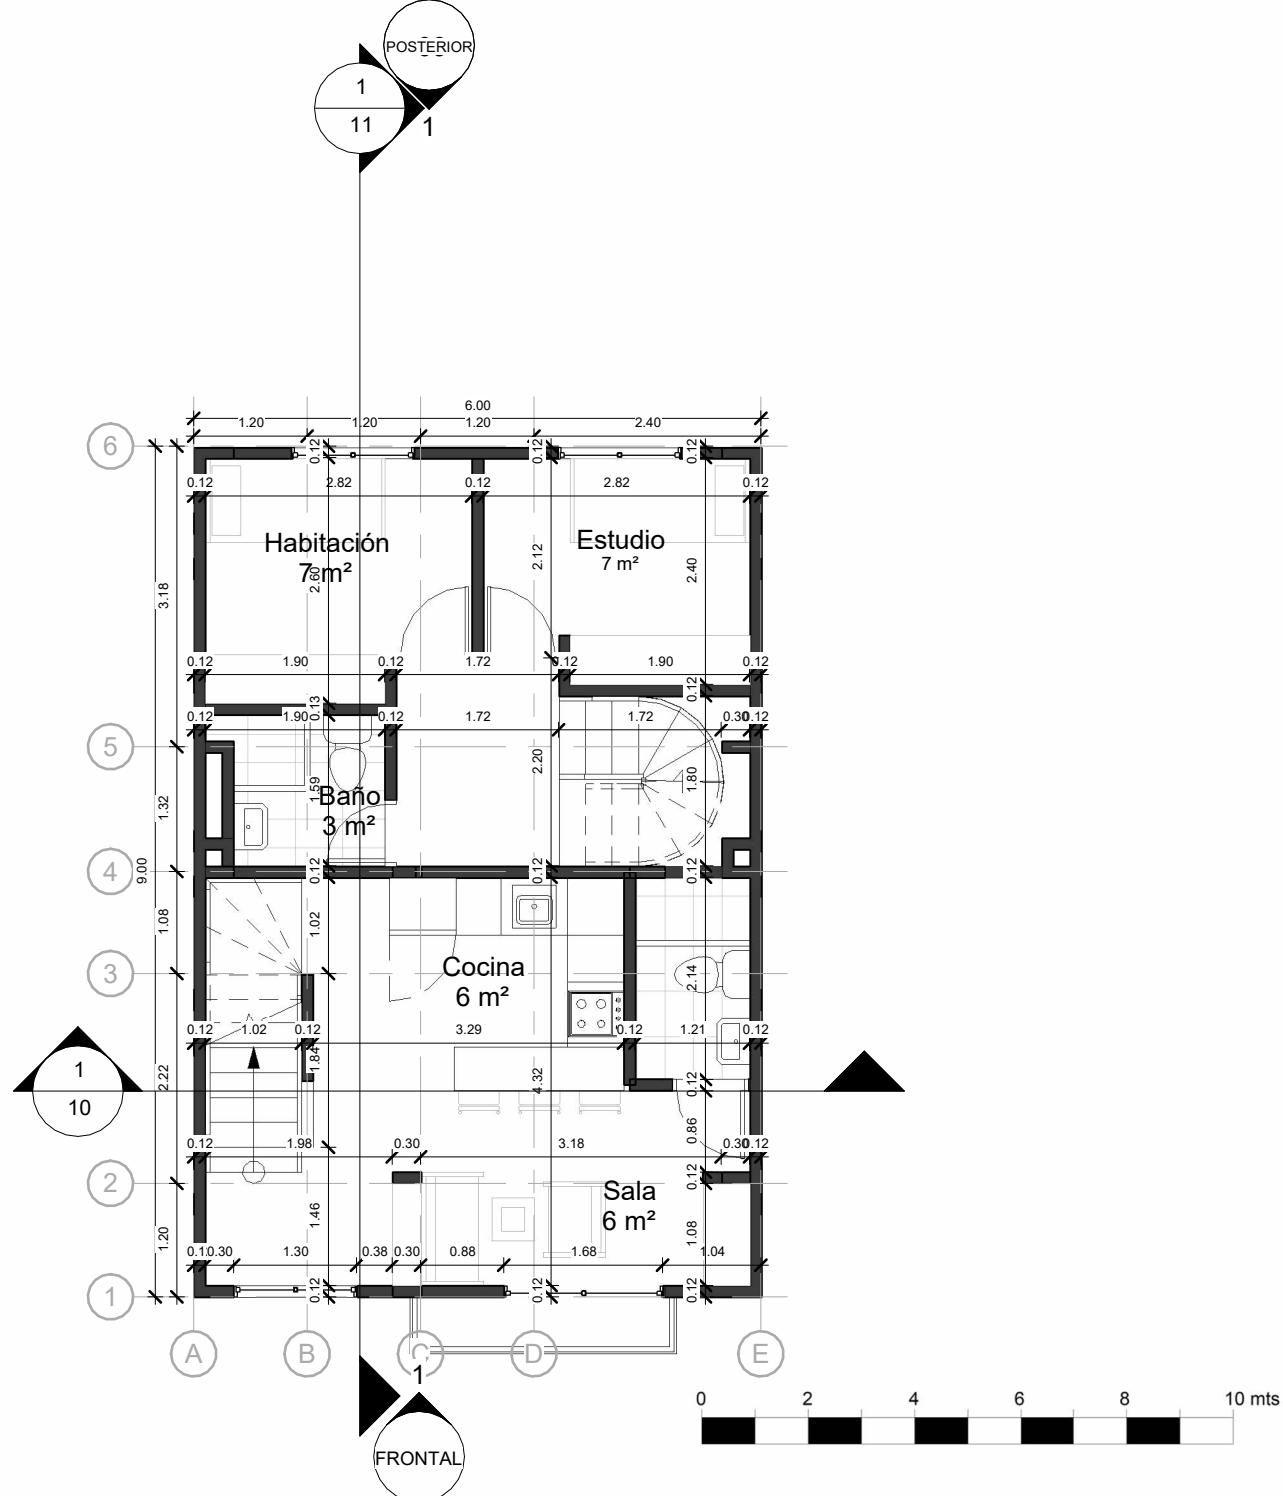



VIVIENDA
UNIFAMILIAR
-
CONSTRUCCIÓN
EN
SITIO PROPIO

DISTRIBUCIÓN:

- Vivienda rural o suburbana
- Clima frío
- Predio mediano
- Espacialidad divisible
- Materiales industrializados

OBSERVACIONES


Este diseño arquitectónico es de carácter informativo. No se garantiza su precisión ni adecuación para ningún fin específico. El usuario asume la responsabilidad total sobre el desarrollo técnico, y la obtención de permisos y/o licencias, tanto antes como durante su implementación y uso. HabArt y los autores asociados a ella no se hacen responsables por daños o perjuicios resultantes del uso de este diseño, ya sean directos, indirectos, incidentales, especiales o consecuentes. El uso de este diseño es bajo el propio riesgo del usuario.

CONTENIDO:

Planta tercer nive

ESCALA:
1 : 80

Nº DE PLANO:

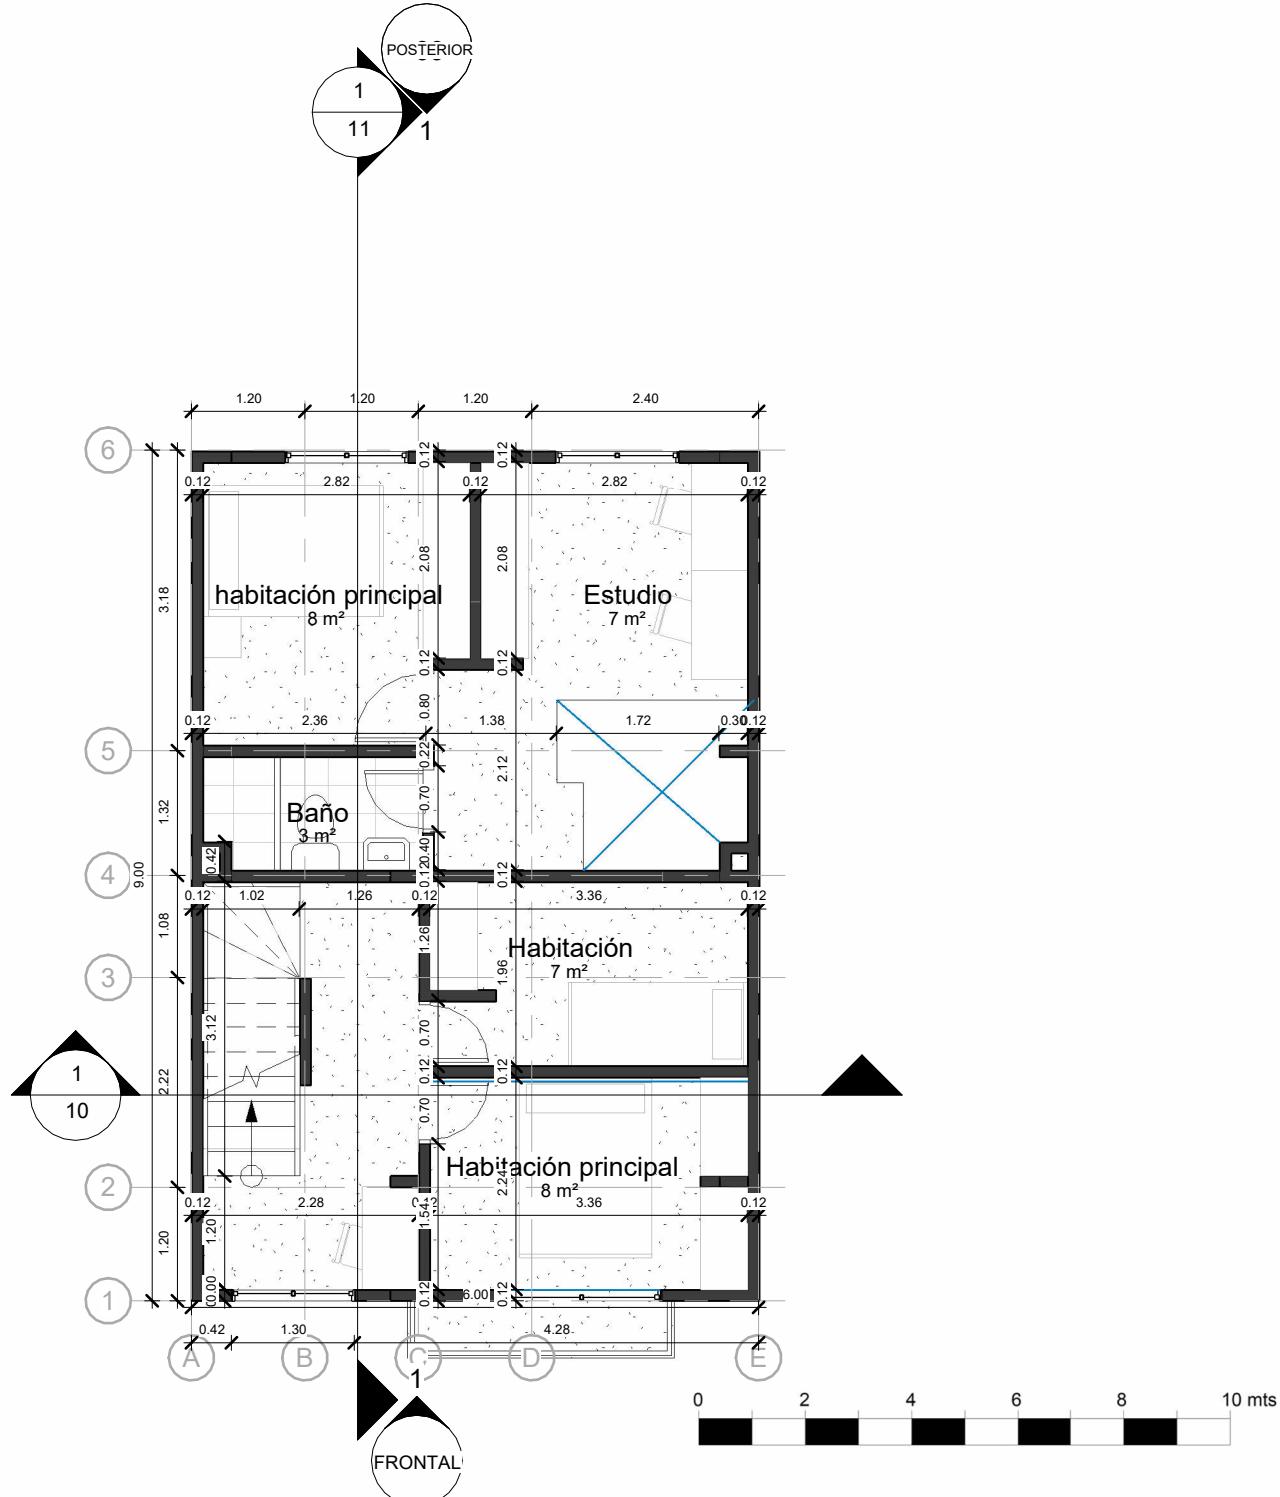



VIVIENDA
UNIFAMILIAR
-
CONSTRUCCIÓN
EN
SITIO PROPIO

DISTRIBUCIÓN:

- Vivienda rural o suburbana
- Clima frío
- Predio mediano
- Espacialidad divisible
- Materiales industrializados

OBSERVACIONES


Este diseño arquitectónico es de carácter informativo. No se garantiza su precisión ni adecuación para ningún fin específico. El usuario asume la responsabilidad total sobre el desarrollo técnico, y la obtención de permisos y/o licencias, tanto antes como durante su implementación y uso. Habrá y los autores asociados a ella no se hacen responsables por daños o perjuicios resultantes del uso de este diseño, ya sean directos, indirectos, incidentales, especiales o consecuentes. El uso de este diseño es bajo el propio riesgo del usuario.


CONTENIDO:


Planta de cubiertas

ESCALA:
1 : 80

Nº DE PLANO:

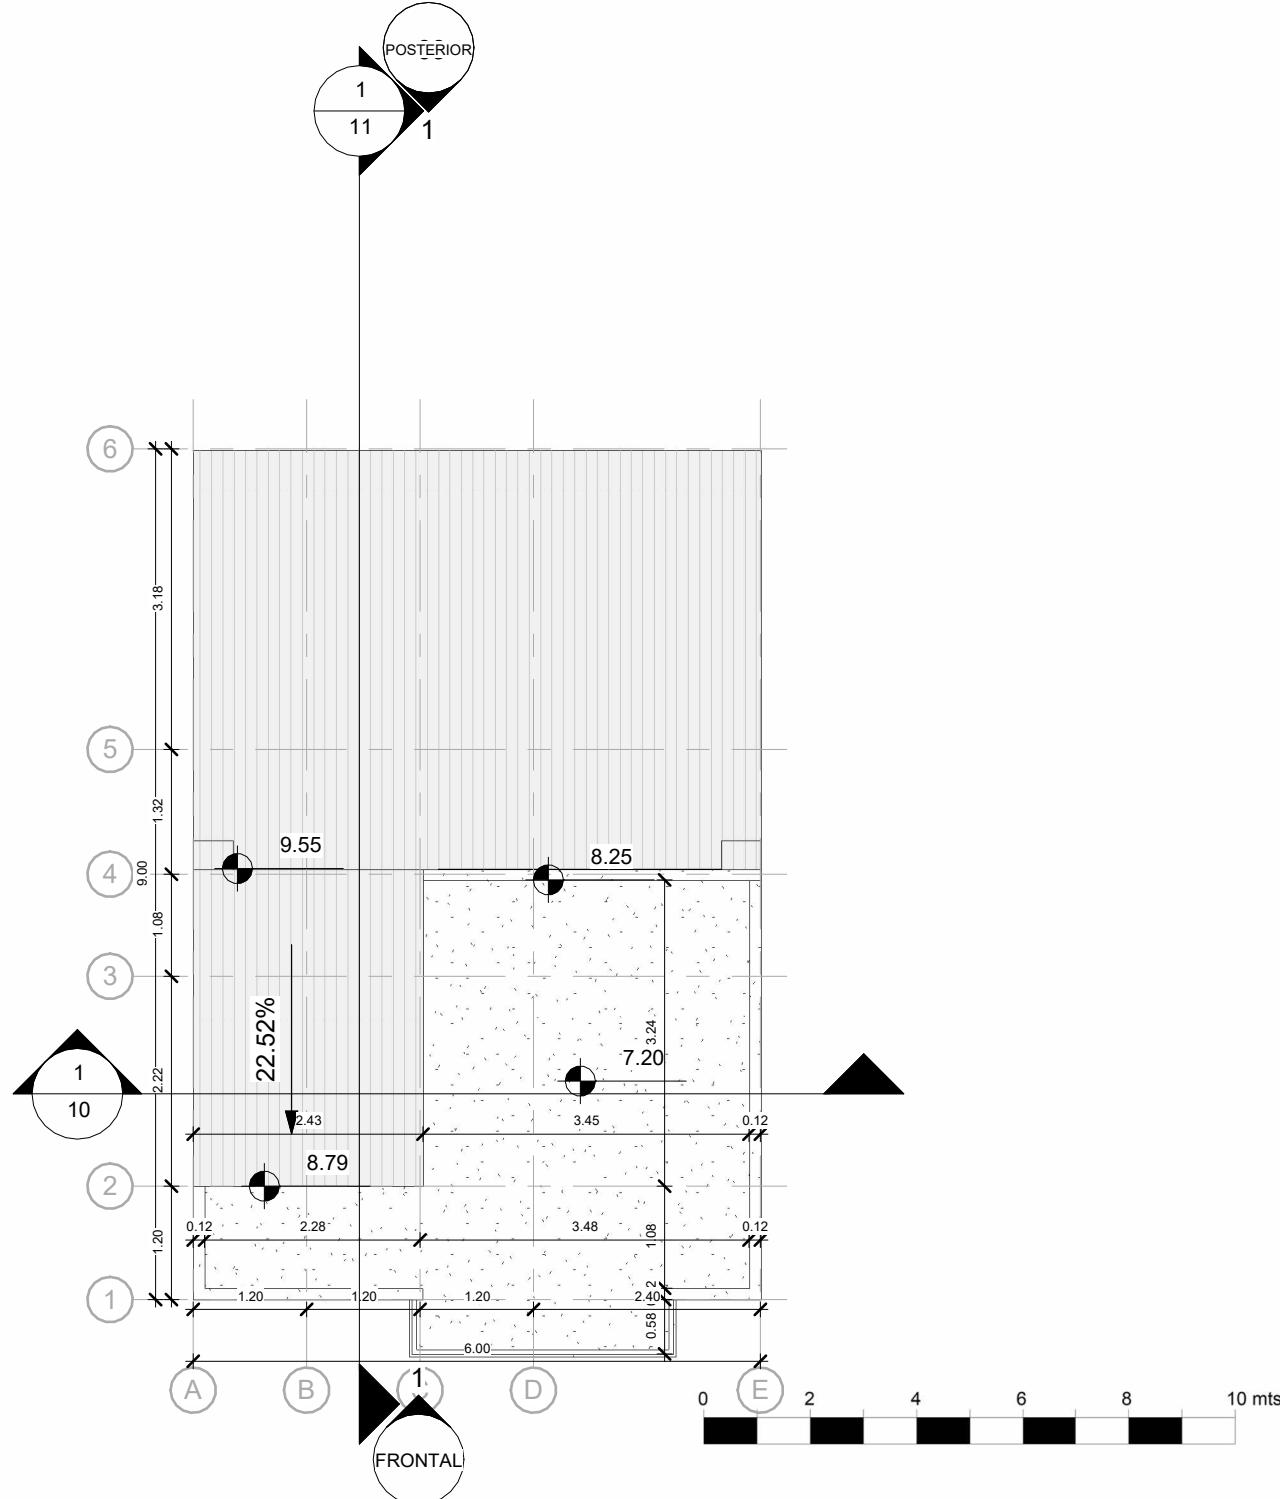

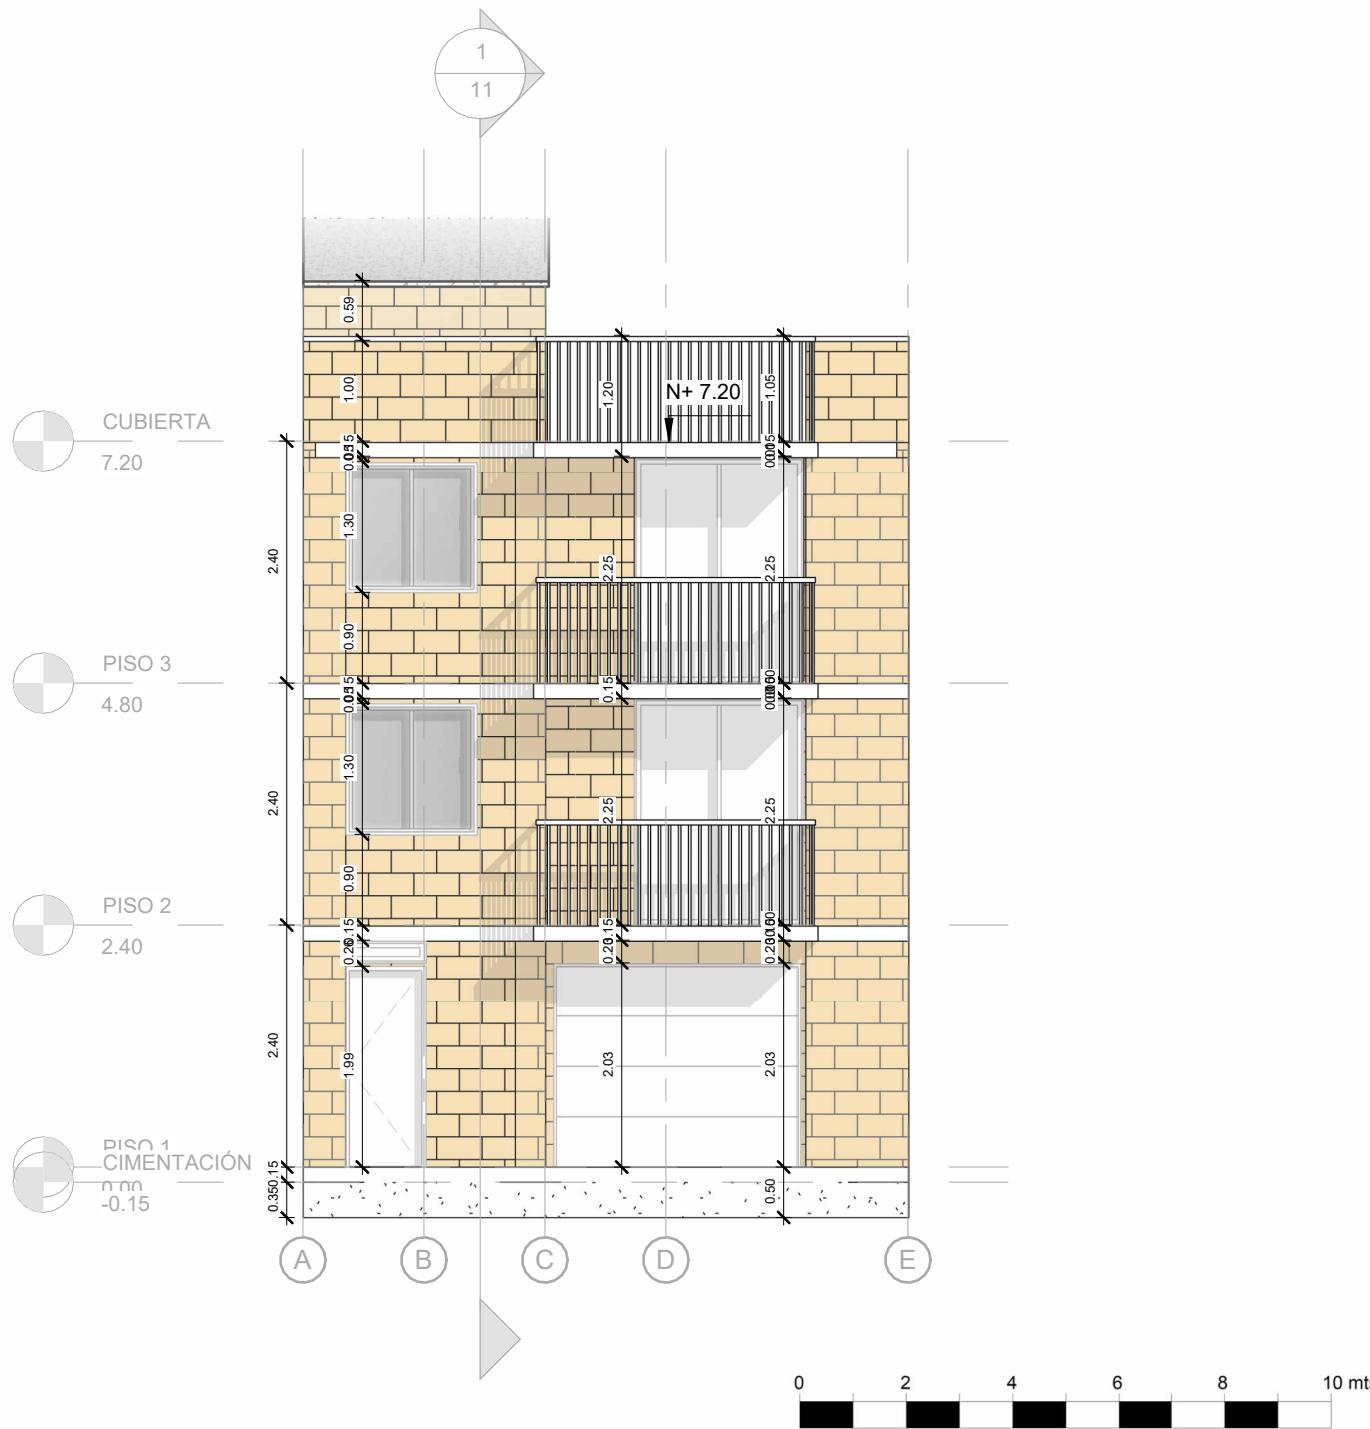

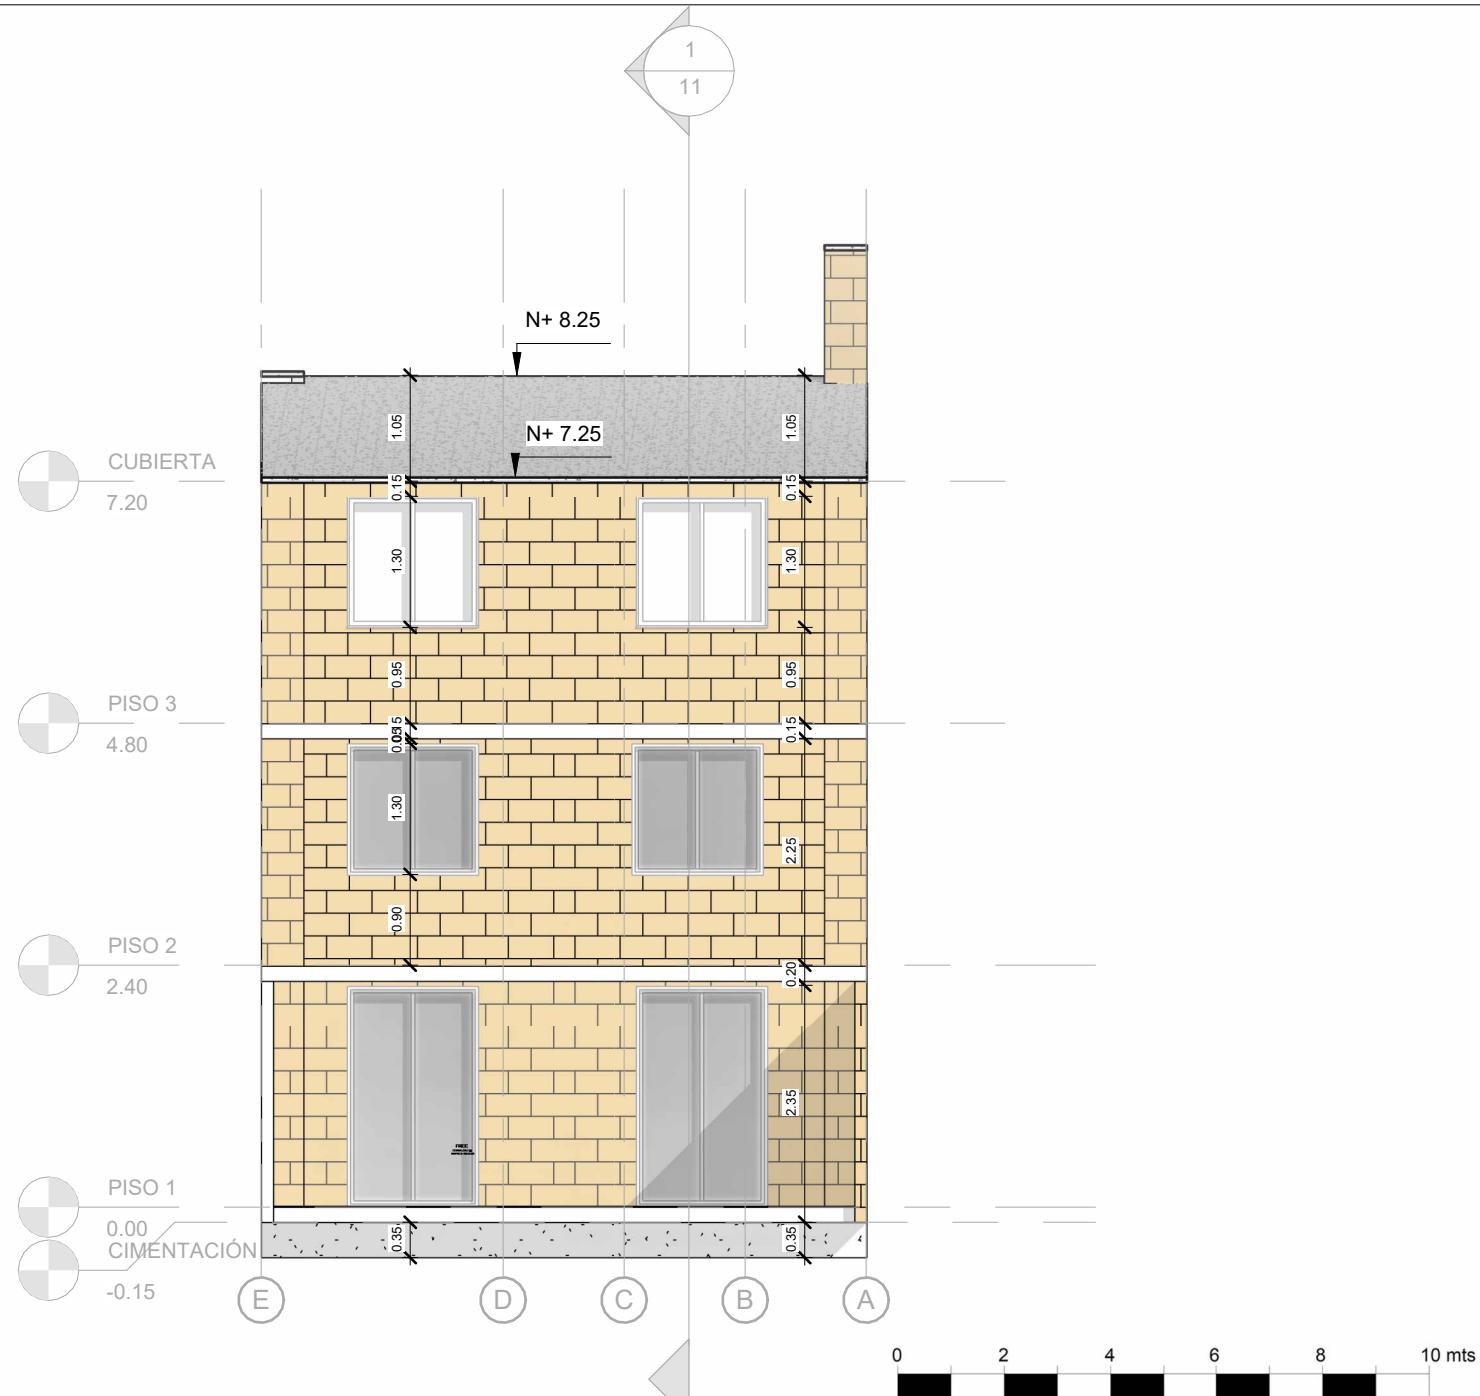

VIVIENDA
UNIFAMILIAR
CONSTRUCCIÓN
EN
SITIO PROPIO

DISTRIBUCIÓN:
Vivienda rural o suburbana
Clima frío
Predio mediano
Especificidad divisible
Materiales industrializados


OBSERVACIONES


Este diseño arquitectónico es de carácter informativo. No se garantiza su precisión ni adecuación para ningún fin específico. El usuario asume la responsabilidad total sobre el desarrollo técnico, y la obtención de permisos y/o licencias, tanto antes como durante su implementación y uso. HabArk y los autores asociados a ella no se hacen responsables por daños o perjuicios resultantes del uso de este diseño, ya sean directos, indirectos, incidentales, especiales o consecuentes. El uso de este diseño es bajo el propio riesgo del usuario.

CONTENIDO:
Corte
transversal

ESCALA:
1 : 75

Nº DE PLANO:
10/12

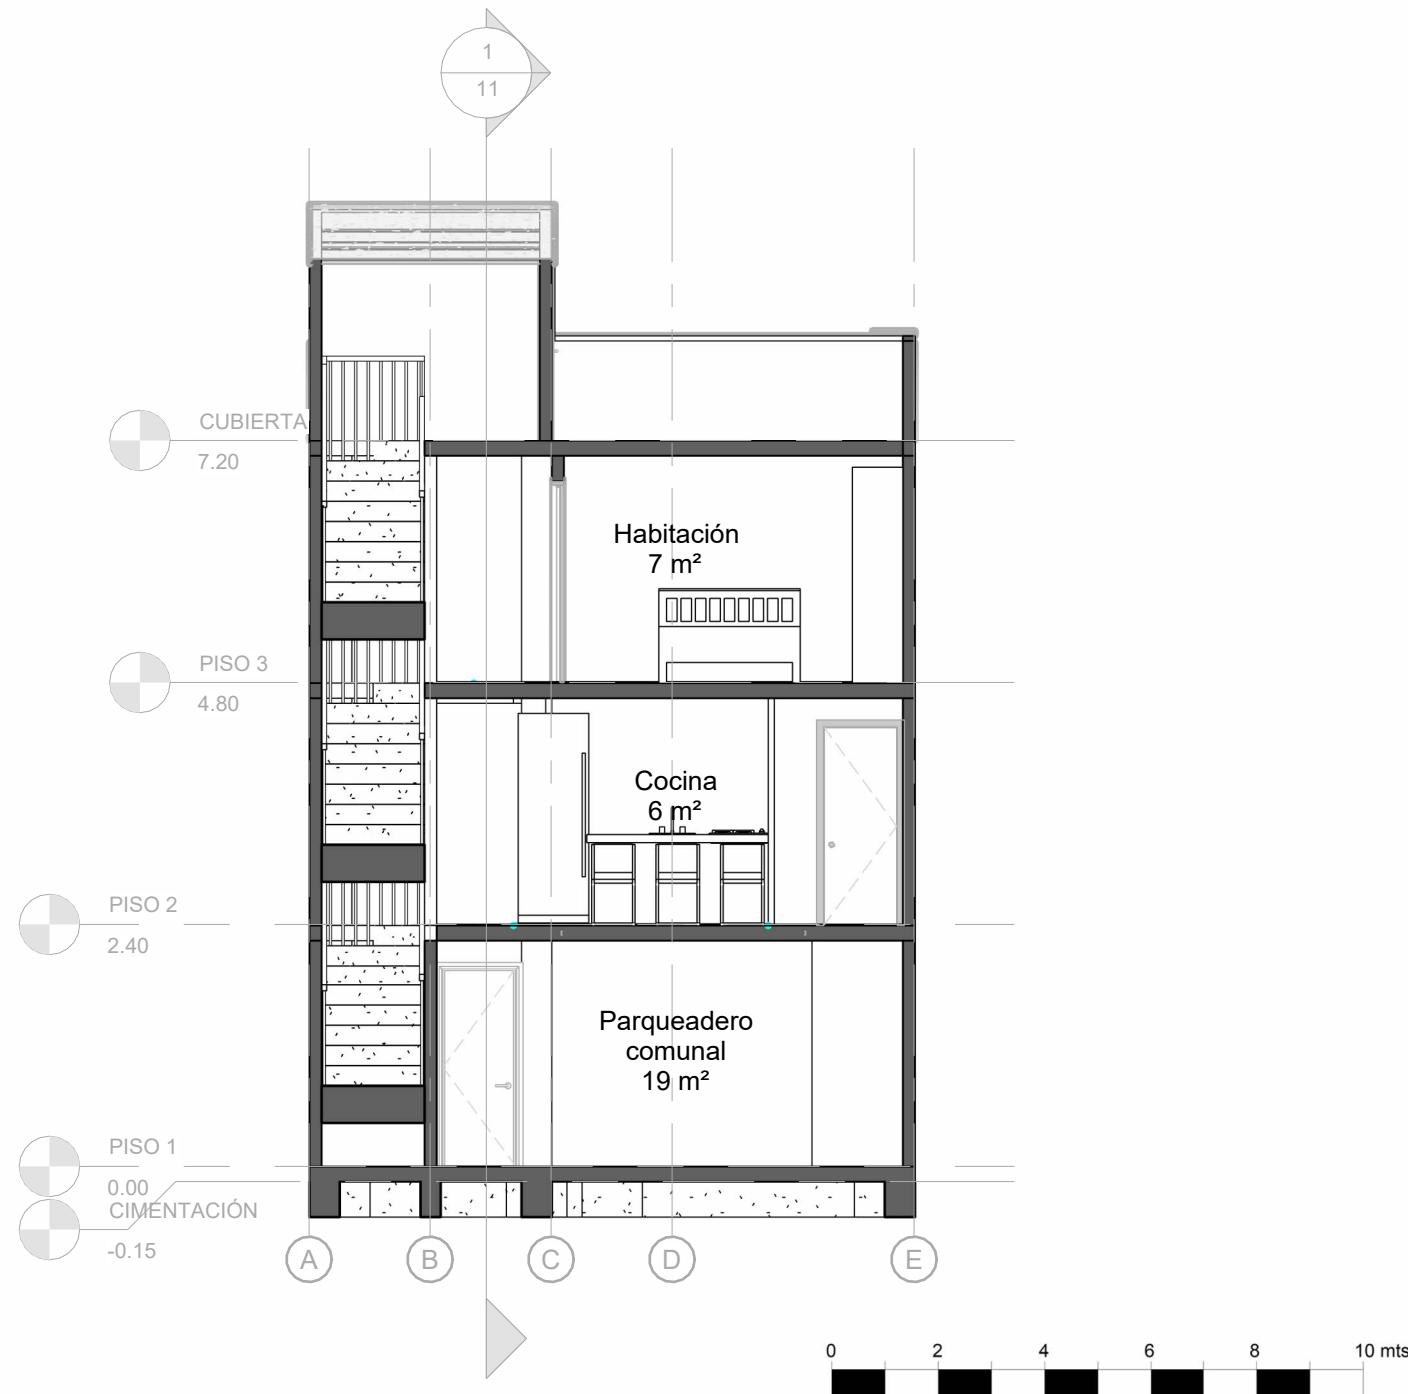

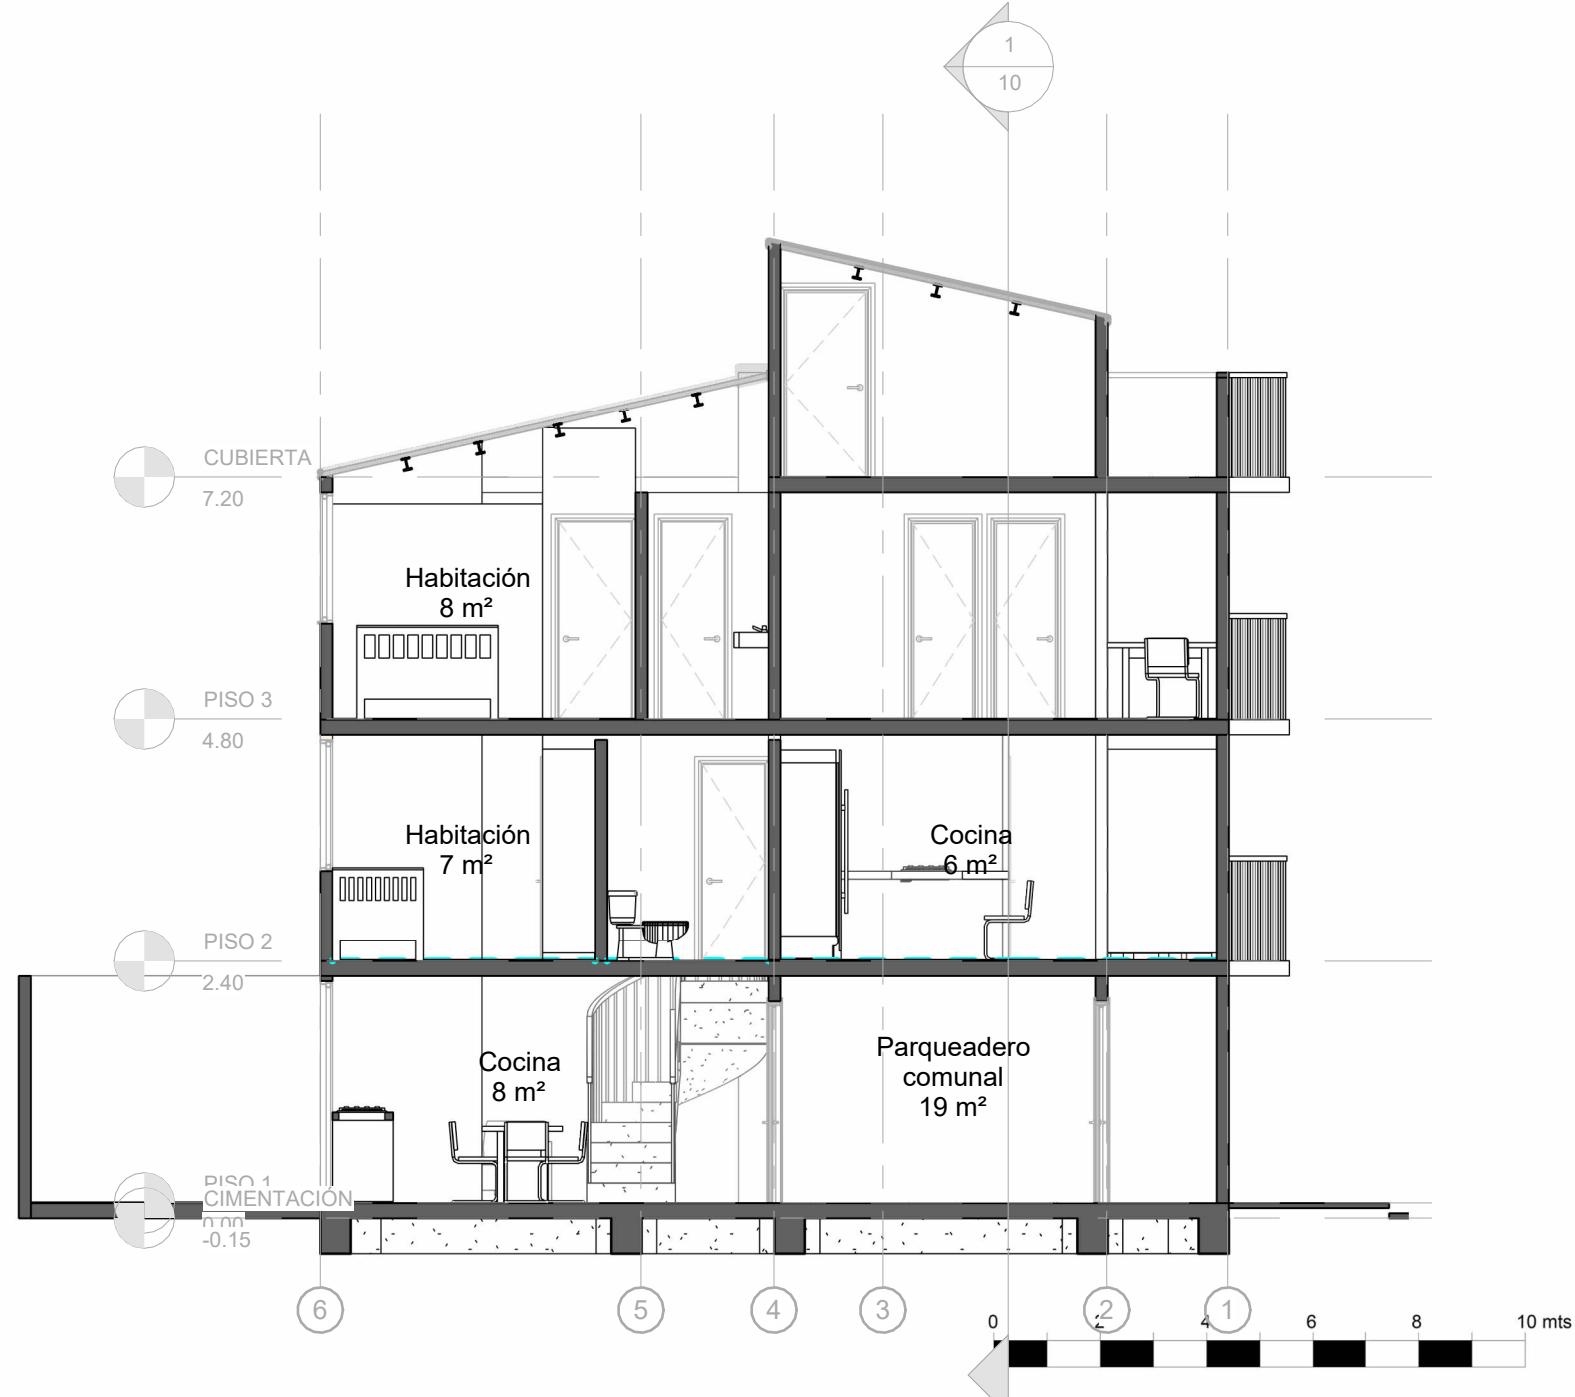

VIVIENDA UNIFAMILIAR
CONSTRUCCIÓN EN SITIO PROPIO

DISTRIBUCIÓN:
Vivienda rural o suburbana
Clima frío
Predio mediano
Espacialidad divisible
Materiales industrializados

OBSERVACIONES

Este diseño arquitectónico es de carácter informativo. No se garantiza su precisión ni adecuación para ningún fin específico. El usuario asume la responsabilidad total sobre el desarrollo técnico, y la obtención de permisos y/o licencias, tanto antes como durante su implementación y uso. HabArk y los autores asociados a ella no se hacen responsables por daños o perjuicios resultantes del uso de este diseño, ya sean directos, indirectos, incidentales, especiales o consecuentes. El uso de este diseño es bajo el propio riesgo del usuario.

CONTENIDO:
Corte longitudinal

ESCALA:
1 : 75

Nº DE PLANO:
11/12



VIVIENDA
UNIFAMILIAR
CONSTRUCCIÓN
EN
SITIO PROPIO

DISTRIBUCIÓN:
Vivienda rural o suburbana
Clima frio
Predio mediano
Espacialidad divisible
Materiales industrializados

OBSERVACIONES

Este diseño arquitectónico es de carácter informativo. No se garantiza su precisión ni adecuación para ningún fin específico. El usuario asume la responsabilidad total sobre el desarrollo técnico, y la obtención de permisos y/o licencias, tanto antes como durante su implementación y uso. HabArk y los autores asociados a ella no se hacen responsables por daños o perjuicios resultantes del uso de este diseño, ya sean directos, indirectos, incidentales, especiales o consecuentes. El uso de este diseño es bajo el propio riesgo del usuario.

CONTENIDO:
Cantidades

ESCALA:

Nº DE PLANO:

12/12

CANTIDADES DE MUROS

Tipo	Cantidad	Area
Muro Estructural 12cm INTERNO	25	33 m ²
Muro Estructural EXTERNO 12cm	42	150 m ²
Muro mamposteria 12cm EXTERIOR	6	34 m ²
Grand total: 73	73	218 m ²

CANTIDADES DE LOSAS

Tipo	Cantidad	Area
Acabado de patio	1	17 m ²
HABICO_ALFAJIA	2	76 m ²
Placa de Contrapiso	1	54 m ²
Placa de patio	1	17 m ²
Total: 5	5	163 m ²

CANTIDADES DE PUERTAS

Tipo	Cantidad	Altura	Ancho
PRES_70CM	5	2.00	0.70
PRES_80CM	7	2.00	0.80
PRES_90CM Asotea	1	1.90	0.90
Puerta parqueadero	1	2.00	2.40

Total: 14

CANTIDADES DE VENTANAS

Tipo	Cantidad	Altura	Ancho
claraboya	1	0.22	0.80
Ventanas 1.30x1.30	6	1.30	1.30
Ventanas 2.20x1.30	2	2.20	1.30
Ventanas 2.25x1.68	2	2.25	1.68

Total: 11 11

Total: 5