




Vivienda rural o suburbana_
Clima frio_
Predio mediano_
Espacialidad unificada_
Materiales industrializados_

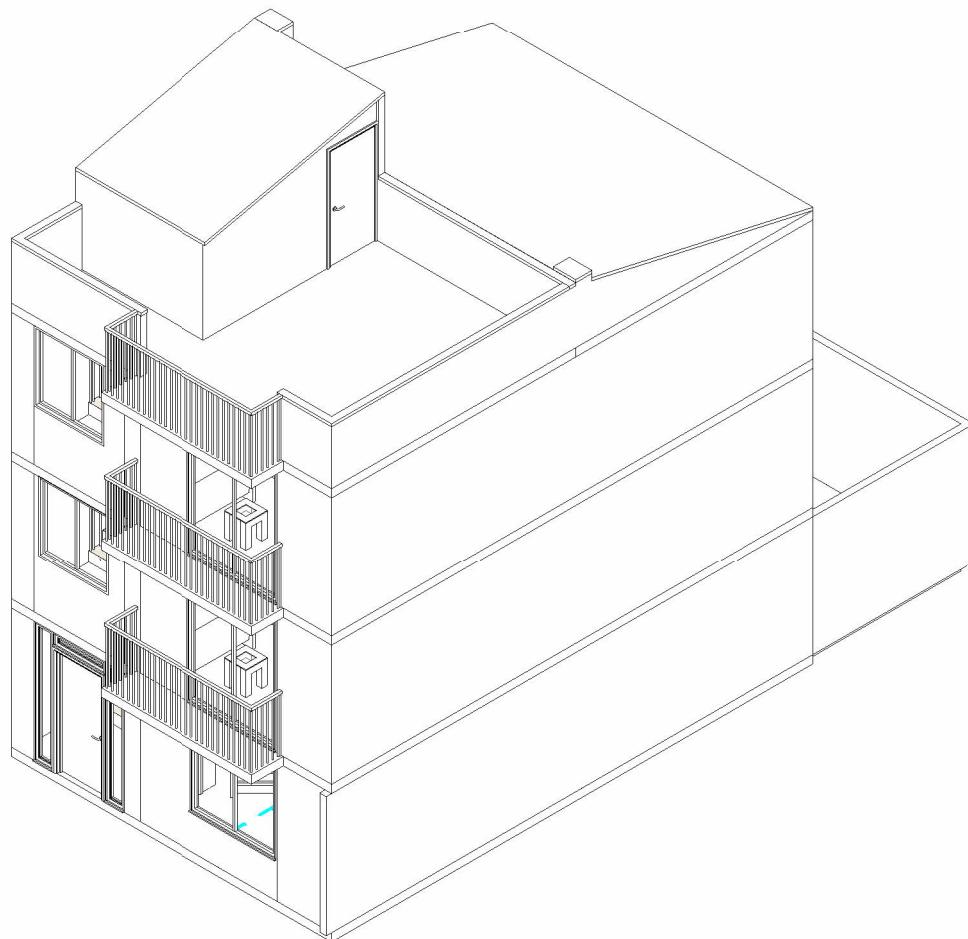

- 01_** Axonometría
- 02_** Vista Fugada Interior
- 03_** Vista Fugada Exterior
- 04_** Planta Primer Piso
- 05_** Planta Segundo Piso
- 06_** Planta Tercer Piso
- 07_** Planta de cubierta
- 08_** Alzado Frontal
- 09_** Alzado Posterior
- 10_** Corte transversal
- 11_** Corte longitudinal
- 12_** Cantidades

VIVIENDA
UNIFAMILIAR
CONSTRUCCIÓN
EN
SITIO PROPIO

DISTRIBUCIÓN:
Vivienda rural o
suburbana
Clima frío
Predio mediano
Espacialidad unifamiliar
Materiales
industrializados


OBSERVACIONES

Este diseño arquitectónico es de carácter informativo. No se garantiza su precisión ni adecuación para ningún fin específico. El usuario asume la responsabilidad total sobre el desarrollo técnico, y la obtención de permisos y/o licencias, tanto antes como durante su implementación y uso. HabArk y los autores asociados a ella no se hacen responsables por daños o perjuicios resultantes del uso de este diseño, ya sean directos, indirectos, incidentales, especiales o consecuentes. El uso de este diseño es bajo el propio riesgo del usuario.

CONTENIDO:
Axonometría

ESCALA:

Nº DE PLANO:
01 /12

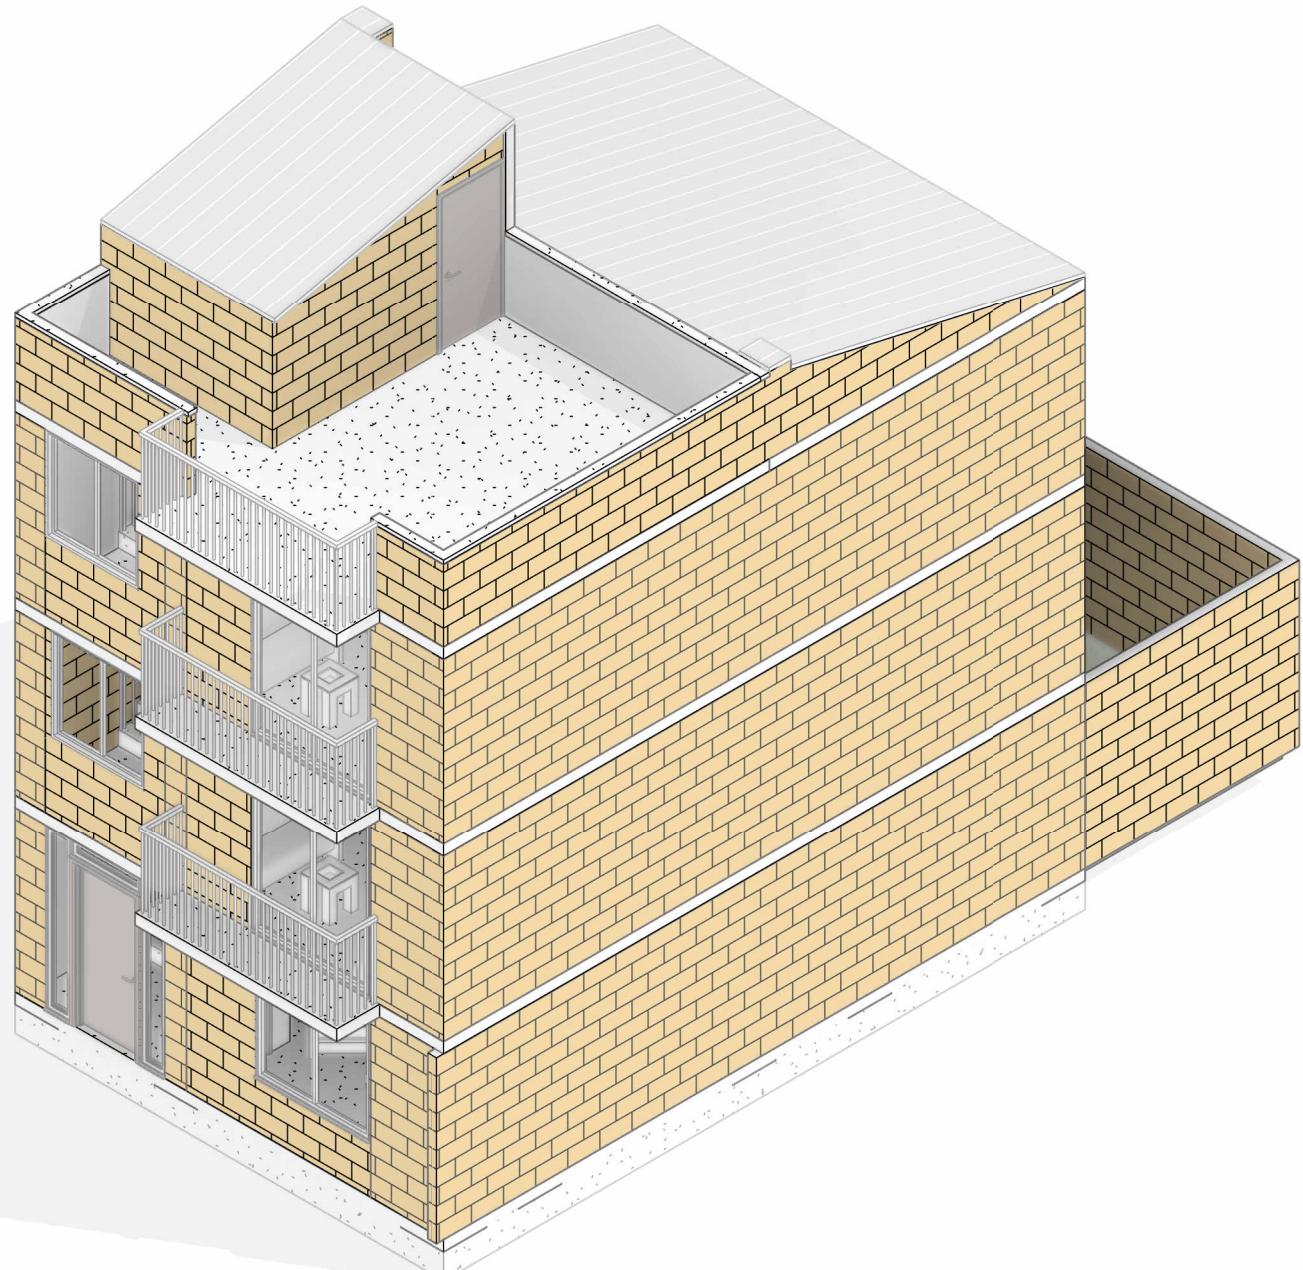

VIVIENDA
UNIFAMILIAR
CONSTRUCCIÓN
EN
SITIO PROPIO

DISTRIBUCIÓN:
Vivienda rural o
suburbana
Clima frío
Predio mediano
Espacialidad unificada
Materiales
industrializados


OBSERVACIONES

Este diseño
arquitectónico es de
carácter informativo. No
se garantiza su precisión
ni adecuación para
ningún fin específico. El
usuario asume la
responsabilidad total
sobre el desarrollo
técnico, y la obtención de
permisos y/o licencias,
tanto antes como durante su
implementación y uso.
HabArk y los autores
asociados a ella no se
hacían responsables por
daños o perjuicios
resultantes del uso de
este diseño, ya sean
directos, indirectos,
incidentales, especiales
o consecuentes. El uso
de este diseño es bajo el
propio riesgo del usuario.

CONTENIDO:
**Vista fugada
interior**

ESCALA:

Nº DE PLANO:
02 /12

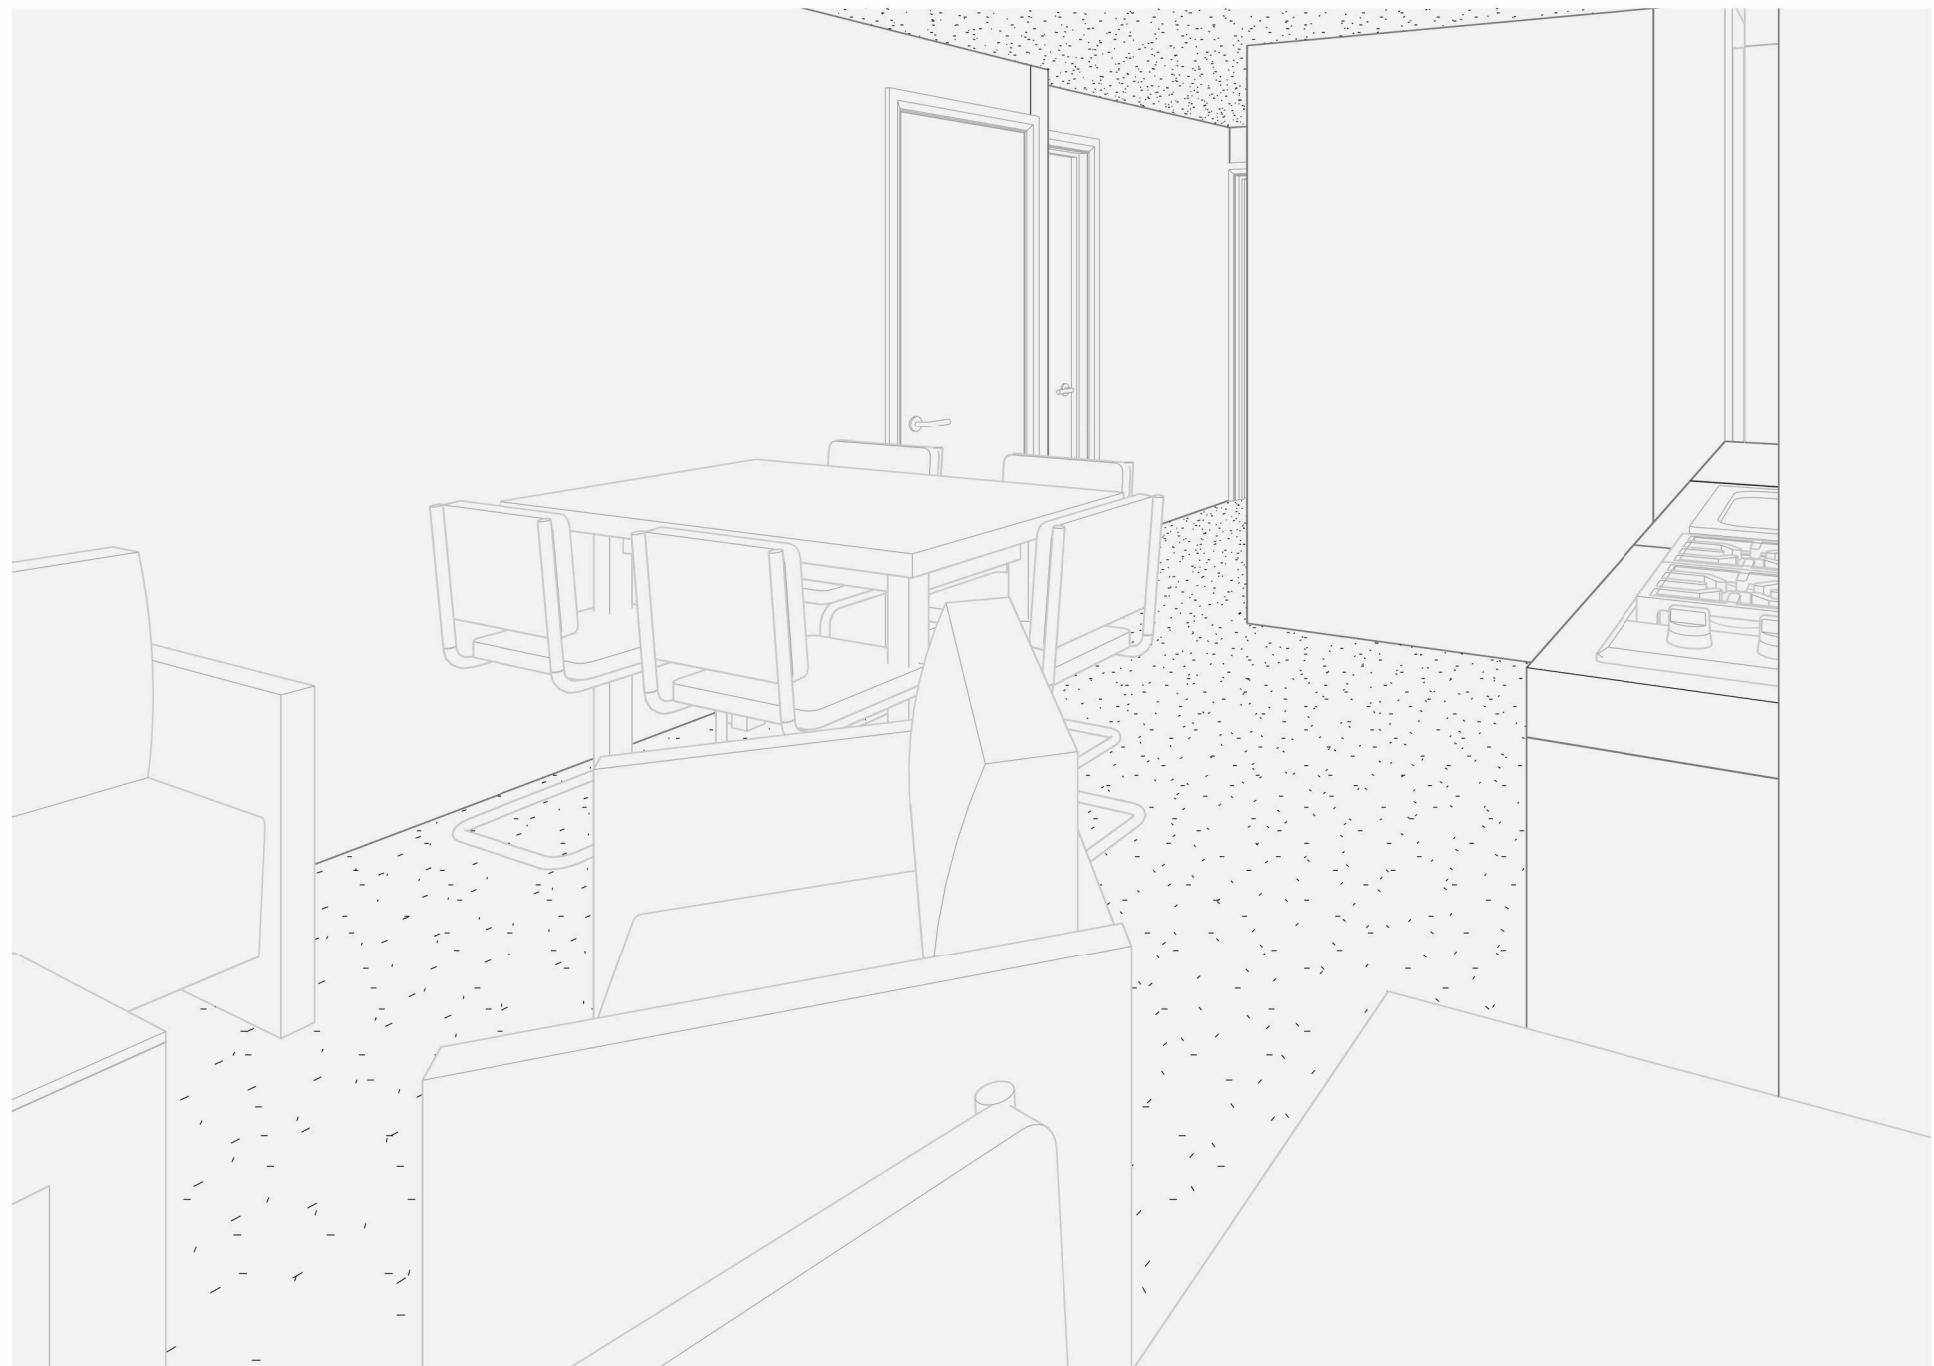



VIVIENDA
UNIFAMILIAR
CONSTRUCCIÓN
EN
SITIO PROPIO

DISTRIBUCIÓN:
Vivienda rural o
suburbana
Clima frío
Predio mediano
Espacialidad unificada
Materiales
industrializados

OBSERVACIONES

Este diseño
arquitectónico es de
carácter informativo. No
se garantiza su precisión
ni adecuación para
ningún fin específico. El
usuario asume la
responsabilidad total
sobre el desarrollo
técnico, y la obtención de
permisos y/o licencias,
tanto antes como durante su
implementación y uso.
HabArk y los autores
asociados a ella no se
hacían responsables por
daños o perjuicios
resultantes del uso de
este diseño, ya sean
directos, indirectos,
incidentales, especiales
o consecuentes. El uso
de este diseño es bajo el
propio riesgo del usuario.

CONTENIDO:
**Vista fugada
exterior**

ESCALA:

Nº DE PLANO:
03 /12



VIVIENDA
UNIFAMILIAR
-
CONSTRUCCIÓN
EN
SITIO PROPIO

DISTRIBUCIÓN:

- Vivienda rural
- suburbana
- Clima frio
- Predio mediano
- Espacialidad unificada
- Materiales
- industrializados

OBSERVACIONES


Este diseño arquitectónico es de carácter informativo. No se garantiza su precisión ni adecuación para ningún fin específico. El usuario asume la responsabilidad total sobre el desarrollo técnico, y la obtención de permisos y/o licencias, tanto como durante su implementación y uso. HabArk y los autores asociados a ella no se hacen responsables por daños o perjuicios resultantes del uso de este diseño, ya sean directos, indirectos, incidentales, especiales o consecuentes. El uso de este diseño es bajo el propio riesgo del usuario.

CONTENIDO:

Planta primer piso

ESCALA:
1 : 80

Nº DE PLANO:

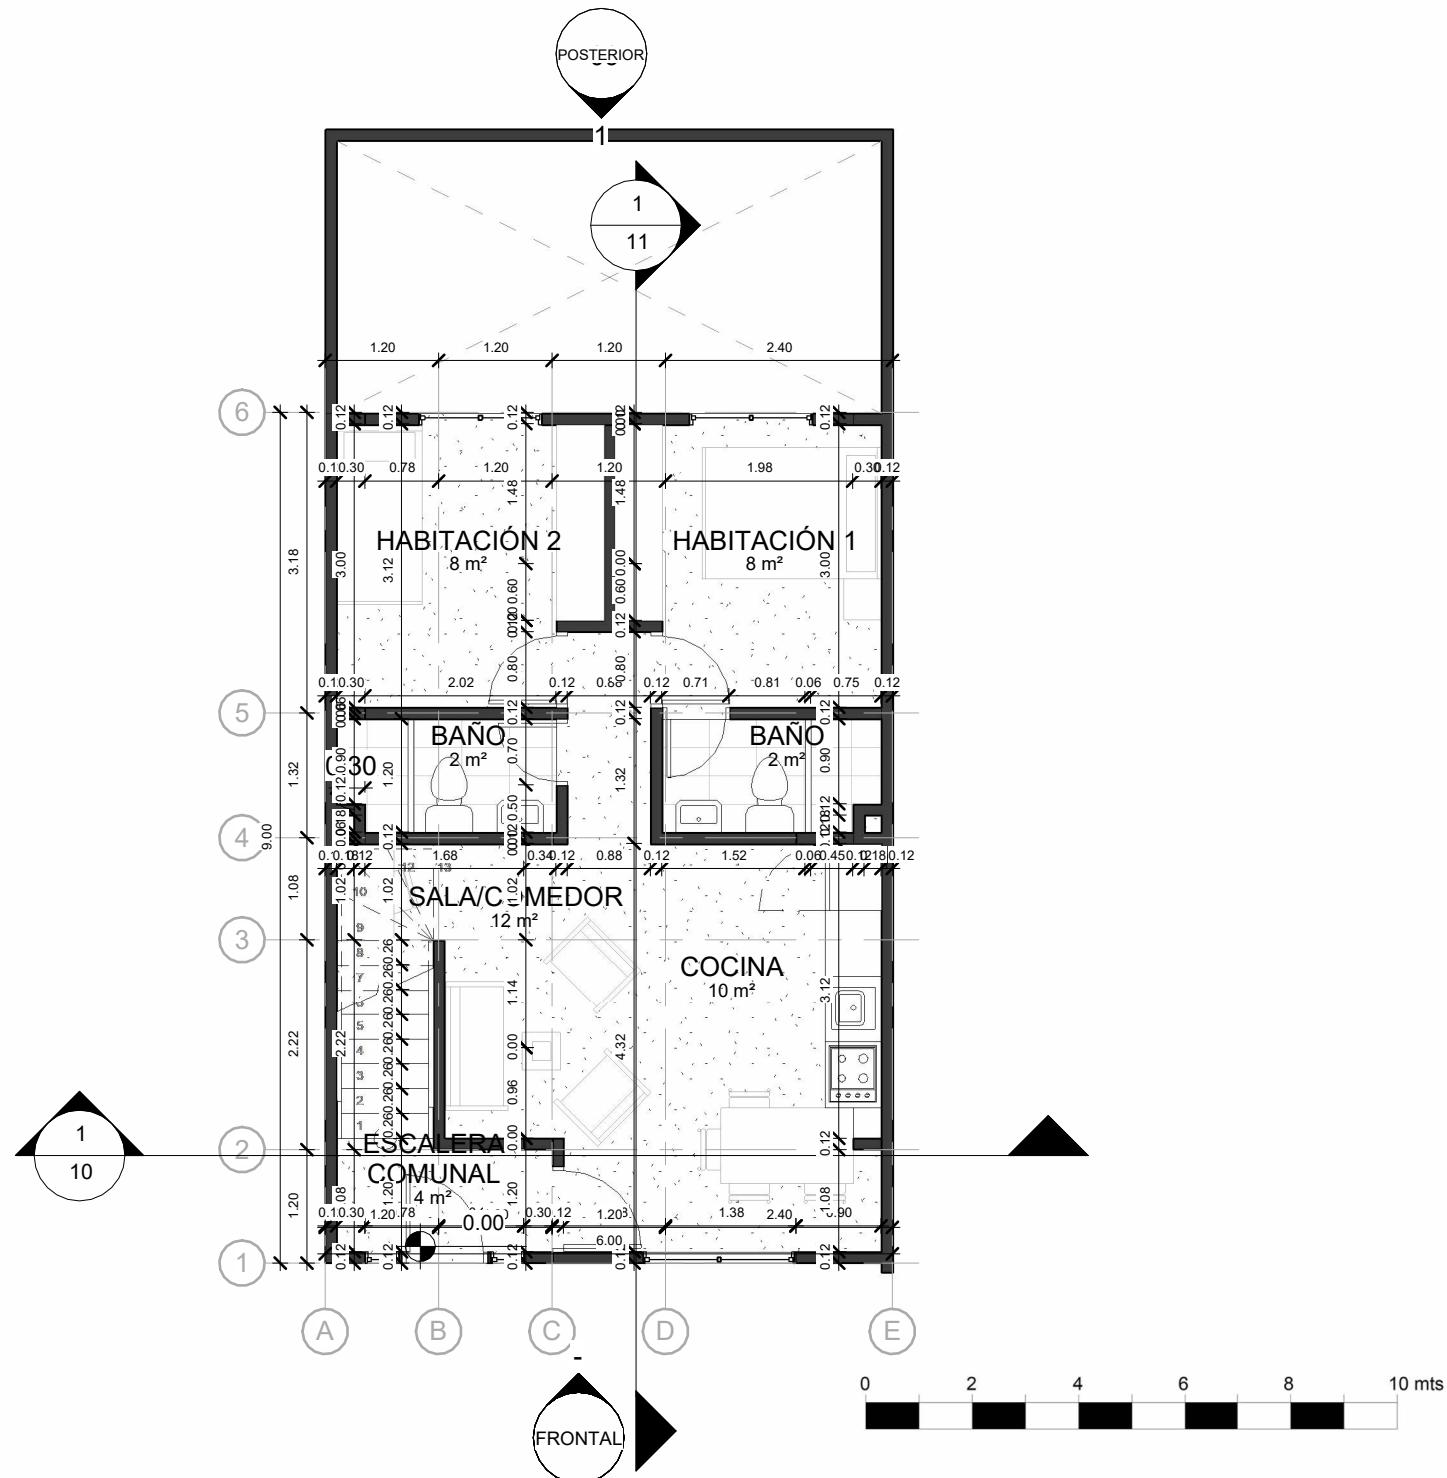



VIVIENDA UNIFAMILIAR - CONSTRUCCIÓN EN SITIO PROPIO

DISTRIBUCIÓN:
Vivienda rural o
suburbana
Clima frio
Predio mediano
Espacialidad unificada
Materiales
industrializados

OBSERVACIONES

Este diseño arquitectónico es de carácter informativo. No se garantiza su precisión ni adecuación para ningún fin específico. El usuario asume la responsabilidad total sobre el desarrollo técnico, y la obtención de permisos y/o licencias, tanto antes como durante su implementación y uso. Habárk y los autores asociados a ella no se hacen responsables por daños o perjuicios resultantes del uso de este diseño, ya sean directos, indirectos, incidentales, especiales o consecuentes. El uso de este diseño es bajo el propio riesgo del usuario.


CONTENIDO:


Planta

segundo piso

ESCALA:

N° DE PLANO:

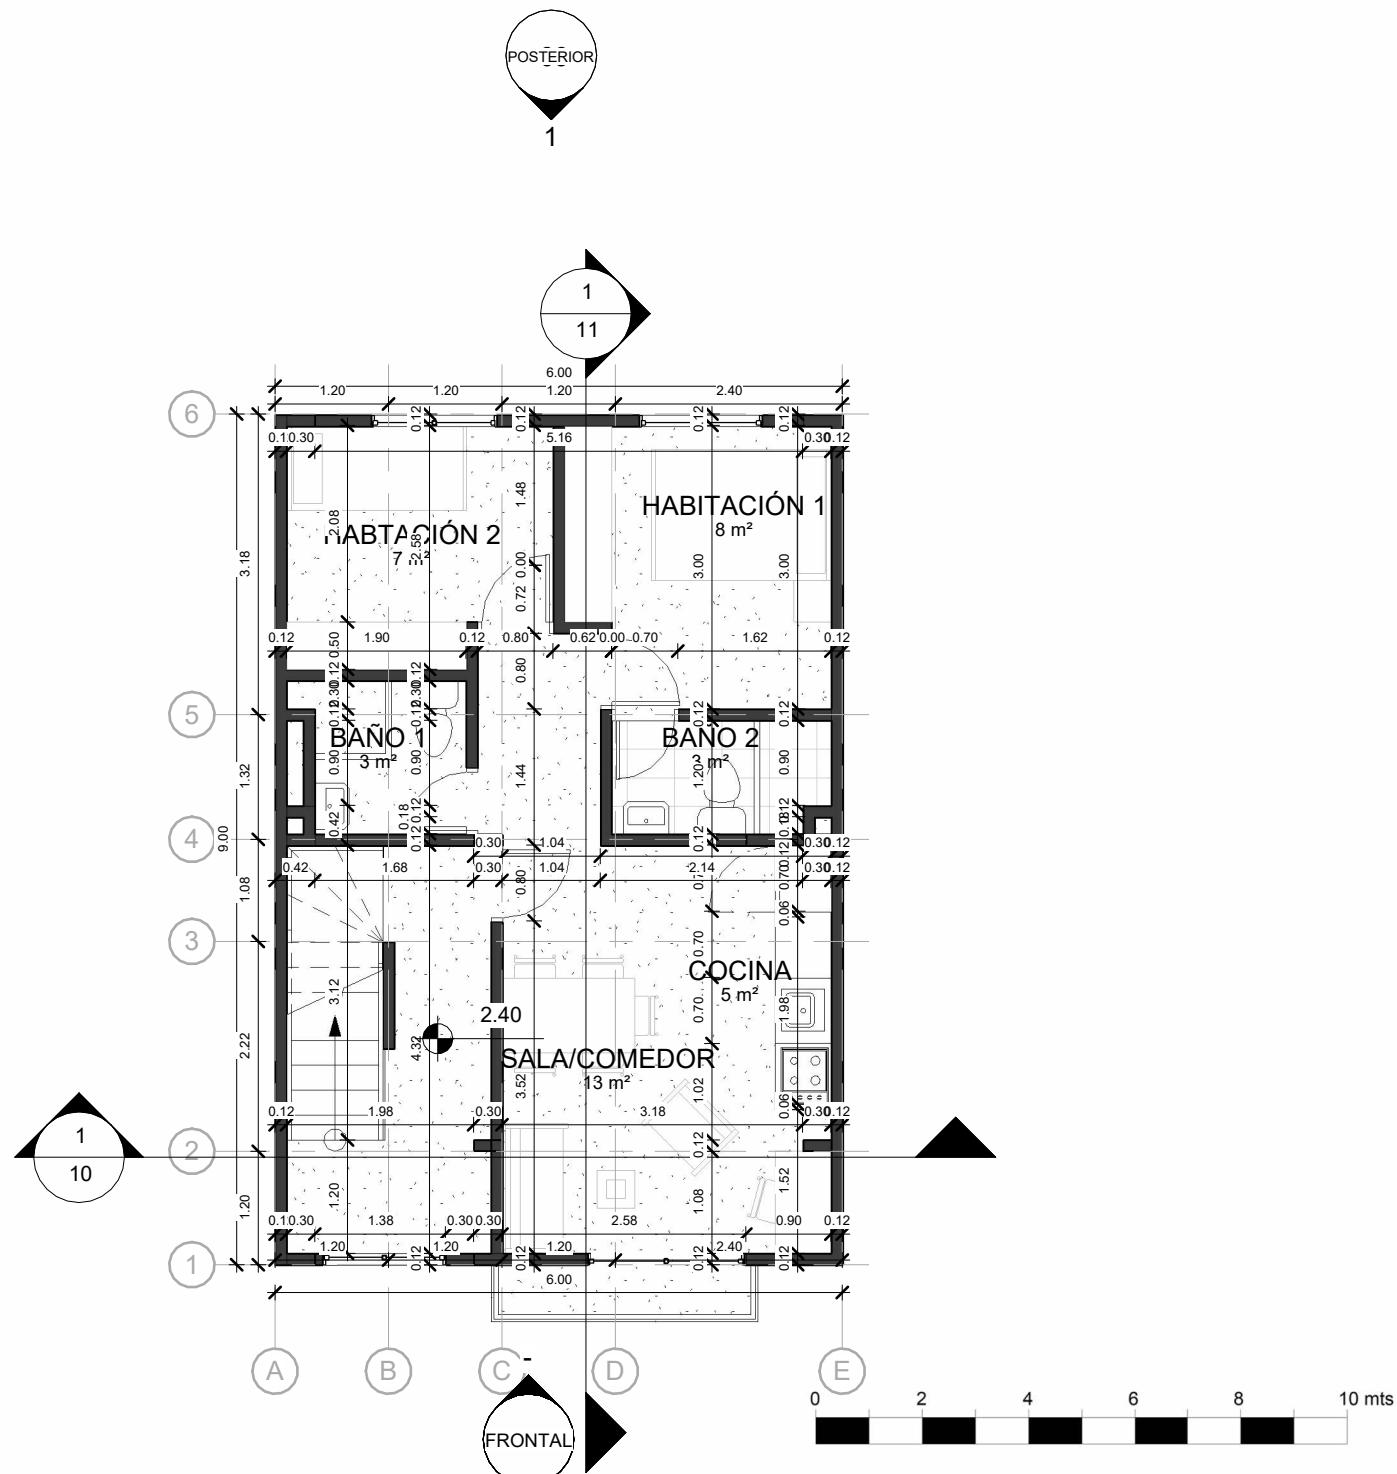

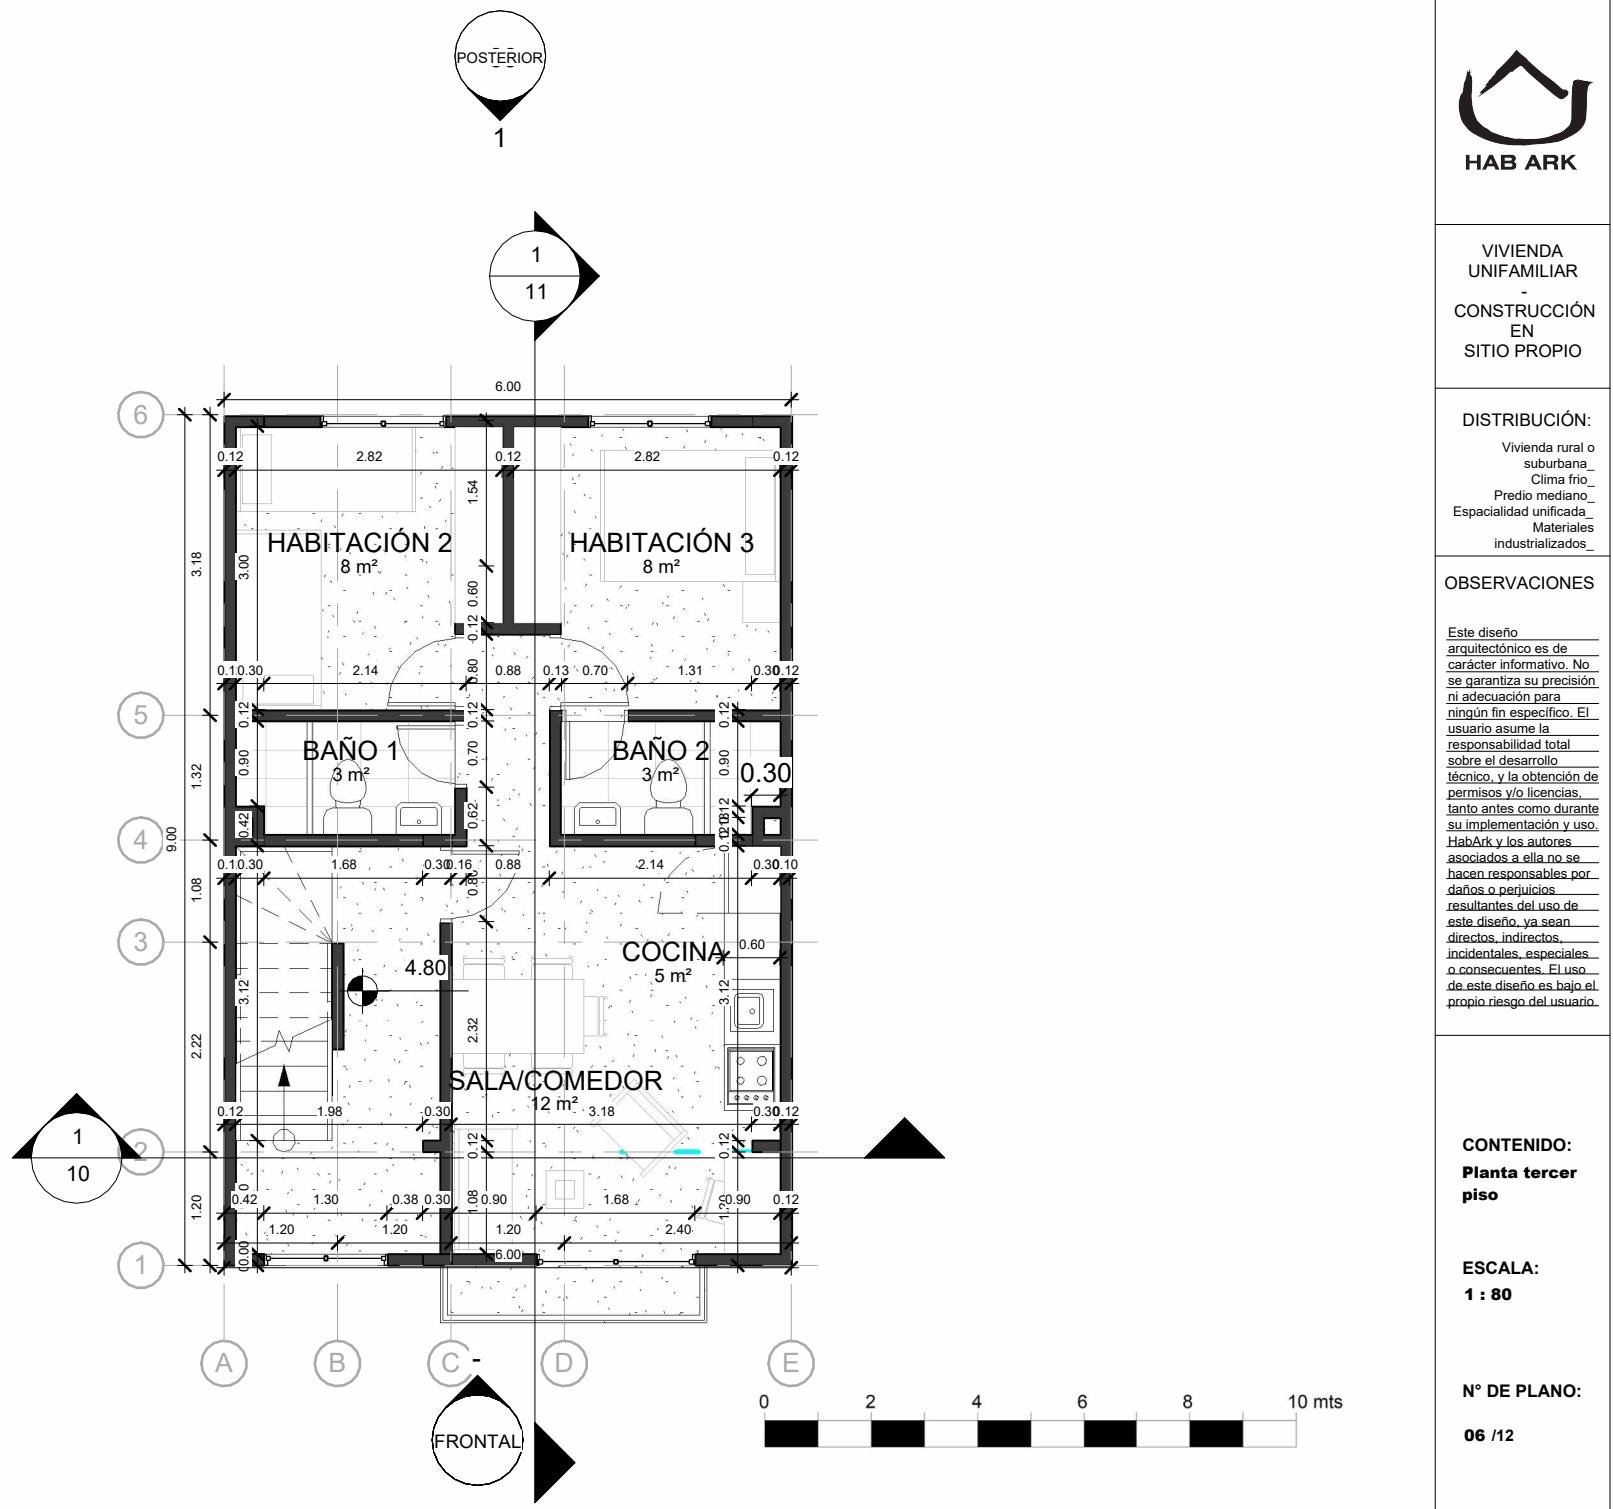



VIVIENDA
UNIFAMILIAR
-
CONSTRUCCIÓN
EN
SITIO PROPIO

DISTRIBUCIÓN:
Vivienda rural o
suburbana
Clima frio
Predio mediano
Espacialidad unificada
Materiales
industrializados

OBSERVACIONES


Este diseño arquitectónico es de carácter informativo. No se garantiza su precisión ni adecuación para ningún fin específico. El usuario asume la responsabilidad total sobre el desarrollo técnico, y la obtención de permisos y/o licencias, tanto antes como durante su implementación y uso. Habrá y los autores, asociados a ella no se hacen responsables por daños o perjuicios resultantes del uso de este diseño, ya sean directos, indirectos, incidentales, especiales o consecuentes. El uso de este diseño es bajo el propio riesgo del usuario.


CONTENIDO:

Planta de cubierta

ESCALA:
1 : 80

Nº DE PLANO:

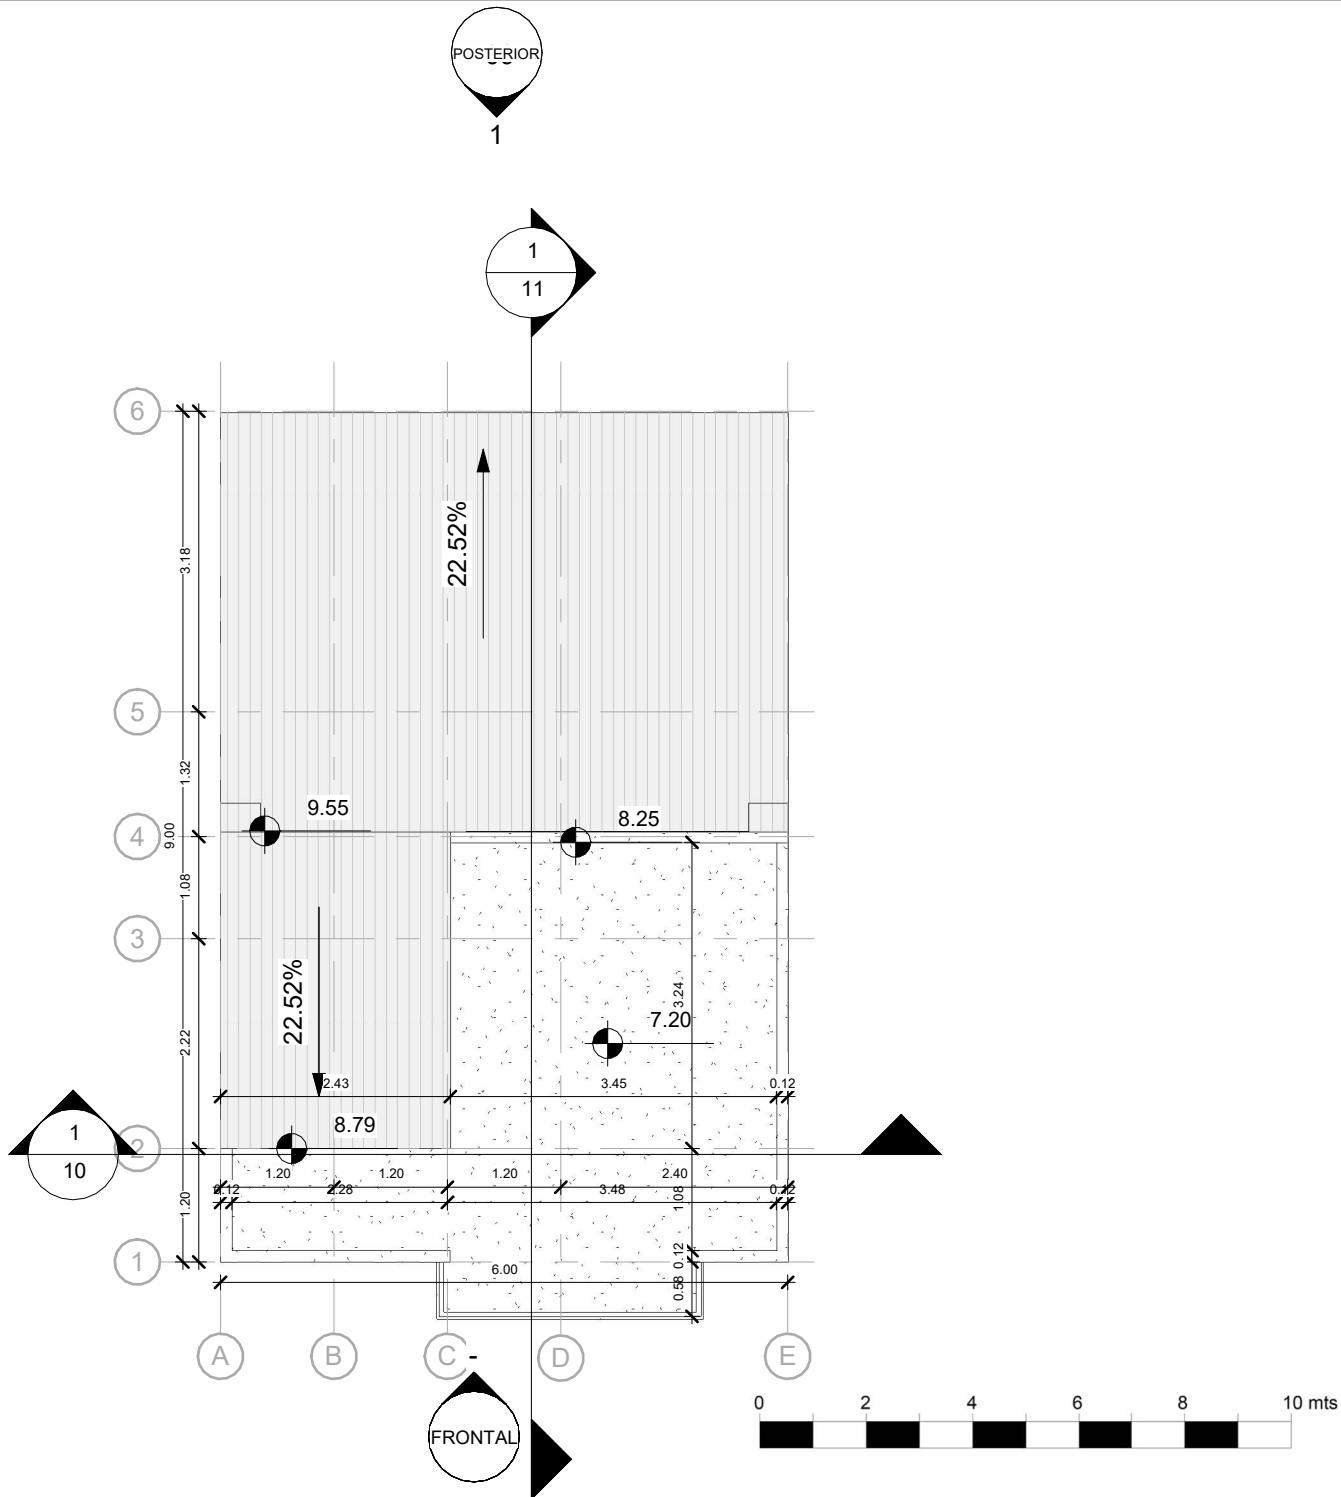

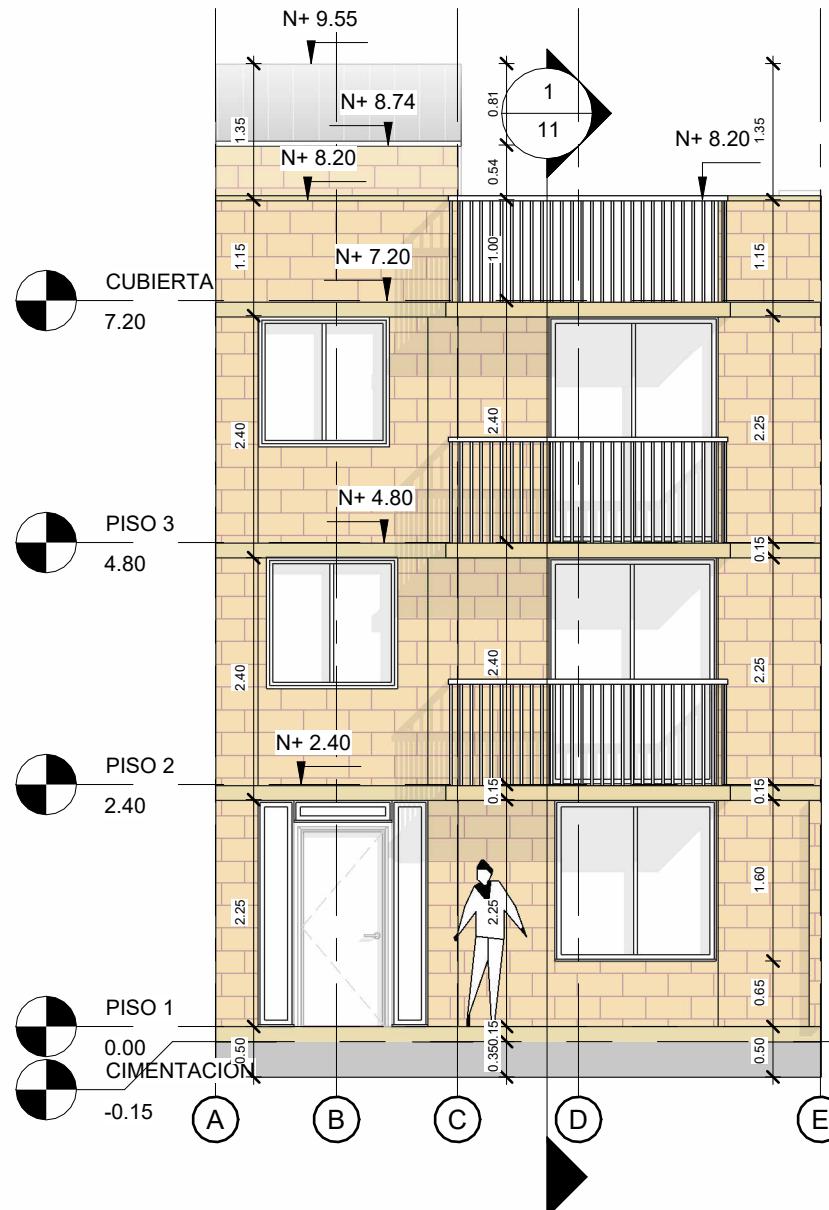

0 2 4 6 8 10 mts

VIVIENDA
UNIFAMILIAR
CONSTRUCCIÓN
EN
SITIO PROPIO

DISTRIBUCIÓN:
Vivienda rural o
suburbana
Clima frío
Predio mediano
Espacialidad unificada
Materiales
industrializados

OBSERVACIONES

Este diseño
arquitectónico es de
carácter informativo. No
se garantiza su precisión
ni adecuación para
ningún fin específico. El
usuario asume la
responsabilidad total
sobre el desarrollo
técnico, y la obtención de
permisos y/o licencias,
tanto antes como durante su
implementación y uso.
HabArk y los autores
asociados a ella no se
hacían responsables por
daños o perjuicios
resultantes del uso de
este diseño, ya sean
directos, indirectos,
incidentales, especiales
o consecuentes. El uso
de este diseño es bajo el
propio riesgo del usuario.

CONTENIDO:
Alzado frontal

ESCALA:
1 : 75

Nº DE PLANO:
08 /12

VIVIENDA
UNIFAMILIAR

CONSTRUCCIÓN
EN
SITIO PROPIO

DISTRIBUCIÓN:

- Vivienda rural o suburbana_
- Clima frio_
- Predio mediano_
- Espacialidad unificada_
- Materiales industrializados

OBSERVACIONES

Este diseño arquitectónico es de carácter informativo. No se garantiza su precisión ni adecuación para ningún fin específico. El usuario asume la responsabilidad total sobre el desarrollo técnico, y la obtención de permisos y/o licencias, tanto antes como durante su implementación y uso. HabArt y los autores asociados a ella no se hacen responsables por daños o perjuicios resultantes del uso de este diseño, ya sean directos, indirectos, incidentales, especiales o consecuentes. El uso de este diseño es bajo el propio riesgo del usuario.


CONTENIDO:

Alzado

posterior

ESCALA:
1 : 75

Nº DE PLANO:

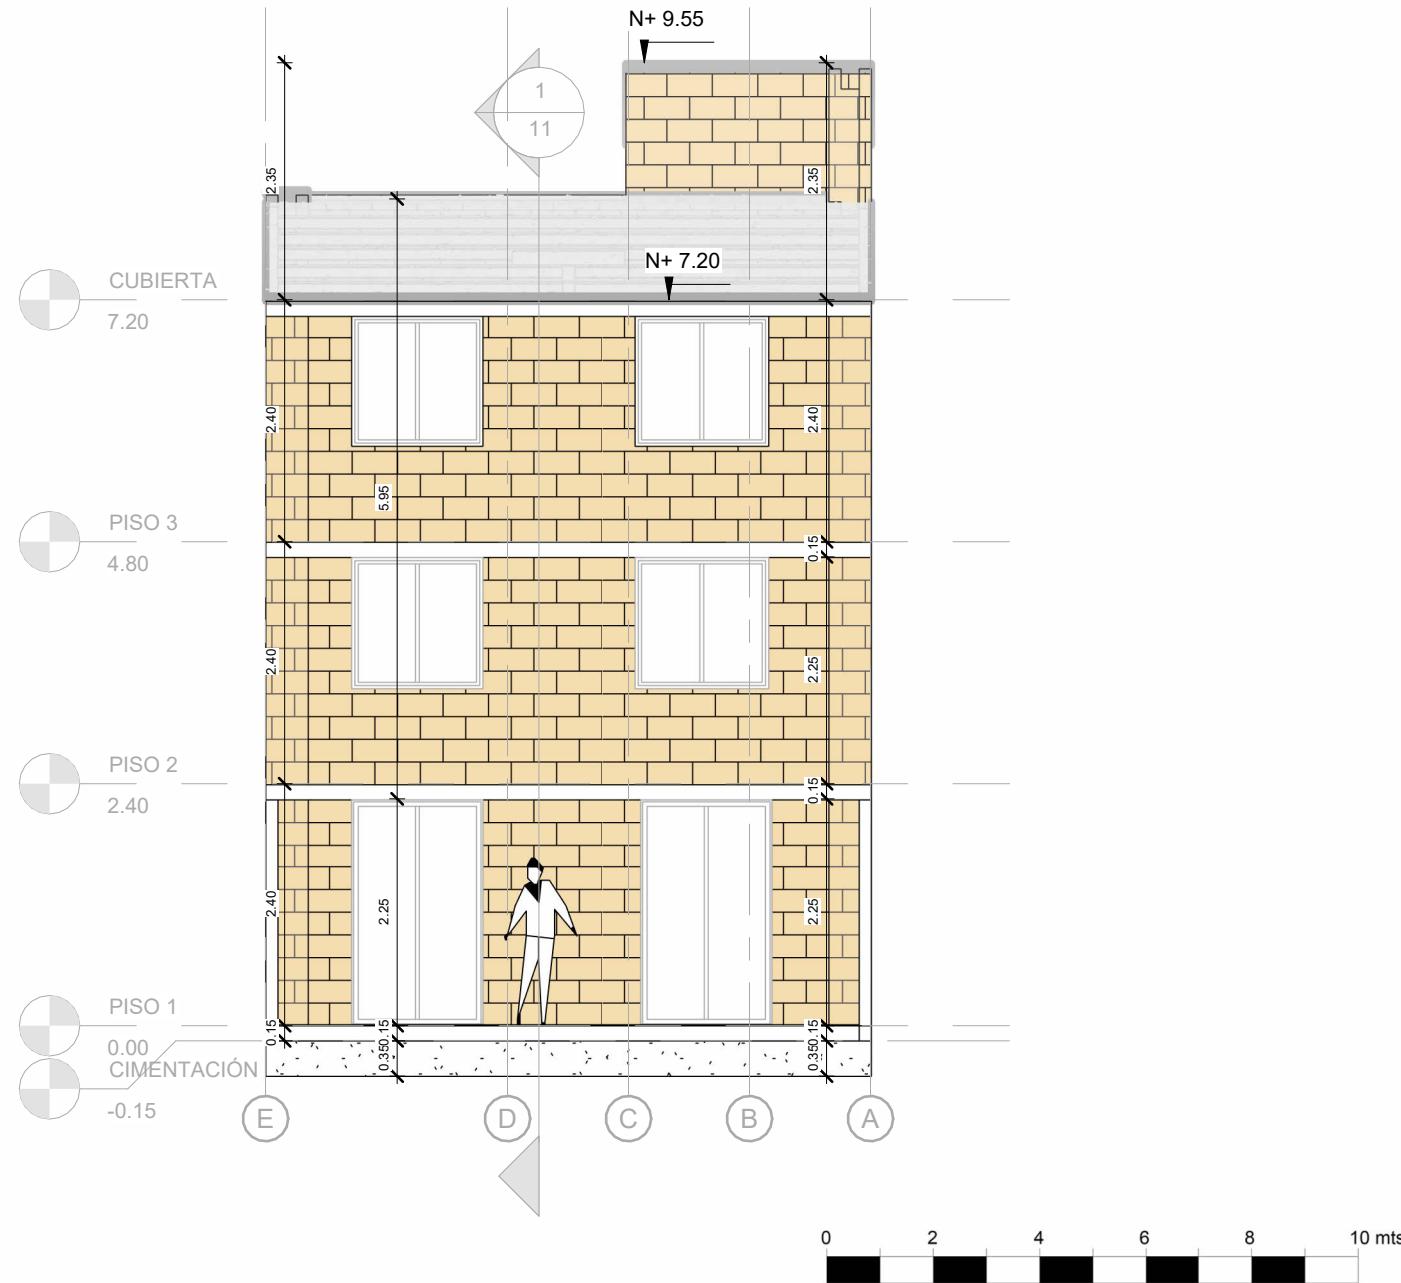



VIVIENDA
UNIFAMILIAR
-
CONSTRUCCIÓN
EN
SITIO PROPIO

DISTRIBUCIÓN:


- Vivienda rural o
suburbana_
- Clima frio_
- Predio mediano_
- Espacialidad unificada_
- Materiales
industrializados_

Este diseño arquitectónico es de carácter informativo. No se garantiza su precisión ni adecuación para ningún fin específico. El usuario asume la responsabilidad total sobre el desarrollo tecnológico, y la obtención de permisos y/o licencias, tanto antes como durante su implementación y uso. HaPark y los autores asociados a ella no se hacen responsables por danos o perjuicios resultantes del uso de este diseño, ya sean directos, indirectos, incidentales, especiales o consecuentes. El uso de este diseño es bajo el propio riesgo del usuario.

CONTENIDO: **Corte transversal**

ESCALA:
1 : 75

Nº DE PLANO:

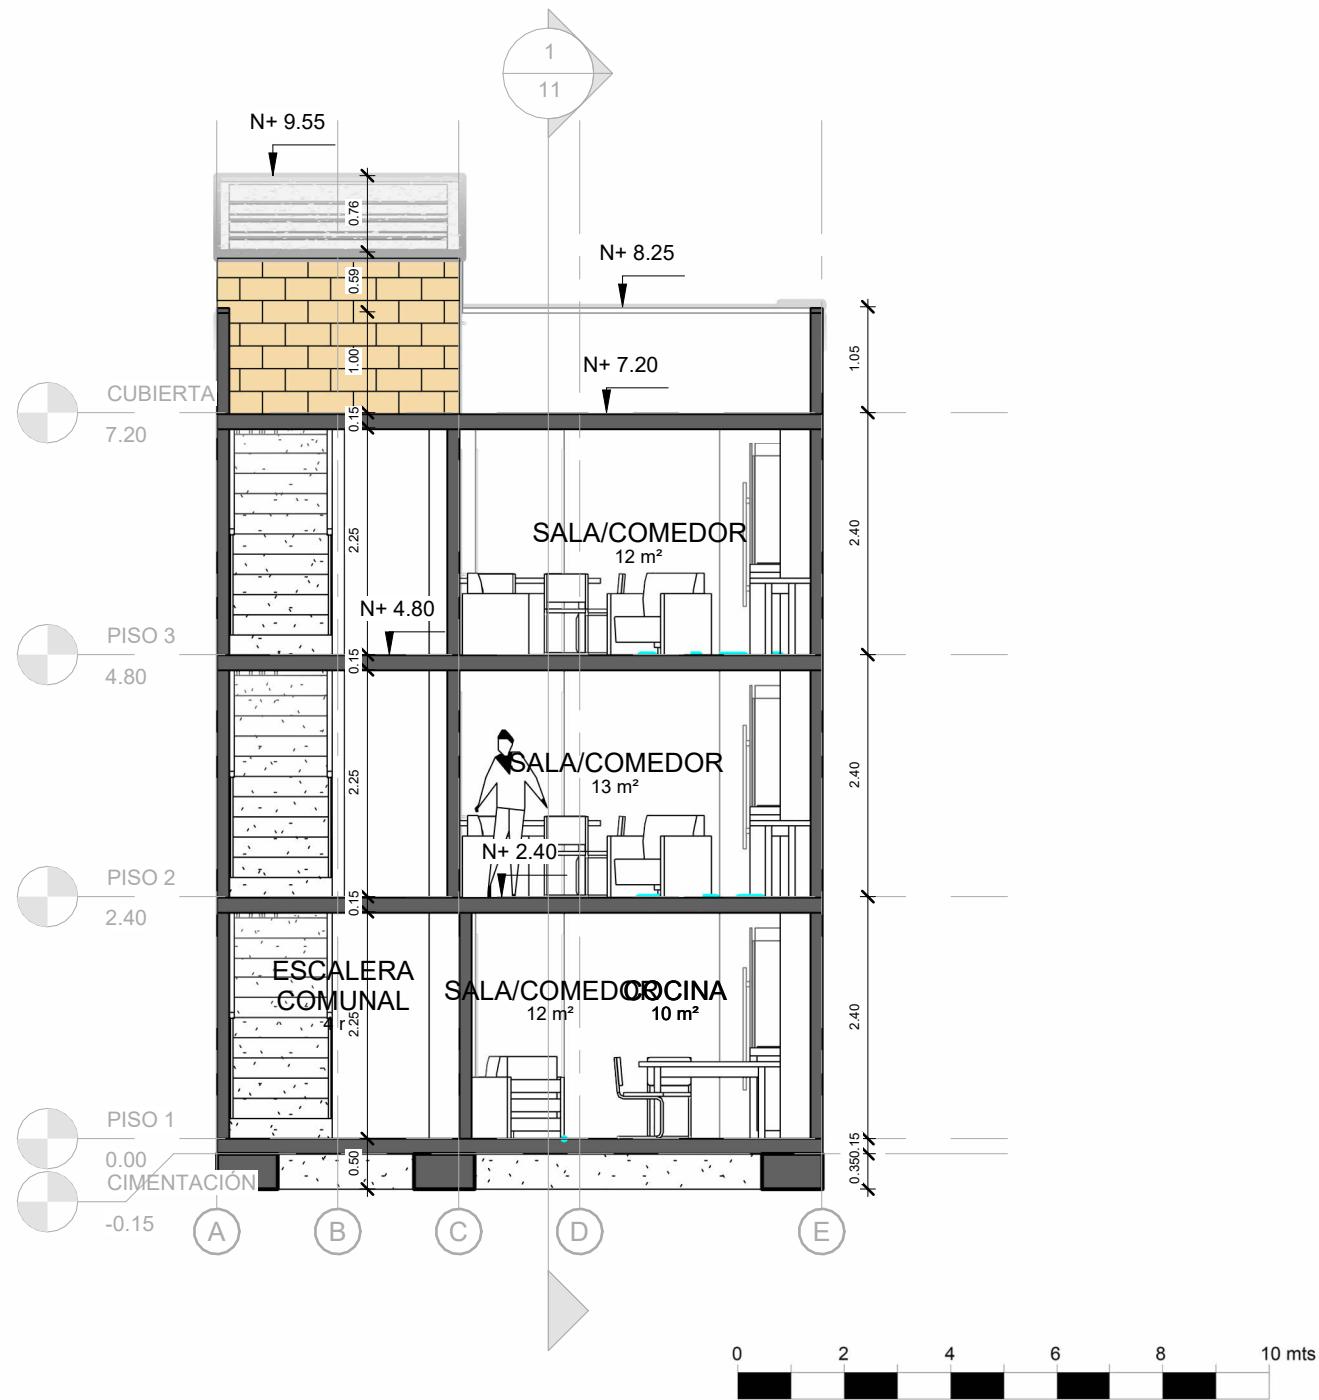



VIVIENDA
UNIFAMILIAR
-
CONSTRUCCIÓN
EN
SITIO PROPIO

DISTRIBUCIÓN:
Vivienda rural o
suburbana
Clima frio
Predio mediano
Espacialidad unificada
Materiales
industrializados


Este diseño arquitectónico es de carácter informativo. No se garantiza su precisión ni adecuación para ningún fin específico. El usuario asume la responsabilidad total sobre el desarrollo técnico, y la obtención de los permisos y/o licencias, tanto antes como durante su implementación y uso. BarkHark y los autores asociados a ella no se hacen responsables por daños o perjuicios resultantes del uso de este diseño, ya sean directos, indirectos, incidentales, especiales o consecuentes. El uso de este diseño es bajo el propio riesgo del usuario.

CONTENIDO:

Corte longitudinal

ESCALA:
1 : 75

Nº DE PLANO:

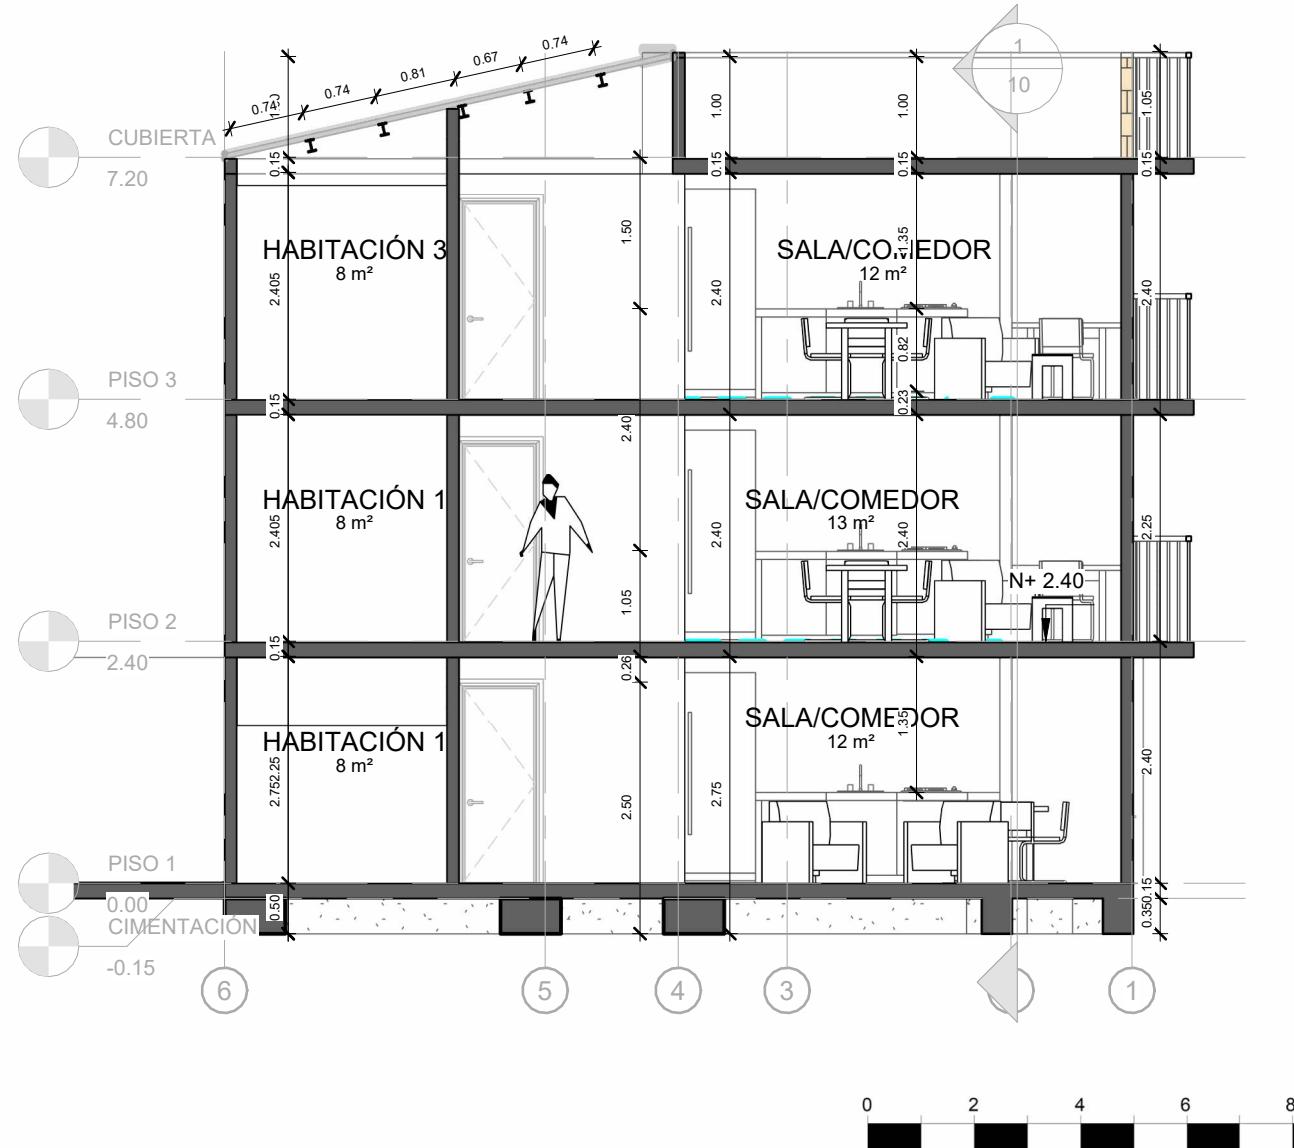

CANTIDADES DE MUROS		
Tipo	Cantidad	Area
Muro Estructural 12cm INTERNO	1	0 m ²
Muro Estructural 12cm INTERNO	18	14 m ²
Muro Estructural 12cm INTERNO	5	14 m ²
Muro Estructural 12cm INTERNO	1	4 m ²
Muro Estructural EXTERNO 12cm	11	4 m ²
Muro Estructural EXTERNO 12cm	22	16 m ²
Muro Estructural EXTERNO 12cm	3	6 m ²
Muro Estructural EXTERNO 12cm	5	101 m ²
Muro mamposteria 12cm EXTERIOR	1	0 m ²
Muro mamposteria 12cm EXTERIOR	2	2 m ²
Muro mamposteria 12cm EXTERIOR	6	13 m ²
Muro mamposteria 12cm EXTERIOR	2	6 m ²
Muro mamposteria 12cm EXTERIOR	3	12 m ²
Muro mamposteria 12cm EXTERIOR	3	18 m ²

CANTIDADES DE MUROS		
Tipo	Cantidad	Area
Muro mamposteria 12cm EXTERIOR	1	7 m ²
Muro mamposteria 12cm EXTERIOR	2	16 m ²
Muro mamposteria 12cm EXTERIOR	1	9 m ²
Muro mamposteria 12cm EXTERIOR	1	13 m ²
Muro mamposteria 12cm EXTERIOR	1	20 m ²
Muro mamposteria 12cm INTERNO	3	1 m ²
Muro mamposteria 12cm INTERNO	5	5 m ²
Muro mamposteria 12cm INTERNO	6	12 m ²
Muro mamposteria 12cm INTERNO	10	31 m ²
Muro mamposteria 12cm INTERNO	4	16 m ²
Muro mamposteria 12cm INTERNO	6	29 m ²
Muro mamposteria 12cm INTERNO	1	8 m ²
PRES_Muro poyo	13	3 m ²

Total: 137 137 383 m²

CANTIDADES DE PUERTAS			
Tipo	Cantidad	Altura	Ancho
PRES_70CM	6	2.00	0.70
PRES_80CM	8	2.00	0.80
PRES_90CM	2	2.00	0.90
PRES_90CM Asotea	1	1.90	0.90

Total: 17

CANTIDADES DE VENTANAS			
Tipo	Cantidad	Altura	Ancho
VENTANA 1.30x1.30	4	1.30	1.30
VENTANA 1.30x1.30	2	2.25	1.30
VENTANA 1.60X1.60	2	1.30	1.32
VENTANA 1.30x1.30	1	1.67	1.66
PUERTA VENTANA	1	2.25	1.66
PUERTA VENTANA	1	2.25	1.68

Total: 11

CANTIDADES DE LOSA			
Tipo	Cantidad	Area	
HABICO_Acabado de patio	1	17 m ²	
HABICO_ALFAJIA	1	1 m ²	
HABICO_Placa de patio	1	17 m ²	
PRES_PISO SERVICIOS	5	13 m ²	
PRES_Placa de Contrapiso	4	150 m	
PRES_Placa de ENTREPISO	1	2 m ²	

Total: 13 13 235 m²



VIVIENDA UNIFAMILIAR
CONSTRUCCIÓN EN SITIO PROPIO

DISTRIBUCIÓN:
Vivienda rural o suburbana
Clima frío
Predio mediano
Espacialidad unificada
Materiales industrializados

OBSERVACIONES
Este diseño arquitectónico es de carácter informativo. No se garantiza su precisión ni adecuación para ningún fin específico. El usuario asume la responsabilidad total sobre el desarrollo técnico, y la obtención de permisos y/o licencias, tanto antes como durante su implementación y uso. HabArk y los autores asociados a ella no se hacen responsables por daños o perjuicios resultantes del uso de este diseño, ya sean directos, indirectos, incidentales, especiales o consecuentes. El uso de este diseño es bajo el propio riesgo del usuario.

CONTENIDO:
Cantidades

ESCALA:

Nº DE PLANO:
12 /12